
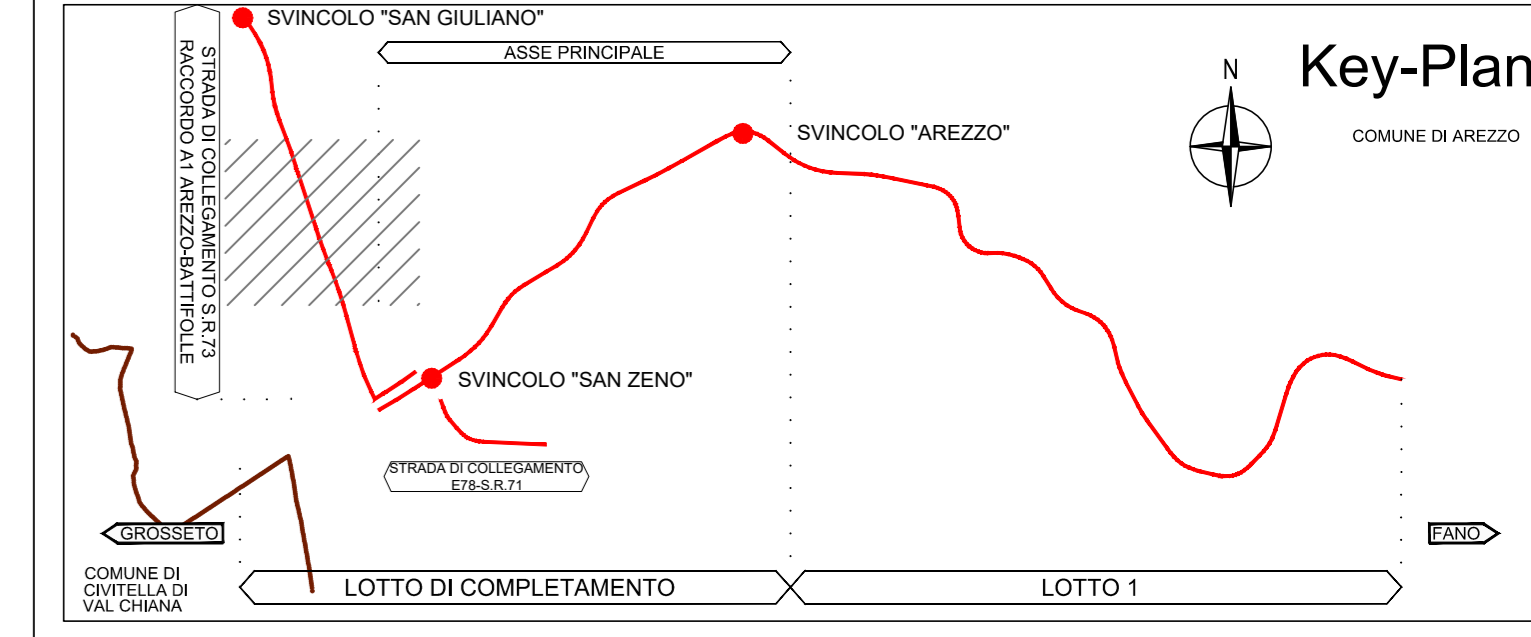


Canale Maestro della Chiana

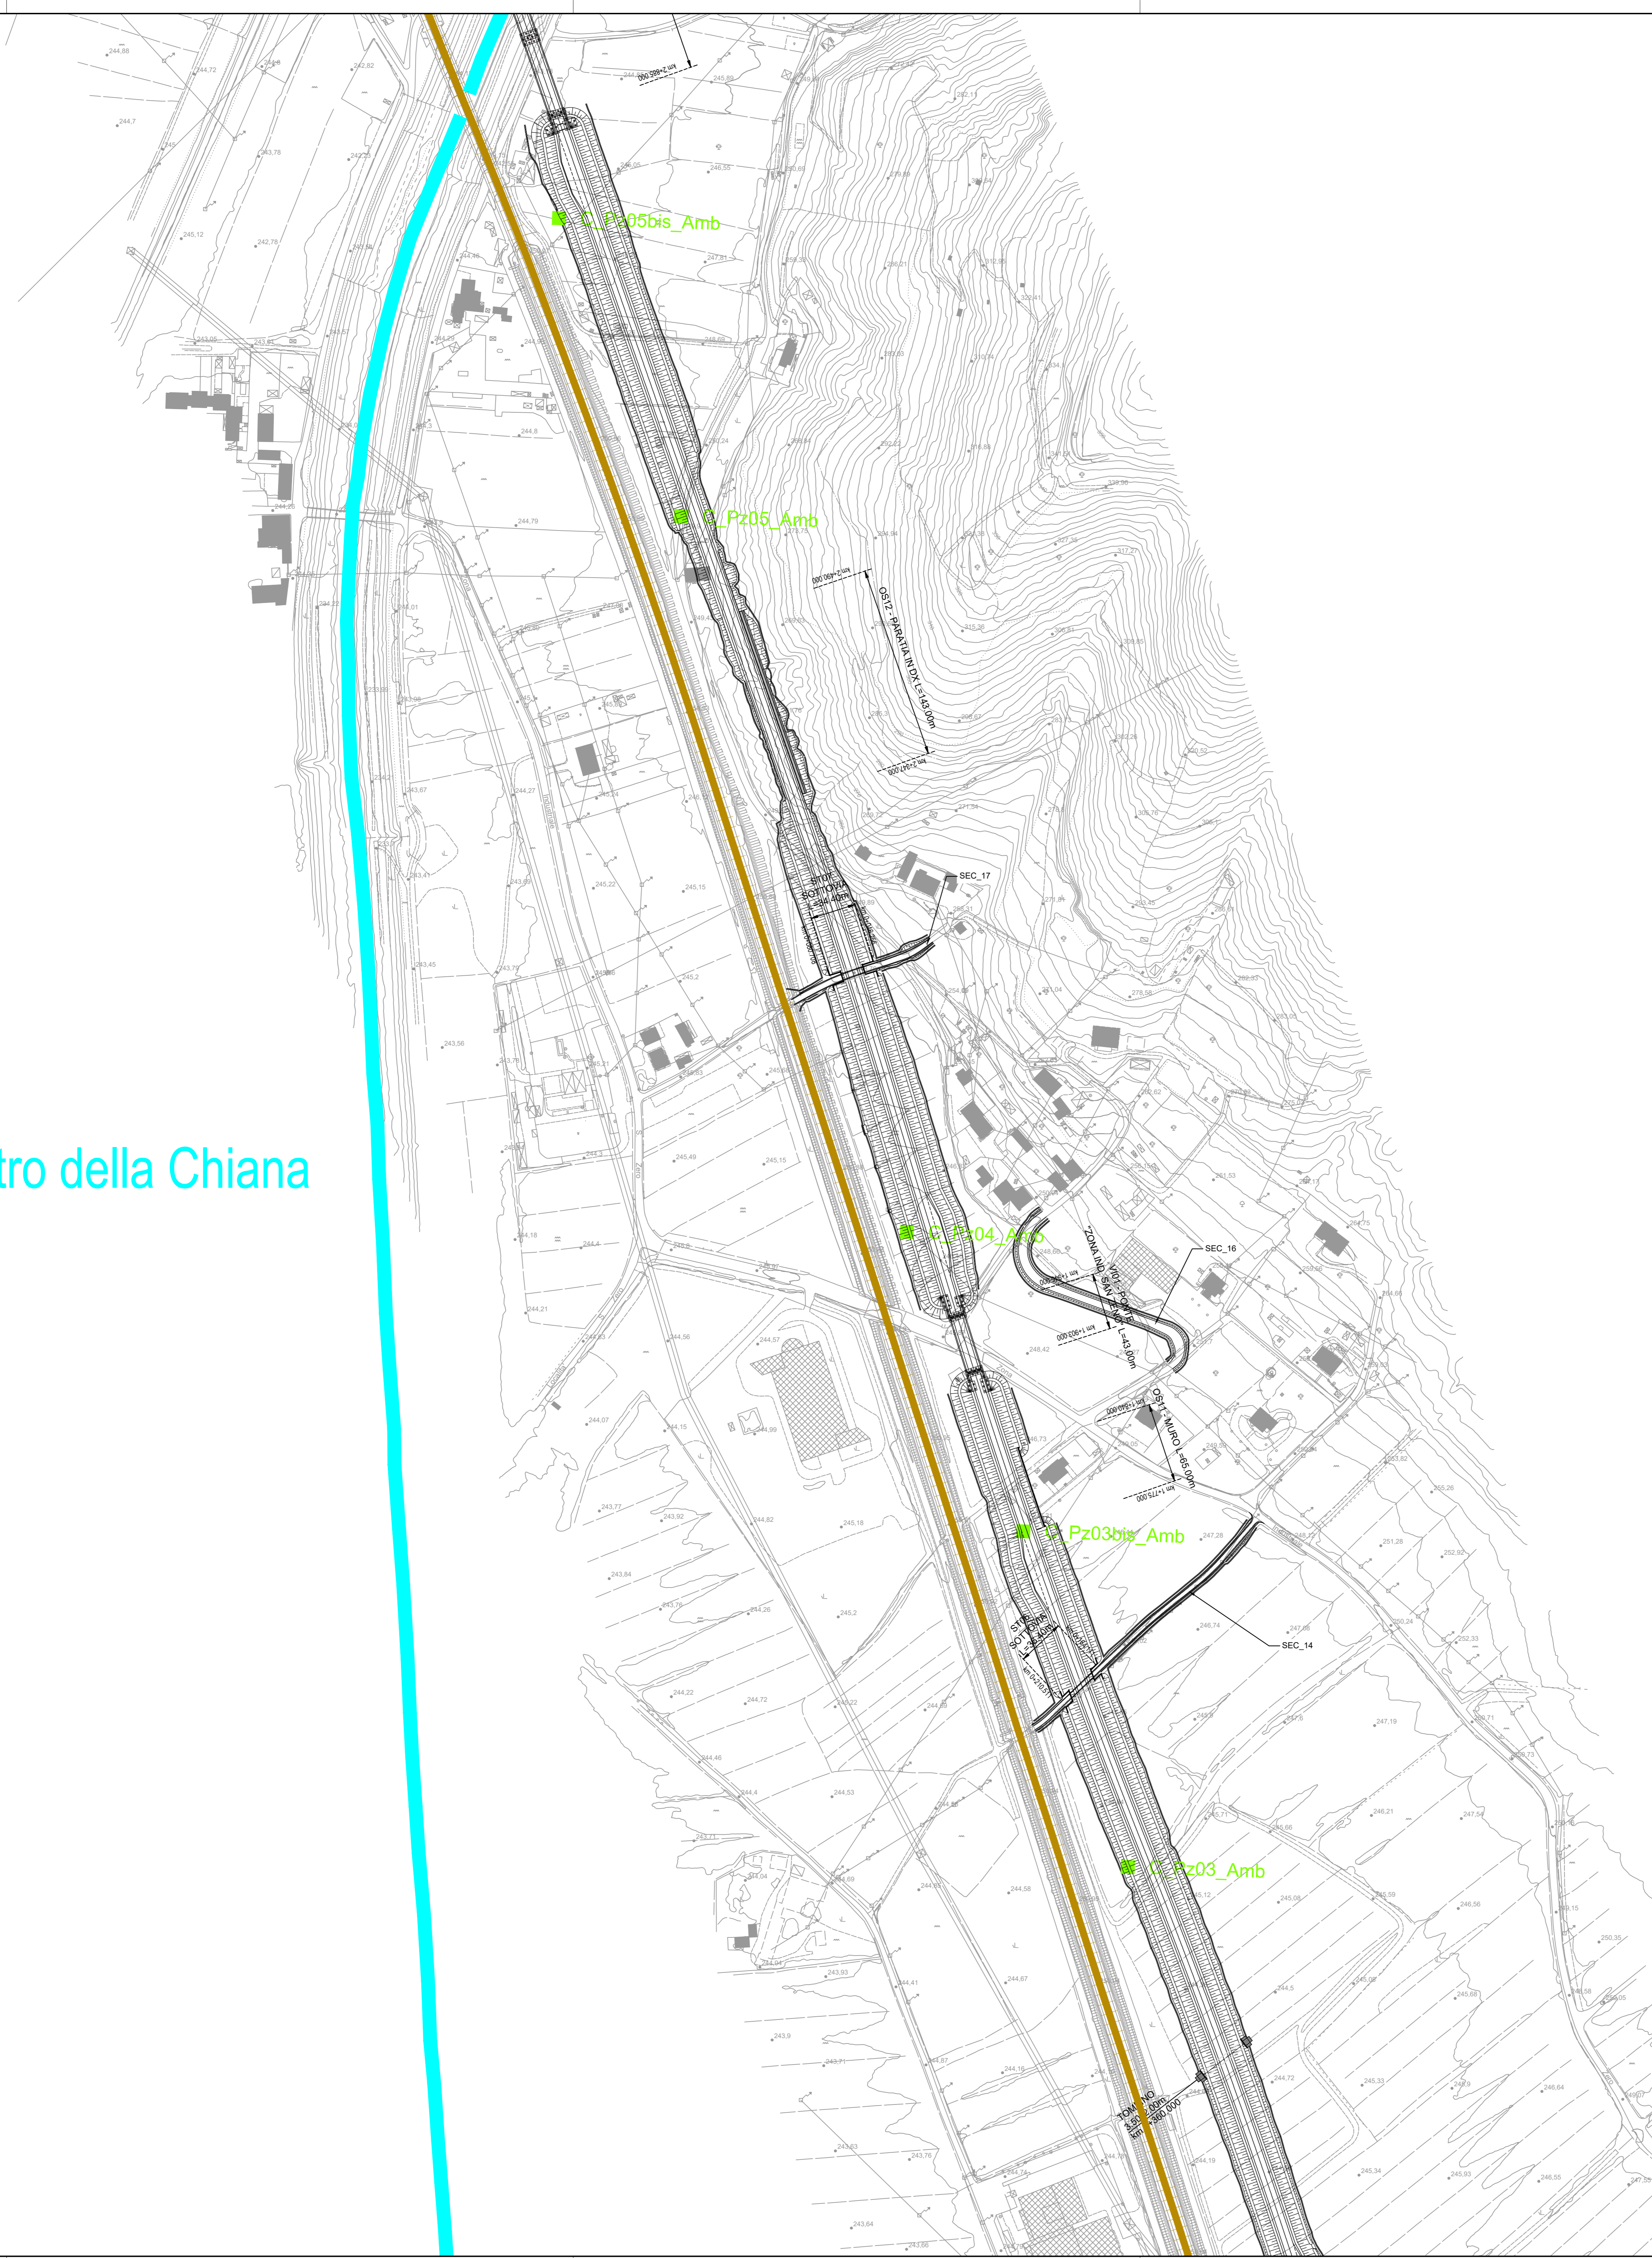

LEGENDA

- Sondaggi Ambientale campagna 2019
- Pozzetto Ambientale campagna 2019

- A_ Tratto San Zeno-Arezzo
- B_ Tratto Arezzo - Palazzo del Pero
- C_ Tratto strada di collegamento S.R.73 - Raccordo A1 Arezzo-Battifolle
- D_ Tratto strada di collegamento E78-S.R.71

PROVINCIA: AREZZO
COMUNE: AREZZO



Direzione Progettazione e Realizzazione Lavori

E78 GROSSETO - FANO
Tratto Nodo di Arezzo – Selci – Lama (E45) – Palazzo del Pero – Completamento

PROGETTO DEFINITIVO | FI 509

ANAS - DIREZIONE PROGETTAZIONE E REALIZZAZIONE LAVORI

<p>IL GEOLOGO Dott. Arch. <i>Antonio Calabrese</i> Ordine degli Architetti della Regione Lazio n. 1141</p>	<p>I PROGETTISTI SPECIALISTICI Ing. <i>Ambrogio Signorilli</i> Ordine Ingegneri Provincia di Roma n. A35111</p>	<p>PROGETTAZIONE AT: (Mandatario) GPI INGEGNERIA GESTIONE PROGETTI INGEGNERIA s.r.l.</p>
<p>COORDINATORE PER LA SICUREZZA IN FASE DI PROGETTAZIONE Arch. <i>Santo Salvatore Vermiglio</i> Ordine Architetti Provincia di Reggio Calabria n. 1270</p>	<p>Ing. <i>Moreno Pavilli</i> Ordine Ingegneri Provincia di Perugia n. A2857</p>	<p>(Mandatario) cooprogetti engeko</p>
<p>VISTO IL RESP. DEL PROCEDIMENTO Ing. <i>Francesco Piani</i></p>	<p>Ing. <i>Matteo Bordugo</i> Ordine Ingegneri Provincia di Pordenone al n. 790A</p>	<p>(Mandatario) AIM</p>
<p>VISTO IL RESP. DEL PROGETTO Arch. <i>Paolo Morici</i></p>	<p>Ing. <i>Giuseppe Resta</i> Ordine Ingegneri Provincia di Roma n. 20629</p>	<p>IL PROGETTISTA RESPONSABILE DELL'INTEGRAZIONE DELLE SCELTE SPECIALISTICHE (DPR/207/20 ART. 15 COMMA 2) Dott. Ing. GIORGIO GUIDUCCI Ordine Ingegneri Provincia di Roma n. 14093</p>

PROGETTO DELL'INFRASTRUTTURA – STUDI ED INDAGINI
Piano utilizzo terre
Planimetria ubicazione dei siti campionati
Strada di collegamento S.R.73 – Raccordo A1 Arezzo–Battifolle – Tav. 5 di 7

<p>CODICE PROGETTO D P F I 5 0 9 D 2 2</p>	<p>NOME FILE T00GE03GE0PU05_A</p>	<p>REVISIONE A</p>	<p>SCALA 1:2.000</p>
<p>PROGETTO D P F I 5 0 9 D 2 2</p>	<p>CODICE ELAB. T 0 0 G E 0 3 G E 0 P U 0 5</p>	<p>DATA Maggio '22</p>	<p>REDAITTO Marino</p>
<p>REV. A</p>	<p>DESCRIZIONE Emissione</p>	<p>VERIFICATO Leonardi</p>	<p>APPROVATO Guiducci</p>