
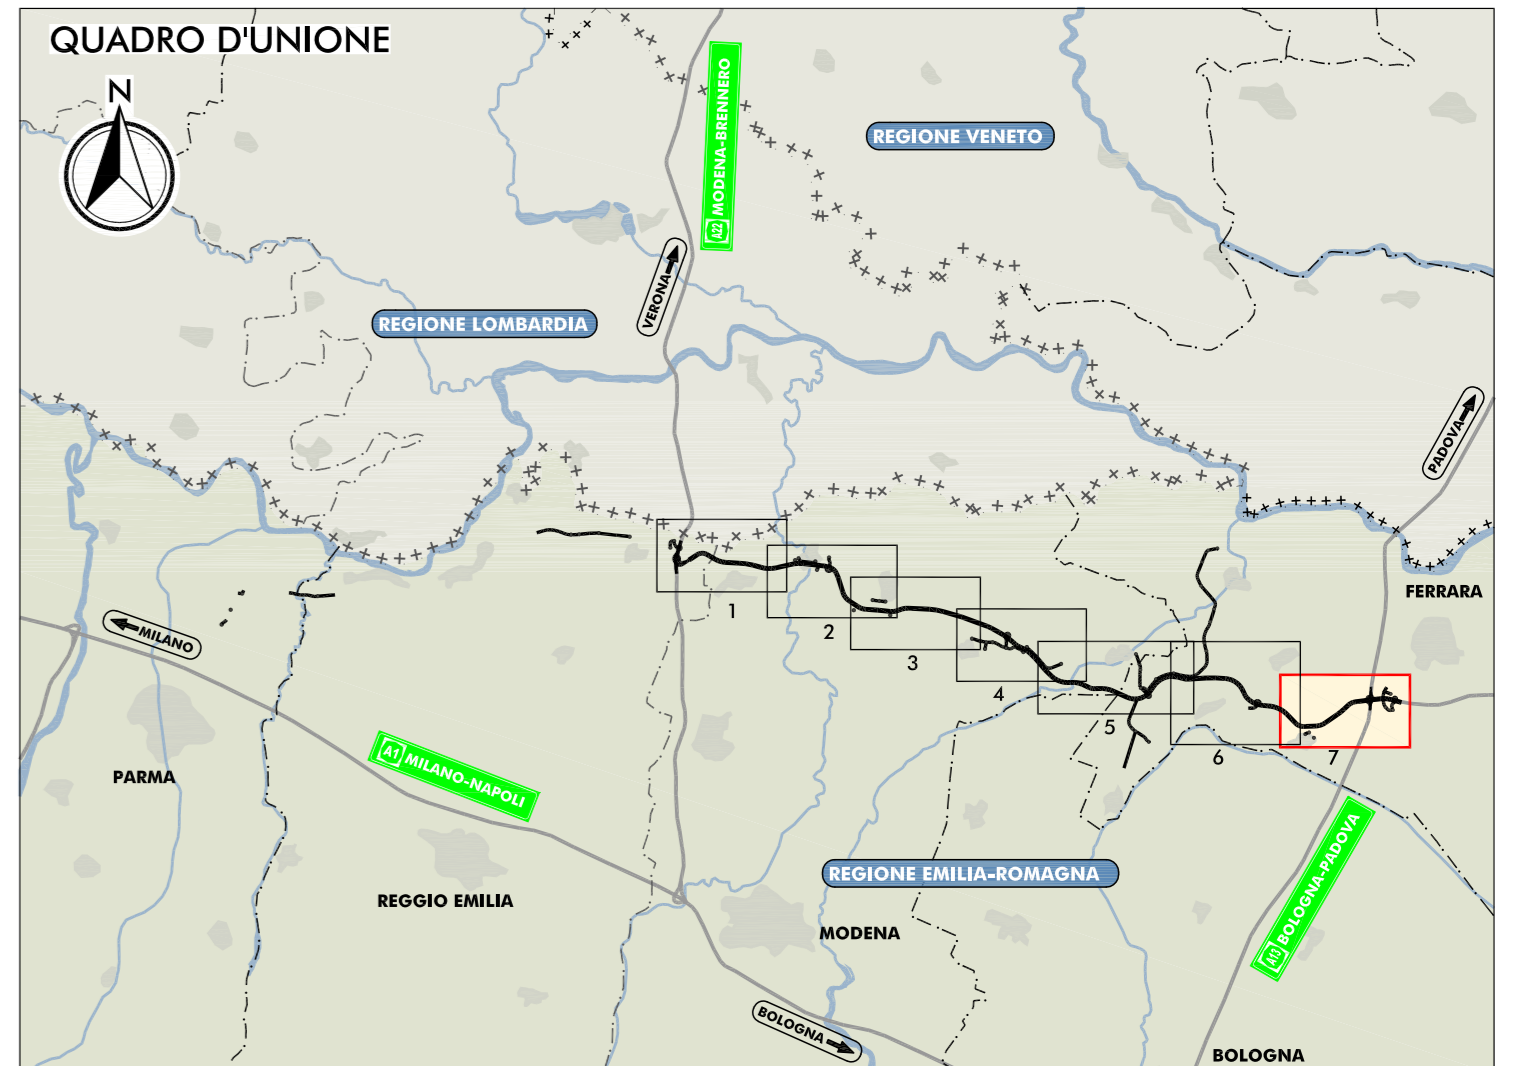


TRATTO "D" TRATTO "E"

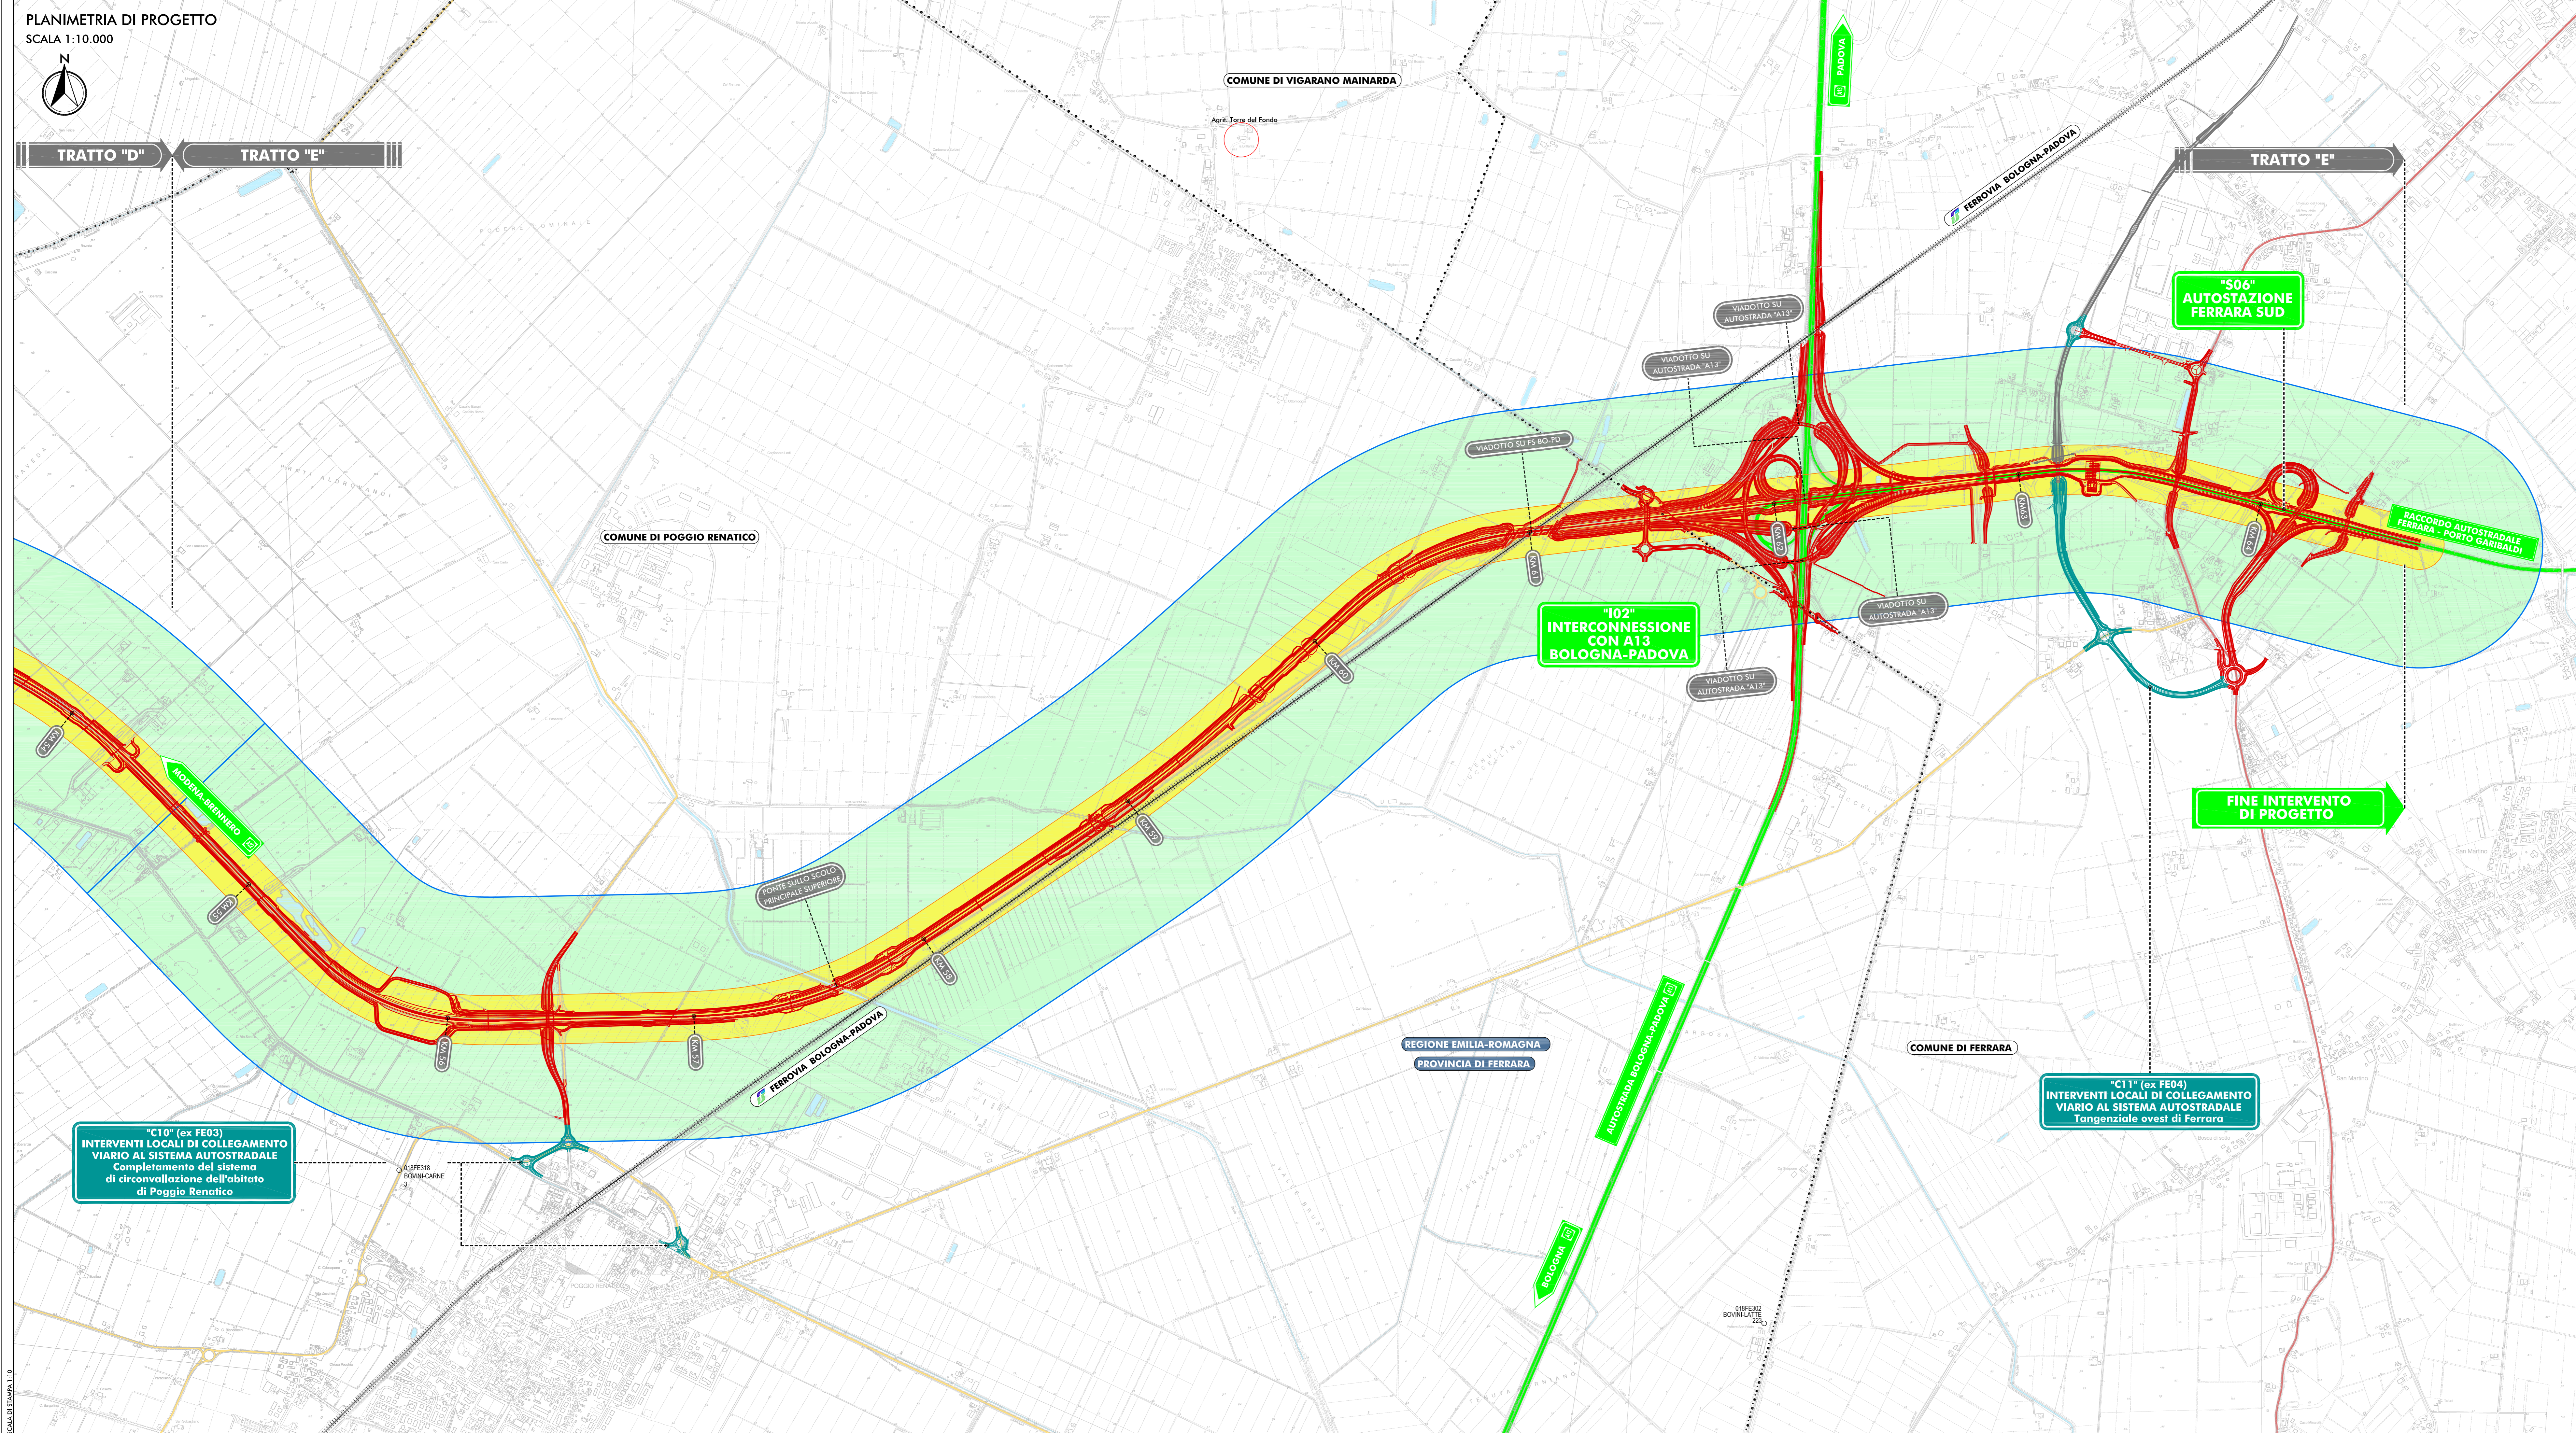

- LEGENDA**
- TERRITORIO**
- +++++ CONFINI REGIONALI
 - CONFINI PROVINCIALI
 - CONFINI COMUNALI
 - CORSI D'ACQUA E PRESENZE IDROGRAFICHE PRINCIPALI
- INFRASTRUTTURE DI PROGETTO**
- TRACCIATO AUTOSTRADALE DI PROGETTO
 - INTERVENTI LOCALI DI COLLEGAMENTO VIARIO AL SISTEMA AUTOSTRADALE
 - VIABILITÀ DI ADDUZIONE AL SISTEMA AUTOSTRADALE
- INFRASTRUTTURE ESISTENTI**
- AUTOSTRADE
 - FERROVIE
 - STRADE STATALI
 - STRADE PROVINCIALI
- AZIENDE ZOOTECNICHE E ATTIVITÀ AGROALIMENTARI**
- ALLEVAMENTO (Fonte IZSLER) (Cod. ASI, tipologia, num. capi)
 - ATTIVITÀ AGROALIMENTARE
 - DISTANZA 0 - 100 m DALL'ASSE
 - DISTANZA 250 - 500 m DALL'ASSE
- INFRASTRUTTURE ESISTENTI (continued)**
- CENTRO AZIENDALE ALLEVAMENTO
 - AGRITURISMO O FATTORIA DIDATTICA
 - CONFINI AREA DI STUDIO (buffer 0,5 km)

IL CONCEDENTE: Regione Emilia-Romagna

IL CONCESSIONARIO: ARC AUTOSTRADA REGIONALE CISPADANA

AUTOSTRADA REGIONALE CISPADANA DAL CASELLO DI REGGIOLO-SULO SULLA A22 AL CASELLO DI FERRARA-SUD SULLA A13
CODICE C.U.P. E8180800060009

PROGETTO DEFINITIVO

STUDIO DI IMPATTO AMBIENTALE
QUADRO DI RIFERIMENTO AMBIENTALE
IMPATTI DEL PROGETTO E INTERVENTI DI MITIGAZIONE E COMPENSAZIONE AGRO-AMBIENTALE

CARTA DI LOCALIZZAZIONE E DISTANZA DALL'ASSE DEGLI ALLEVAMENTI E DELLE ATTIVITÀ AGROALIMENTARI NEL BUFFER DI 500 M
TAV. 7/7

RESPONSABILE INTEGRAZIONE PRESTAZIONI SPECIALISTICHE
Ing. Emilio Soli
Albo Ing. Reggio Emilia n° 945

TECNICO COORDINATORE TECNICO
Ing. Emilio Soli

IL CONCESSIONARIO
Autosstrada Regionale Cispadana S.p.A.
Prestazione Cispadana

G									
F									
E									
D									
C									
B									
A	17.04.2012	EMISSIONE	CANALI	BECCARELLI SALSITI					
REV.	DATA	DESCRIZIONE	REDAZIONE	CONTROLLO	APPROVAZIONE				
IDENTIFICAZIONE ELABORATO									
NUM. PROJ.	FASE	TIPO	GRUPPO	COLORE SPER. WIS	TAVOLE SPER.	MEMO	TIPS ELABORATO	PROGETTISTA	REV.
6325	PI	0	000	00000	0	A	C	38	A
DATA: MAGGIO 2012									SCALA: 1:10.000