


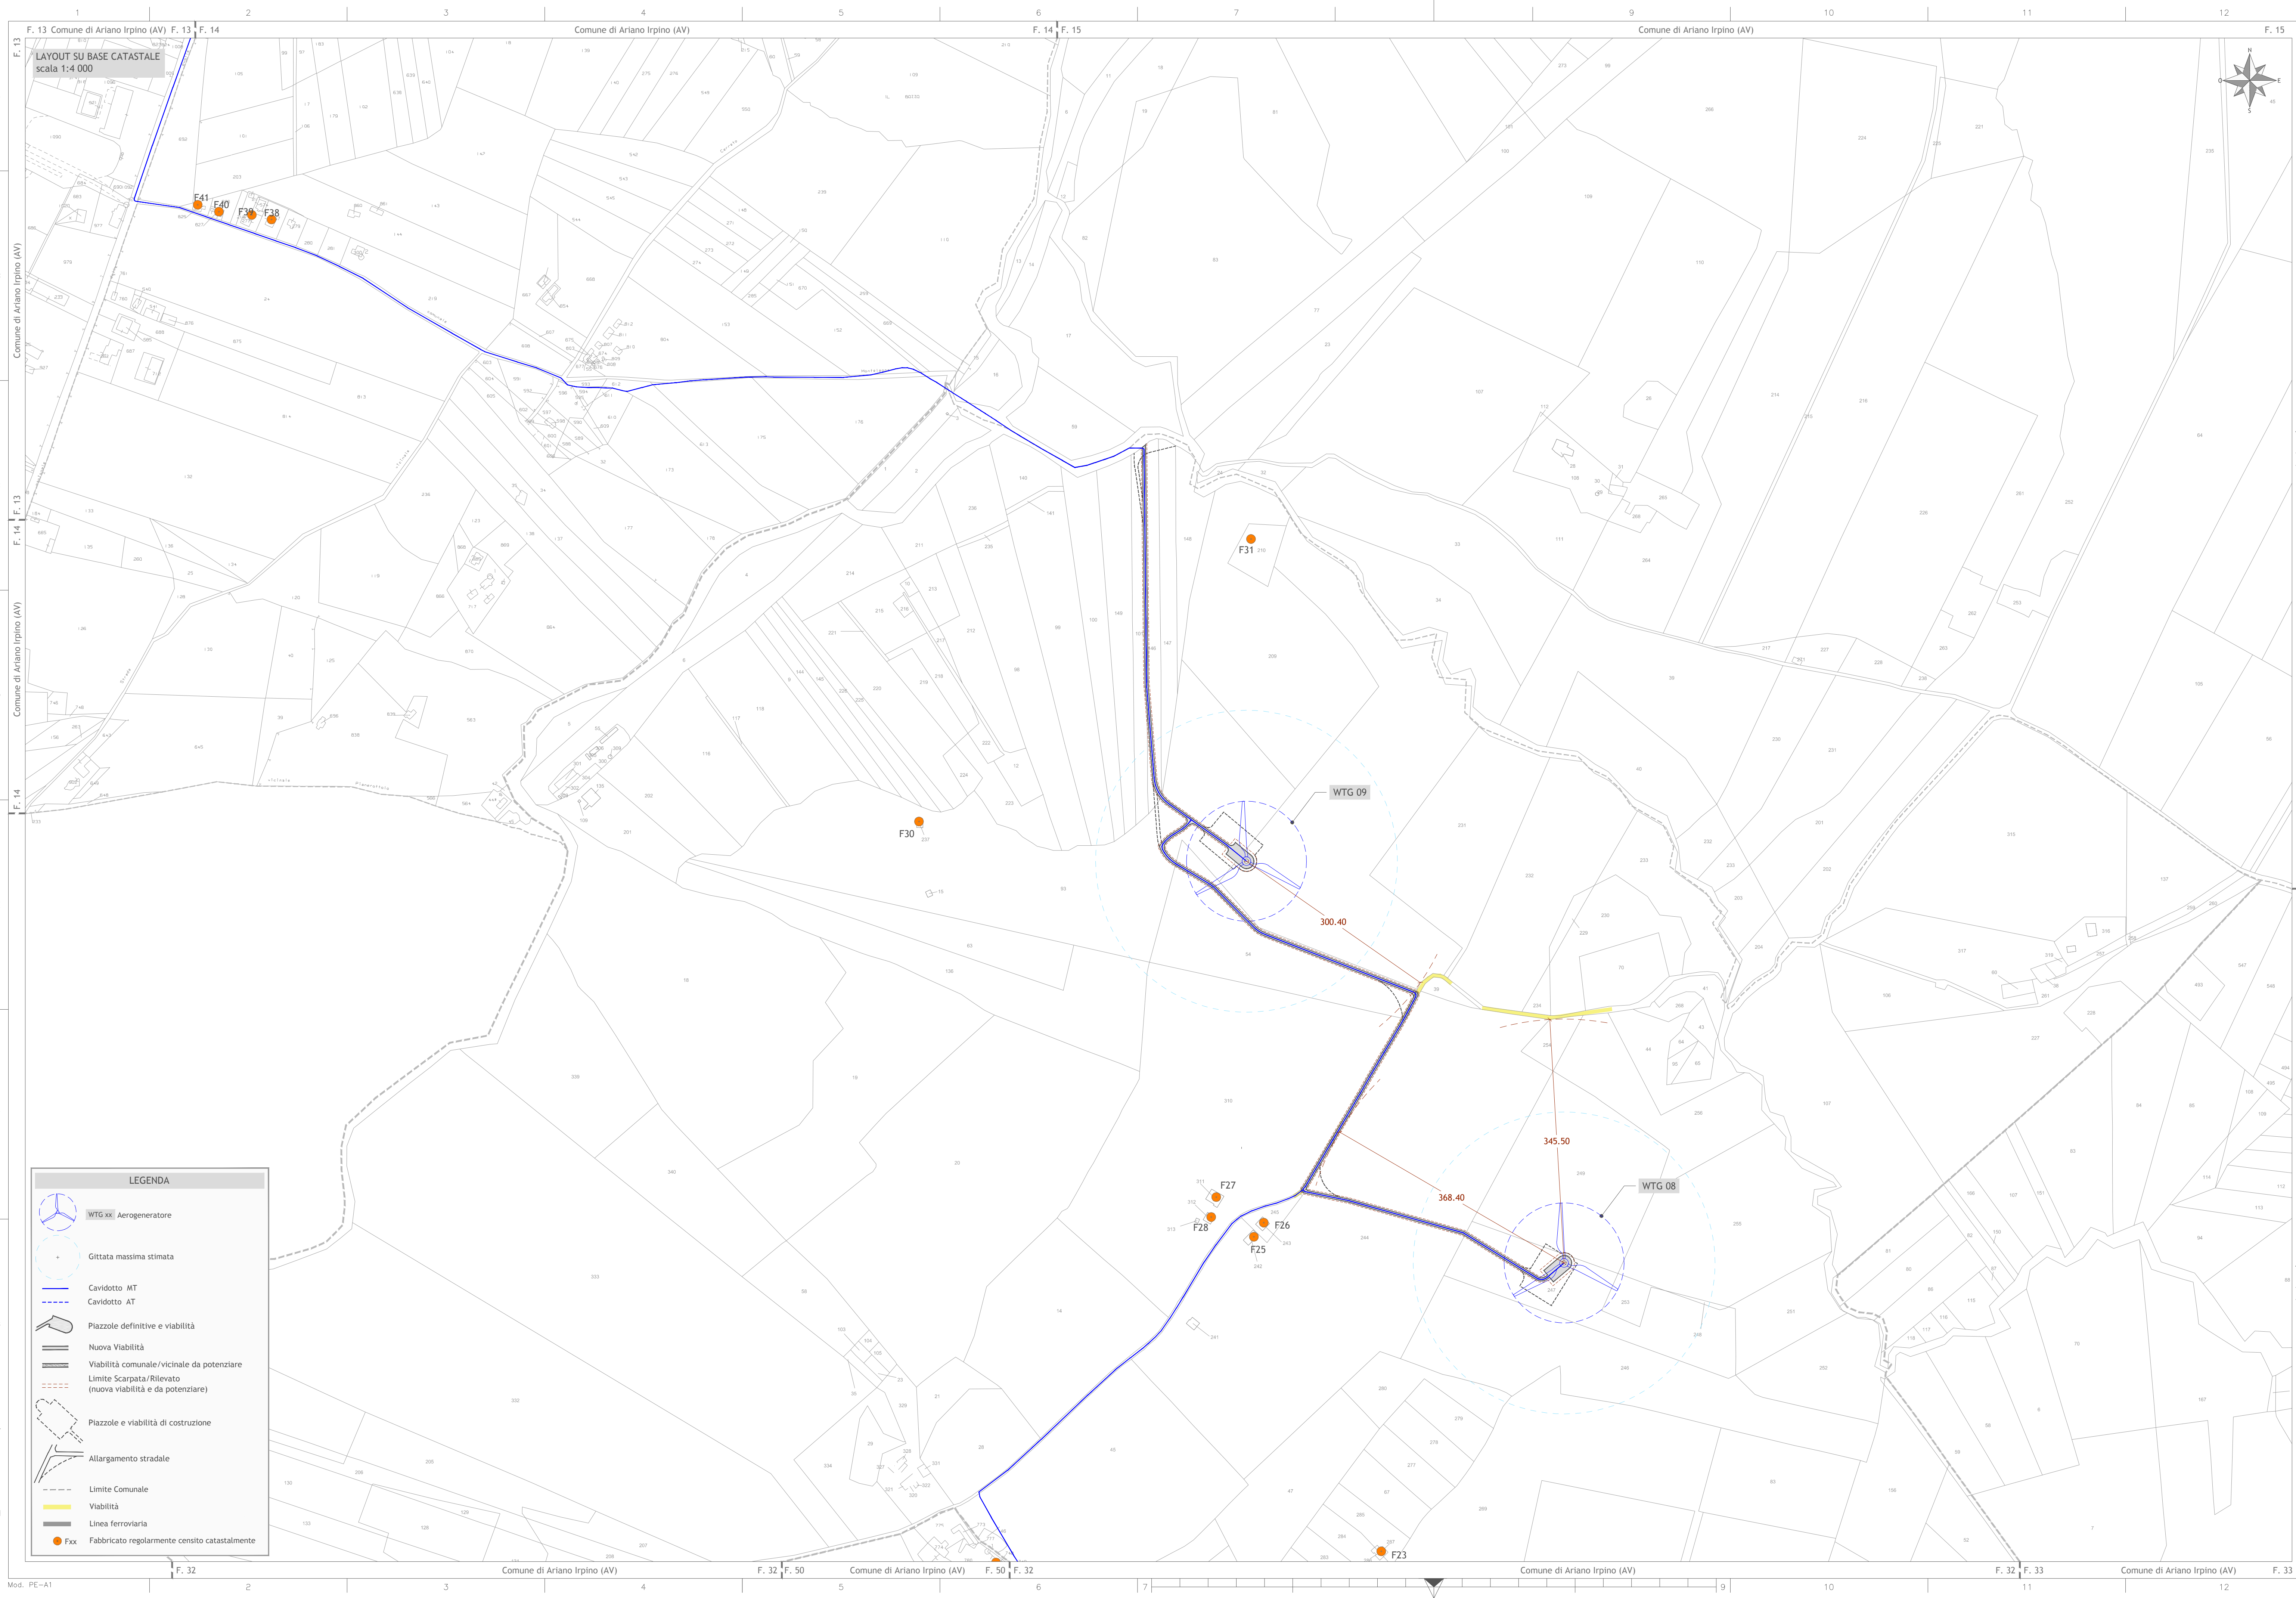

LEGENDA

WTG xx Aerogeneratore

Gittata massima stimata

Cavidotto MT

Cavidotto AT

Piazzole definitive e viabilità

Nuova Viabilità

Viabilità comunale/vicinale da potenziare

Limite Scarpaia/Rilevato (nuova viabilità e da potenziare)

Piazzole e viabilità di costruzione

Allargamento stradale

Limite Comunale

Viabilità

Linea ferroviaria

Fxx Fabbricato regolarmente censito catastalmente

| VERIFICA DISTANZE AEROGENERATORI E CAVIDOTTI RISPETTO AI FABBRICATI REGOLARMENTE CENSITI CATASTALMENTE                |                                          |                    |                    |                    |                    |                    |                    |                    |                    |                    |                    |                    |
|---|------------------------------------------|--------------------|--------------------|--------------------|--------------------|--------------------|--------------------|--------------------|--------------------|--------------------|--------------------|--------------------|
| FABBRICATI<br>AEROGENERATORI<br>CAVIDOTTI                                                                             | Num. s.l.                                | F23                | F25                | F26                | F27                | F28                | F30                | F31                | F38                | F39                | F40                | F41                |
|   | Comune                                   | Ariano Irpino (AV) | Ariano Irpino (AV) | Ariano Irpino (AV) | Ariano Irpino (AV) | Ariano Irpino (AV) | Ariano Irpino (AV) | Ariano Irpino (AV) | Ariano Irpino (AV) | Ariano Irpino (AV) | Ariano Irpino (AV) | Ariano Irpino (AV) |
|   | Foglio                                   | 32                 | 32                 | 32                 | 32                 | 32                 | 32                 | 32                 | 14                 | 14                 | 14                 | 14                 |
|   | Particella                               | 286-287            | 242                | 243                | 311                | 312                | 237                | 210                | 657                | 277                | 827                | 825                |
|   | Categoria Catastale                      | A/3 - C6           | C2                 | A/4 - C2           | D10                | A/3                | A/3 - C10          | A/3 - C2           | A/3 - C3-C/1       | A/3                | A/3                |                    |
|   | Distanza Aerogeneratori - Fabbricati [m] |                    |                    |                    |                    |                    |                    |                    |                    |                    |                    |                    |
| AEROGENERATORI   | WTG08                                    | 484                | 441                | 429                | 802                | 804                | 1107               | 1117               | 2346               | 2372               | 2372               | 2400               |
|   | WTG09                                    | 996                | 532                | 513                | 478                | 908                | 487                | 486                | 1647               | 1675               | 1675               | 1736               |
| CAVIDOTTI   | Distanza Cavidotto - Fabbricati [m]      |                    |                    |                    |                    |                    |                    |                    |                    |                    |                    |                    |
|   | MT                                       | (*)                | (*)                | 13                 | (*)                | (*)                | (*)                | (*)                | 16                 | 7                  | 7                  | 3                  |
| (*) Sono state indicate le distanze dei fabbricati ricadenti ad una distanza inferiore a 20 m dall'asse del cavidotto |                                          |                    |                    |                    |                    |                    |                    |                    |                    |                    |                    |                    |

Regione Campania  
Provincia di Avellino  
Comuni di Ariano Irpino e Savignano Irpino

Impianto di produzione di energia elettrica da fonte Eolica e relative opere di connessione  
potenza complessiva pari a 80,60 MW  
Impianto Eolico "Ariano Irpino e Savignano Irpino"

Titolo

PLANIMETRIA DI PROGETTO SU CATASTALE CON DISTANZE DEI RECCETTORI DA AEROGENERATORI E CAVIDOTTI - FOGLIO 5

Scala

1:4.000

Formetto Stampa

A1+

Numero documento

Commissa

Fase

Tipo doc.

Progr. doc.

Rev.

1 di 1

202502

D

D

0435

00

Proponente

WPD MEZZANA SRL  
Corso d'Italia, 83  
00198 Roma

PROGETTO DEFINITIVO

Progettazione

PROGETTO ENERGIA S.R.L.  
Via Salaria 83021 Ariano Irpino (AV)  
Tel. +39 0835 887113  
www.progettoenergia.biz - info@progettoenergia.biz  
SERVIZI DI INGEGNERIA INTEGRATI  
AUTORIZZAZIONE REGIONALE N. 1555

Progettista

MASSIMO LO RUSSO  
INGEGNERE  
PROFESSIONALE  
CON N. 1555  
AV

Rev.

Data

Descrizione revisione

Redatto

Controllo

Approvato

00

10.12.2021

EMISSIONE PER INTEGRAZIONE MINISTERO DELLA TRANSIZIONE ECOLOGICA

L. CONTE

G. LO RUSSO

M. LO RUSSO