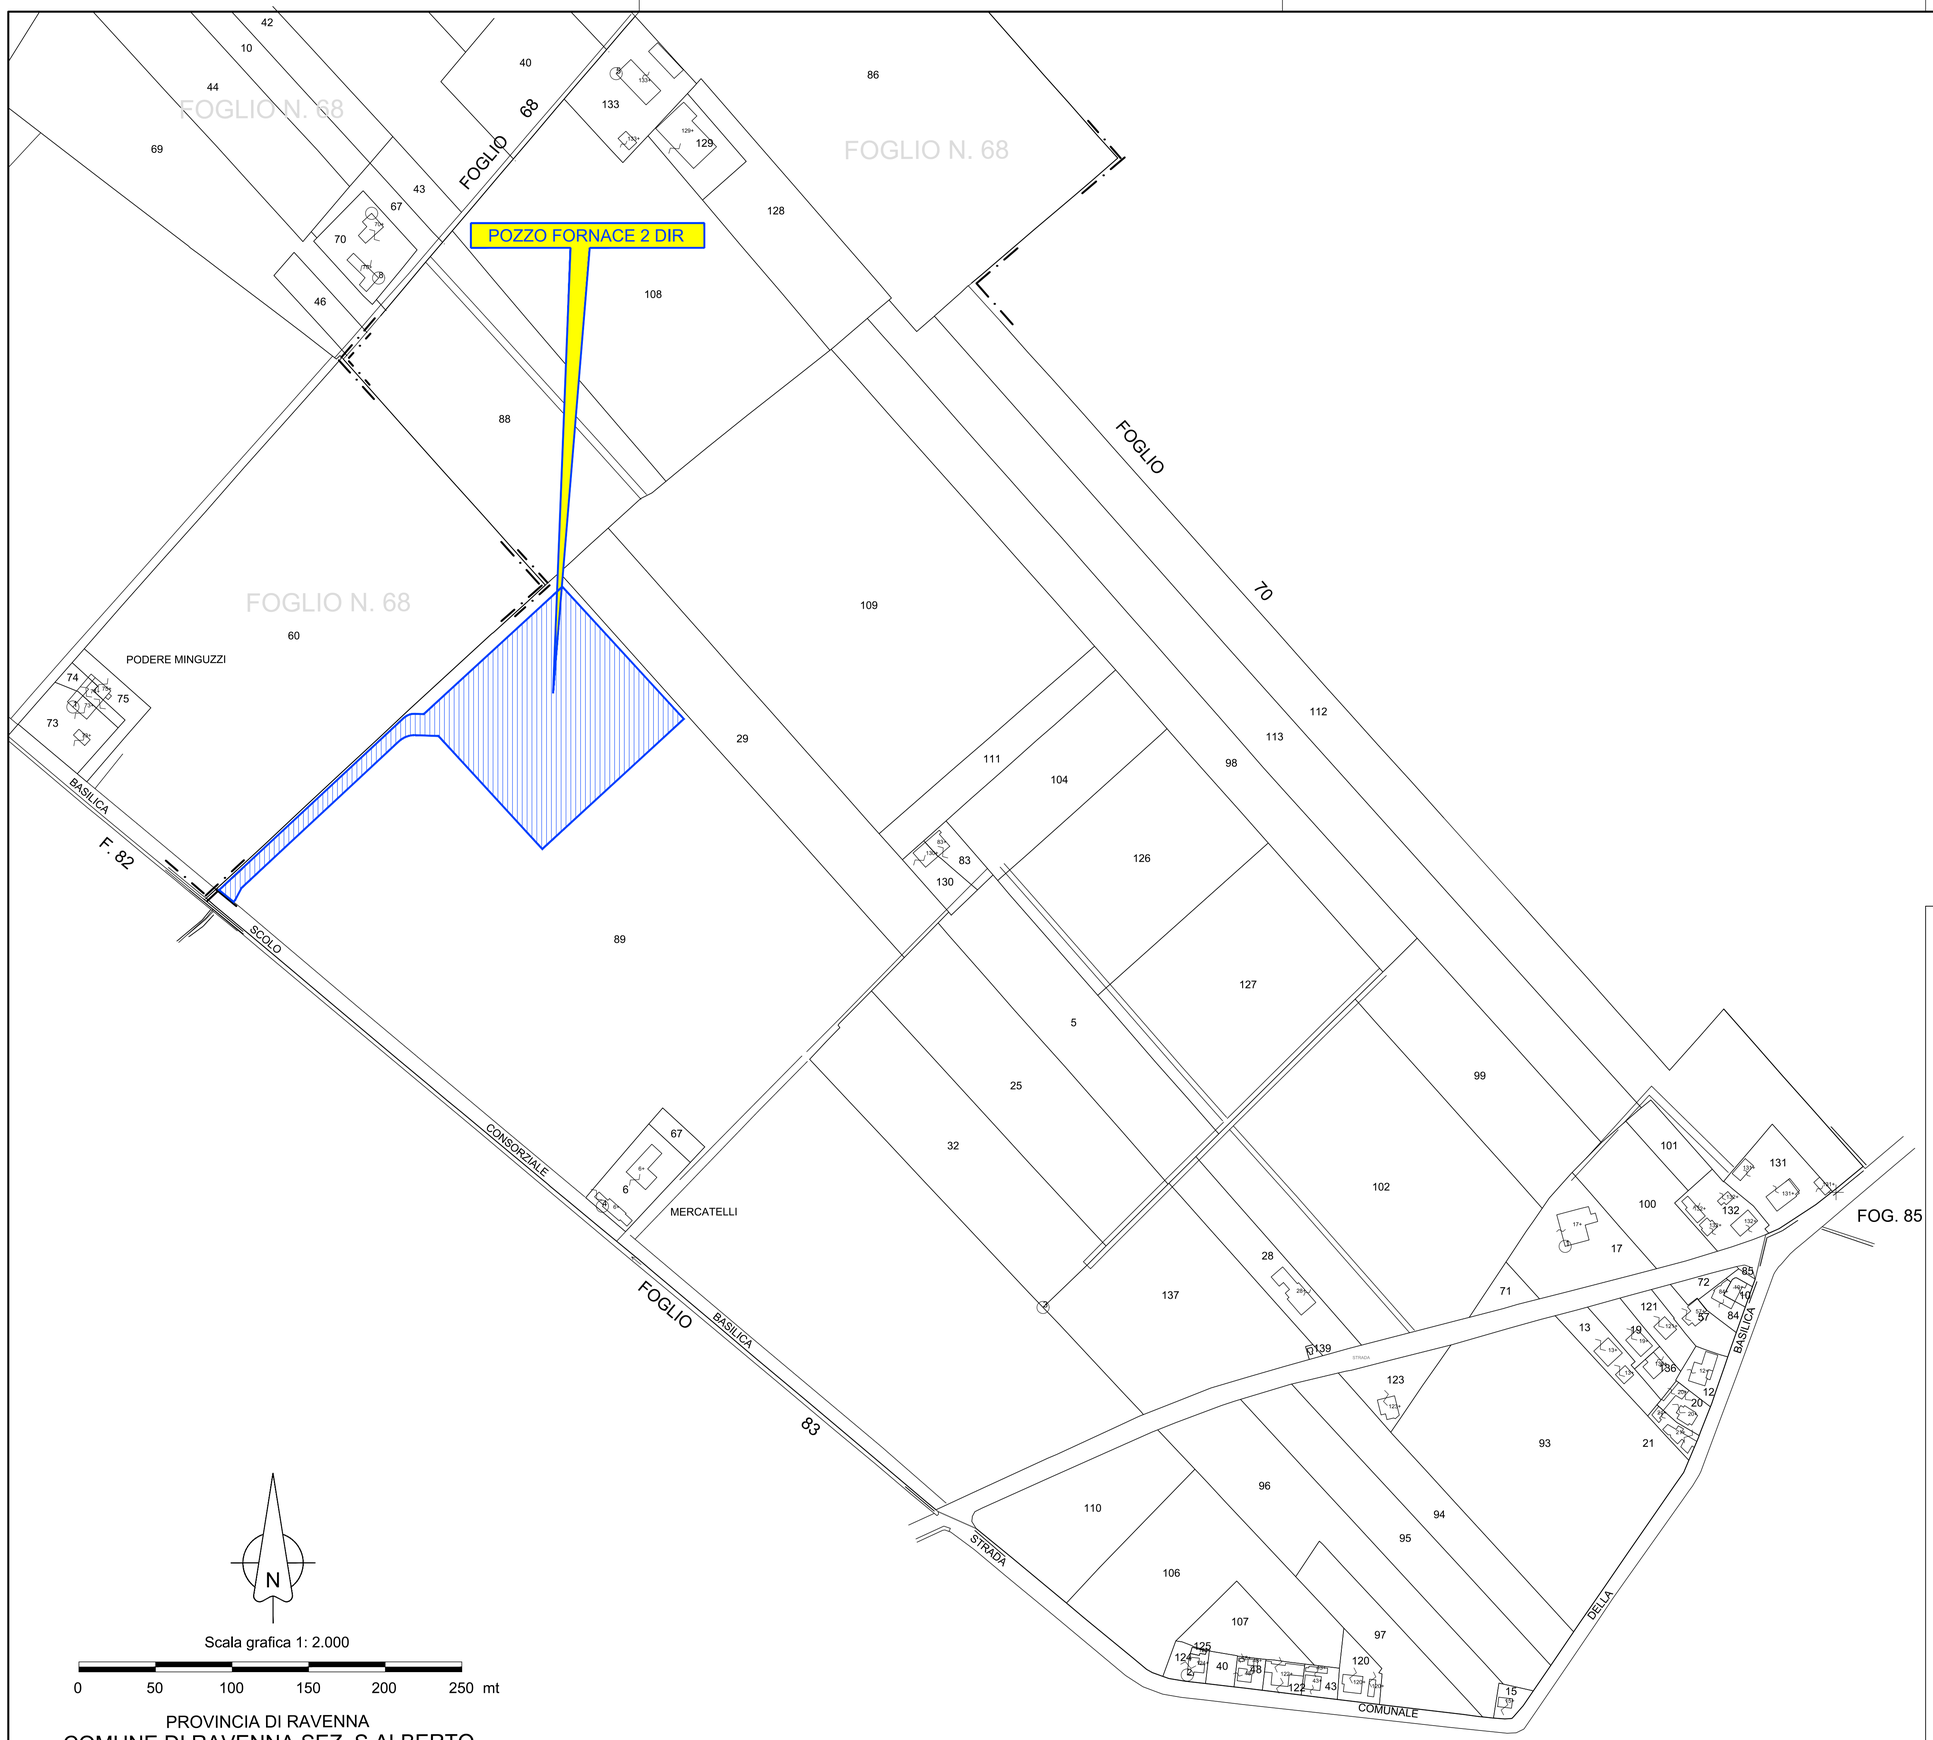

PROVINCIA DI RAVENNA
COMUNE DI RAVENNA SEZ. S.ALBERTO
FOGLIO N: 84 - MAPPALE 89

Firmato digitalmente da: MARCO BRUN
Data: 28/09/2022 15:40:14

Geom. BERGAMASCHI FIORENZO ALBO N. 1606 PARMA

REV. REV.	DATE DATA	DESCRIPTION – DESCRIZIONE	DRAFT. DISEGN.	CHECK. CONTR.	APPROV. APPROV.
00	28/01/2019	EMISSIONE	F.B.		D.V.

ALEANNA ITALIA SRL

Permesso di ricerca "SAN MARCO"

POSTAZIONE SONDA "FORNACE 2 Dir"

LOCATION / LOCALITA' Savarna-Conventello RAVENNA

INDICE INDEX

IMPIANTO "DRILLMEC HH-200MM"

JOB / COMMESSA 18-11

SCALE SCALA 1:2.000

REVISION REVISIONE 00

TITOLO ELABORATO:

PLANIMETRIA CATASTALE

UNIT / UNITA'

DWG. N. / DIS. N. 04_CATA.dwg

04

Sh Fg / of di 1 / 1

Il presente disegno e' aziendale. La societa' tutela i propri diritti a termine di legge./This dwg. is company property. Company lawfulli all rights.