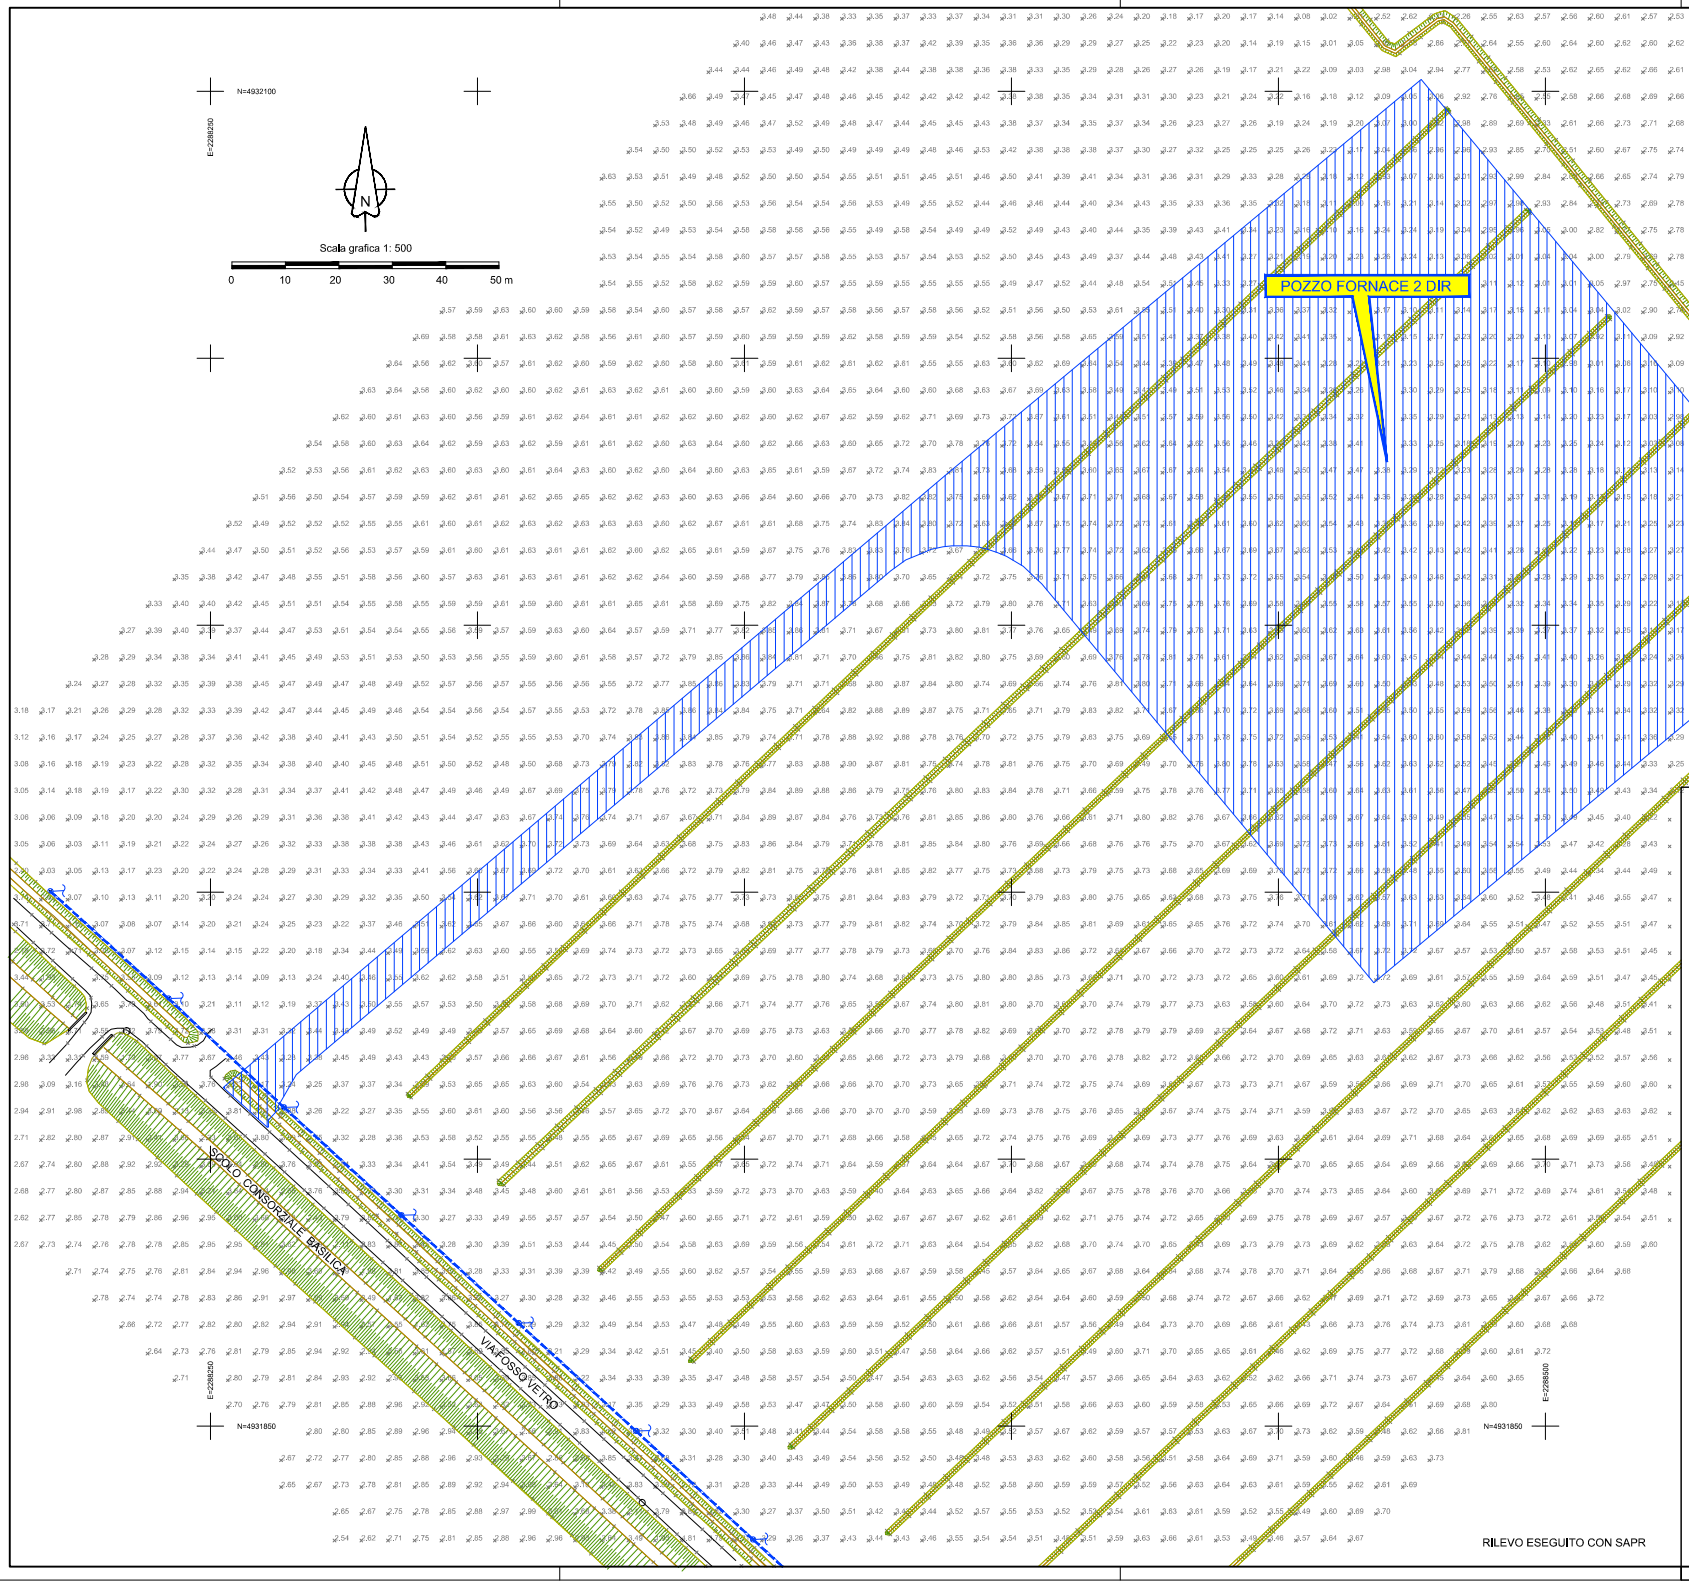

RILEVO ESEGUITO CON SAPR

COORDINATE POZZO FORNACE 2 DIR:

ETRF89 - WGS84
Lat. = 44°30' 15,45"
Long. = 12°05' 14,45"

Roma 40 Greenwich
Lat. = 44°30' 15,45"
Long. = 12°05' 15,26"

Roma 40 M.M.
Lat. = 44°30' 13,09"
Long. = -0°21' 53,14"

Gauss Boaga
X = 2.288.470,316 E
Y = 4.932.030,653 N

UTM-ETRF89
Lat. = 4.932.012,902
Long. = 268.465,783

Firmato digitalmente da: MARCO BRUN
Data: 28/09/2022 15:41:19

DR. GEOL. BERGAMASCHI FLORENZO - PARMA - ALBO N. 1606

REV. / REV.	DATE / DATA	DESCRIPTION – DESCRIZIONE	DRAFT. / DISEGN.	CHECK. / CONTR.	APPROV. / APPROV.
00	28/01/2019	EMISSIONE	F.B.		

ALEANNA ITALIA SRL

Permesso di ricerca "SAN MARCO"

POSTAZIONE SONDA "FORNACE 2 Dir"

IMPIANTO "DRILLMEC HH-200MM"

TITOLO ELABORATO:

RILIEVO TOPOGRAFICO
IN DATA 17-01-2019

LOCATION / LOCALITA': Savarna-Conventello RAVENNA

JOB / COMMESSA: 18-11

UNIT / UNITA':

SCALE / SCALA: 1:500

REVISION / REVISIONE: 00

DWG. N. / DIS. N.: 05_A_RILIEVO.dwg 05-A

Sh Fg / of di: 1 / 1

Il presente disegno e' estendibile. La società' tutela i propri diritti e termine di legge./This dwg. is company property. Company tutelle all rights.