
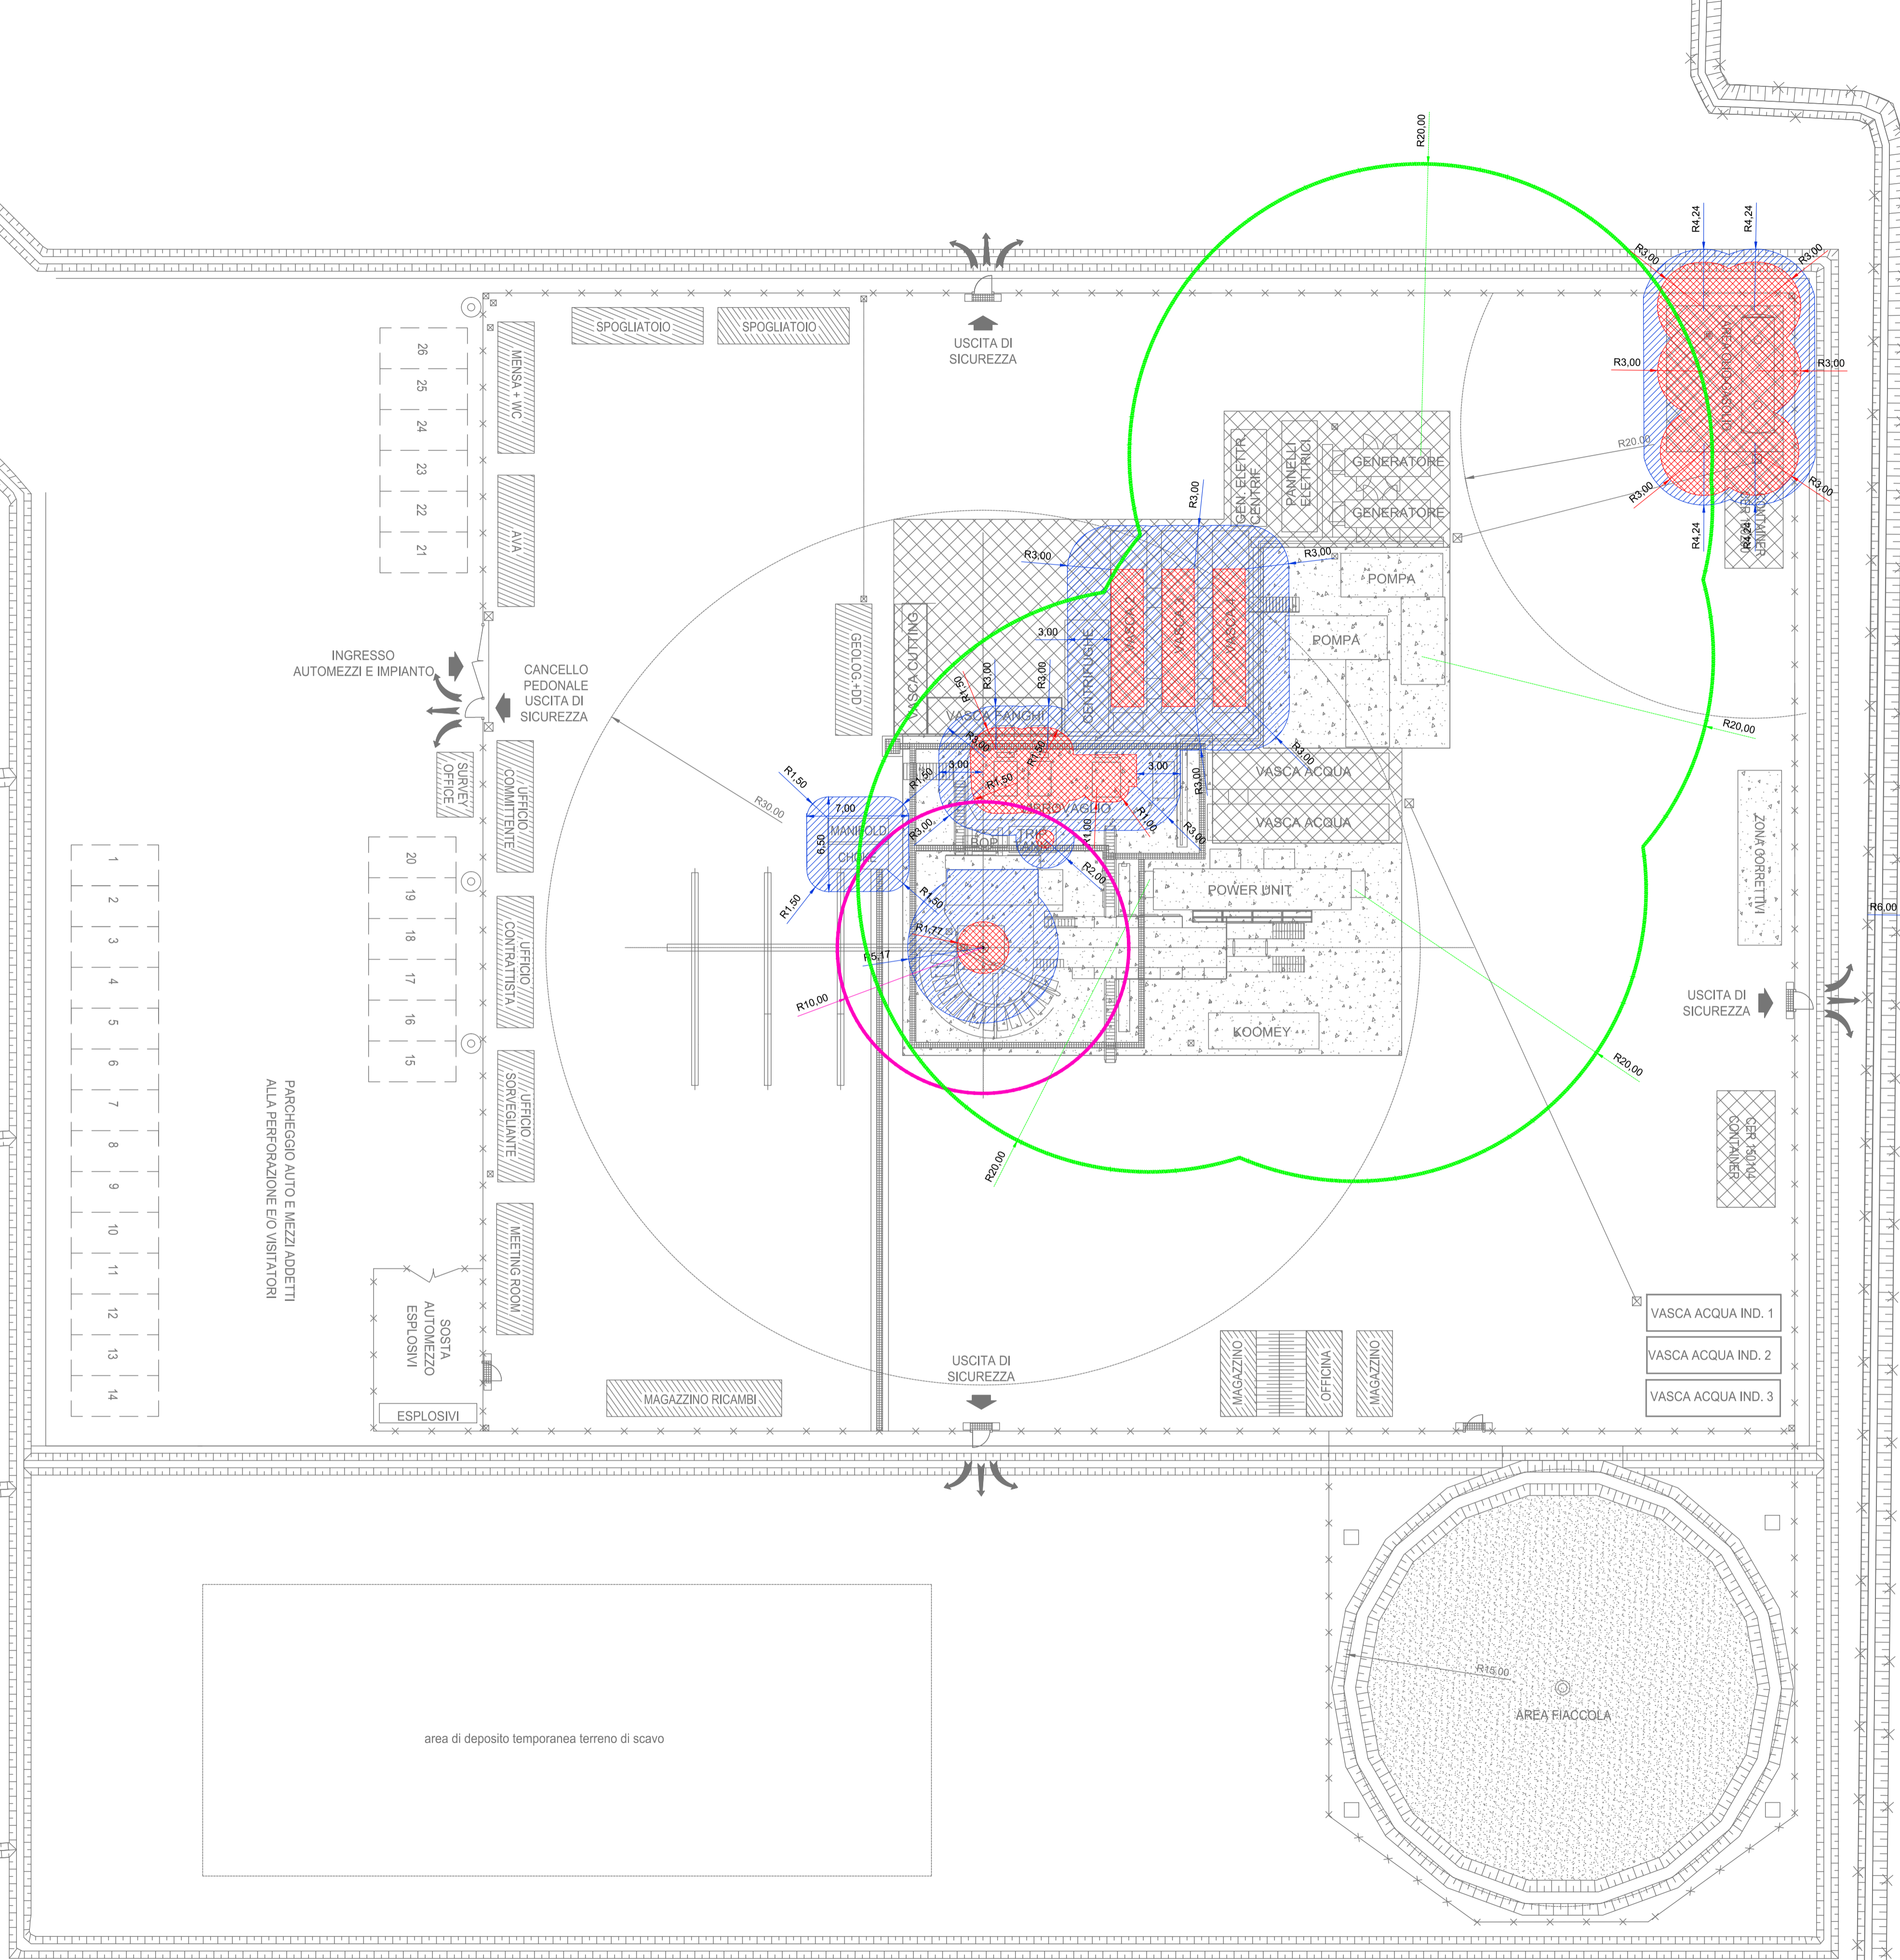
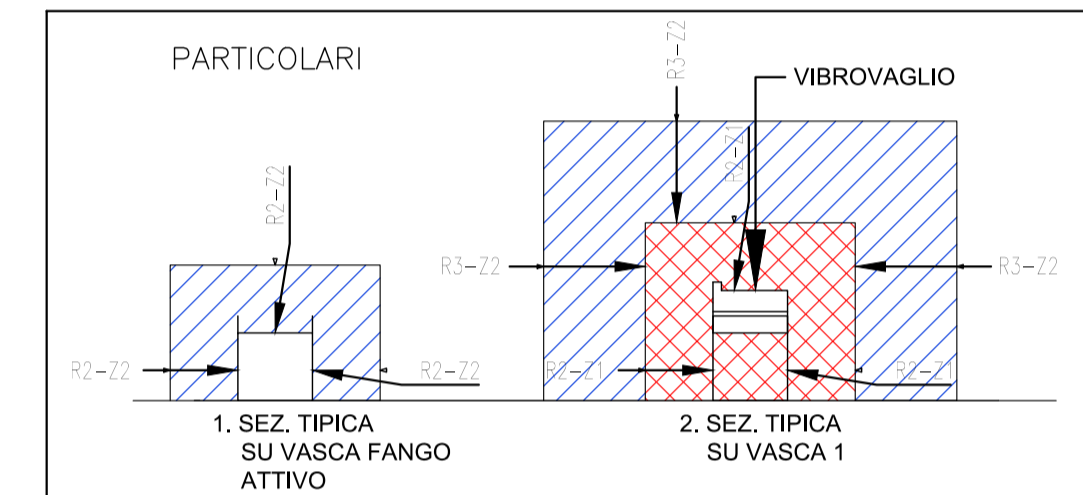


LEGENDA	
RIF. SMB	DESCRIZIONE
	ZONA 0 Luogo dove è presente, durante il funzionamento normale, continuamente o per lunghi periodi un'atmosfera esplosiva per la presenza di gas.
	ZONA 1 Luogo dove è possibile, durante il funzionamento normale, che si formi un'atmosfera esplosiva per la presenza di gas.
	ZONA 2 Luogo dove non è possibile, durante il funzionamento normale, che si formi un'atmosfera esplosiva per la presenza di gas o, se ciò avviene, è possibile che sia presente solo poco frequentemente e per breve periodo.
	DELIMITAZIONE ZONA DI DIVIETO INSTALLAZIONE MOTORI A COMBUSTIONE INTERNA
	DELIMITAZIONE ZONA DI DIVIETO INSTALLAZIONE SERBATOI DI GASOLIO

N.B.  
VENGONO ADOTTATE LE NORME CEI 64/2 IN QUANTO PIU' RESTRITTIVE DI QUELLE ATTUALMENTE IN VIGORE PER LO SCHEMA DEFINITIVO, SI RIMANDA AL FORNITORE DELL'IMPIANTO DI PERFORAZIONE AL MOMENTO DELL'INSTALLAZIONE

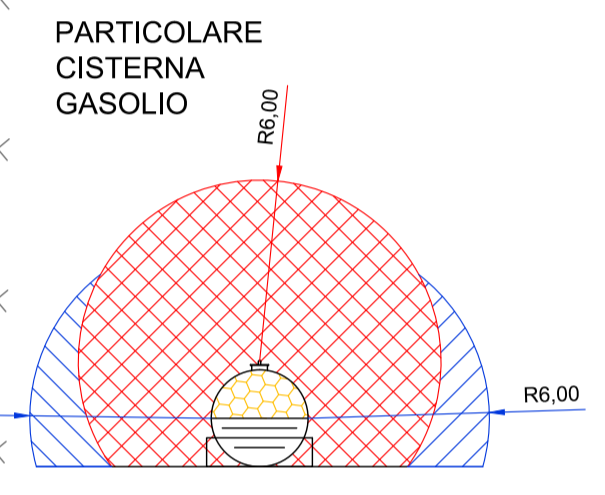

*Area di Scavo*  


REV.	DATE	EMISSIONE	DESCRIPTION - DESCRIZIONE	F.B.	D.V.
00	28/01/2019	EMISSIONE			

<b>ALEANNA</b> ITALIA SRL		LOCATION / LOCALITA' Savarna-Conventello RAVENNA
Permesso di ricerca "SAN MARCO" POSTAZIONE SONDA "FORNACE 2 Dir"		SCALE 1:250
TITOLO ELABORATO: HAZARDOUS AREAS: LAYOUT GENERALE	JOB / COMMESSA 18-11 UNIT / UNITA' 08_HAZ_AREAS.dwg	REVISIONE 00 1 / 1

Il presente disegno è aziendale. La società tutela i propri diritti a termine di legge./This dwg. is company property. Company lawfulli all rights.