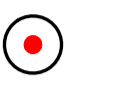


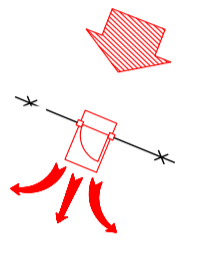
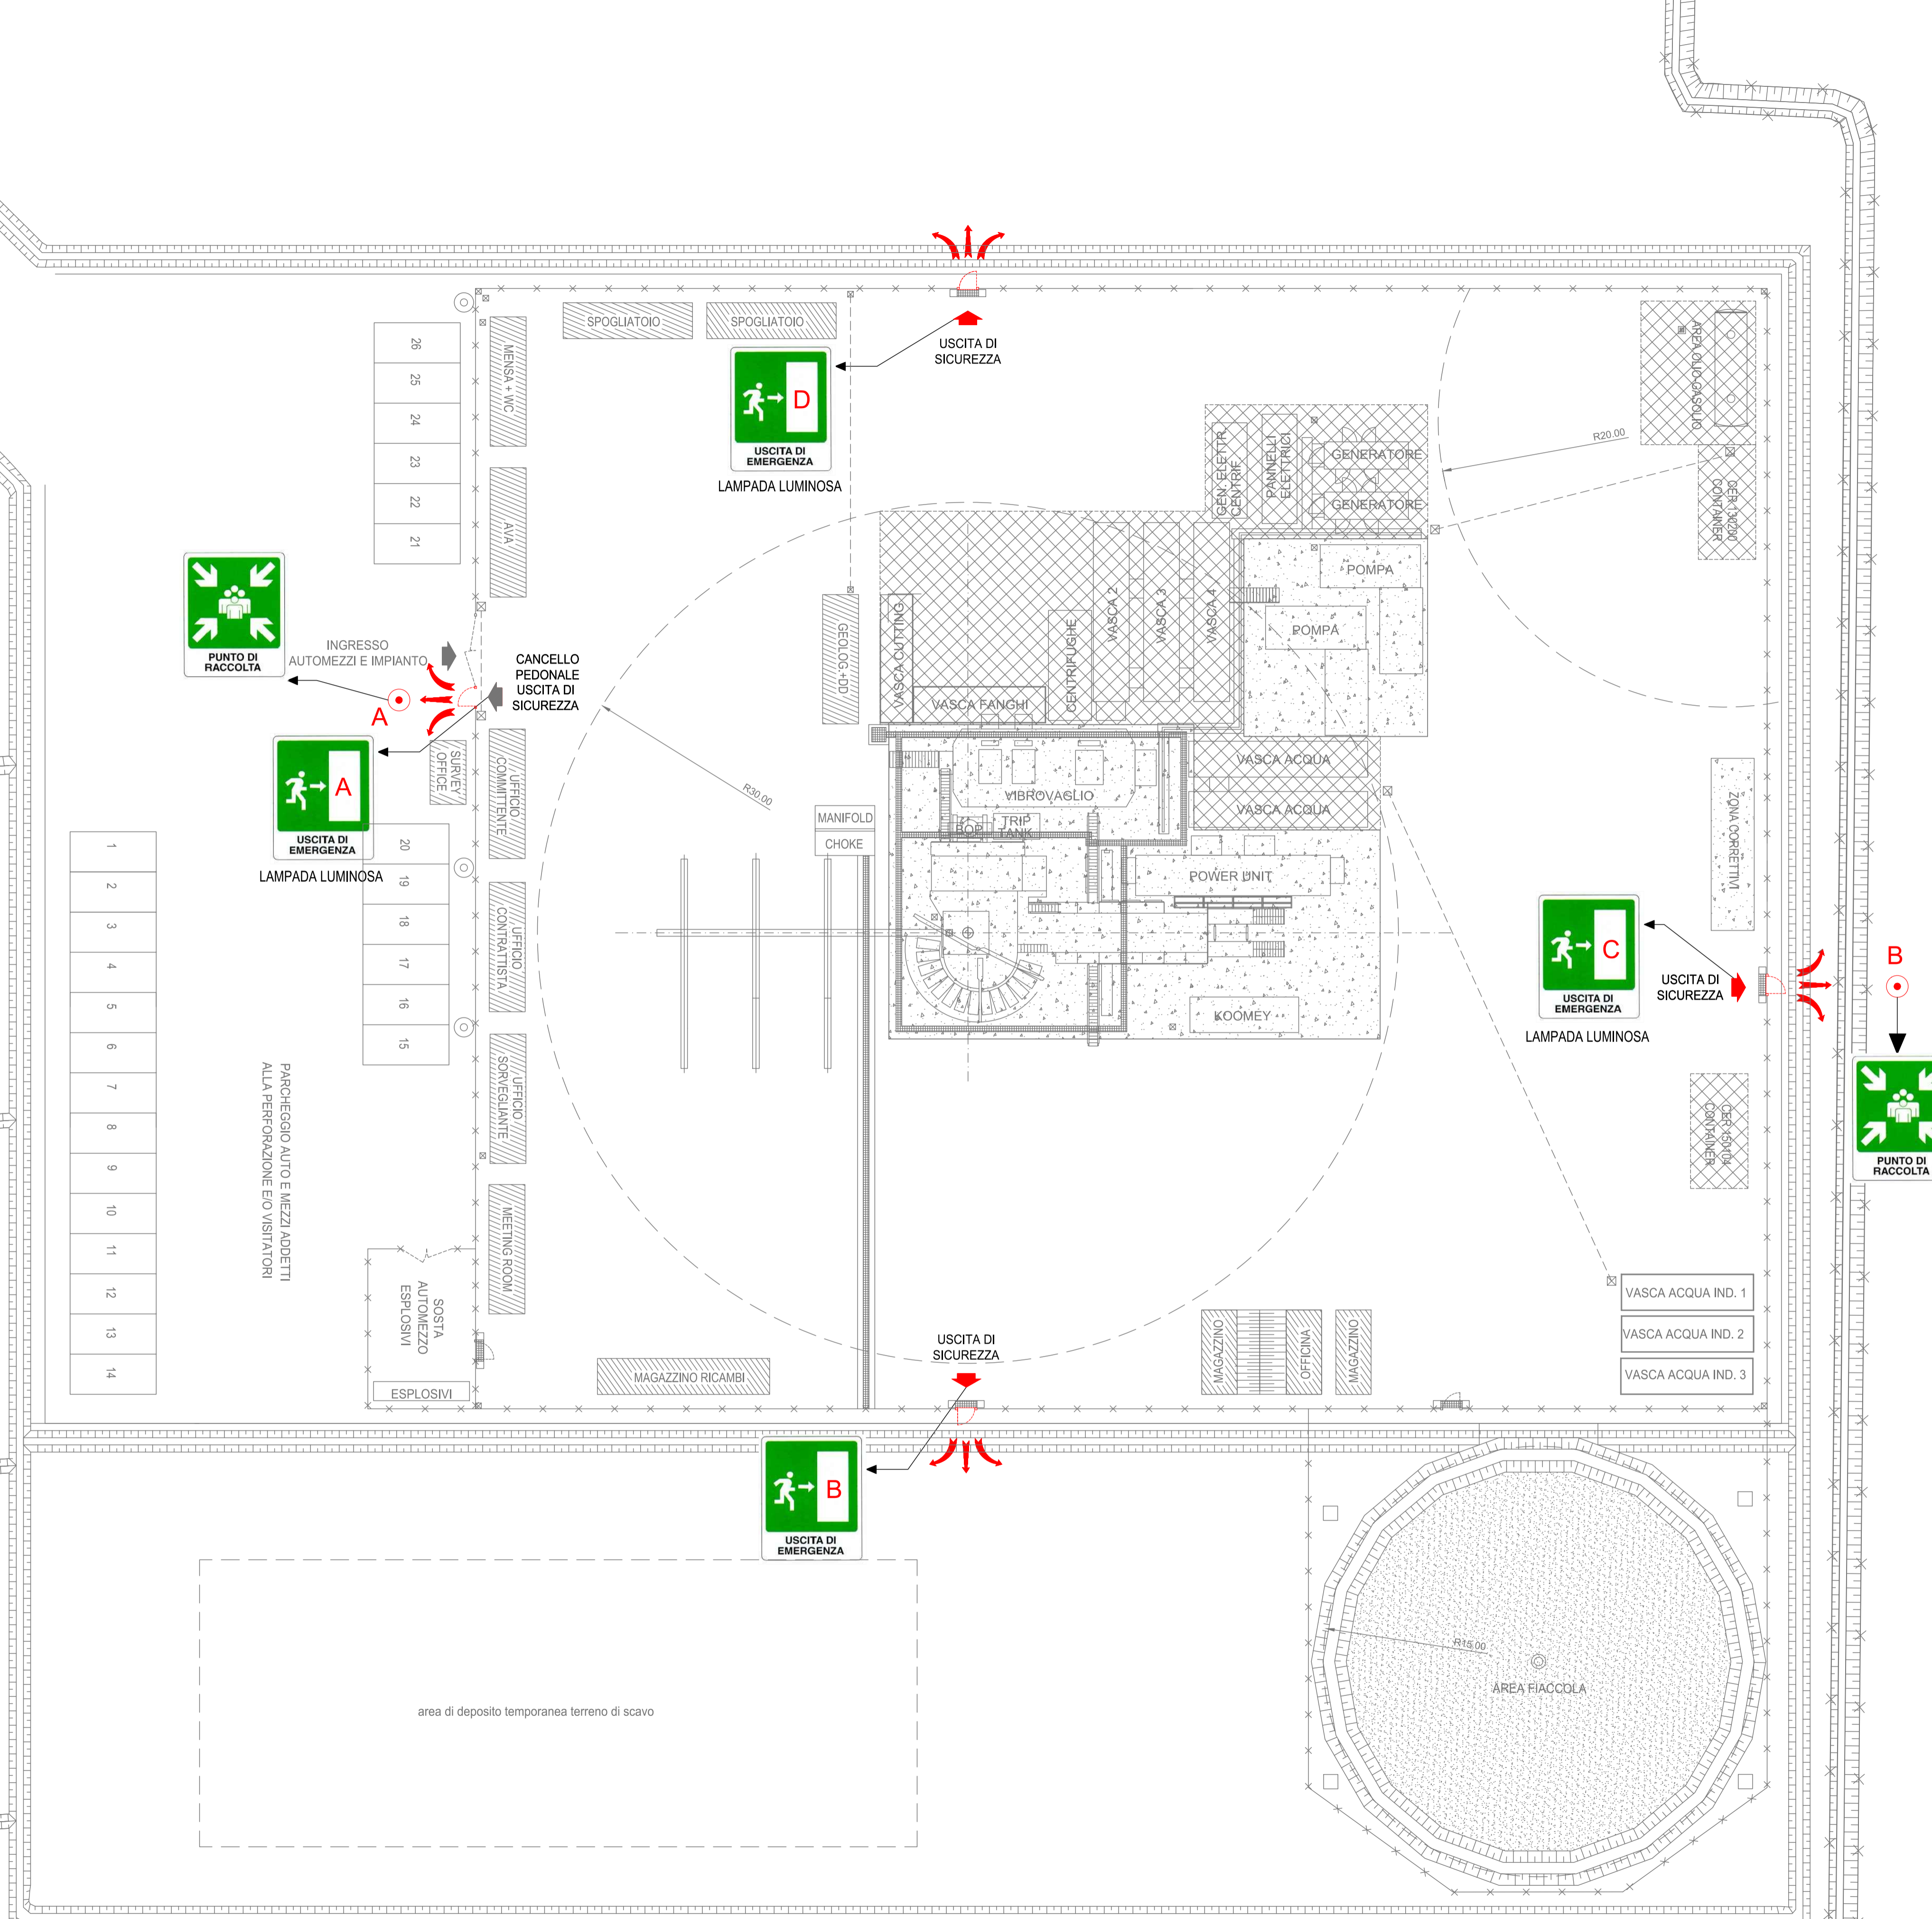


LEGENDA


 PUNTO DI RIUNIONE / RACCOLTA
  PUNTO DI RACCOLTA

 USCITA DI EMERGENZA
  VIA DI FUGA



francesco...



00	28/01/2019	EMISSIONE		F.B.		D.V.
REV.	DATE		DESCRIPTION - DESCRIZIONE	DRAFT.	CHECK.	APPROV.
REV.	DATE			DESIGN.	CONTR.	APPROV.
				LOCATION / LOCALITA'		
Permessi di ricerca "SAN MARCO" POSTAZIONE SONDA "FORNACE 2 Dir"				Savarna-Conventello RAVENNA		
TITOLO ELABORATO:		JOB / COMMESSA		REVISIONI		
IMPIANTO "DRILLMEC HH-200MM"		18-11		SCALE	REVISIONI	
LAYOUT PUNTI DI RIUNIONE E VIE DI FUGA		UNIT / UNITA'		1:250	00	
10_RIUN_VIE_FUGA_A.dwg		DWG. N. / DIS. N.		10		
				1 / 1		

Il presente disegno è aziendale. La società tutela i propri diritti a termine di legge./This dwg. is company property. Company lawfulli all rights.