




IMPIANTO DI PERFORAZIONE
DRILL MEC HH200 MM:
VISTA 1

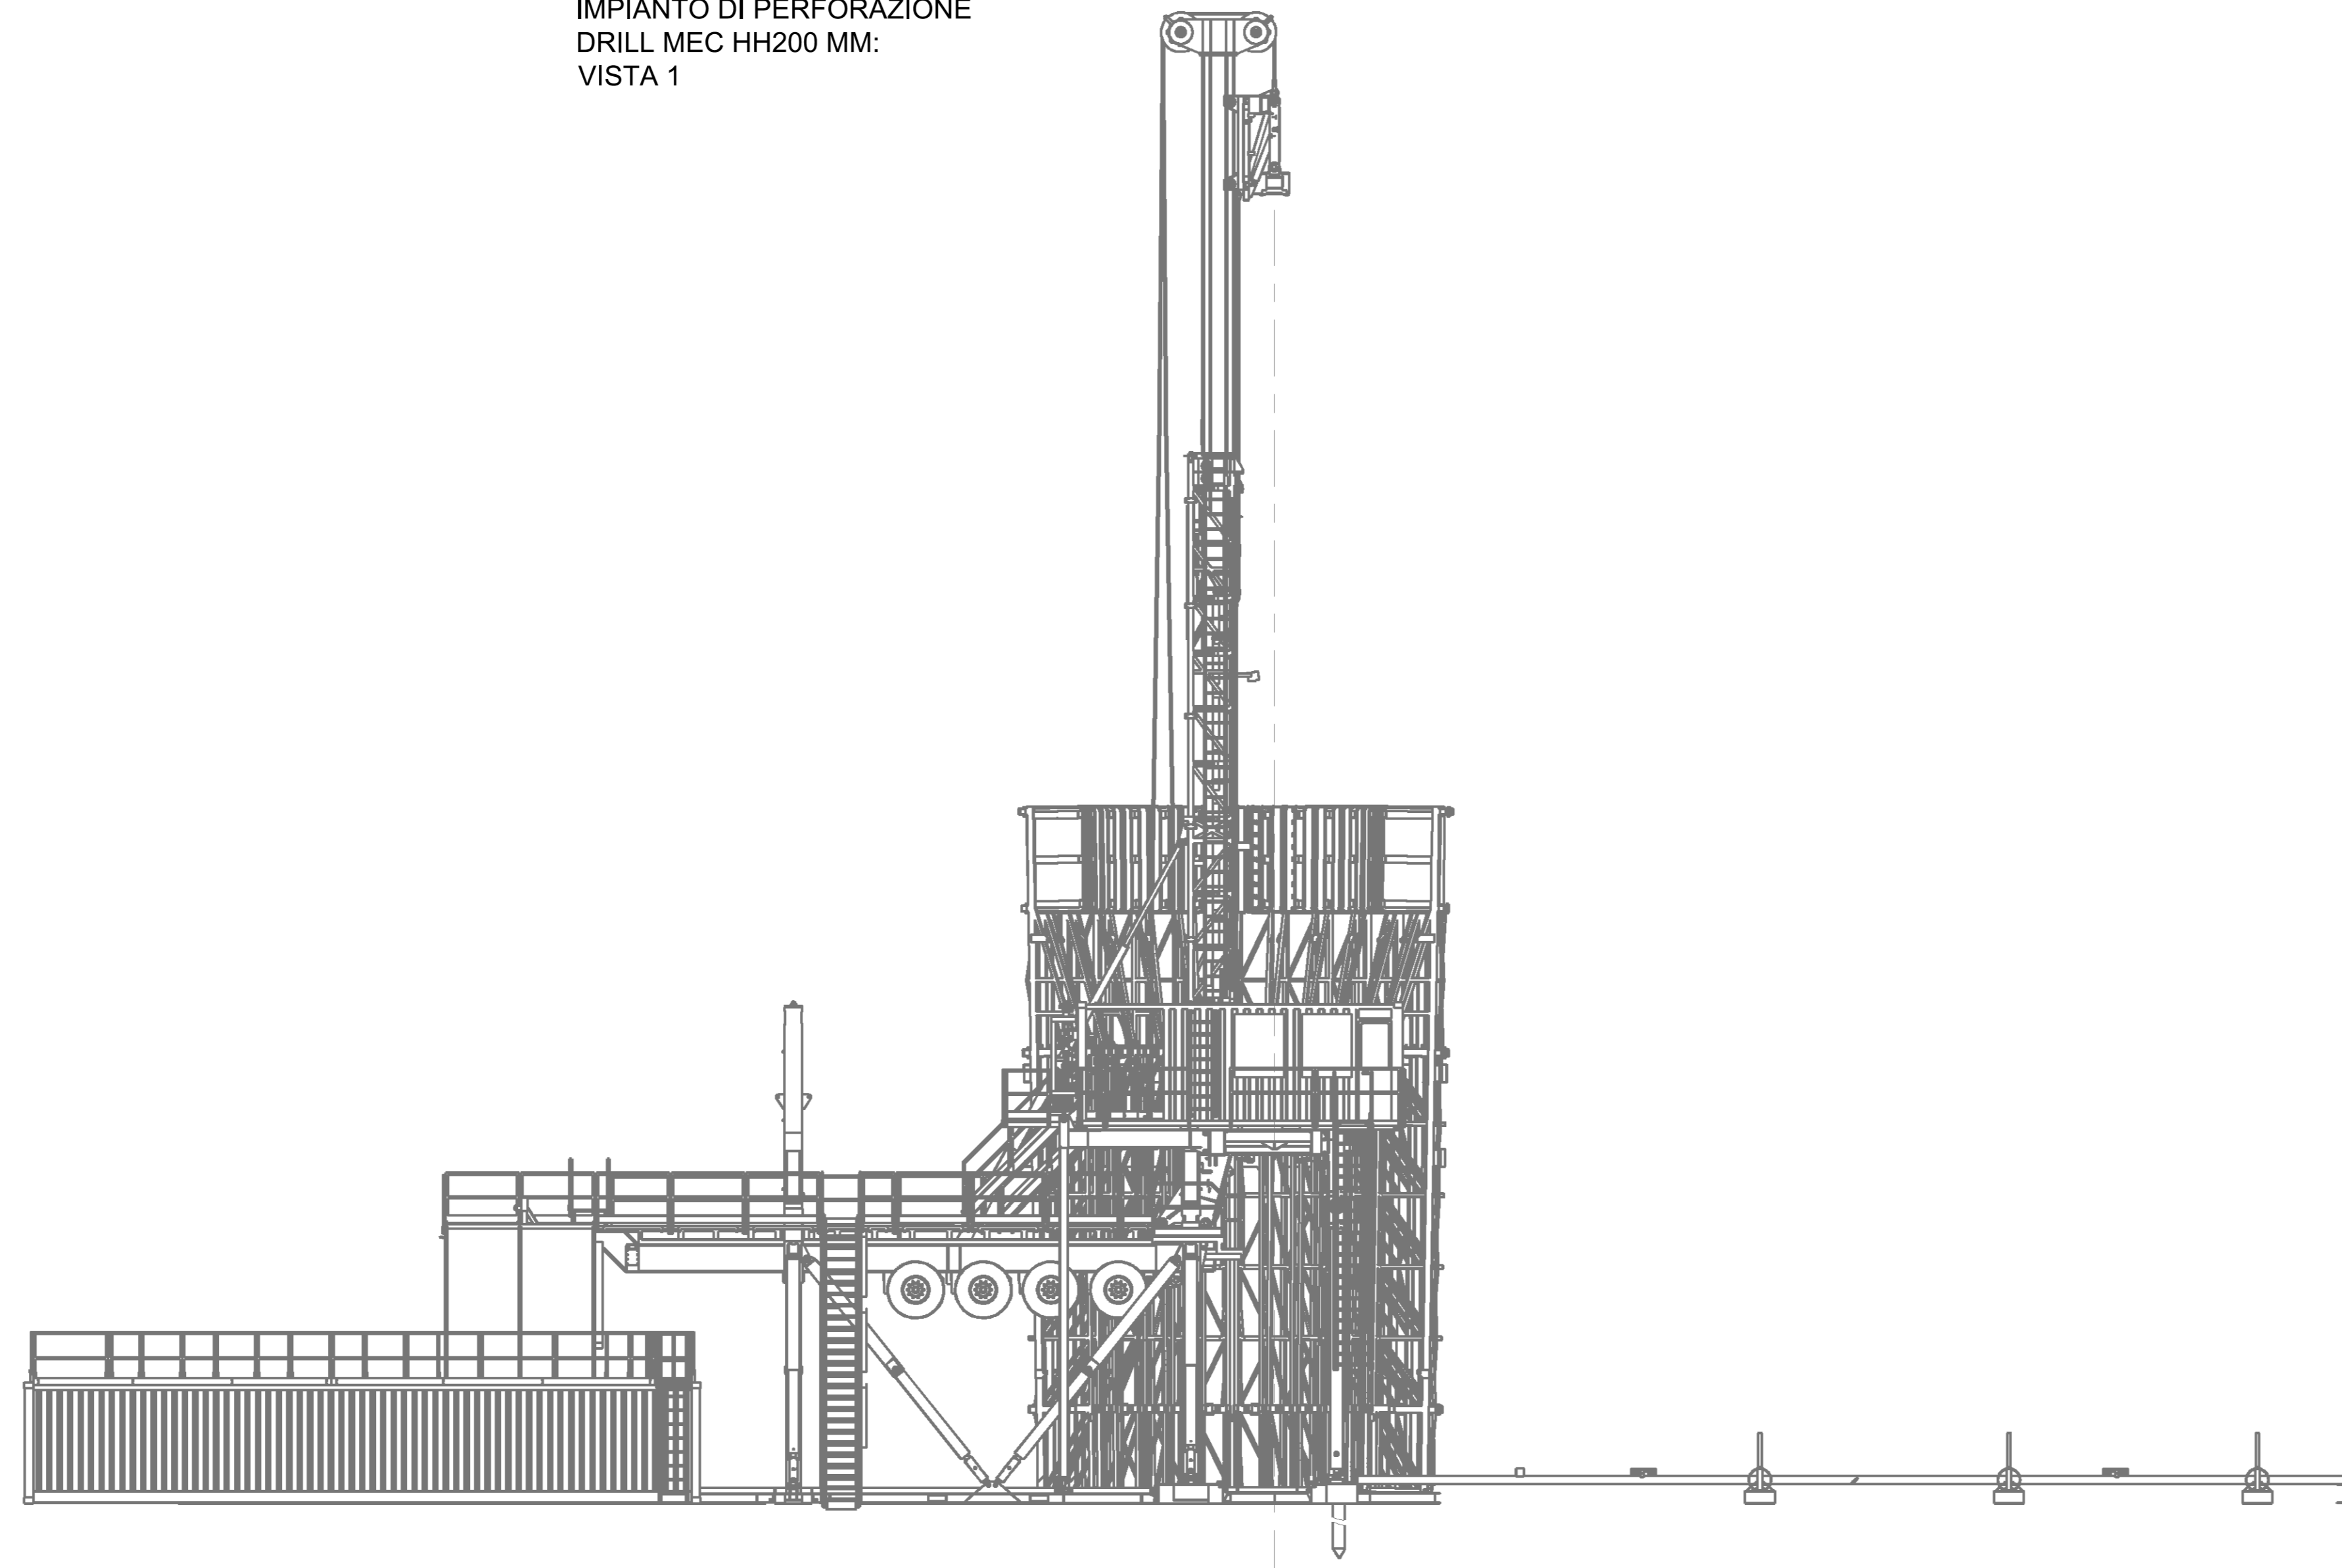

IMPIANTO DI PERFORAZIONE
DRILL MEC HH200 MM:
VISTA IN PIANTA

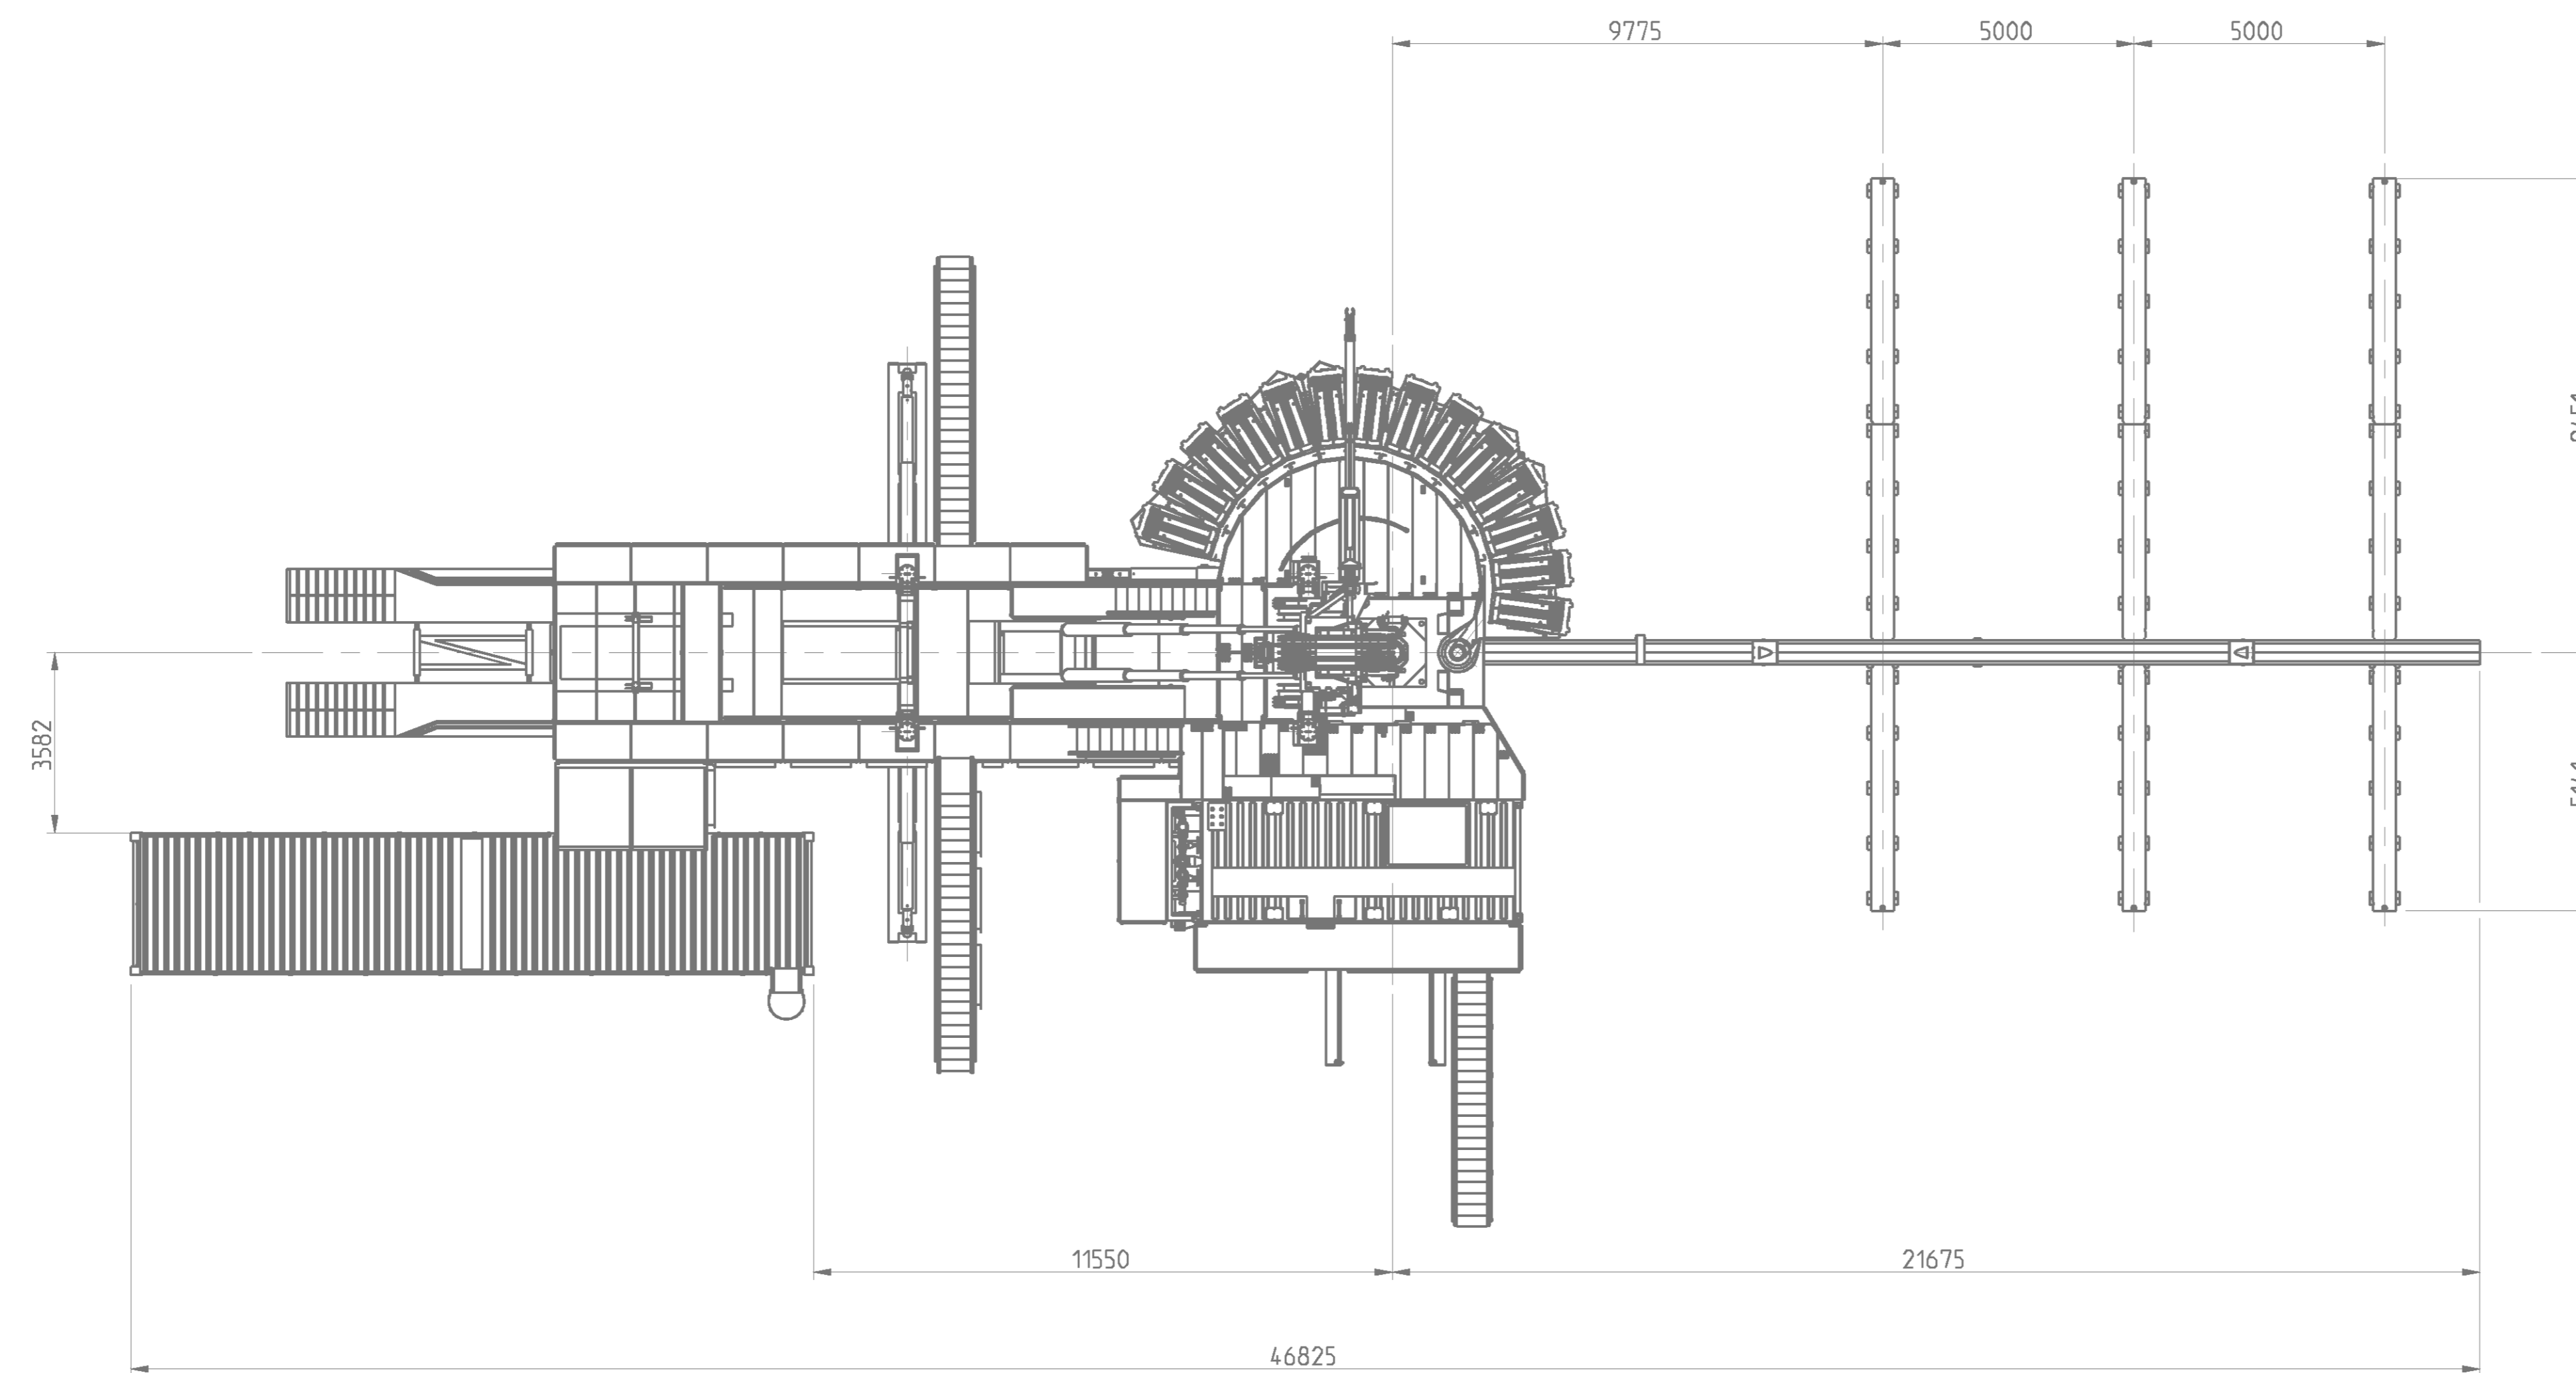

IMPIANTO DI PERFORAZIONE
DRILL MEC HH200 MM:
VISTA 2

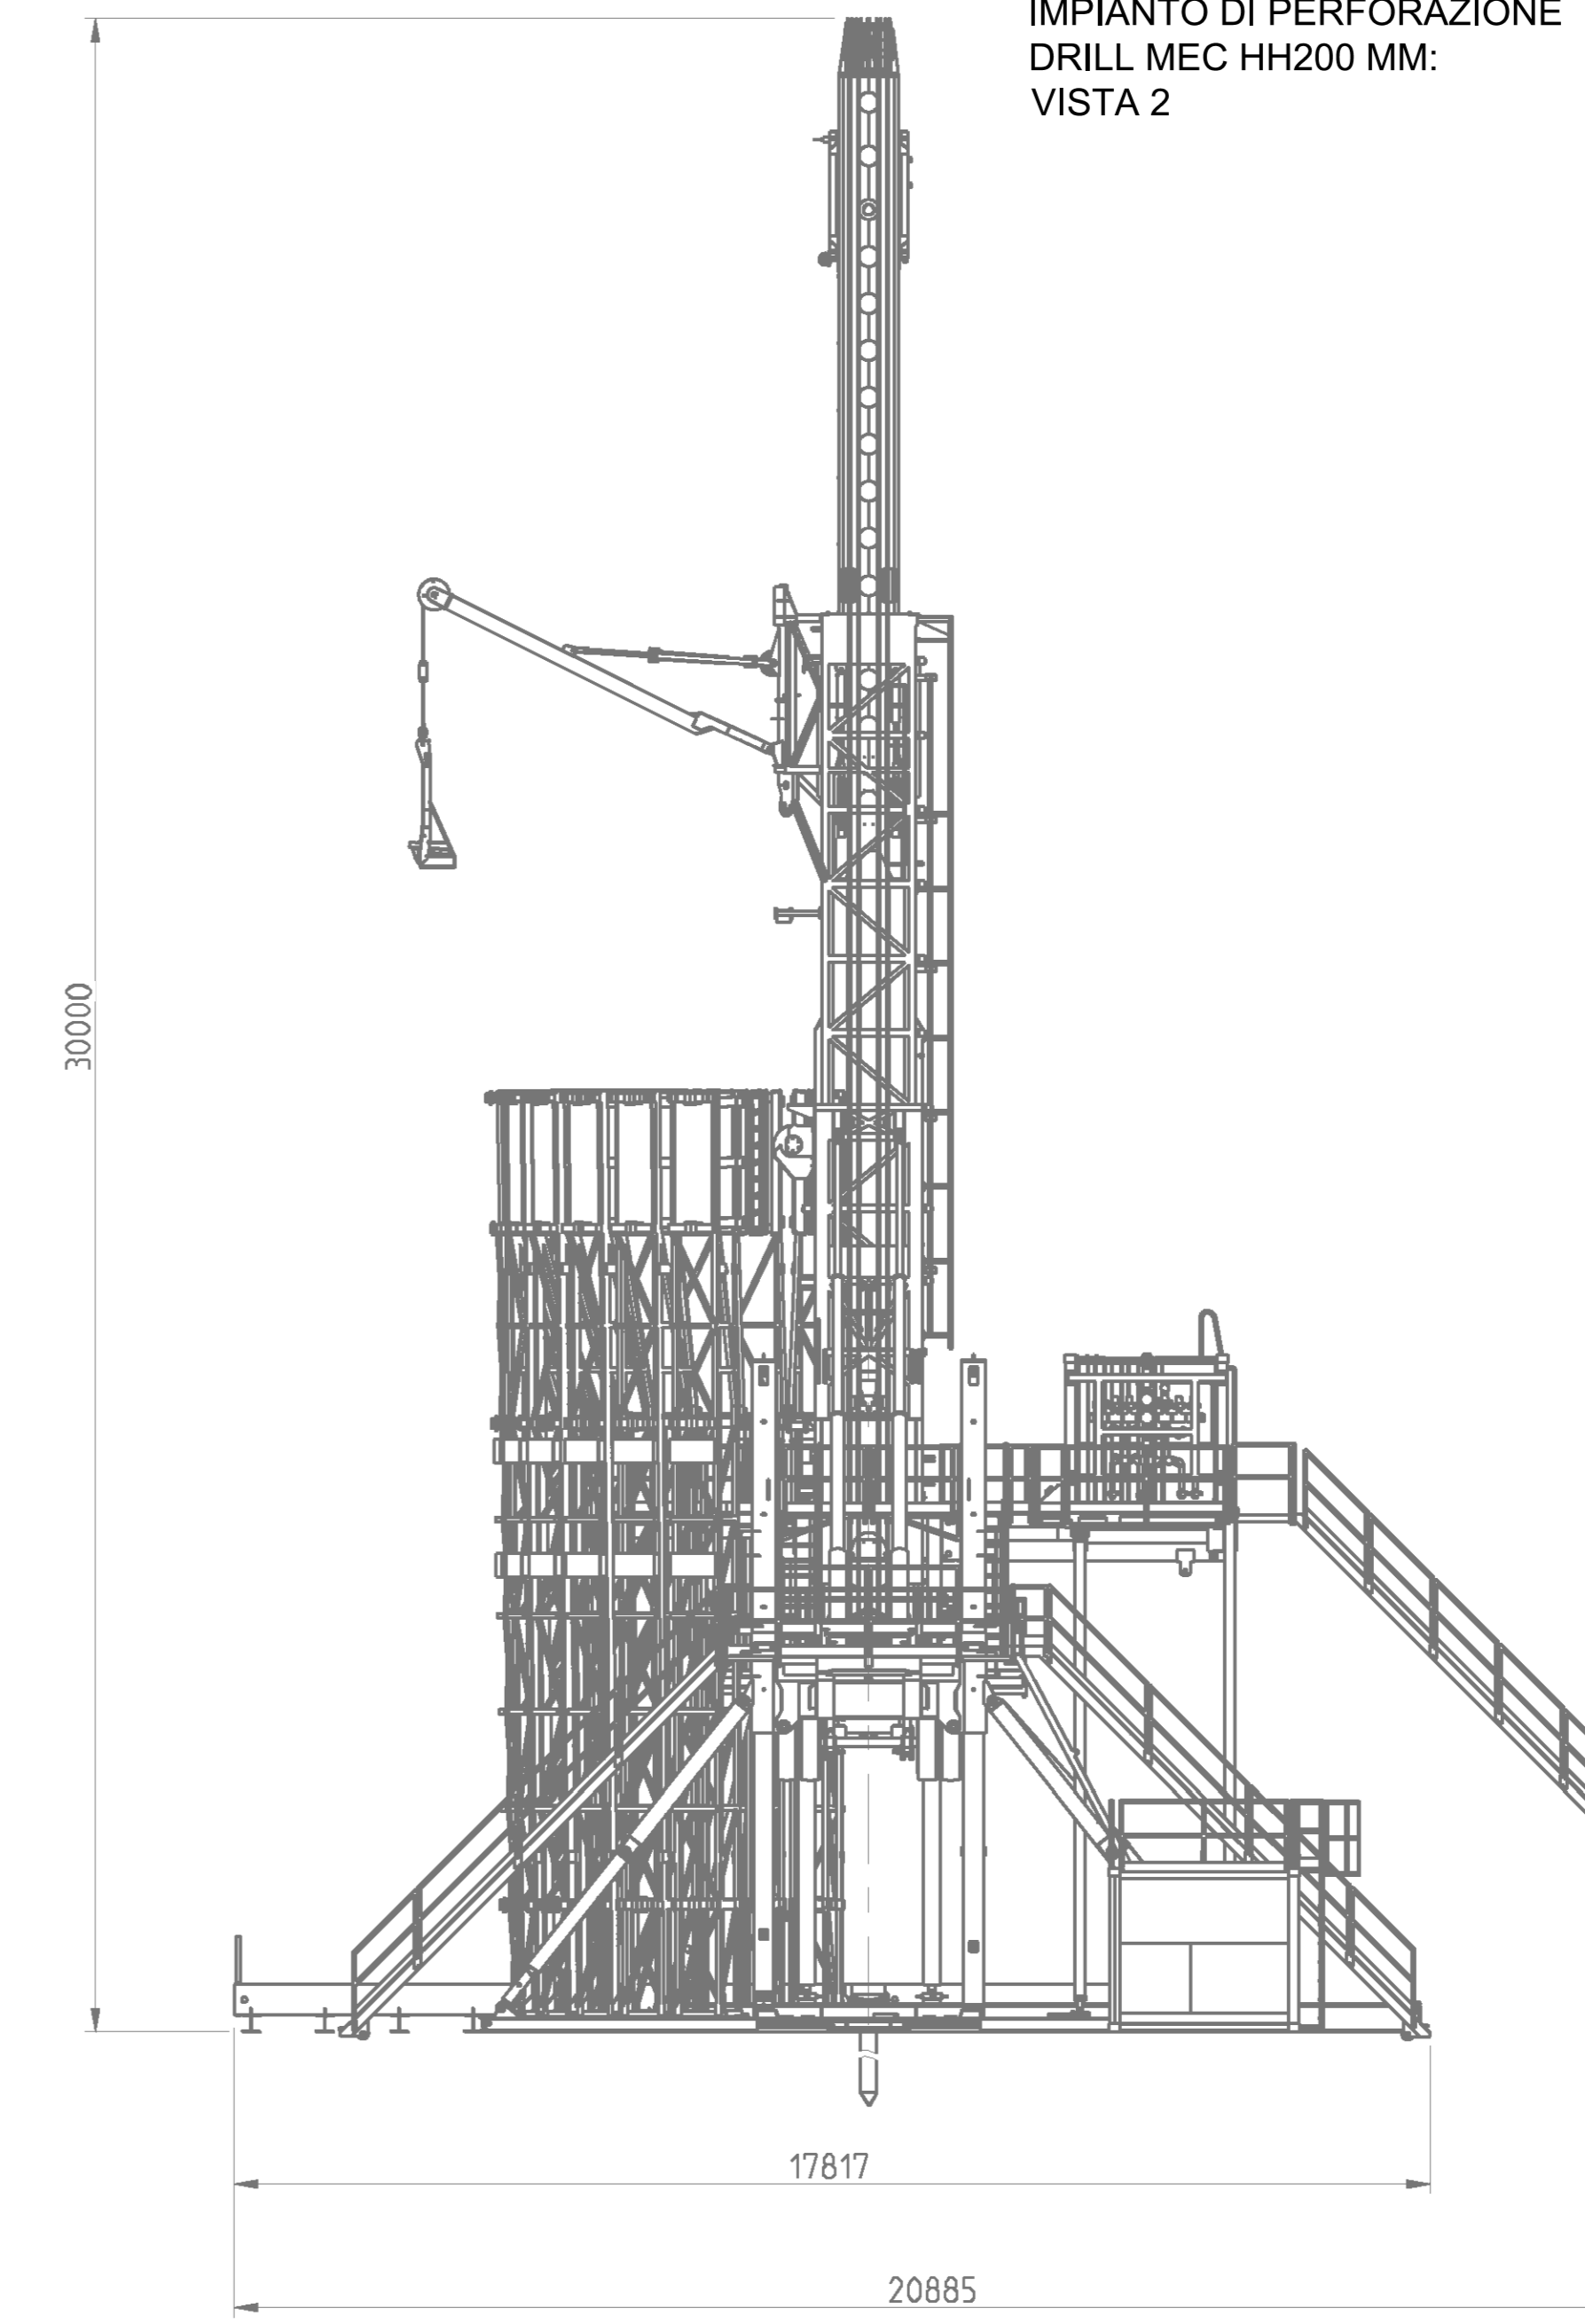

REV.	DATA	EMISSIONE	DESCRIPTION - DESCRIZIONE	F.B.	APPR.	C.	D.V.
				DATA	DATA	DATA	DATA
Permessi di ricerca "SAN MARCO" POSTAZIONE SONDA "FORNACE 2 Dir"				LOCATION / LOCALITA' Salsomaggiore/Comitello RAVENNA			
IMPIANTO "DRILLMEC HH-200MM"				JOB / COMMESSA 18-11		SCALE 1:1.000	
TITOLO ELABORATO: PRINCIPALI DIMENSIONI IMPIANTO DRILLMEC HH200 MM				UNIT / UNITA' 13_HH200-DIM.dwg		REVISIONI 00	
				DWG. N. / DIS. N. 13_HH200-DIM.dwg		13 / 1	
<small>Il presente disegno e' ottenuto. Lo sciatore' tenuto i propri diritti e termini di legge/TRA disp. la company property. Company reserved all rights.</small>							