
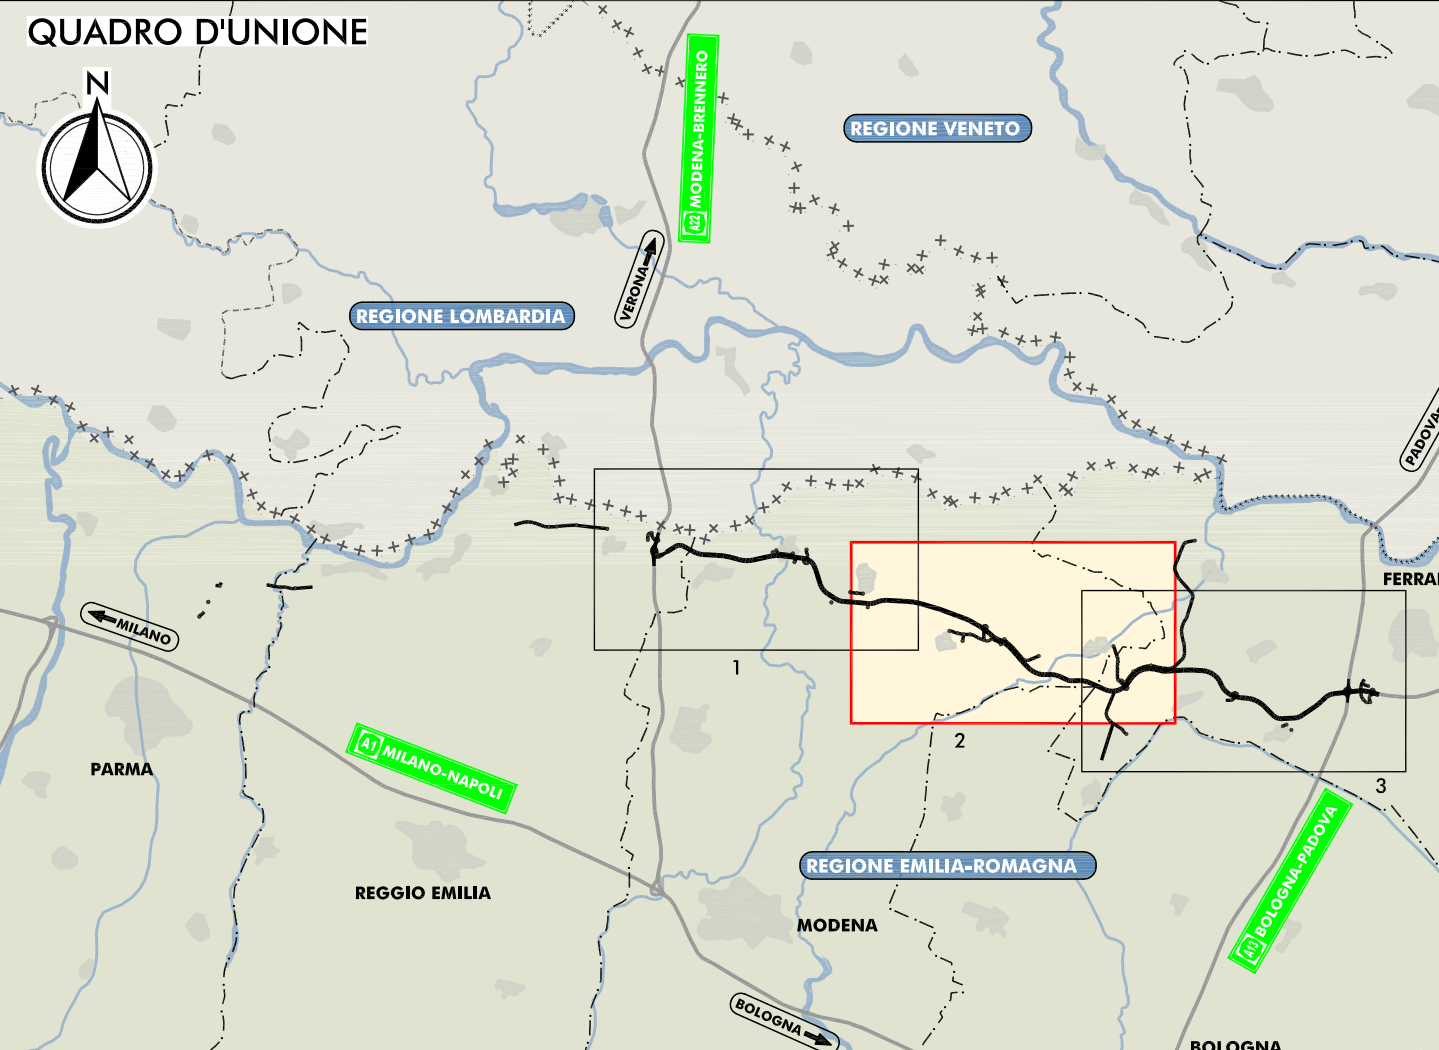


PLANIMETRIA DI PROGETTO

SCALA 1:25.000

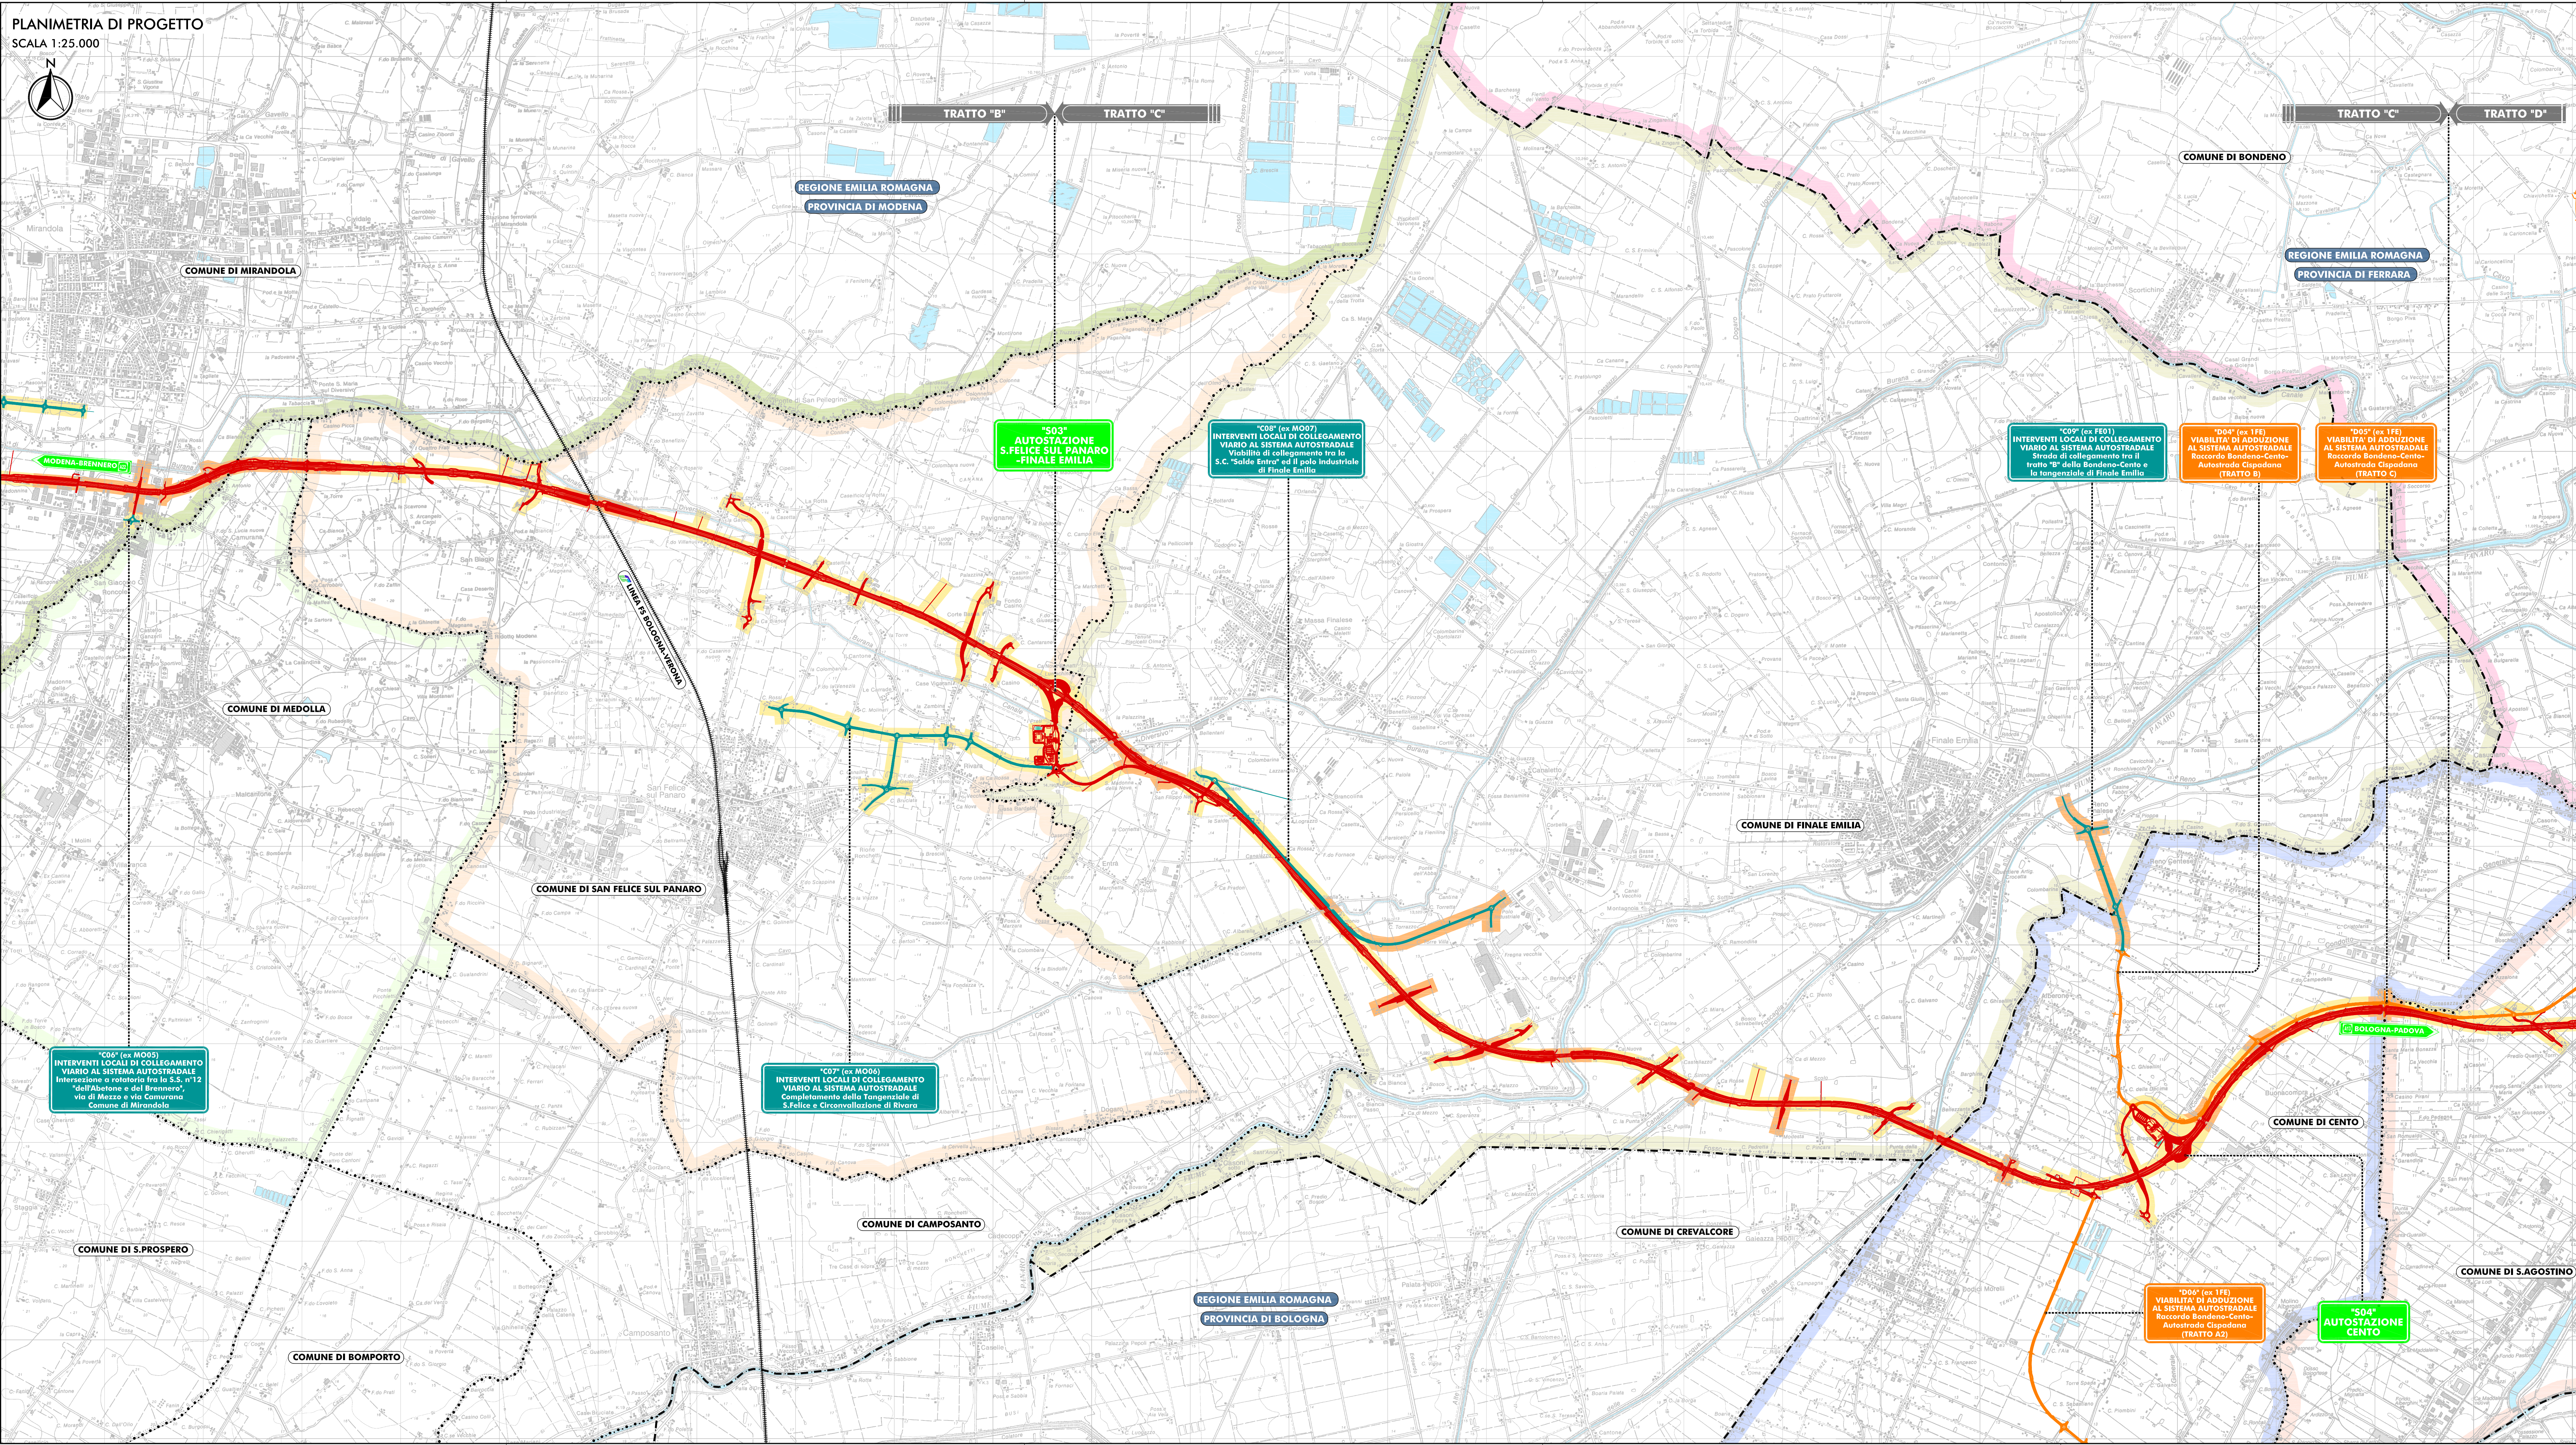

- LEGENDA**
- TERRITORIO**
- +++++ CONFINI REGIONALI
 - CONFINI PROVINCIALI
 - CONFINI COMUNALI
 - COMUNE DI MIRANDOLA
 - COMUNE DI MEDOLLA
 - COMUNE DI S.FELICE SUL PANARO
 - COMUNE DI FINALE EMILIA
 - COMUNE DI CENTO
 - COMUNE DI S.AGOSTINO
 - CORSI D'ACQUA E PRESENZE IDROGRAFICHE PRINCIPALI
- INFRASTRUTTURE ESISTENTI**
- AUTOSTRADE
 - FERROVIE
- INFRASTRUTTURE DI PROGETTO**
- TRACCIATO AUTOSTRADALE DI PROGETTO
 - INTERVENTI LOCALI DI COLLEGAMENTO VIARIO AL SISTEMA AUTOSTRADALE
 - VIABILITA' DI ADDUZIONE AL SISTEMA AUTOSTRADALE
- ARCHEOLOGIA**
- IMPATTO SUL PATRIMONIO ARCHEOLOGICO
- CERTEZZA DEL RITROVAMENTO
 - ALTO
 - MEDIO
 - BASSO
 - ASSENTE

IL CONCESSIONARIO

Regione Emilia-Romagna

ARC AUTOSTRADA REGIONALE CISPADANA

AUTOSTRADA REGIONALE CISPADANA
DAL CASELLO DI REGGIOLO-ROLO SULLA A22 AL CASELLO DI FERRARA SUD SULLA A13

CODICE C.U.P. E8180800000009

PROGETTO DEFINITIVO

STUDIO DI IMPATTO AMBIENTALE

QUADRO DI RIFERIMENTO AMBIENTALE
IMPATTI DEL PROGETTO E INTERVENTI DI MITIGAZIONE E COMPENSAZIONE AGRO-AMBIENTALE

CARTA DEL RISCHIO ARCHEOLOGICO RELATIVO
TAV. 2/3

RESPONSABILE INTEGRAZIONE PRESTAZIONI SPECIALISTICHE
Ing. Emilio Salsi
Albo Ing. Reggio Emilia n° 945

IL CONCESSIONARIO
Autoregione Regionale Cispadana S.p.A.
IL PRESIDENTE
Giuseppe Pizzani

G									
F									
E									
D									
C									
B									
A	17.04.2012	EMMISSIONE						BARBERO	BECCARELLI SALSÌ
REV.	DATA	DESCRIZIONE	REDAZIONE	CONTROLLI	APPROVAZIONE				
IDENTIFICAZIONE ELABORATO									
REV. PROG.	REV. DES.	REV. C.C.	REV. D.T.	REV. P.T.	REV. I.T.	REV. P.T.	REV. P.T.	REV. P.T.	REV. P.T.
03	41	P0	0	000	0	0000	0	IA	CS
D.M.A. MAGGIO 2012									
SCALA 1:25.000									