


LAYOUT CAMPO BASE

Scala 1:500

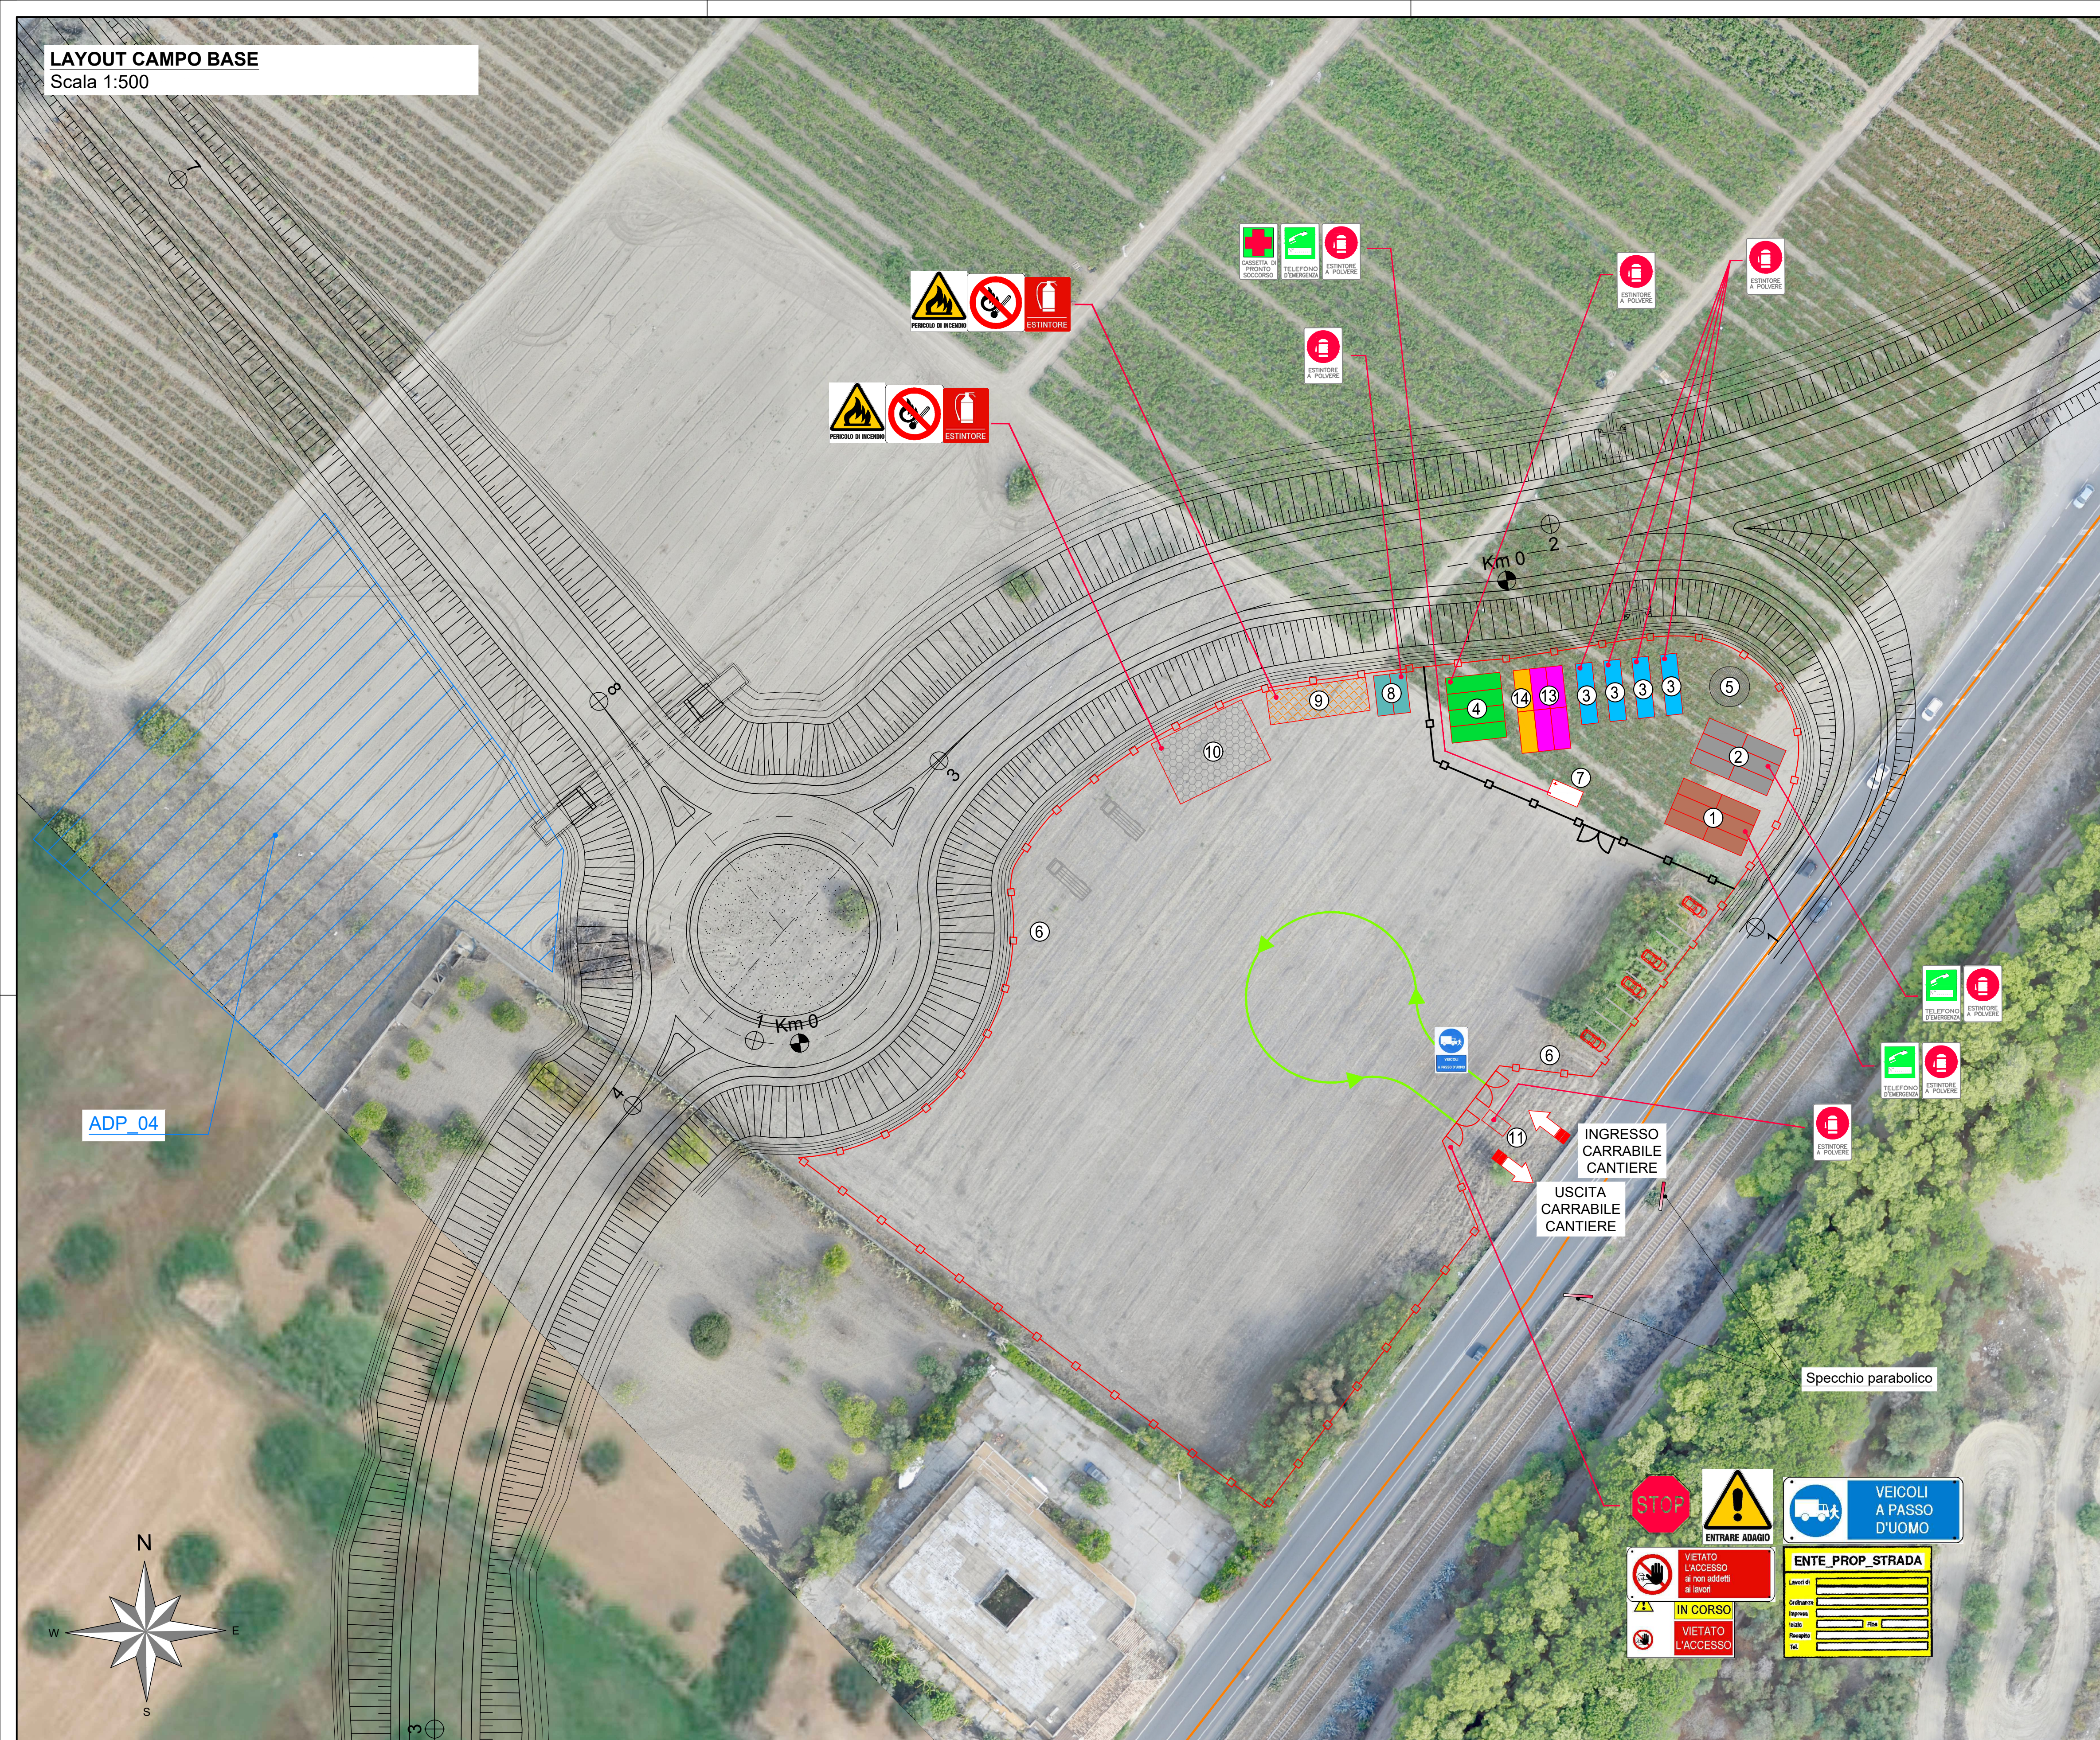

LEGENDA CARTELLONISTICA D.LGS 81/08 E S.M.I.

	PERICOLO GENERICO		DIVIETO DI ACCESSO ALLE PERSONE NON AUTORIZZATE
	CADUTA MATERIALI		DIVIETO DI PASSARE SOTTO I CARICHI SOSPESI
	TENSIONE ELETTRICA PERICOLOSA		DIVIETO DI SOSTARE NEL RAGGIO D'AZIONE DELL' ESCAVATORE
	PERICOLO DI MORTE		CONTROLO TRIMESTRALE DELLE FUNI
	CARICHI SOSPESI		CASCO DI PROTEZIONE OBBLIGATORIO
	MATERIALE INFIAMMABILE O ALTA TEMPERATURA		PROTEZIONE OBBLIGATORIA DELL'UDITO
	SOSTANZE NOCIVE IRRITANTI		PROTEZIONE OBBLIGATORIA DEGLI OCCHI
	SCHIACCIAMENTO DELLE MANI		PROTEZIONE OBBLIGATORIA DEL VISO
	PERICOLO SCHEGGE		GUANTI DI PROTEZIONE OBBLIGATORI
	PERICOLO DI INCIAMPO		PROTEZIONE OBBLIGATORIA DEL CORPO
	CARRELLO DI MOVIMENTAZIONE		CALZATURE DI SICUREZZA OBBLIGATORIE
	DIVIETO DI AVVICINARSI ALLE PERSONE NON AUTORIZZATE		PROTEZIONE OBBLIGATORIA DELLE VIE RESPIRATORIE
	DIVIETO DI PASSARE E SOSTARE NEL RAGGIO D'AZIONE DELL'AUTOGRU		USO OBBLIGATORIO DELLA CINTURA DI SICUREZZA
	VIETATO FUMARE O USARE FIAMME LIBERE		PRONTO SOCCORSO
	DIVIETO DI SPEGNERE CON ACQUA		PERCORSO / USCITA DI EMERGENZA
	DIVIETO DI RIMUOVERE LE PROTEZIONI E I DISPOSITIVI DI SICUREZZA		ESTINTORE
	DIVIETO DI INQUINARE		CARTELLO STOP
	CARTELLO LIMITE DI VELOCITA'		LAVORI IN CORSO
	CARTELLO LIMITE DI VELOCITA'		PERICOLO RESTRINGIMENTO DI CORSIA
	PERICOLO RESTRINGIMENTO DI CORSIA		CARTELLO DI GRANDE FORMATO DATI DI CANTIERE
	SEMAFORO		CARTELLO DI GRANDE FORMATO NORME DI SICUREZZA

anas Direzione Tecnica

S.S. 106 "JONICA"
Lavori di realizzazione dell'asta di collegamento
in dx idraulica del Torrente Gerace
tra la SS 106 VAR/B (Svincolo Gerace) e la SS 106 al km 97+050

PROGETTO DEFINITIVO

IL PROGETTISTA E RESPONSABILE DELL'INTEGRAZIONE DELLE PRESTAZIONI SPECIALISTICHE Ing. Francesco M. LA CAMERA	GRUPPO DI PROGETTAZIONE S.T.E. s.r.l. Structure and Transport Engineering Direttore Tecnico Ing. E. Moroni Ordine Ing. Roma N. 19020	COD. C7311
IL COORDINATORE DELLA SICUREZZA IN FASE DI PROGETTAZIONE Ing. Francesco M. LA CAMERA	ROKSOJIL S.p.A. Direttore Tecnico Ing. G. Cassani Ordine Ing. Milano N. 20997	
IL GEOLOGO Dott. Geol. Firenze PENNINO Ordine Geol. Lombardia N. 1575	E.D.I.N. s.r.l. Società di Ingegneria Direttore Tecnico Ing. G. Grimaldi Ordine Ing. Roma N. 17703	
L'ARCHEOLOGA: Dott.ssa Grazia SAVINO Elenco MIBACT n. 3856 - archeologa di 1° fascia ai sensi del D.M. 244/2019	Prof. Arch. F. KARRER Ordine Arch. Roma N. 2097	
IL RESPONSABILE DEL PROCEDIMENTO Ing. Antonello PIRROTTA		

CANTIERIZZAZIONE
Layout di cantiere
Cantiere base

CODICE PROGETTO	NOME FILE	REVISIONE	SCALA:
PROGETTO DPCZ03111	TOO_CA00_CAN_LF01_B	B	1:500
LIV. PROC. ANNO	CODICE ELAB.		
D 20	TOO_CAO0CAN_LF01		
B	EMISSIONE PER PROCEDURA VASSVIA	Ottobre 2022	BONAMASSA MORONI LA CAMERA
A	PRIMA EMISSIONE	Marzo 2022	BONAMASSA MORONI LA CAMERA
REV.	DESCRIZIONE	DATA	REDATTO VERIFICATO APPROVATO

	1 Locali per ufficio Impresa		4 Mensa		7 Infermeria		10 Lavorazione materiali		13 Spogliatoi		Accesso all'area di cantiere
	2 Direzione Lavori		5 Fossa Imhoff		8 Magazzini		11 Guardiola		14 Servizi igienici		Viabilità' Cantiere-Cave-Discariche
	3 Dormitori		6 Parcheggio autovetture		9 Deposito/Officina		12 Quadro elettrico di cantiere		Siti di stoccaggio provvisori		Pista di servizio al cantiere
											Recinzione