


STRALCIO PLANIMETRIA SU OTORFOTO
Scala 1:1000



LAYOUT TIPOLOGICO CANTIERE OPERATIVO PIANTA

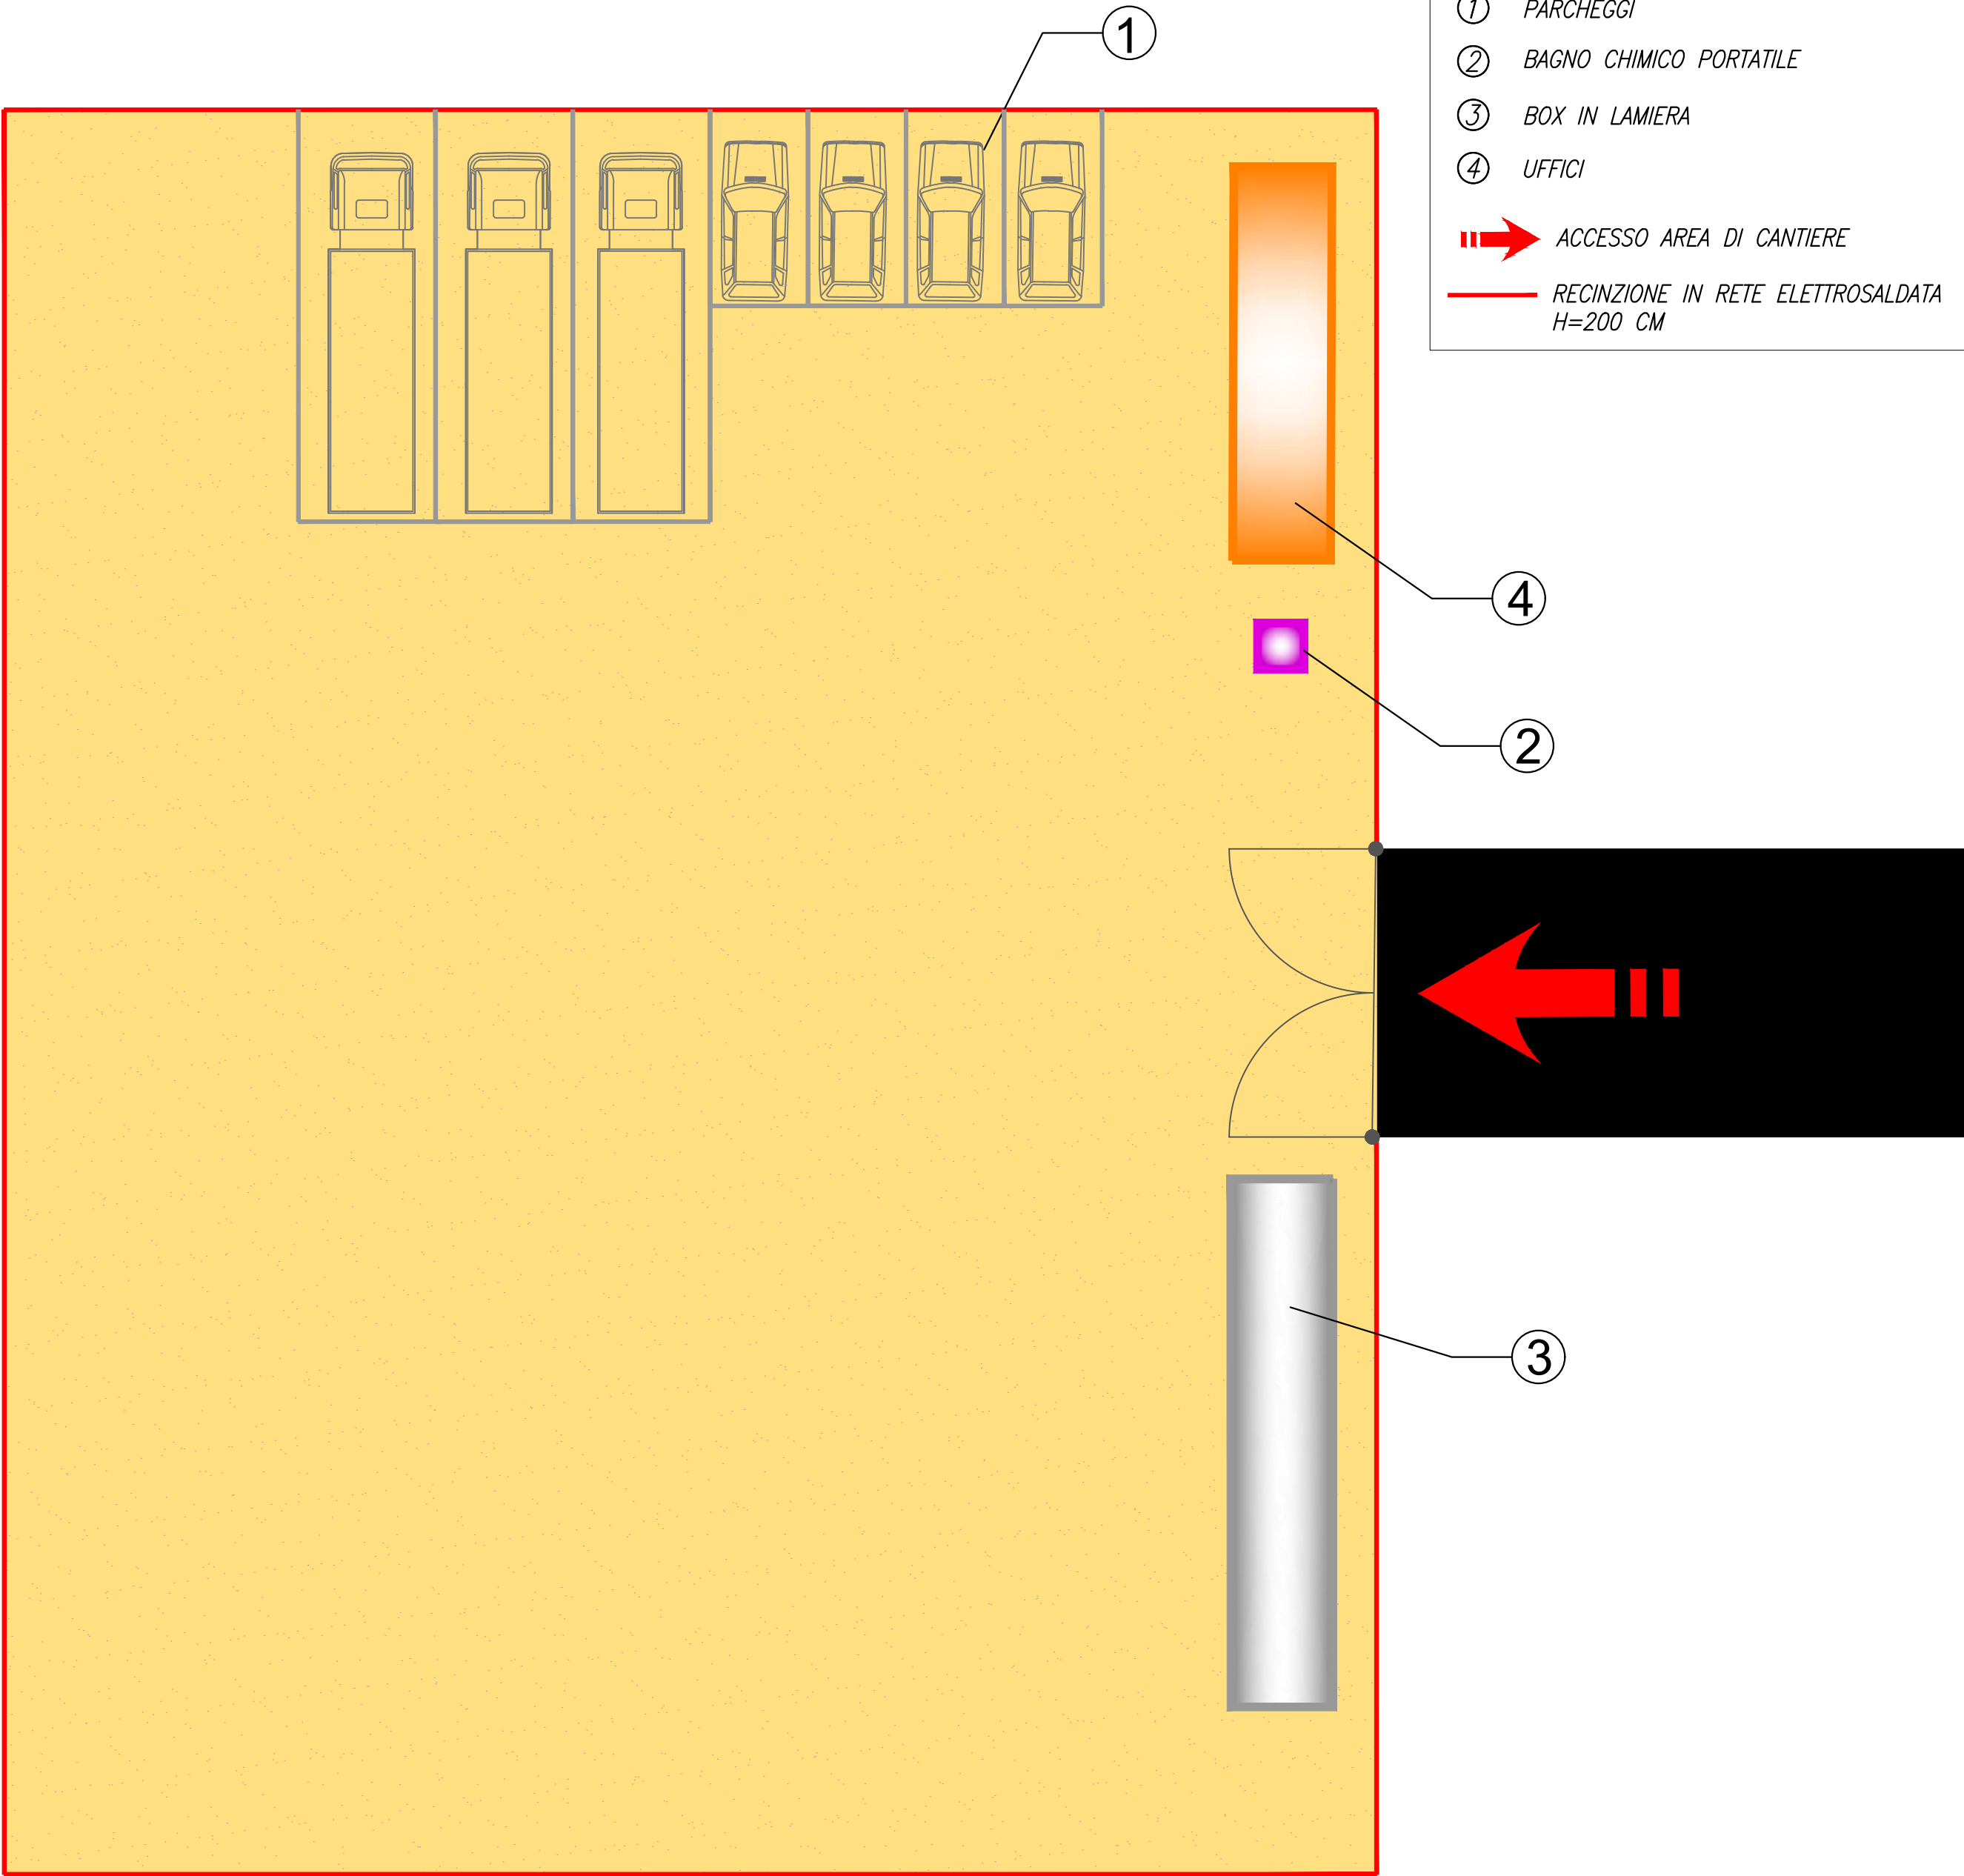


SCHEDA SINTETICA

TIPOLOGIA	CANTIERE OPERATIVO 01
PROVINCIA	REGGIO CALABRIA
COMUNE	LOCRI
COORDINATE	381406 N - 161359 E
SUPERFICIE	≈16868 mq
DESTINAZIONE URBANISTICA	AGRICOLA

SCHEDA SINTETICA

TIPOLOGIA	CANTIERE OPERATIVO 02
PROVINCIA	REGGIO CALABRIA
COMUNE	LOCRI
COORDINATE	381414 N - 161407 E
SUPERFICIE	≈4012 mq
DESTINAZIONE URBANISTICA	AGRICOLA


DETTAGLIO "1" scala 1:20

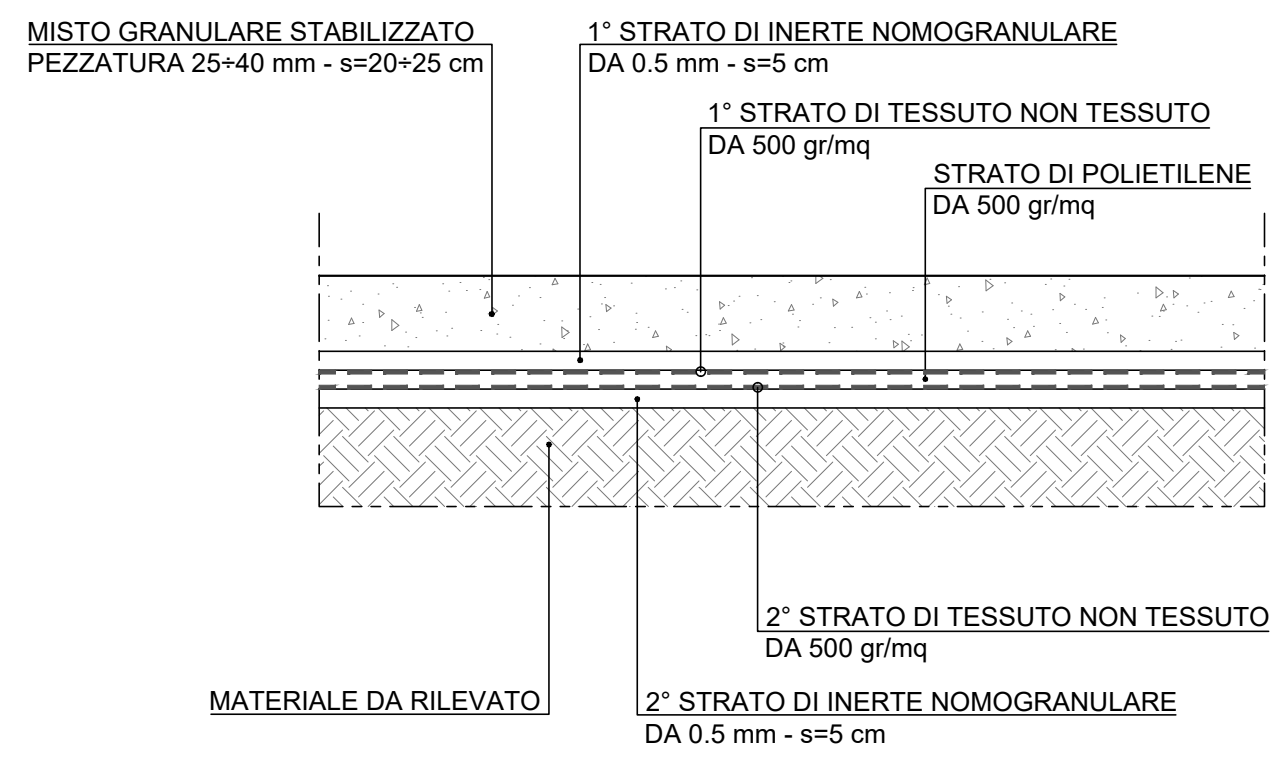

BARRIERE NEW JERSEY ATTREZZATE PER RECINZIONE CANTIERE



PLANIMETRIA AREE DI CANTIERI E VINCOLI Scala 1:10000

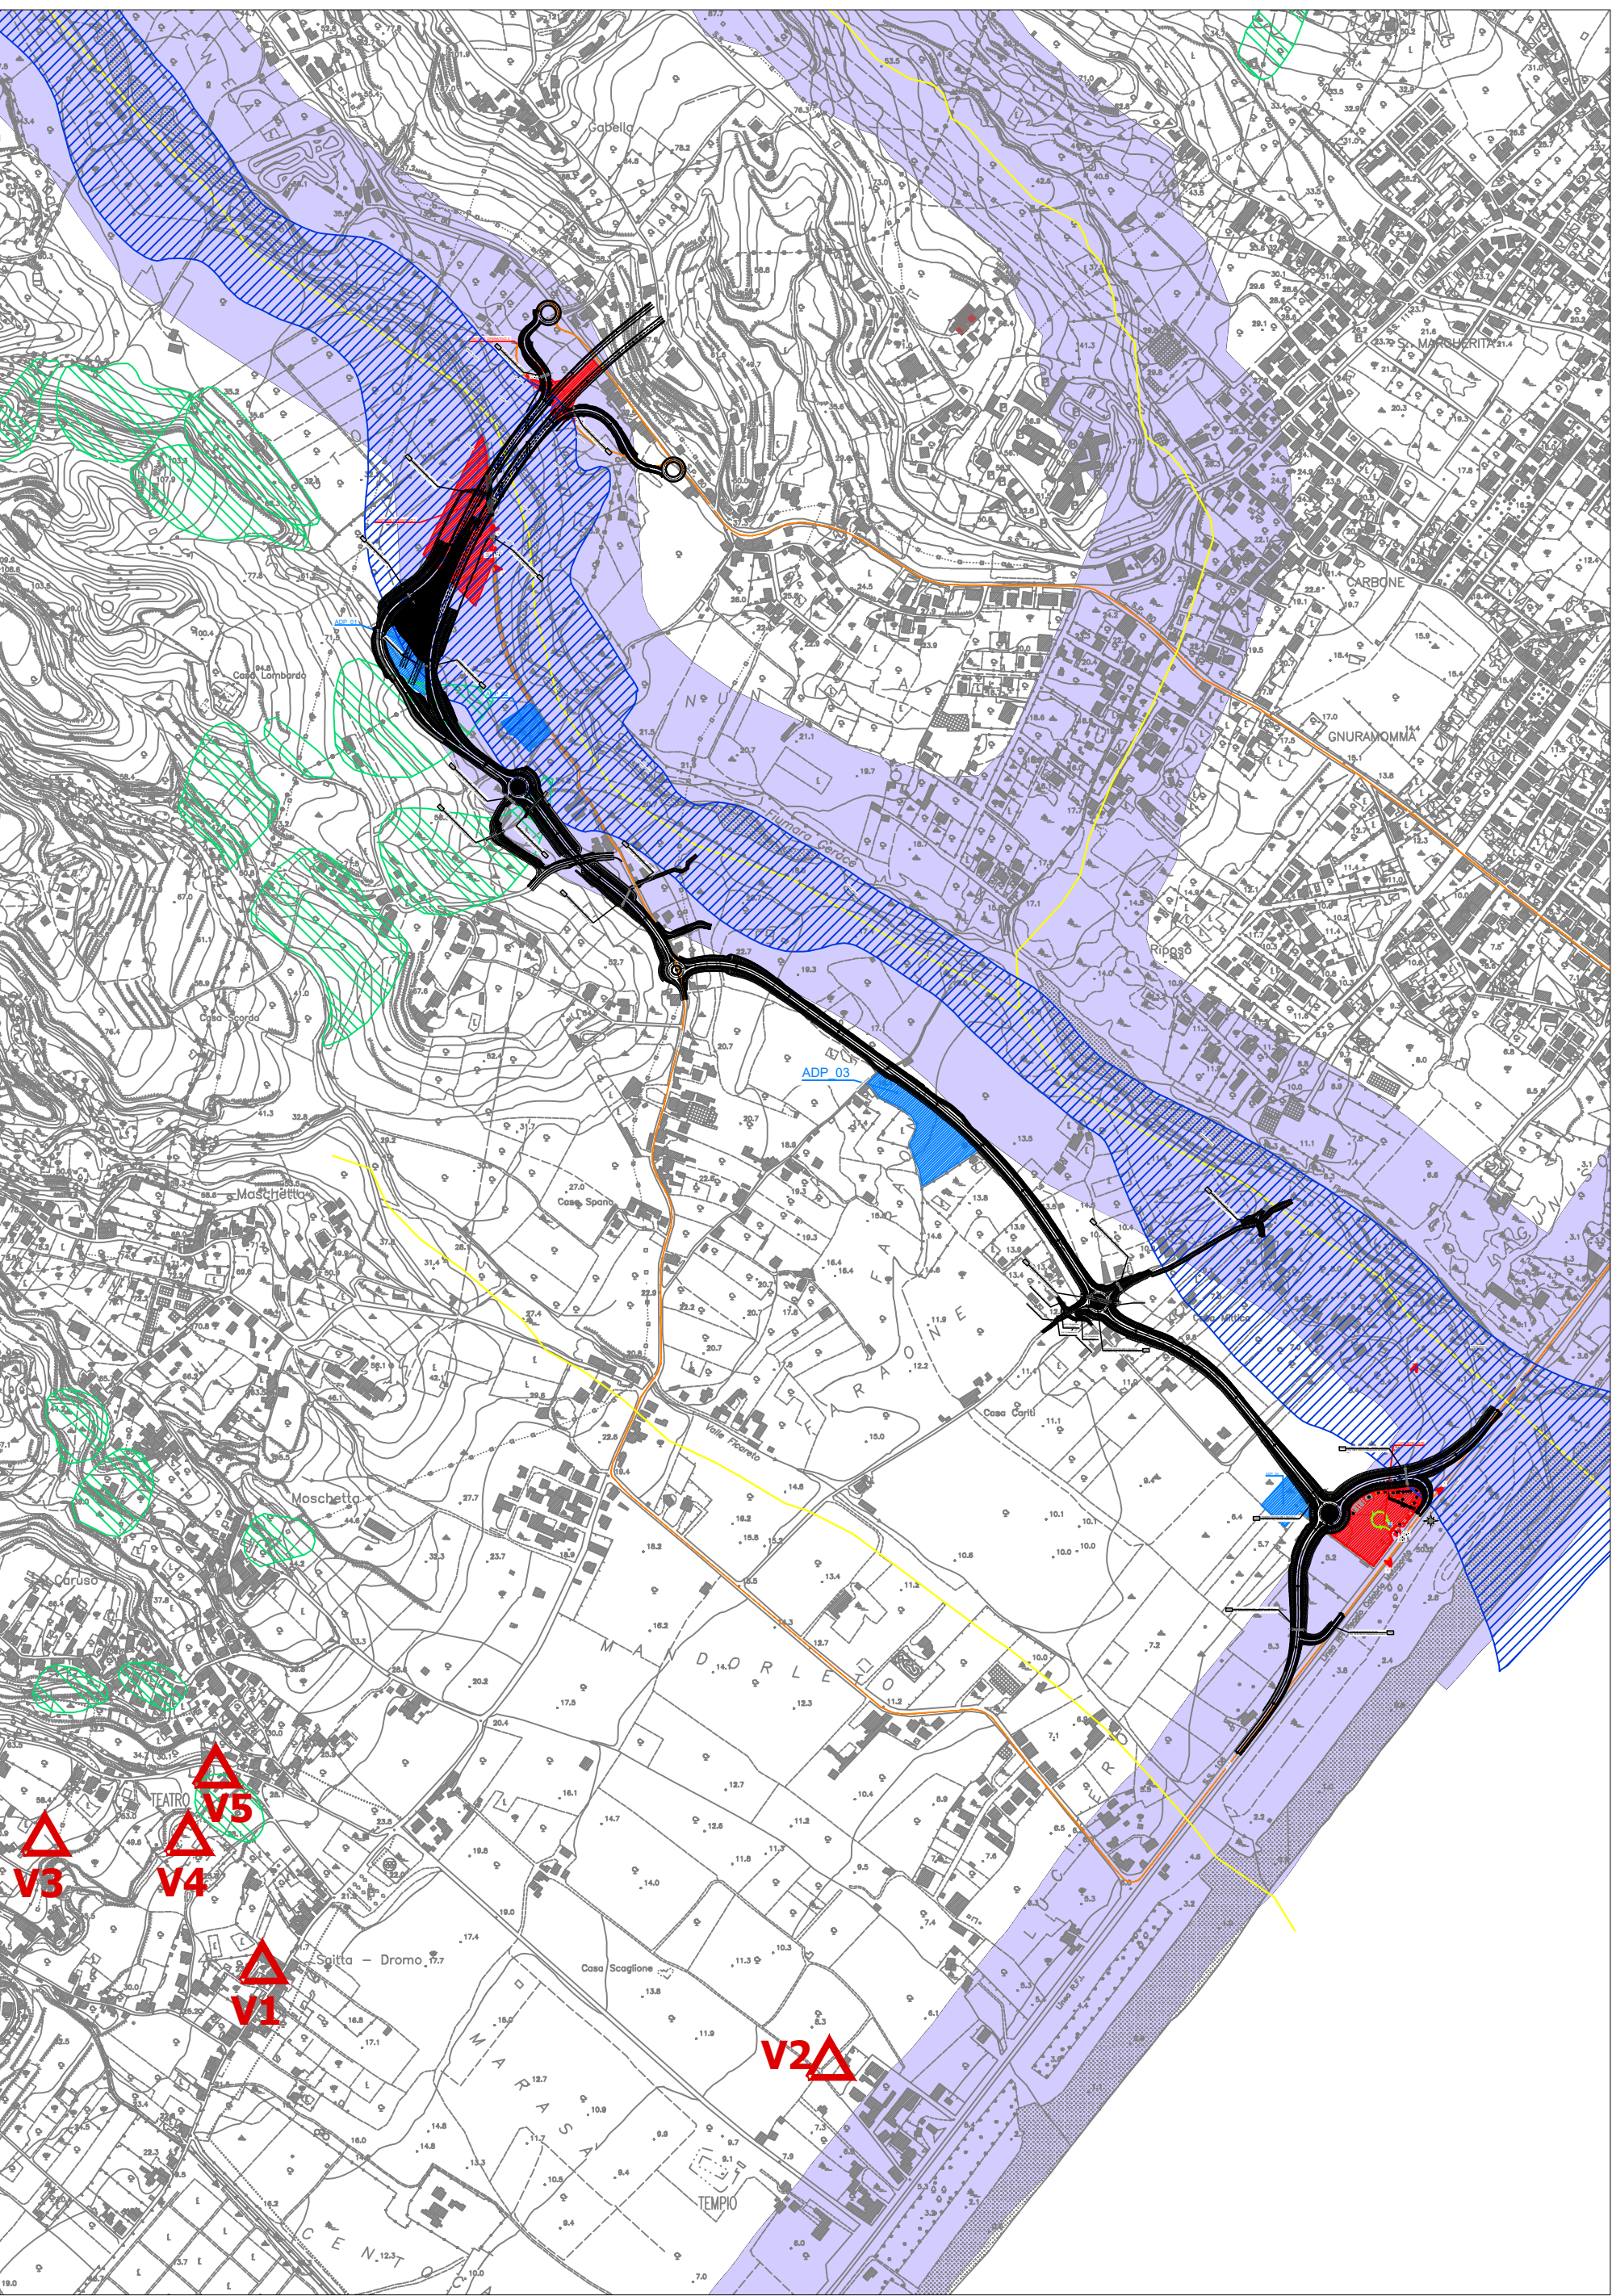

LEGENDA CARTA PAI - RISCHIO FRANE

Aree a rischio e/o pericolo di frana:

- Aree a rischio R1 e delle aree in frana
- Aree a rischio R2 e delle aree in frana
- Aree a rischio R3 e delle aree in frana
- Aree a rischio R4 e delle aree in frana

Aree in frana:

- Perimetro delle Aree censite in Frana (Fonte: aggiornamento cartografia PAI anno 2011)

LEGENDA VINCOLI PAESAGGISTICI

- Dlgs. n.42/2004 art. 142/lettera c - Fasce di rispetto

- Dlgs. n.42/2004 art. 10 - Beni ad interesse archeologico ed architettonico

- V1 Cinta muraria
- V2 Necropoli rupestri
- V3 Area urbana dell'antica città di Locri Epizefiri
- V4 Teatro Greco-Romano
- V5 c.d. Santuario di Zeus-Tempio Dorico
- V6 c.d. Resti del Santuario di Locri Epizefiri
- V7 Santuario di Persefone (resti)
- V8 c.d. Casa di Marzano
- V9 Torre
- V10 Area urbana dell'antica Locri Epizefiri
- V11 Torre di Castellace
- V12 Palazzo e chiesetta contrada San Fili

LEGENDA CARTA DEL RISCHIO IDRAULICO

(Fonte: Aggiornamento cartografia PAI anno 2011)

RISCHIO IDRAULICO

- R1 - RISCHIO MODERATO
- R2 - RISCHIO MEDIO
- R3 - RISCHIO ELEVATO
- R4 - RISCHIO MOLTO ELEVATO

AREE, PUNTI E ZONE DI ATTENZIONE

- Aree di attenzione
- Punti di attenzione
- Zone di attenzione

VINCOLI ARCHEOLOGICI (Carta del rischio)

- Aree archeologiche

- A1 Resti Santuario di Locri Epizefiri

ALTRI VINCOLI

- Usi civili



Direzione Tecnica

S.S. 106 "JONICA"

Lavori di realizzazione dell'asta di collegamento in dx idraulica del Torrente Gerace tra la SS 106 VAR/B (Svincolo Gerace) e la SS 106 al km 97+050

PROGETTO DEFINITIVO

COD. C2311

IL PROGETTISTA E RESPONSABILE DELL'ATTIVITÀ DELLE PRESTAZIONI SPECIALISTICHE

Ing. Francesco M. LA GABRIA

IL COORDINATORE DELLA SICUREZZA IN FASE DI PROGETTAZIONE

Ing. Francesco M. LA GABRIA

IL GEODATA

Dott. Geol. Firenze PENNINO Ordine Geol. Lombardo N. 1575

L'ARCHITETTO: Dott. Lino GRASSI SAVINO

Elenco MBACI n. 3858 - architetto di 1° fascia al serial del D.M. 244/2019

IL RESPONSABILE DEL PROCEDIMENTO

Ing. Antonello PIRROTTA

GRUPPO DI PROGETTAZIONE

ST.E.S. S.r.l.

Strutture and Transport Engineering

ROCKSOIL S.p.A.

Direttore Tecnico Ing. G. Casarini Ordine Ing. Roma N. 16287

E.D.N. S.r.l.

Società di Ingegneria

Direttore Tecnico Ing. G. Grimaldi Ordine Ing. Roma N. 17723

Ordine Arch. Roma N. 289

Prof. Arch. F. KARRER

CANTIERIZZAZIONE

Scheda Cantieri Operativi 01 e 02

CODICE PROGETTO	NOME FILE	REVISIONE	SCALA:
PROGETTO	TCO_GAOO_CAN_SC01_B		
LAB.	CODICE ELAB. TCO_GAOO_CAN_SC01_B	B	VARIE
B	EMISSIONE PER PROCEDURA VASSVIA	Ottobre 2022	DI RENZO MORONI LA CAMERA
A	EMISSIONE A SEGUITO REISAME INTERMEDIO	Luglio 2022	DI RENZO MORONI LA CAMERA
REV.	DESCRIZIONE	DATA	REDATTO VERIFICATO APPROVATO