


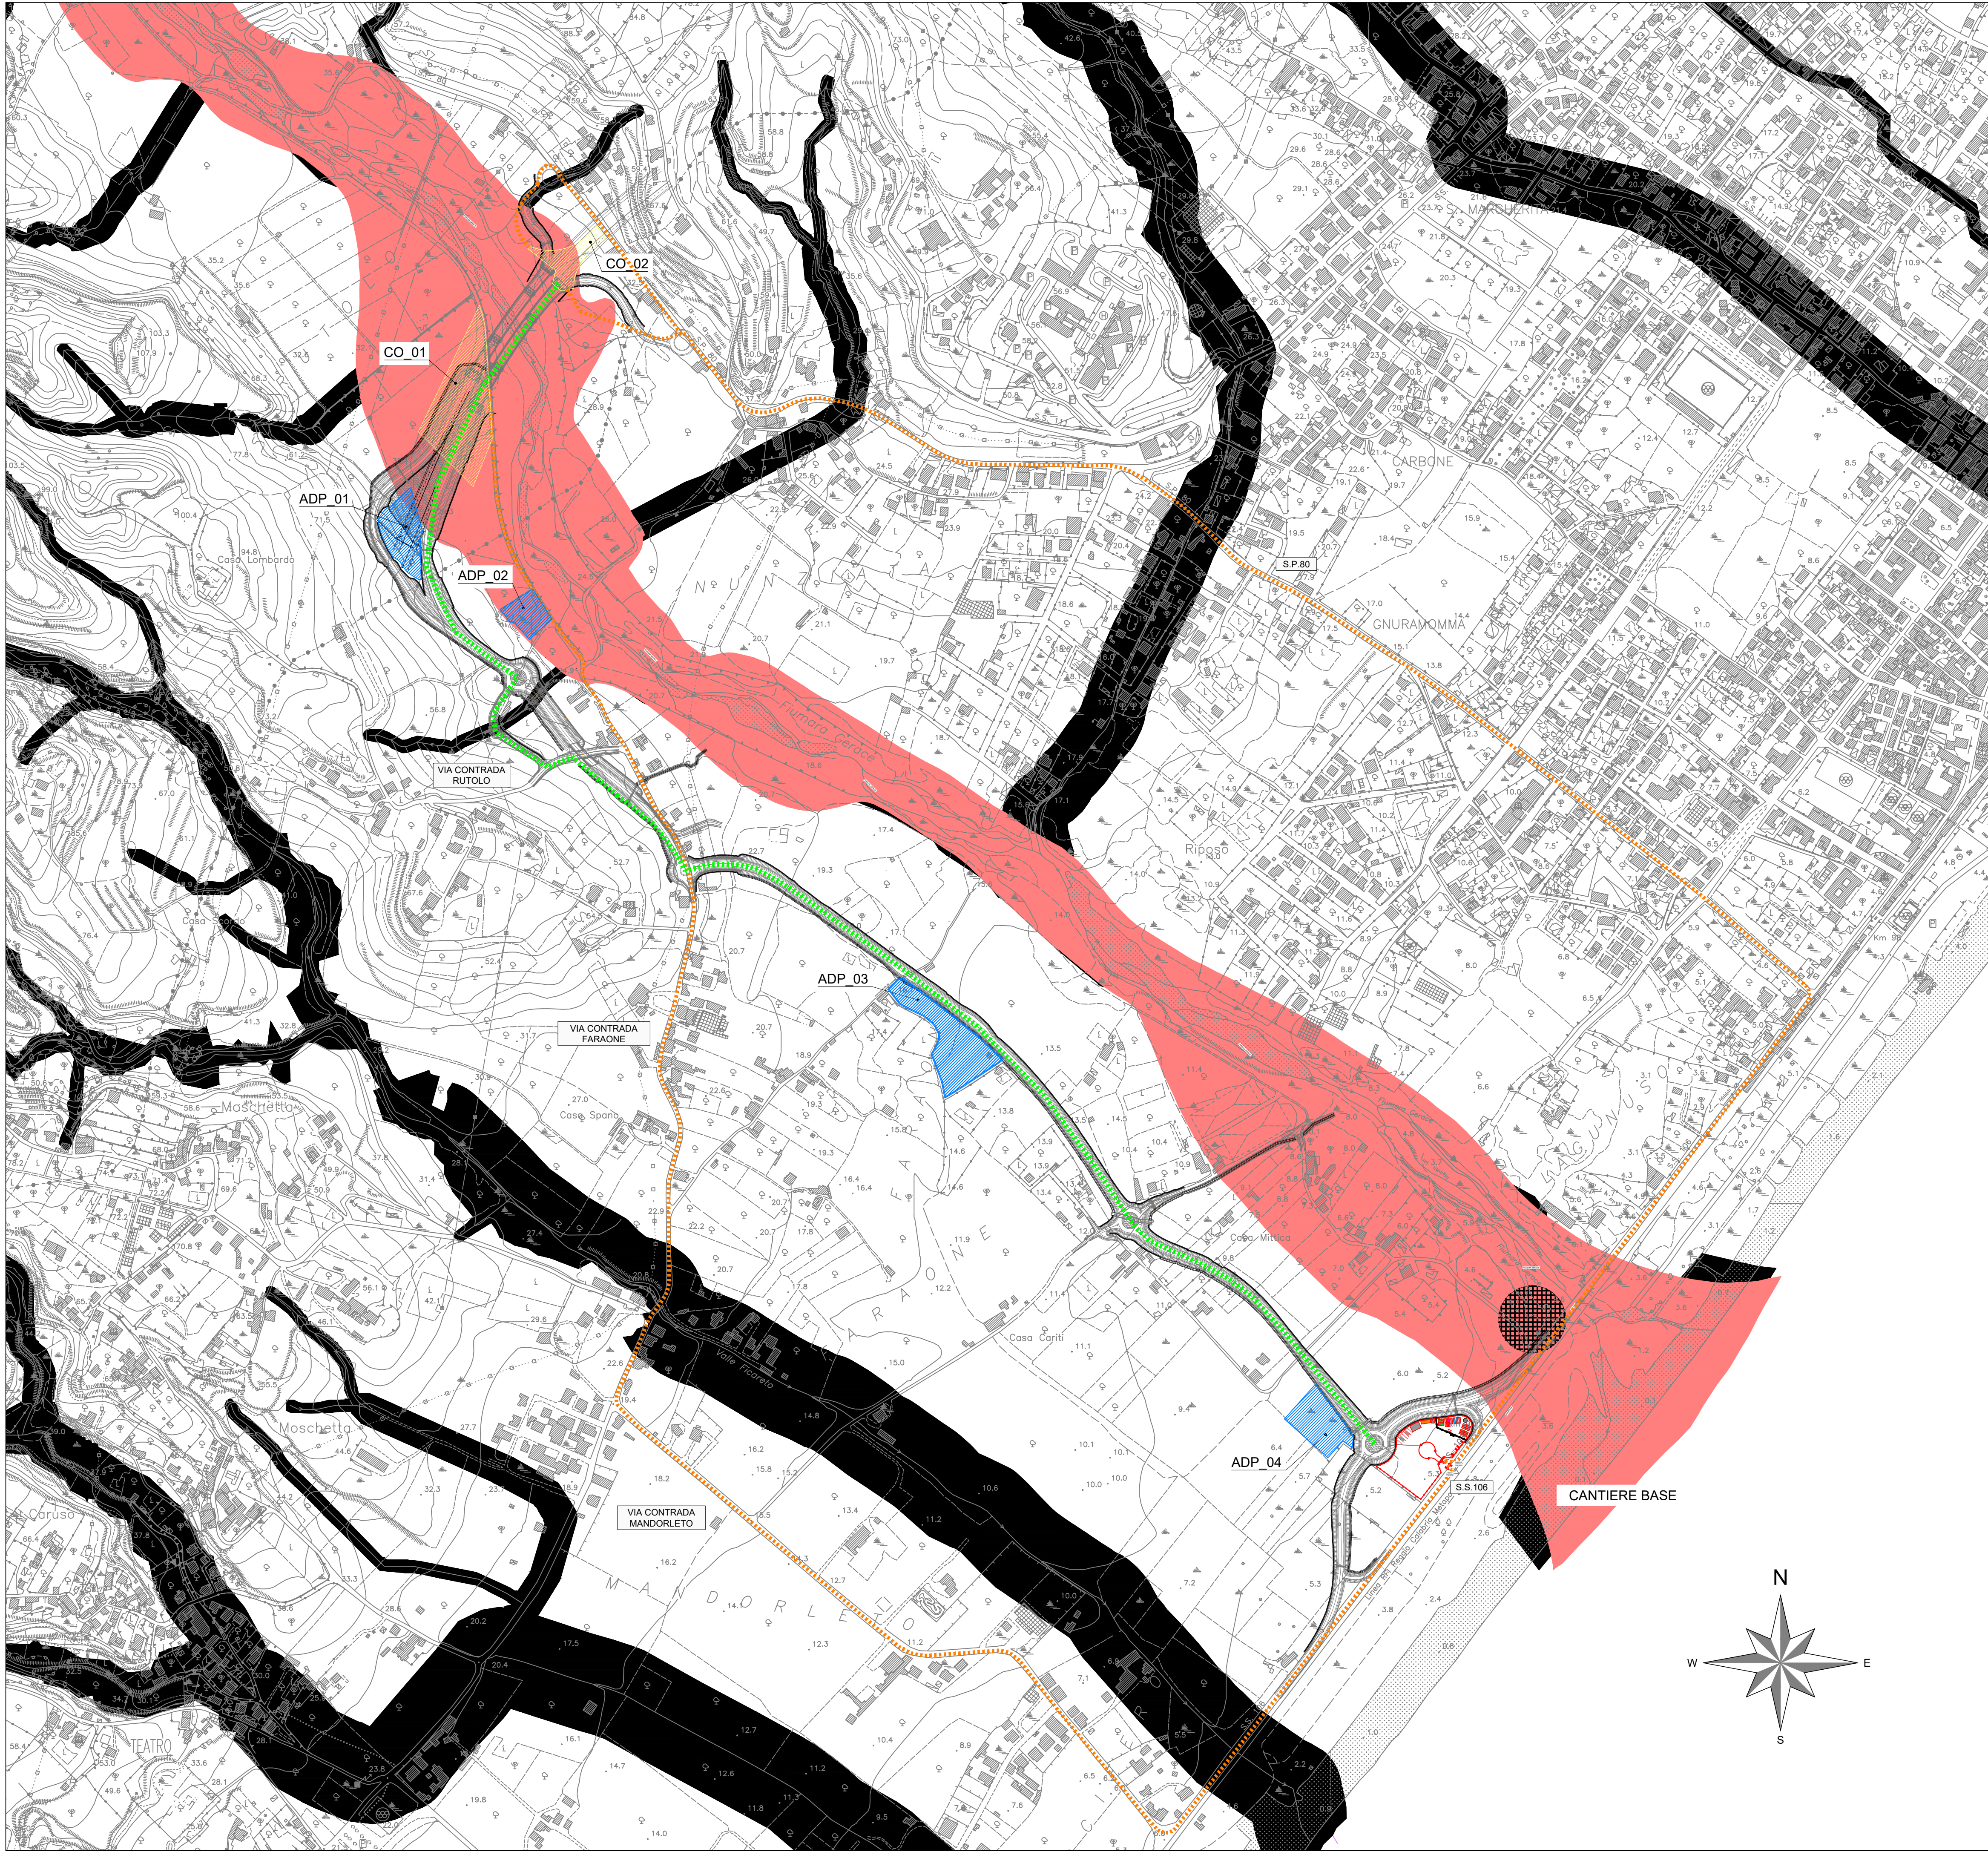

LEGENDA

CANTIERE BASE

CANTIERE OPERATIVO

AREA DI DEPOSITO

VIABILITA' CANTIERE SU SEDE ESISTENTE

VIABILITA' CANTIERE SU SEDIME DI PROGETTO

ex Autorità di Bacino Regionale della Calabria

Piano Stralcio di Assetto Idrogeologico ai sensi della legge 183/1989

aree storicamente inondate (1953)

aree oggetto di modifica della perimetrazione e/o di modifica della classificazione della pericolosità e/o del rischio configurate nelle proposte di aggiornamento dei PAI alle nuove mappe del PGRA del Distretto Appennino Meridionale

Danni molto gravi (dati storici)

Direzione Tecnica

S.S. 106 "JONICA"

Lavori di realizzazione dell'asta di collegamento in dx idraulica del Torrente Gerace tra la SS 106 VAR/B (Svincolo Gerace) e la SS 106 al km 97+050

PROGETTO DEFINITIVO

COD. CZ311

IL PROGETTISTA E RESPONSABILE DELL'INTEGRAZIONE DELLE PRESTAZIONI SPECIALISTICHE
Ing. Francesca M. LA CAMERA

IL COORDINATORE DELLA SICUREZZA IN FASE DI PROGETTAZIONE
Ing. Francesco M. LA CAMERA

IL GEOLOGO
Dott. Geol. Firenze PENNINO Ordine Geol. Lombardia N. 1575

L'ARCHEOLOGA: Dott.ssa Grazia SAVINO
Elenco MIBACT n. 3856 – archeologa di l' fascia ai sensi del D.M. 244/2019

IL RESPONSABILE DEL PROCEDIMENTO
Ing. Antonello PIRROTTA

GRUPPO DI PROGETTAZIONE

S.T.E. s.r.l.

Structure and Transport Engineering

Direttore Tecnico
Ing. E. Moroni
Ordine Ing. Roma
N. 19020

ROKSOIL S.p.A.

Direttore Tecnico
Ing. G. Cassani
Ordine Ing. Milano
N. 20997

E.D.I.N. s.r.l.

Società di Ingegneria

Direttore Tecnico
Ing. G. Grimaldi
Ordine Ing. Roma
N. 17703

Prof. Arch. F. KARRER

Ordine Arch. Roma
N. 2097

CANTIERIZZAZIONE

Ubicazione aree di cantiere con sovrapposizione alle aree a rischio idraulico del PSDA

CODICE PROGETTO		NOME FILE		REVISIONE	SCALA:
PROGETTO	LIV. PROG. ANNO	TOO_CA01_GEN_CT01_C			
DPCZ0311	D 20	CODICE ELAB. TOO_CA01_GEN_CT01		C	1:5000
C	EMISSIONE PER PROCEDURA VASSVIA		Ottobre 2022	DI RENZO	MORONI LA CAMERA
B	EMISSIONE A SEGUITO REISAME INTERMEDIO		Luglio 2022	DI RENZO	MORONI LA CAMERA
A	PRIMA EMISSIONE		Marzo 2022	TOSTO	MORONI LA CAMERA
REV.	DESCRIZIONE	DATA	REDATTO	VERIFICATO	APPROVATO