
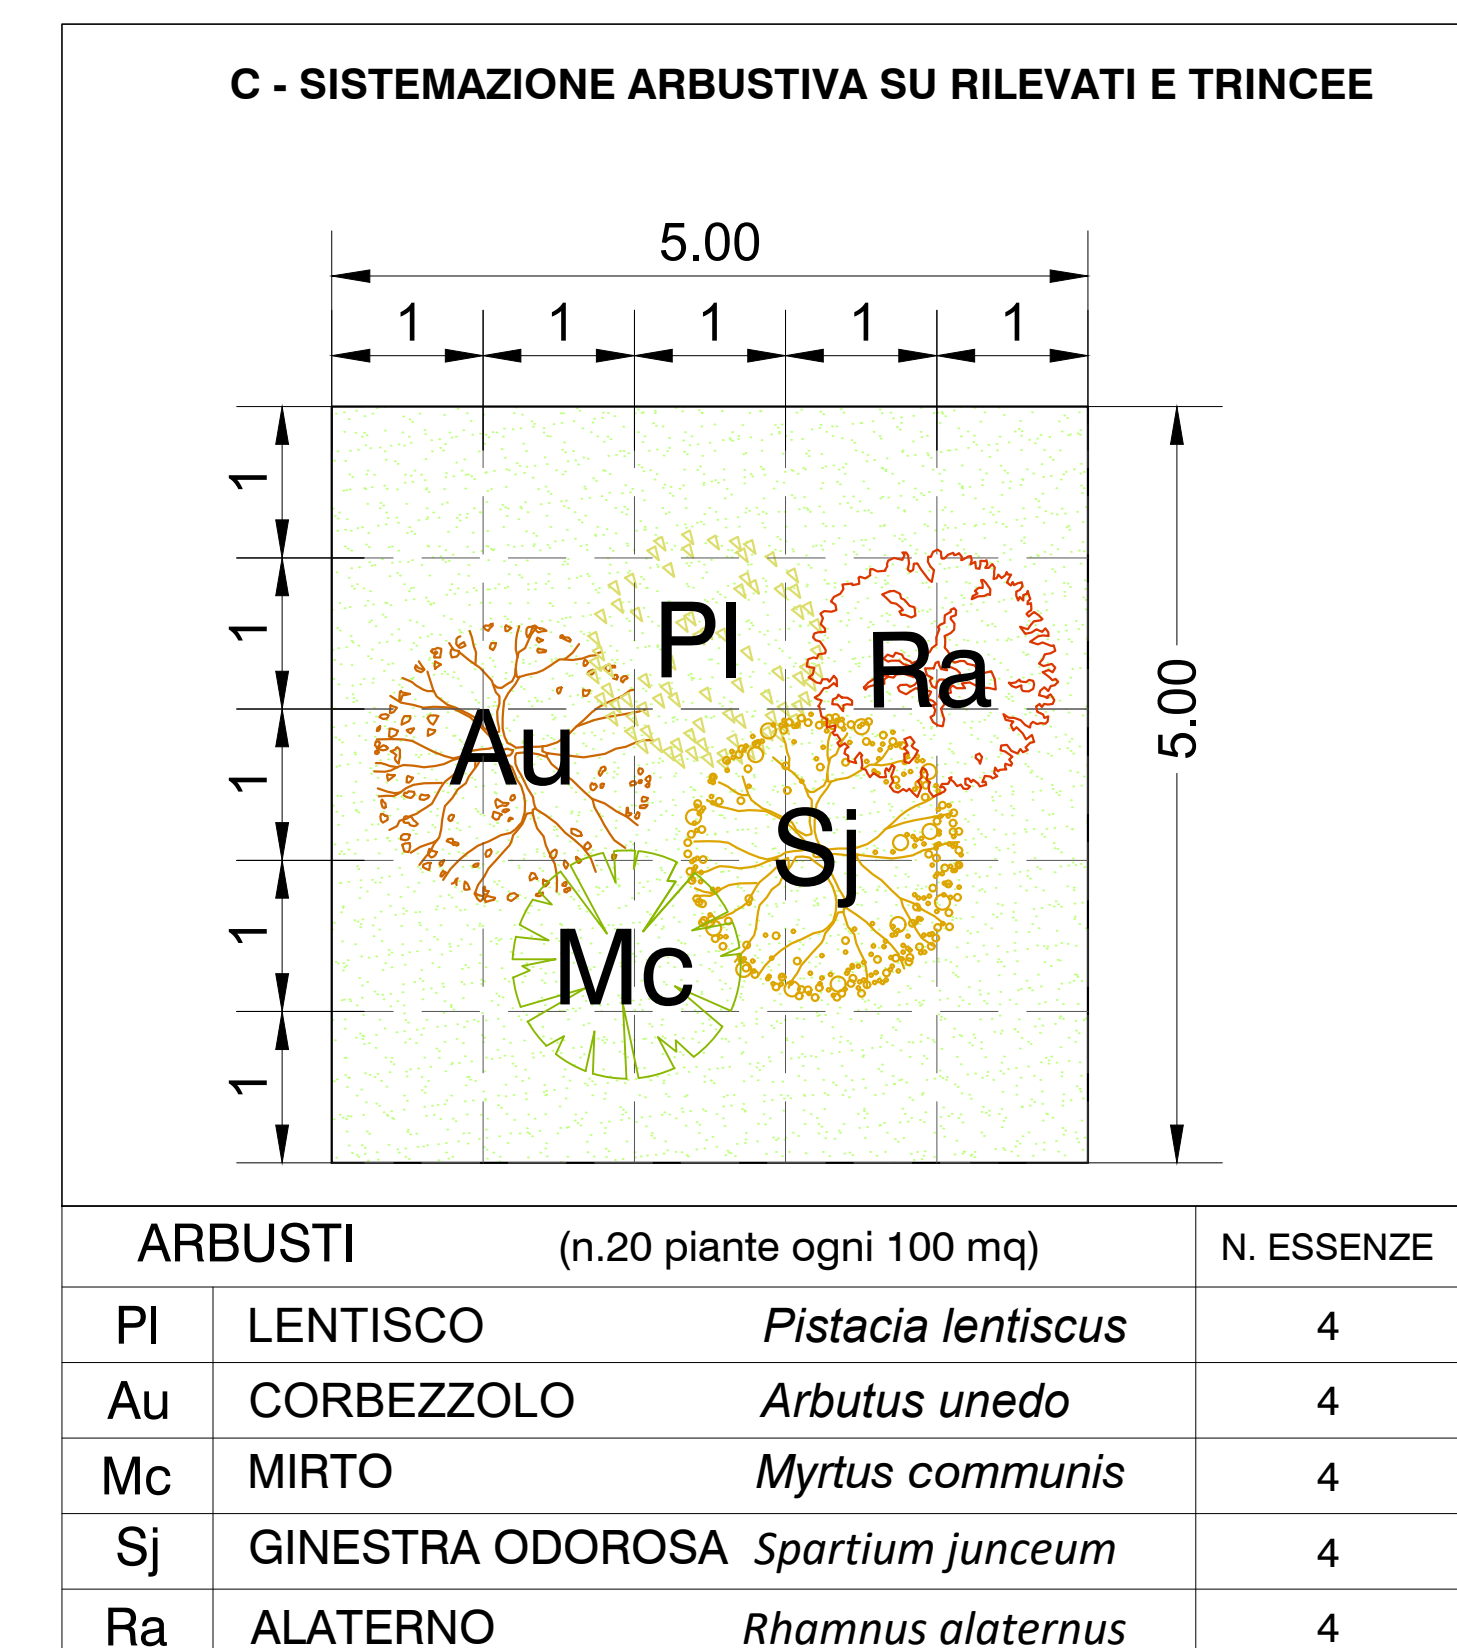
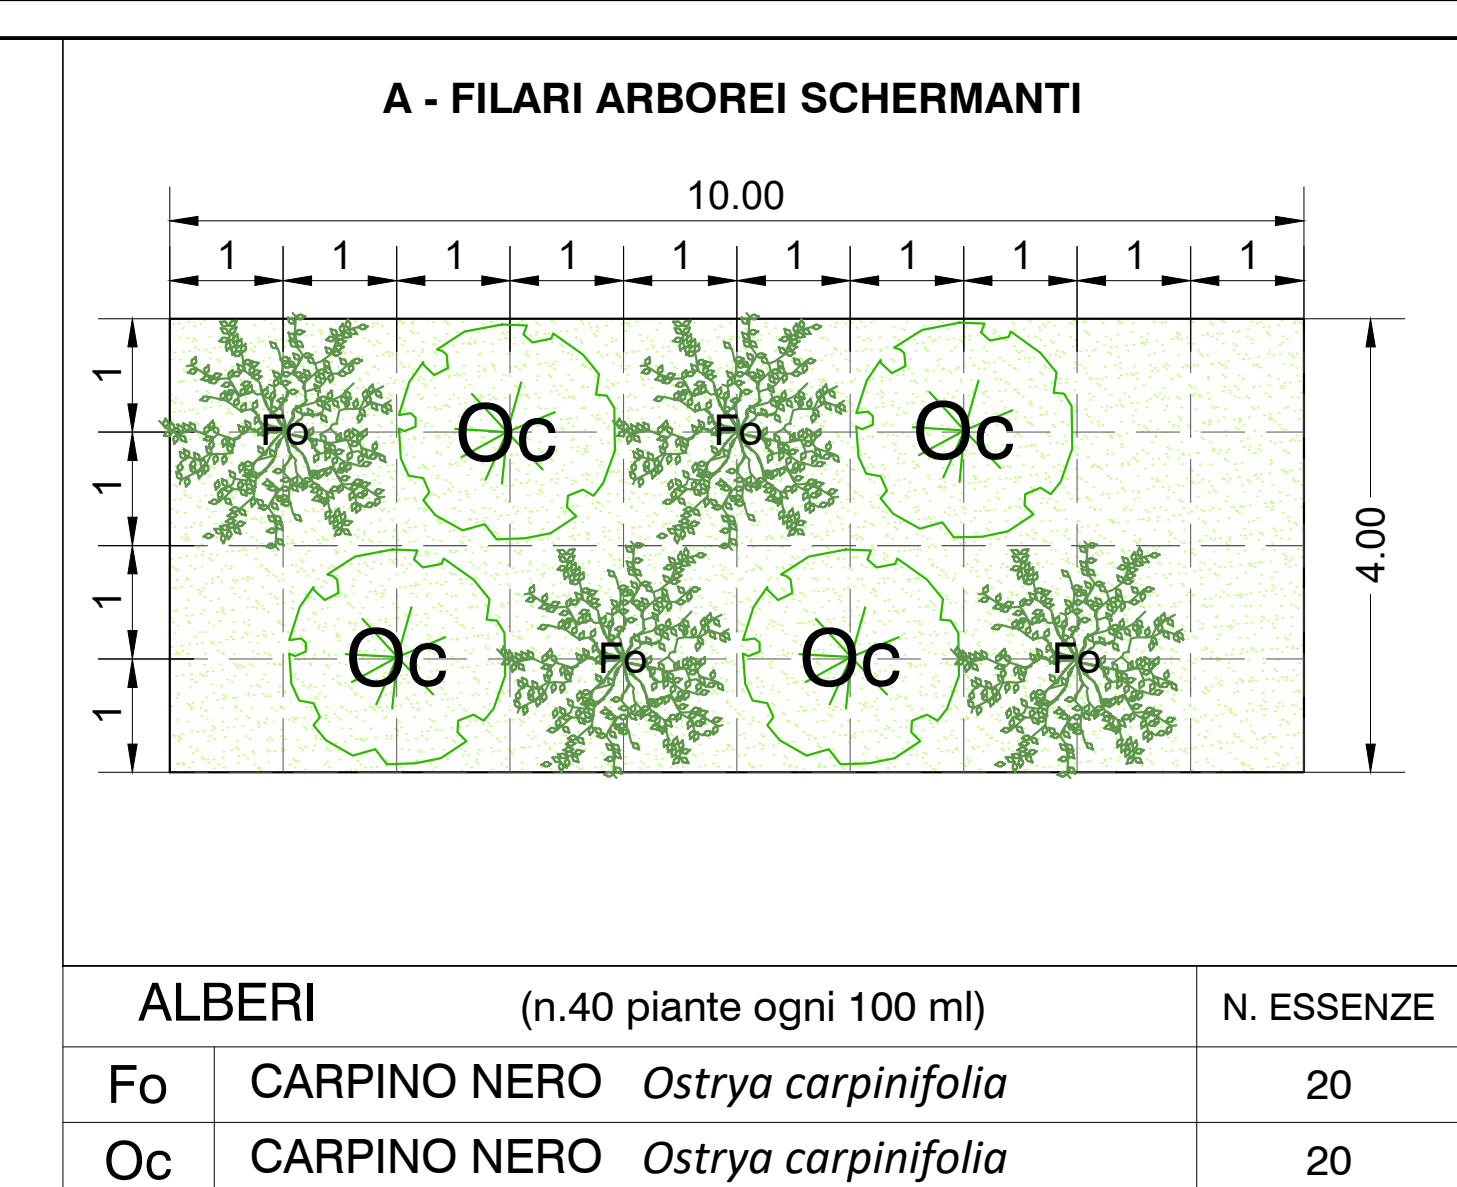


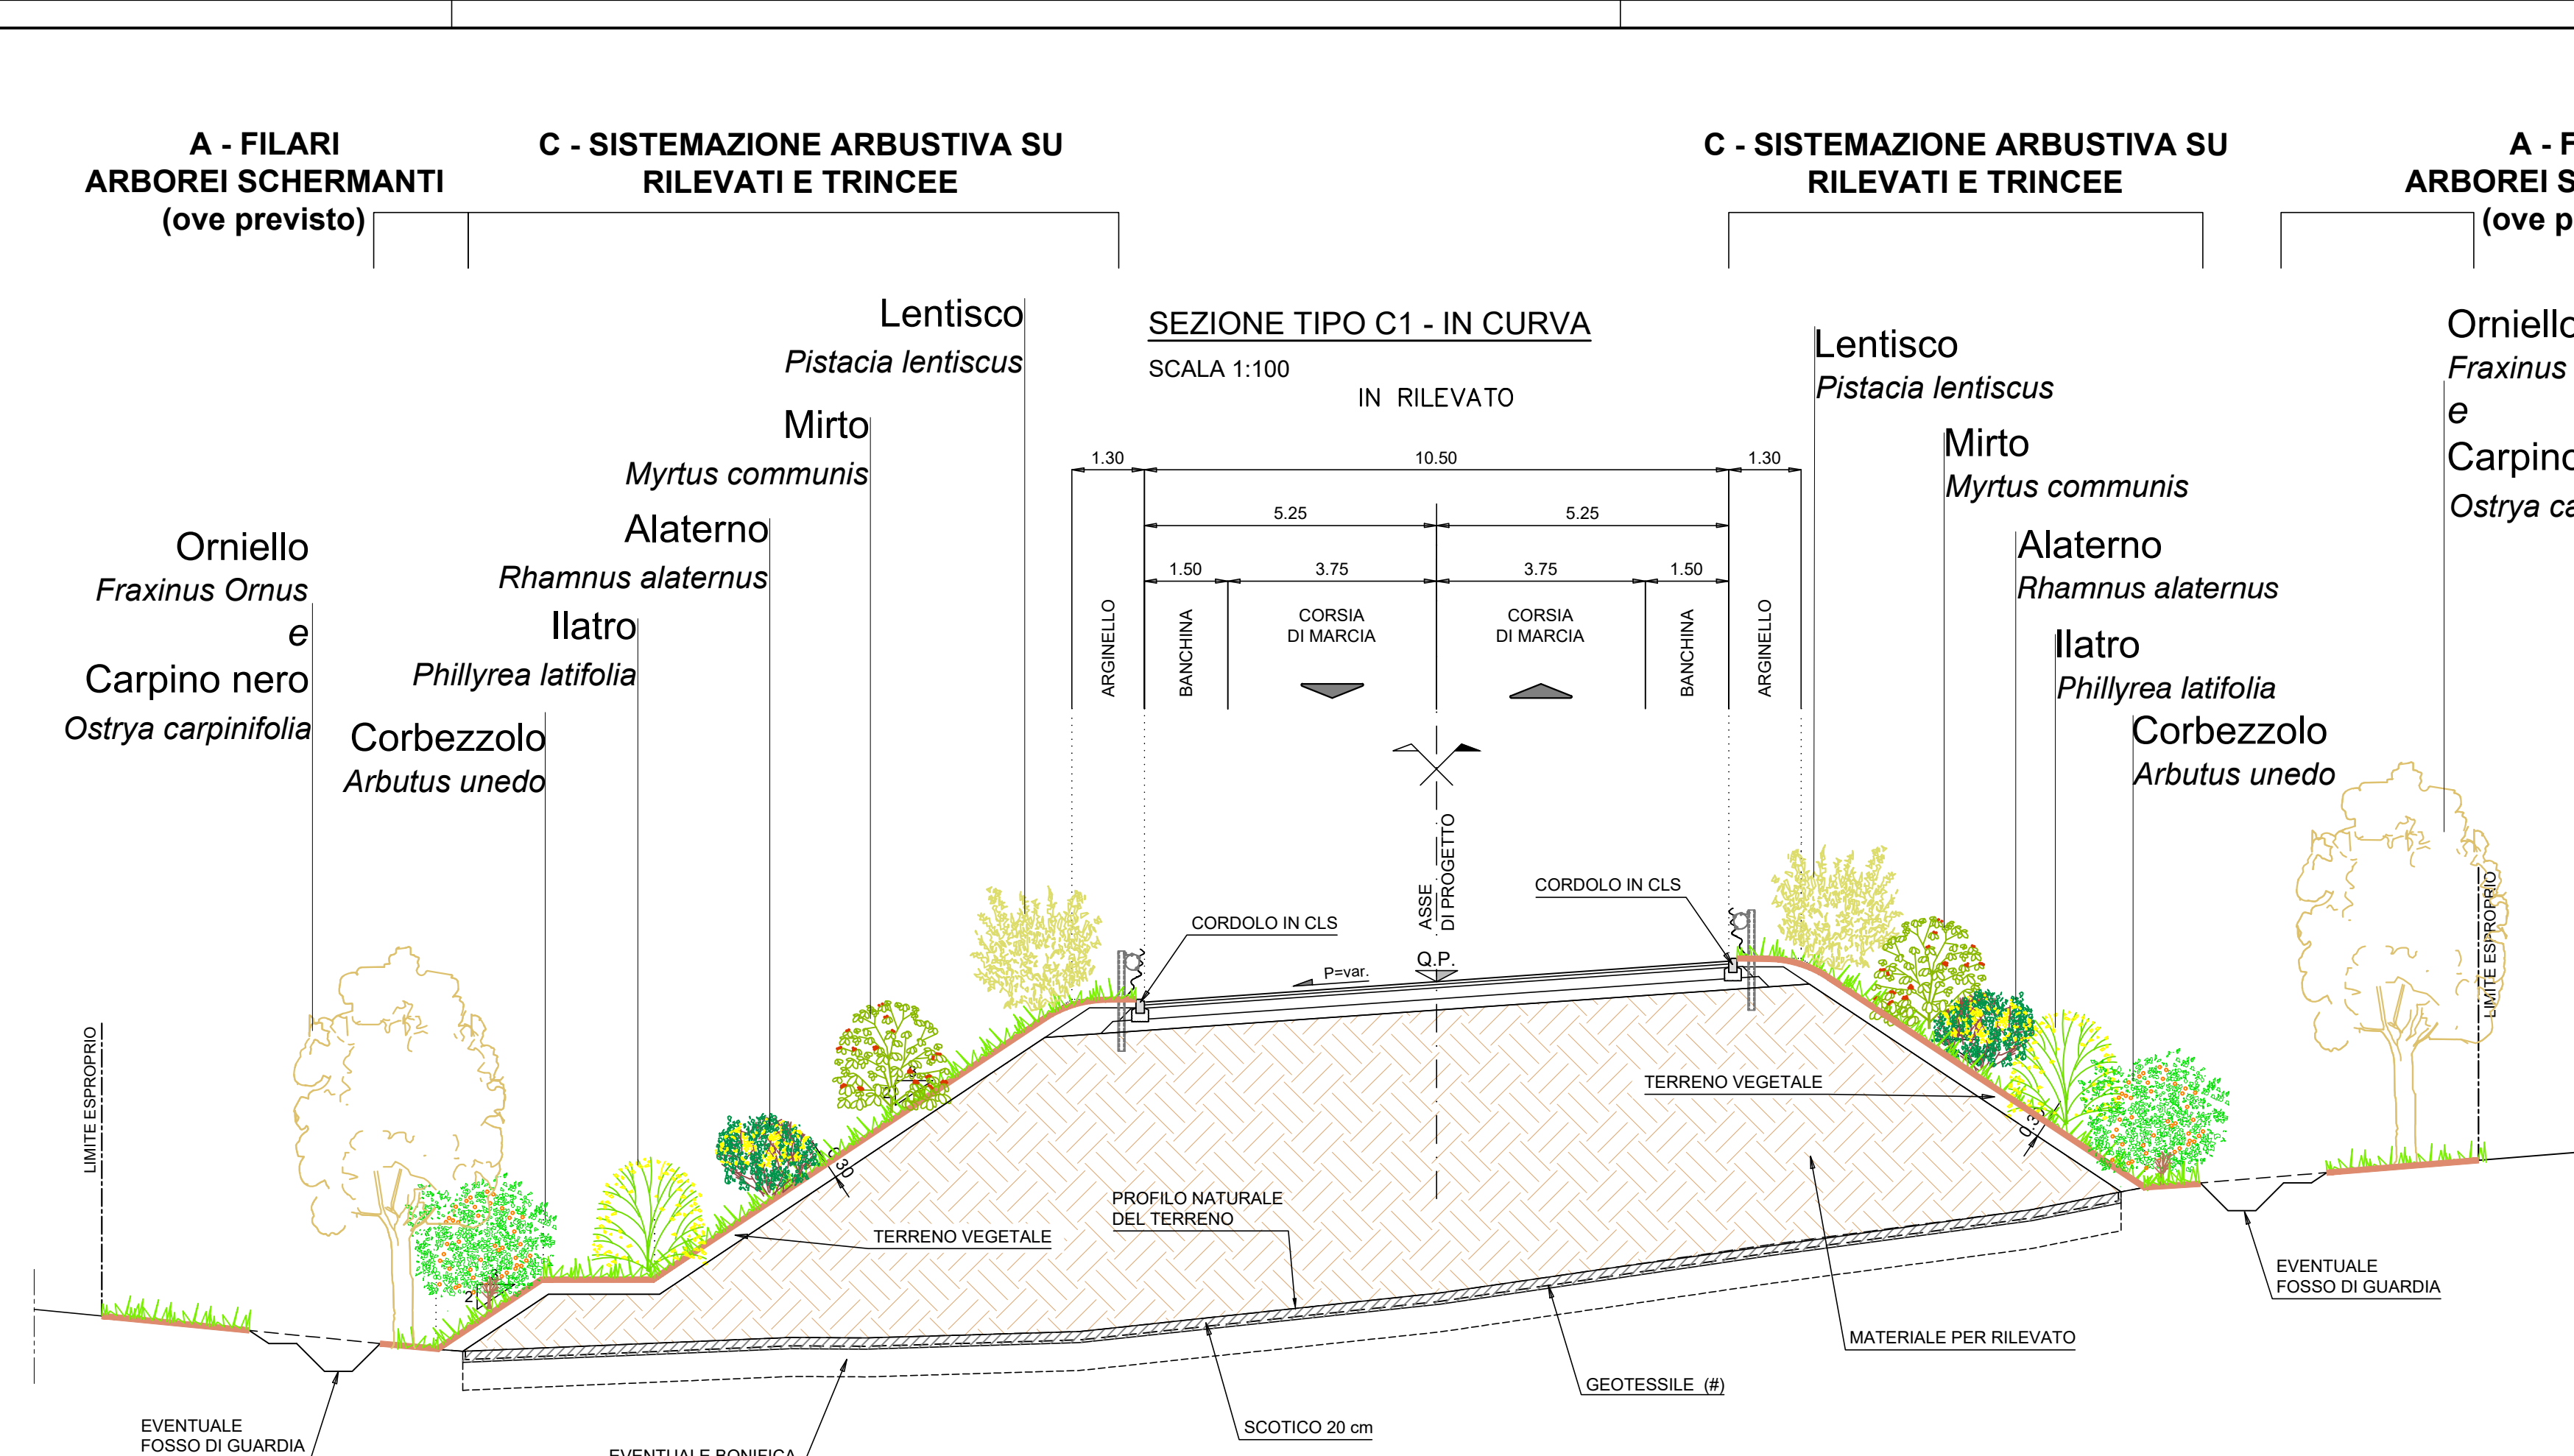

INTERVENTI DI INSERIMENTO PAESAGGISTICO E AMBIENTALE																			
Tipologia degli interventi di mitigazione - Sezioni tipo																			
CODICE PROGETTO				NOME FILE T00_IAG0_AMB_S201_C												REVISIONE		SCALE	
PROGETTO	LIV.	PROG.	ANNO	CODICE ELAB.															
P	D	20	20	T	0	0	I	A	G	0	A	M	B	S	2	0	1	C	1:1
C	EMISSIONE PER PROCEDURA VASSIVA			Ottobre 2022						QUACQUARINI	KARBER	LA CA							
B	EMISSIONA A SEGUITO DI RIESAME INTERMEDIO			Luglio 2022						QUACQUARINI	KARBER	LA CA							
A	PRIMA EMISSIONE			Marzo 2022						QUACQUARINI	KARBER	LA CA							
REV.	DESCRIZIONE			DATA		REDATTO		VERIFICATO		APPROVATO									