
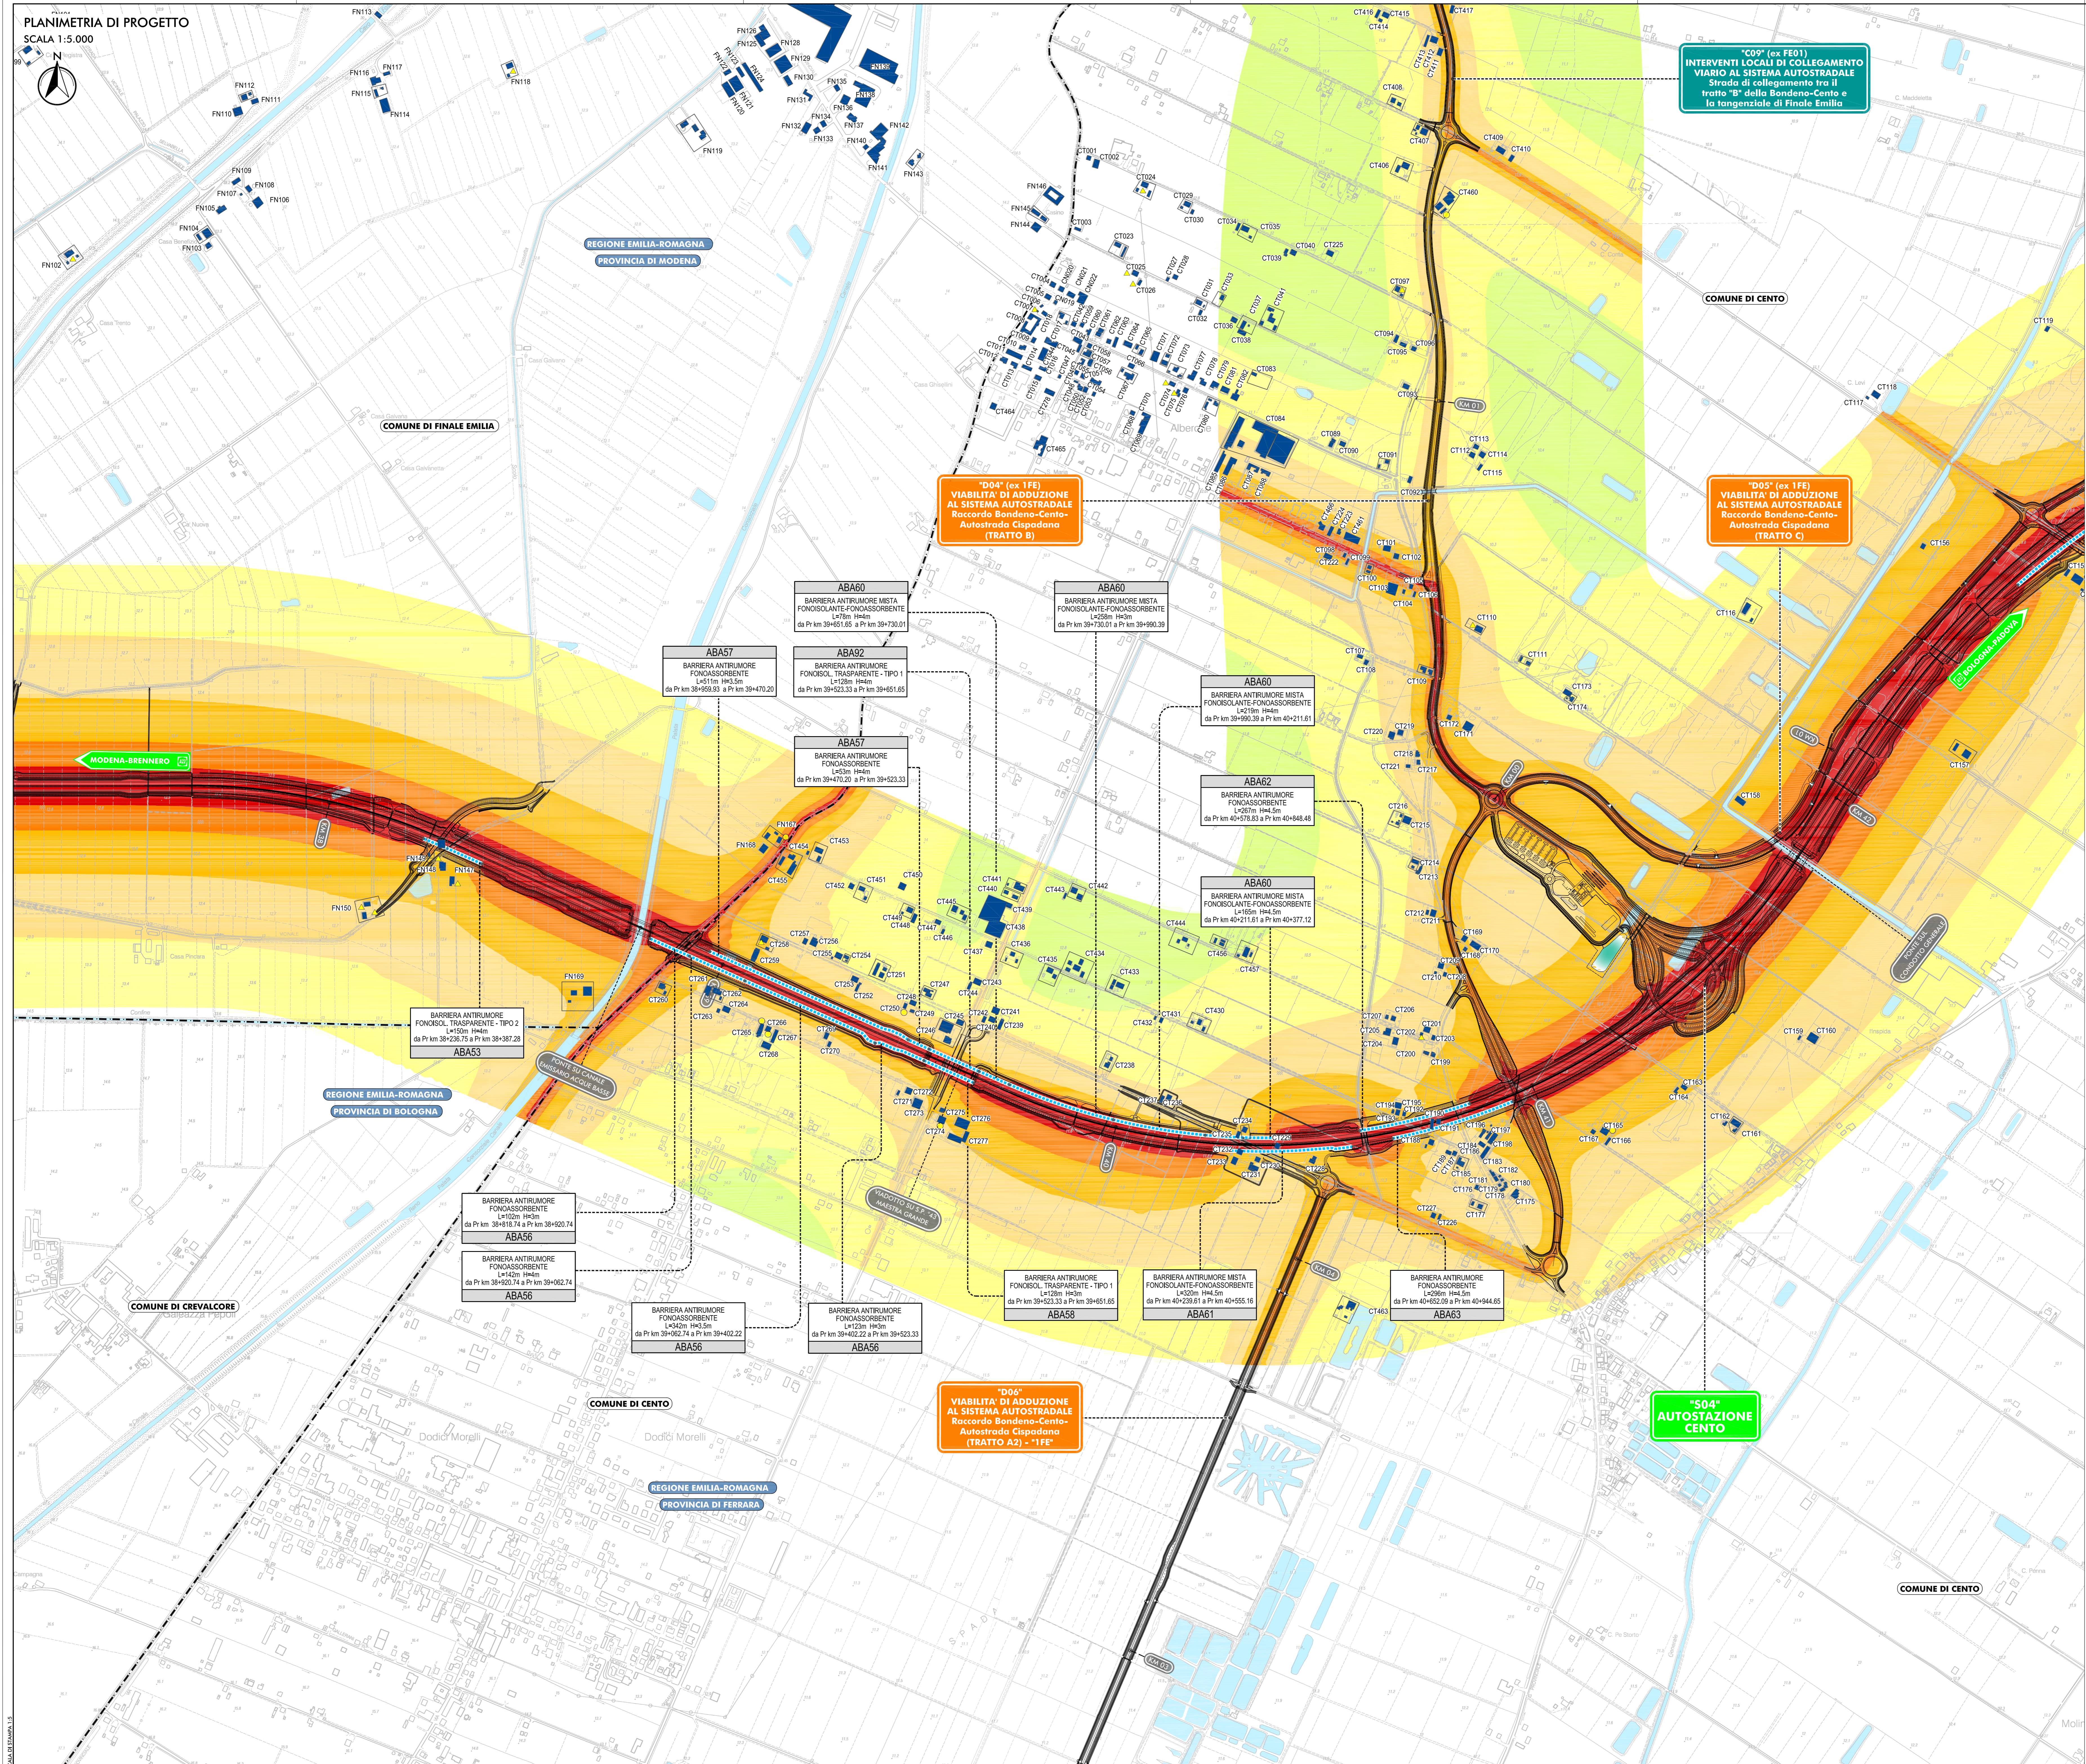


PLANIMETRIA DI PROGETTO
SCALA 1:5.000

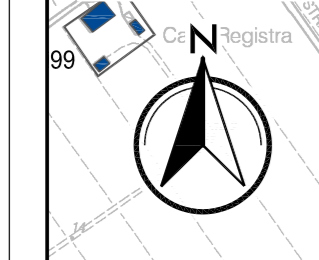

LEGENDA

TERRITORIO

- CONFINI REGIONALI
- CONFINI PROVINCIALI
- CONFINI COMUNALI
- CORDI D'ACQUA E PRESENZE IDROGRAFICHE PRINCIPALI

INFRASTRUTTURE DI PROGETTO

- ===== TRACCIATO AUTOSTRADALE DI PROGETTO
- ===== INTERVENTI LOCALI DI COLLEGAMENTO VIARIO AL SISTEMA AUTOSTRADALE
- ===== VIABILITA' DI ADDIZIONE AL SISTEMA AUTOSTRADALE

INFRASTRUTTURE ESISTENTI

- ===== AUTOSTRADE
- ===== FERROVIE

MAPPATURA DELLE ISOFONICHE

LIVELLO DI RUMORE LEQ DIURNO IN DB(A)

70
65 LIMITE DIURNO - DPR 142/2004
60
55
50
45
40
35

RICETTORE OGGETTO DI CENSIMENTO

- BN/007 SIGLA COMUNE E NUMERO PROGRESSIVO
- BN BONDENO (FE)
- BR BRESCELLO (FE)
- CT CENTO (FE)
- CN CONCORDIA (MO)
- FR FERRARA (FE)
- FN FINALE EMILIA (MO)
- GS GUASTALLA (RE)
- LZ LUZZANA (RE)
- MD MEDOLA (MO)
- MB MIRABELLO (FE)
- MR MIRANDOLA (MO)
- ME MEZZANO (FE)
- NV NOVI DI MODENA (MO)
- PA PAVIA (MI)
- PG FIOGGIO RENAIICO (FE)
- RG REGGIOLO (RE)
- RL ROLO (FE)
- SN SAN FELICE SUL PANARO (MO)
- SP SAN PIOSIO VENEZIANO (MO)
- SG SANGAPOSTINO (FE)
- SR SORDIOLO (PI)
- TR TORRILE (PR)

PROTEZIONE ANTIFONICA

CODICE IDENTIFICATIVO

----- TIPOLOGIA
----- LOCALIZZAZIONE
----- DIMENSIONAMENTO

ELABORATI DI RIFERIMENTO

- PD_0_000_00000_0_LA_RG_07-08_A RELAZIONE
- PD_0_000_00000_0_LA_SH_03-06_A CENSIMENTO DEI RICETTORI - SCHEDE
- PD_0_000_00000_0_LA_CC_01-14_A CARTA CON LOCALIZZAZIONE DEI RICETTORI

IL CONCESSIONARIO

Regione Emilia-Romagna

ARC AUTOSTRADA REGIONALE CISPADANA

AUTOSTRADA REGIONALE CISPADANA DAL CASELLO DI REGGIOLO-ROLO SULLA A22 AL CASELLO DI FERRARA SUD SULLA A13

CODICE C.U.P. 8318090000009

PROGETTO DEFINITIVO

STUDIO DI IMPATTO AMBIENTALE

QUADRO DI RIFERIMENTO AMBIENTALE
IMPATTI DEL PROGETTO E INTERVENTI DI MITIGAZIONE E COMPENSAZIONE AGRO-AMBIENTALE

FASE DI ESERCIZIO
MAPPATURA DELLE ISOFONICHE NEL PERIODO DIURNO CON MITIGAZIONI
TAV. 016

RESPONSABILE INTEGRAZIONE PRESTAZIONI SPECIALISTICHE
Ing. Emilio Sassi
Albo Ing. n. 4999/1985 n. 945

Autorella Regionale
Cristina Sassi
L. Maresca
Giuseppe Pavesi

TECNICO COORDINATORE ACUSTICA
Ing. Emilio Sassi
Albo Ing. n. 4999/1985 n. 945

CONCESSIONARIO

Autorella Regionale
Cristina Sassi
L. Maresca
Giuseppe Pavesi

G									
F									
D									
C									
B									
A	17.04.2012	EMISSIONE		GHIRETTI	BECCARELLI SALSI				
REV.	DATA	DESCRIZIONE	REDAZIONE	CONTROLLATO	APPROVAZIONE				
IDENTIFICAZIONE ELABORATO									
63	1	1	0	0	0	0	0	0	0
MAGGIO 2012									
SCALA 1:5.000									