
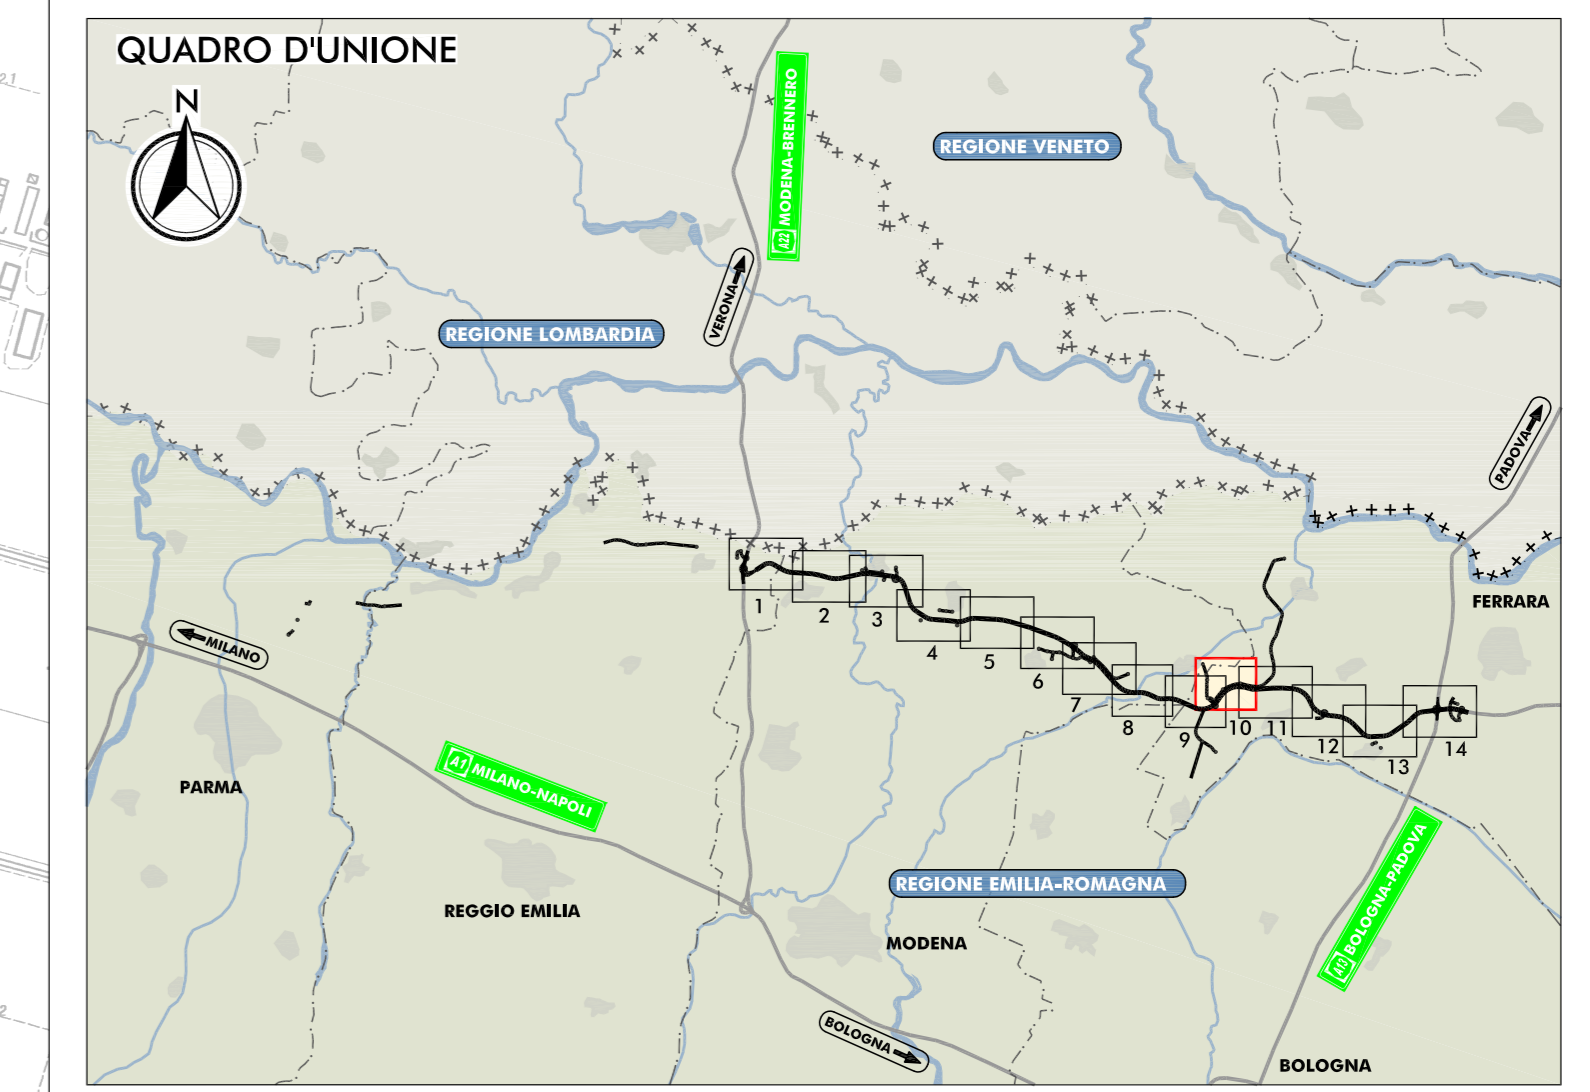


PLANIMETRIA DI PROGETTO  
SCALA 1:5.000

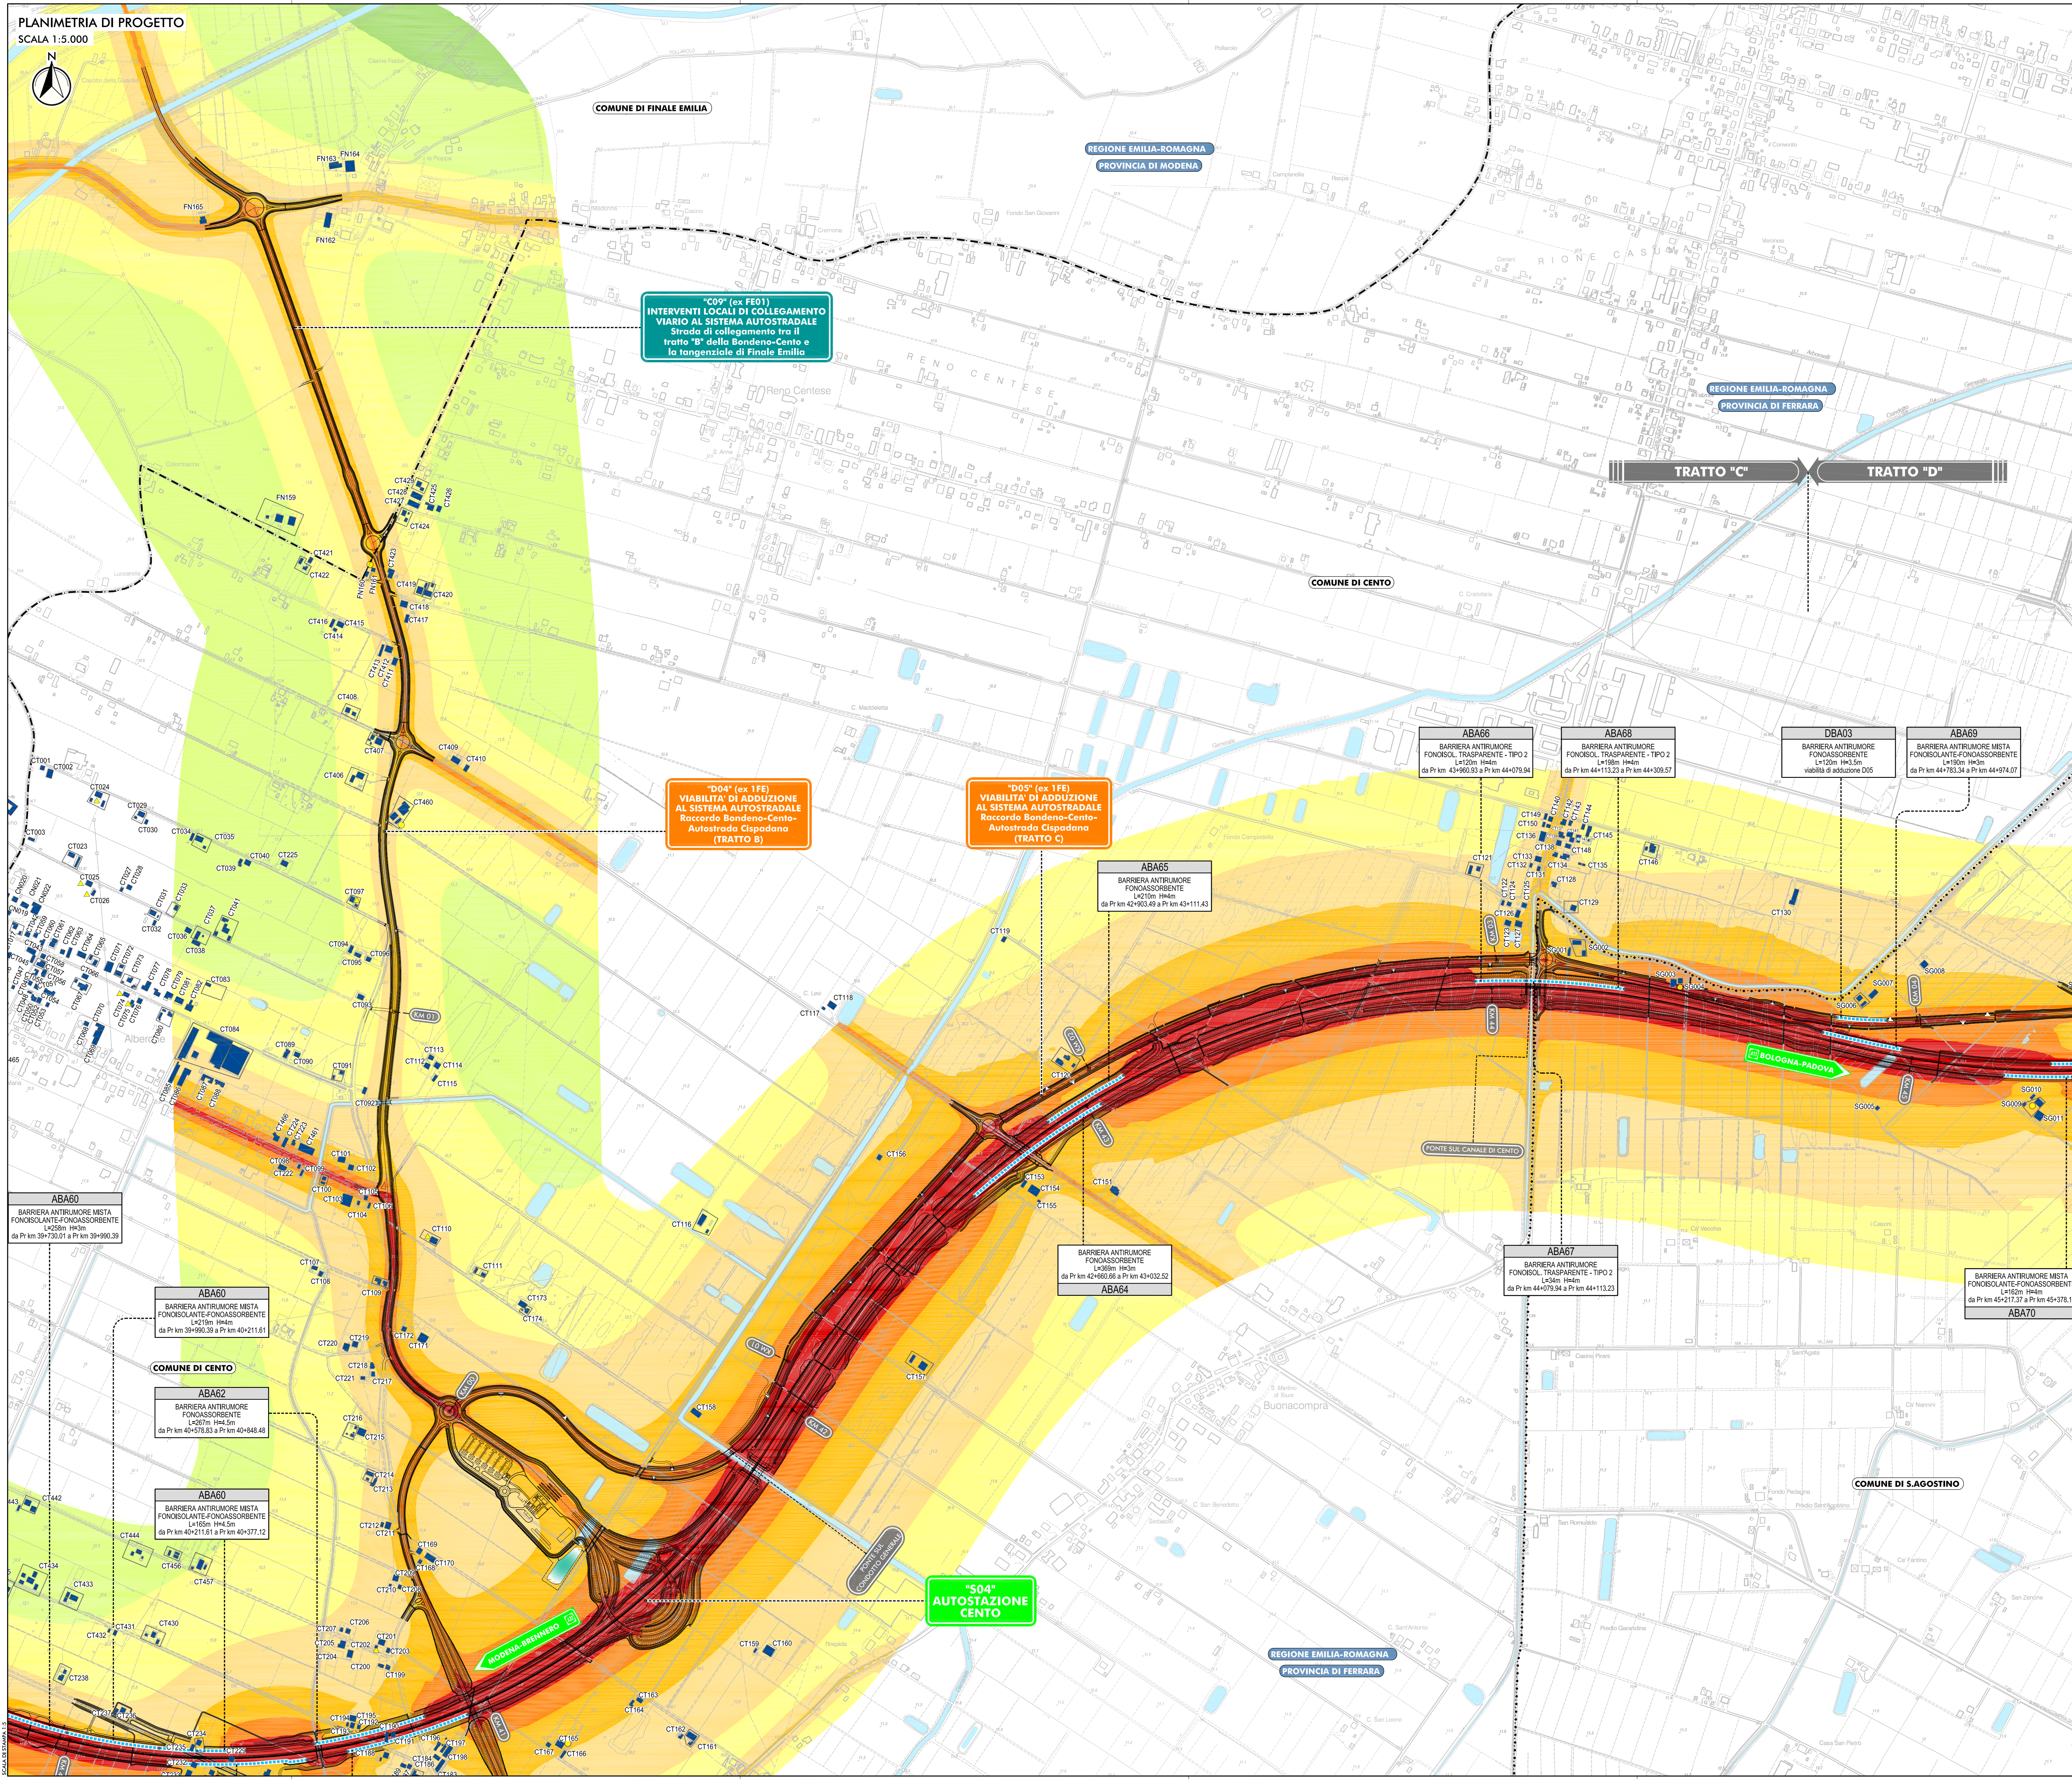

**LEGENDA**

**TERRITORIO**

- CONFINI REGIONALI
- - - - - CONFINI PROVINCIALI
- . - . - . CONFINI COMUNALI
- CORSI D'ACQUA E PRESENZE IDROGRAFICHE PRINCIPALI

**INFRASTRUTTURE ESISTENTI**

- AUTOSTRADE
- FERROVIE

**INFRASTRUTTURE DI PROGETTO**

- TRACCIATO AUTOSTRADALE DI PROGETTO
- INTERVENTI LOCALI DI COLLEGAMENTO VIARIO AL SISTEMA AUTOSTRADALE
- VIABILITÀ DI ADDUZIONE AL SISTEMA AUTOSTRADALE

**MAPPATURA DELLE ISOFONICHE**

LI VELLO DI RUMORE EQ. DIURNO IN DB(A)

70
65 LIMITE DIURNO - DPR 142/2004
60
55
50
45
40
35

**RICETTORE OGGETTO DI CENSIMENTO**

BN	BONDENNO (FE)
BR	BRESCELLO (FE)
CT	CENTO (FE)
CN	CONCORDIA (MO)
FR	FERRARA (FE)
FN	FINALE EMILIA (MO)
GS	GUASTALLA (RE)
LZ	LIZZARA (RE)
MD	MEDOLE (MO)
MB	MIRABELLO (FE)
MR	MIRANDOLA (MO)
MEZ	MEZZANO (FE)
NV	NOVI DI MODENA (MO)
PA	PARRA (FE)
PG	POGGIO RENATICO (FE)
RG	REGGIOLO (RE)
RL	ROLO (FE)
SN	SAN FELICE SUL PANARO (MO)
SP	SAN POSSIDONIO (MO)
SG	SANTAGOSTINO (FE)
SR	SORSICO (FE)
TR	TORRELE (FE)

**PROTEZIONE ANTIFONICA**

**CODICE IDENTIFICATIVO**

TIPOLOGIA	LOCALIZZAZIONE	DIMENSIONAMENTO
■	■	■

**ELABORATI DI RIFERIMENTO**

PD\_0\_000\_00000\_0\_LA\_RG\_07-08\_A RELAZIONE

PD\_0\_000\_00000\_0\_LA\_SH\_03-06\_A CENSIMENTO DEI RICETTORI - SCHEDE

PD\_0\_000\_00000\_0\_LA\_CC\_01-14\_A CARTA CON LOCALIZZAZIONE DEI RICETTORI

IL CONCESSIONARIO: **ARC** AUTOSTRADA REGIONALE CISPADANA

**AUTOSTRADA REGIONALE CISPADANA**  
DAL CASELLO DI REGGIOLO-ROLO SULLA A22 AL CASELLO DI FERRARA SUD SULLA A13

CODICE C.U.P.: 831800000000000

**PROGETTO DEFINITIVO**

STUDIO DI IMPATTO AMBIENTALE

QUADRO DI RIFERIMENTO AMBIENTALE  
IMPATTI DEL PROGETTO E INTERVENTI DI MITIGAZIONE E COMPENSAZIONE AGRO-AMBIENTALE

FASE DI ESERCIZIO  
MAPPATURA DELLE ISOFONICHE NEL PERIODO DIURNO CON MITIGAZIONI  
LAV. 10/11

RESPONSABILE INTEGRAZIONE PRESTAZIONI SPECIALISTICHE  
Ing. Emilio Sassi  
Albo Ing. Reggionitico n° 945

CONCESSIONARIO  
Autosstrada Regionale Cispadana S.p.A.  
L. Mecenate  
Giuseppe Pizzarello

TECNICO COORDINATORE  
Ing. Emilio Sassi  
Albo Ing. Reggionitico n° 945

REDAZIONE  
GHIRETTI BECCARELLI SALSI

APPROVAZIONE  
MAGGIO 2012

IDENTIFICAZIONE ELABORATO

REV.	DATA	DESCRIZIONE	REDAZIONE	CONTROLLI	APPROVAZIONE
A	17.04.2012	EMISSIONE	GHIRETTI	BECCARELLI	SALSIS

SCALA 1:5.000