MARGINE IN RILEVATO scala 1:25

SEZIONE CORRENTE VARIANTE GERACE E ROTATORIE

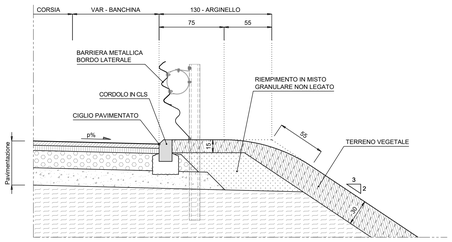

SCARICO CON CANALETTA AD EMBRICI (SEZIONE A-A)

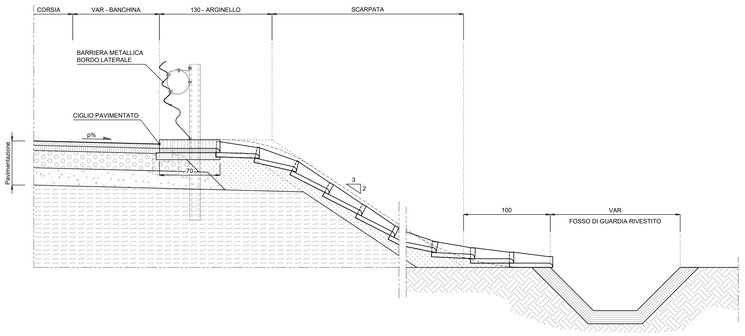

SEZIONE CORRENTE SU VIABILITA' SECONDARIE

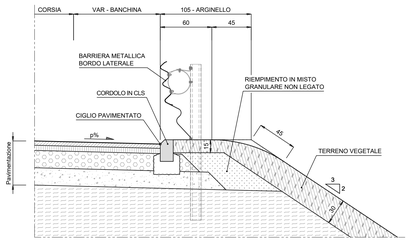

SCARICO CON CANALETTA AD EMBRICI (SEZIONE A-A)

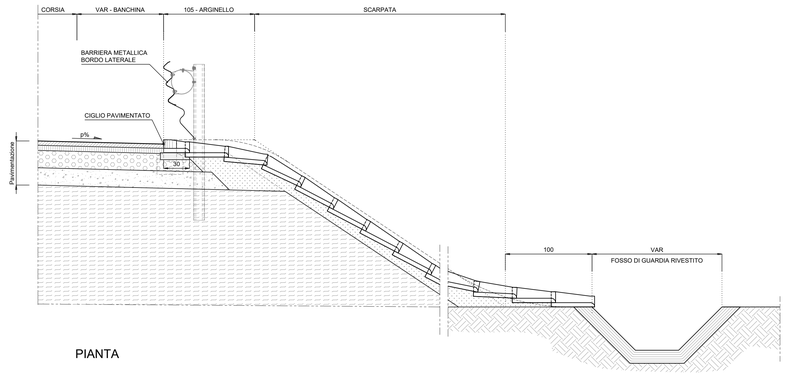

SEZIONE CON CANALETTA CARRABILE - VARIANTE GERACE E ROTATORIE*

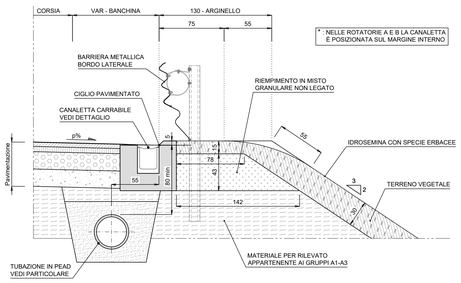

PIANTA

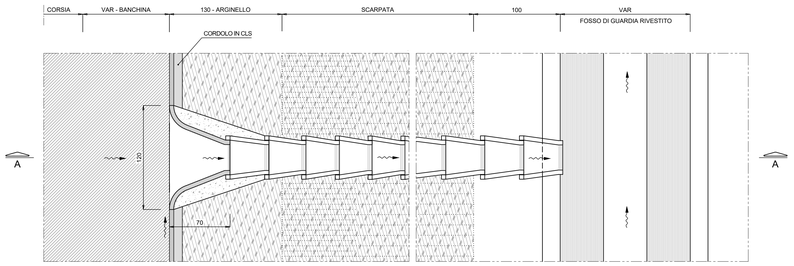

PARTICOLARE EMBRICI scala 1:20

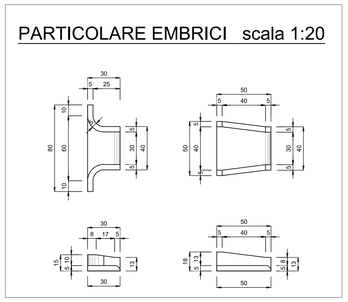

PIANTA

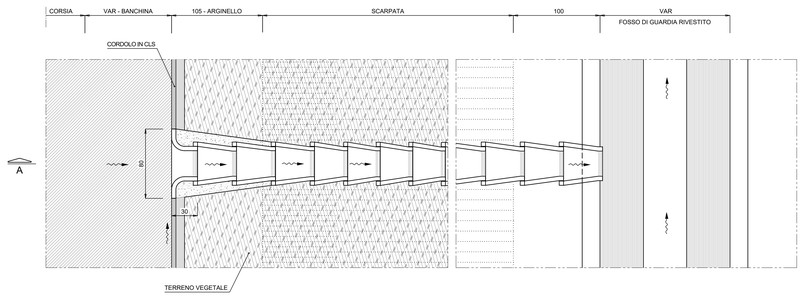

EMISSARIO DEL COLLETTORE TRASVERSALE DI SCARICO scala 1:25

PARTICOLARE EMBRICI scala 1:20

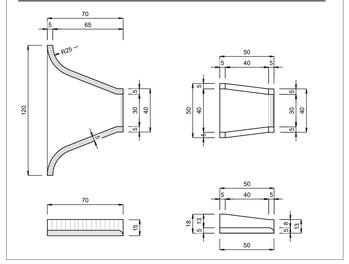

PIANTA

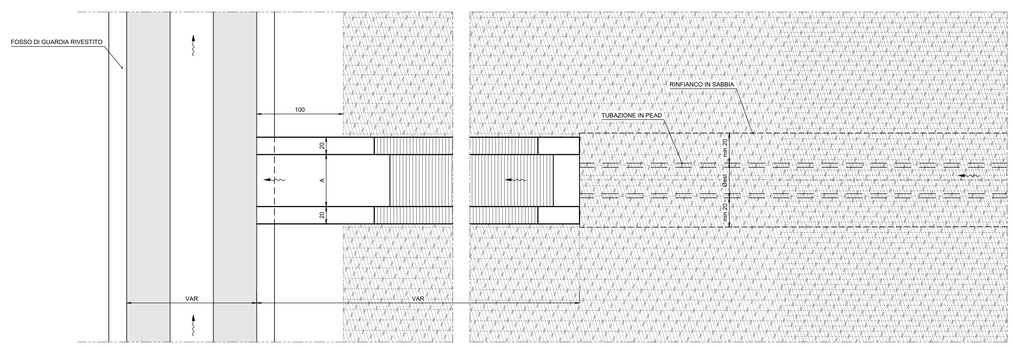

PARTICOLARE FOSSI DI GUARDIA RIVESTITO scala 1:20

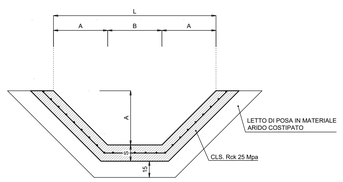

TABELLA DIMENSIONI (cm)				
TIPO	A	B	L	S
F0	50	50	150	15
F1	100	100	300	15
F2	100	150	350	15

SEZIONE LONGITIDINALE

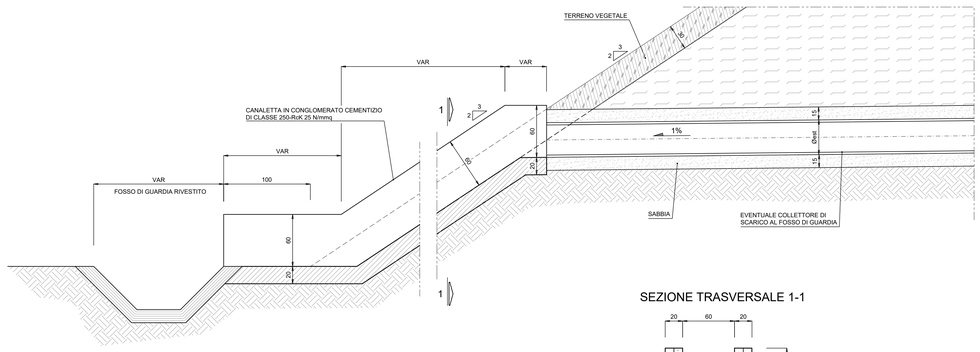

SEZIONE TRASVERSALE 1-1

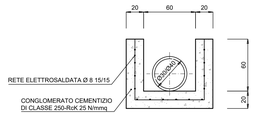

anas

Direzione Tecnica

S.S. 106 "JONICA"

Lavori di realizzazione dell'asta di collegamento
in dx idraulica del Torrente Gerace
tra la SS 106 VAR/B (Svincolo Gerace) e la SS 106 al km 97+050

PROGETTO DEFINITIVO

COD. CZ311

IL PROGETTISTA E RESPONSABILE DELL'INTEGRAZIONE DELLE PRESTAZIONI SPECIALISTICHE
Ing. Francesco M. LA CAMERA

IL COORDINATORE DELLA SICUREZZA IN FASE DI PROGETTAZIONE
Ing. Francesco M. LA CAMERA

IL GEOLOGO
Dott. Geol. Florenzo PENNINO Ordine Geol. Lombardia N. 1575

L'ARCHEOLOGA: Dott.ssa Grazia SAVINO
Elenco MiBACT n. 3856 – archeologo di I°fascia ai sensi del D.M. 244/2019

IL RESPONSABILE DEL PROCEDIMENTO
Ing. Antonella PIRROTTA

GRUPPO DI PROGETTAZIONE

S.T.E. s.r.l. – Structure and Transport Engineering — Direttore Tecnico Ing. E. Moroni, Ordine Ing. Roma N. 10820

ROCKSOIL S.p.A — Direttore Tecnico Ing. G. Cassani, Ordine Ing. Milano N.20997

E.D.IN. s.r.l. Società di Ingegneria — Direttore Tecnico Ing. G. Grimaldi, Ordine Ing. Roma N. 17703

Prof. Arch. F. KARRER — Ordine Arch. Roma N. 2097

IDROLOGIA E IDRAULICA

Drenaggio di piattaforma: particolari Tav. 1 di 2

CODICE PROGETTO (PROGETTO / LIV. PROG. / ANNO)	NOME FILE	REVISIONE	SCALA:
DPCZ0311 D 20	CODICE ELAB. T00IDO0IDRDI01 — T00_IDO0_IDR_DI01_C	C	varie

REV.	DESCRIZIONE	DATA	REDATTO	VERIFICATO	APPROVATO
C	EMISSIONE PER PROCEDURA VASSIVA	Ottobre 2022	BIANCO	MORONI	LA CAMERA
B	EMISSIONE A SEGUITO RIESAME INTERMEDIO	Luglio 2022	BIANCO	MORONI	LA CAMERA
A	EMISSIONE	Marzo 2022	BIANCO	MORONI	LA CAMERA