


PROSPETTO A-A scala 1:100

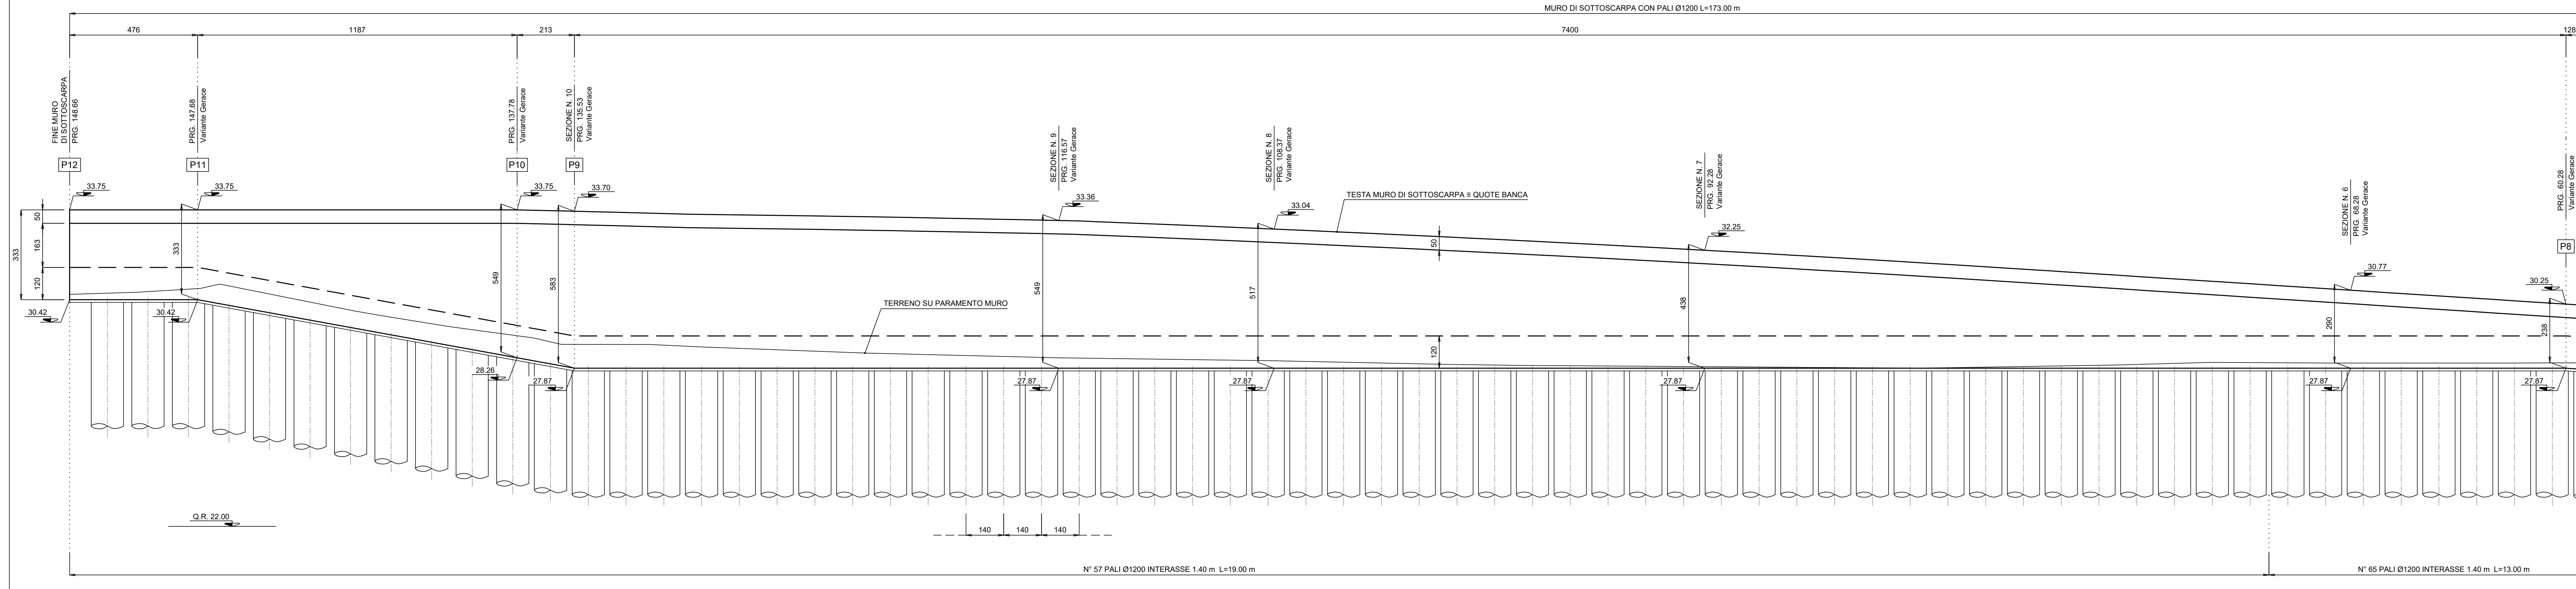


COORDINATE PUNTI NOTEVOLI MURO SI SOTTOSCARPA

P1	X = 608119.141 Y = 4232255.844	P7	X = 608182.404 Y = 4232193.147
P2	X = 608121.237 Y = 4232255.062	P8	X = 608183.167 Y = 4232192.117
P3	X = 608140.610 Y = 4232226.104	P9	X = 608207.874 Y = 4232133.166
P4	X = 608145.159 Y = 4232161.643	P10	X = 608209.271 Y = 4232137.560
P5	X = 608147.302 Y = 423213.018	P11	X = 608211.081 Y = 4232120.441
P6	X = 608153.661 Y = 4232204.979	P12	X = 608208.340 Y = 4232118.598

NOTA:
PER LE CARATTERISTICHE DEI MATERIALI VEDI ELABORATO: T00_OS00_STR_SC01_A.

PROSPETTO A-A (con pannelli di rivestimento) scala 1:100

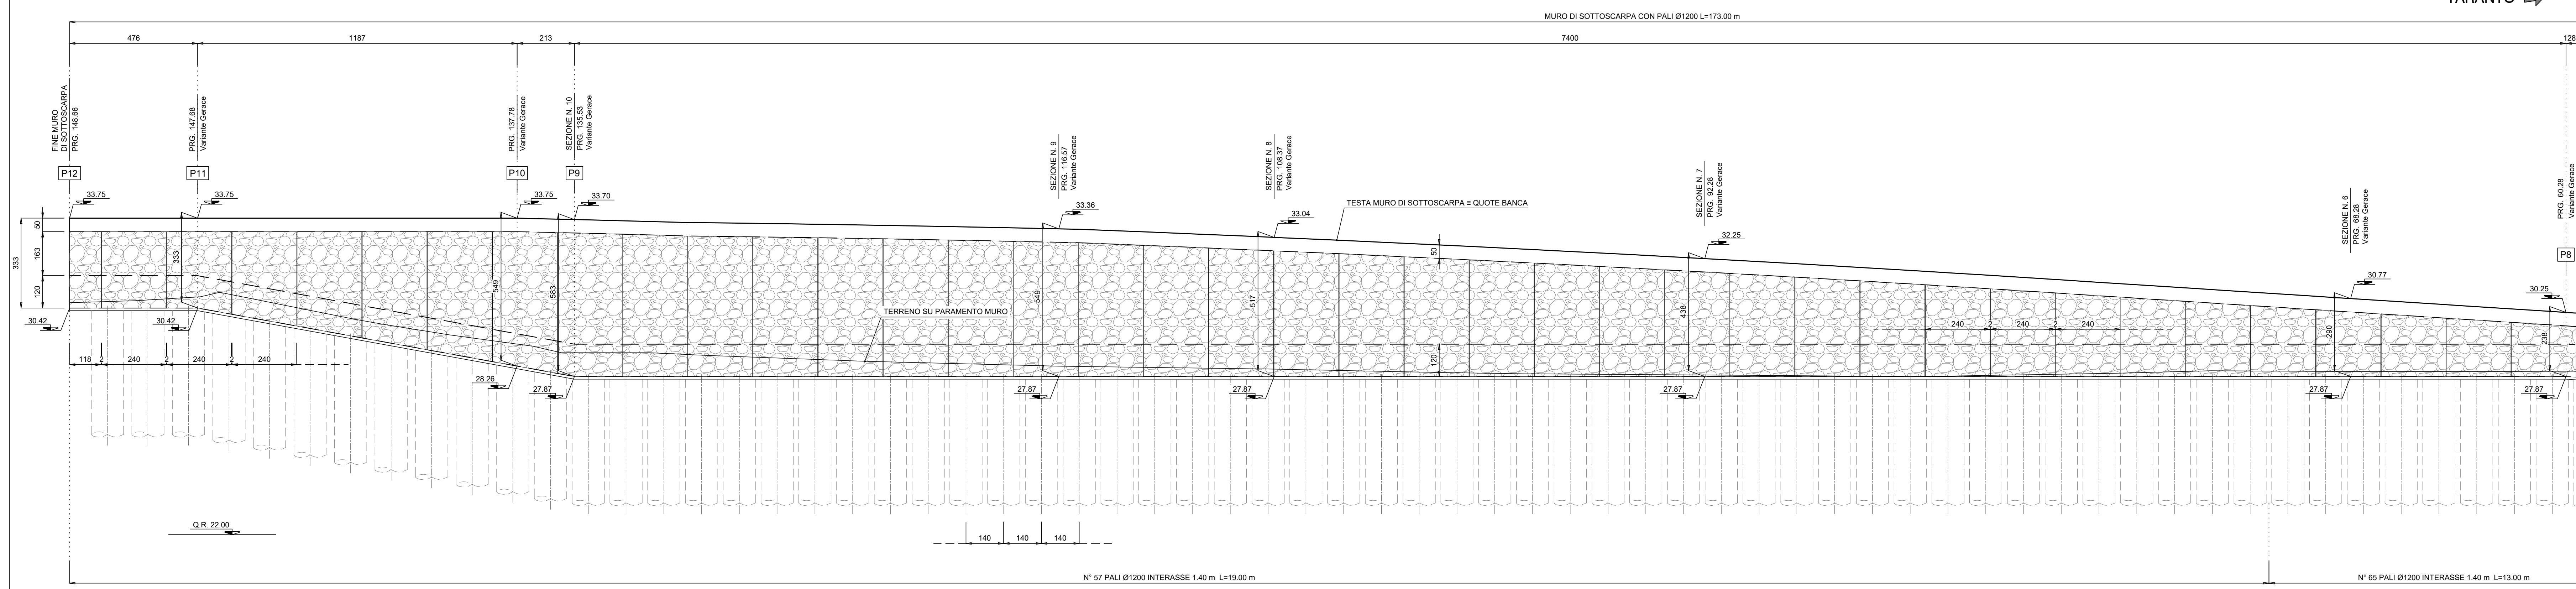

S.S. 106 "JONICA"
Lavori di realizzazione dell'asta di collegamento in dx idraulica del Torrente Gerace tra la SS 106 VAR/B (Svincolo Gerace) e la SS 106 al km 97+050

PROGETTO DEFINITIVO

<p>IL PROGETTISTA È RESPONSABILE DELL'ITERAZIONE DELLE PRESTAZIONI SPECIALISTICHE</p> <p>Ing. Francesco M. LA GARDIA</p>	<p>GRUPPO DI PROGETTAZIONE</p> <p>ST.E s.r.l. Structure and Transport Engineering</p> <p>Direttore Tecnico Ing. E. Moroni Città di Roma N. 10020</p>
<p>IL COORDINATORE DELLA SICUREZZA IN FASE DI PROGETTAZIONE</p> <p>Ing. Francesco M. LA GARDIA</p>	<p>ROKSOUL S.p.A.</p> <p>Direttore Tecnico Ing. G. Ciommi Città di Roma N. 26967</p>
<p>IL GEODATO</p> <p>Dott. Geol. Firenze PENNINO Ordine Geol. Lombardi N. 1575</p>	<p>E.D.I.N. s.r.l. Società di Ingegneria</p> <p>Direttore Tecnico Ing. G. Ciommi Città di Roma N. 17703</p>
<p>L'ARCHITETTURA: Dott. Ing. Grazia SAVINO</p> <p>Elabor. MEBACT n. 3856 - architetto di Piazza di San Marco N. 244/2019</p>	<p>Prof. Arch. F. KARRER</p> <p>Direttore Arch. Roma N. 2097</p>

OPERE D'ARTE MINORI: OPERE DI SOSTEGNO OS02 - Muro di sottoscarpa - Planimetria e prospetto - Tav.2

CODICE PROGETTO	NOME FILE	REVISIONE	SCALA:
PRODOTTO	LIV. PROG. ANNO		
PPC20311	T00_OS02_STR_D02_B		1:100
	CODICE ELAB.		
	T000502STR0102		
B	EMMISSIONE PER PROCEDURA VASSVIA	Ottobre 2022	BRANCO
A	EMMISSIONE	Marzo 2022	BRANCO
REV.	DESCRIZIONE	DATA	REDAITTO VERIFICATO APPROVATO