



**LEGENDA ELEMENTI TERRAMESH VERDE**

GT-M-3X3X0.76
GT-M-4X3X0.76
GT-M-5X3X0.76
GT-M-6X3X0.76

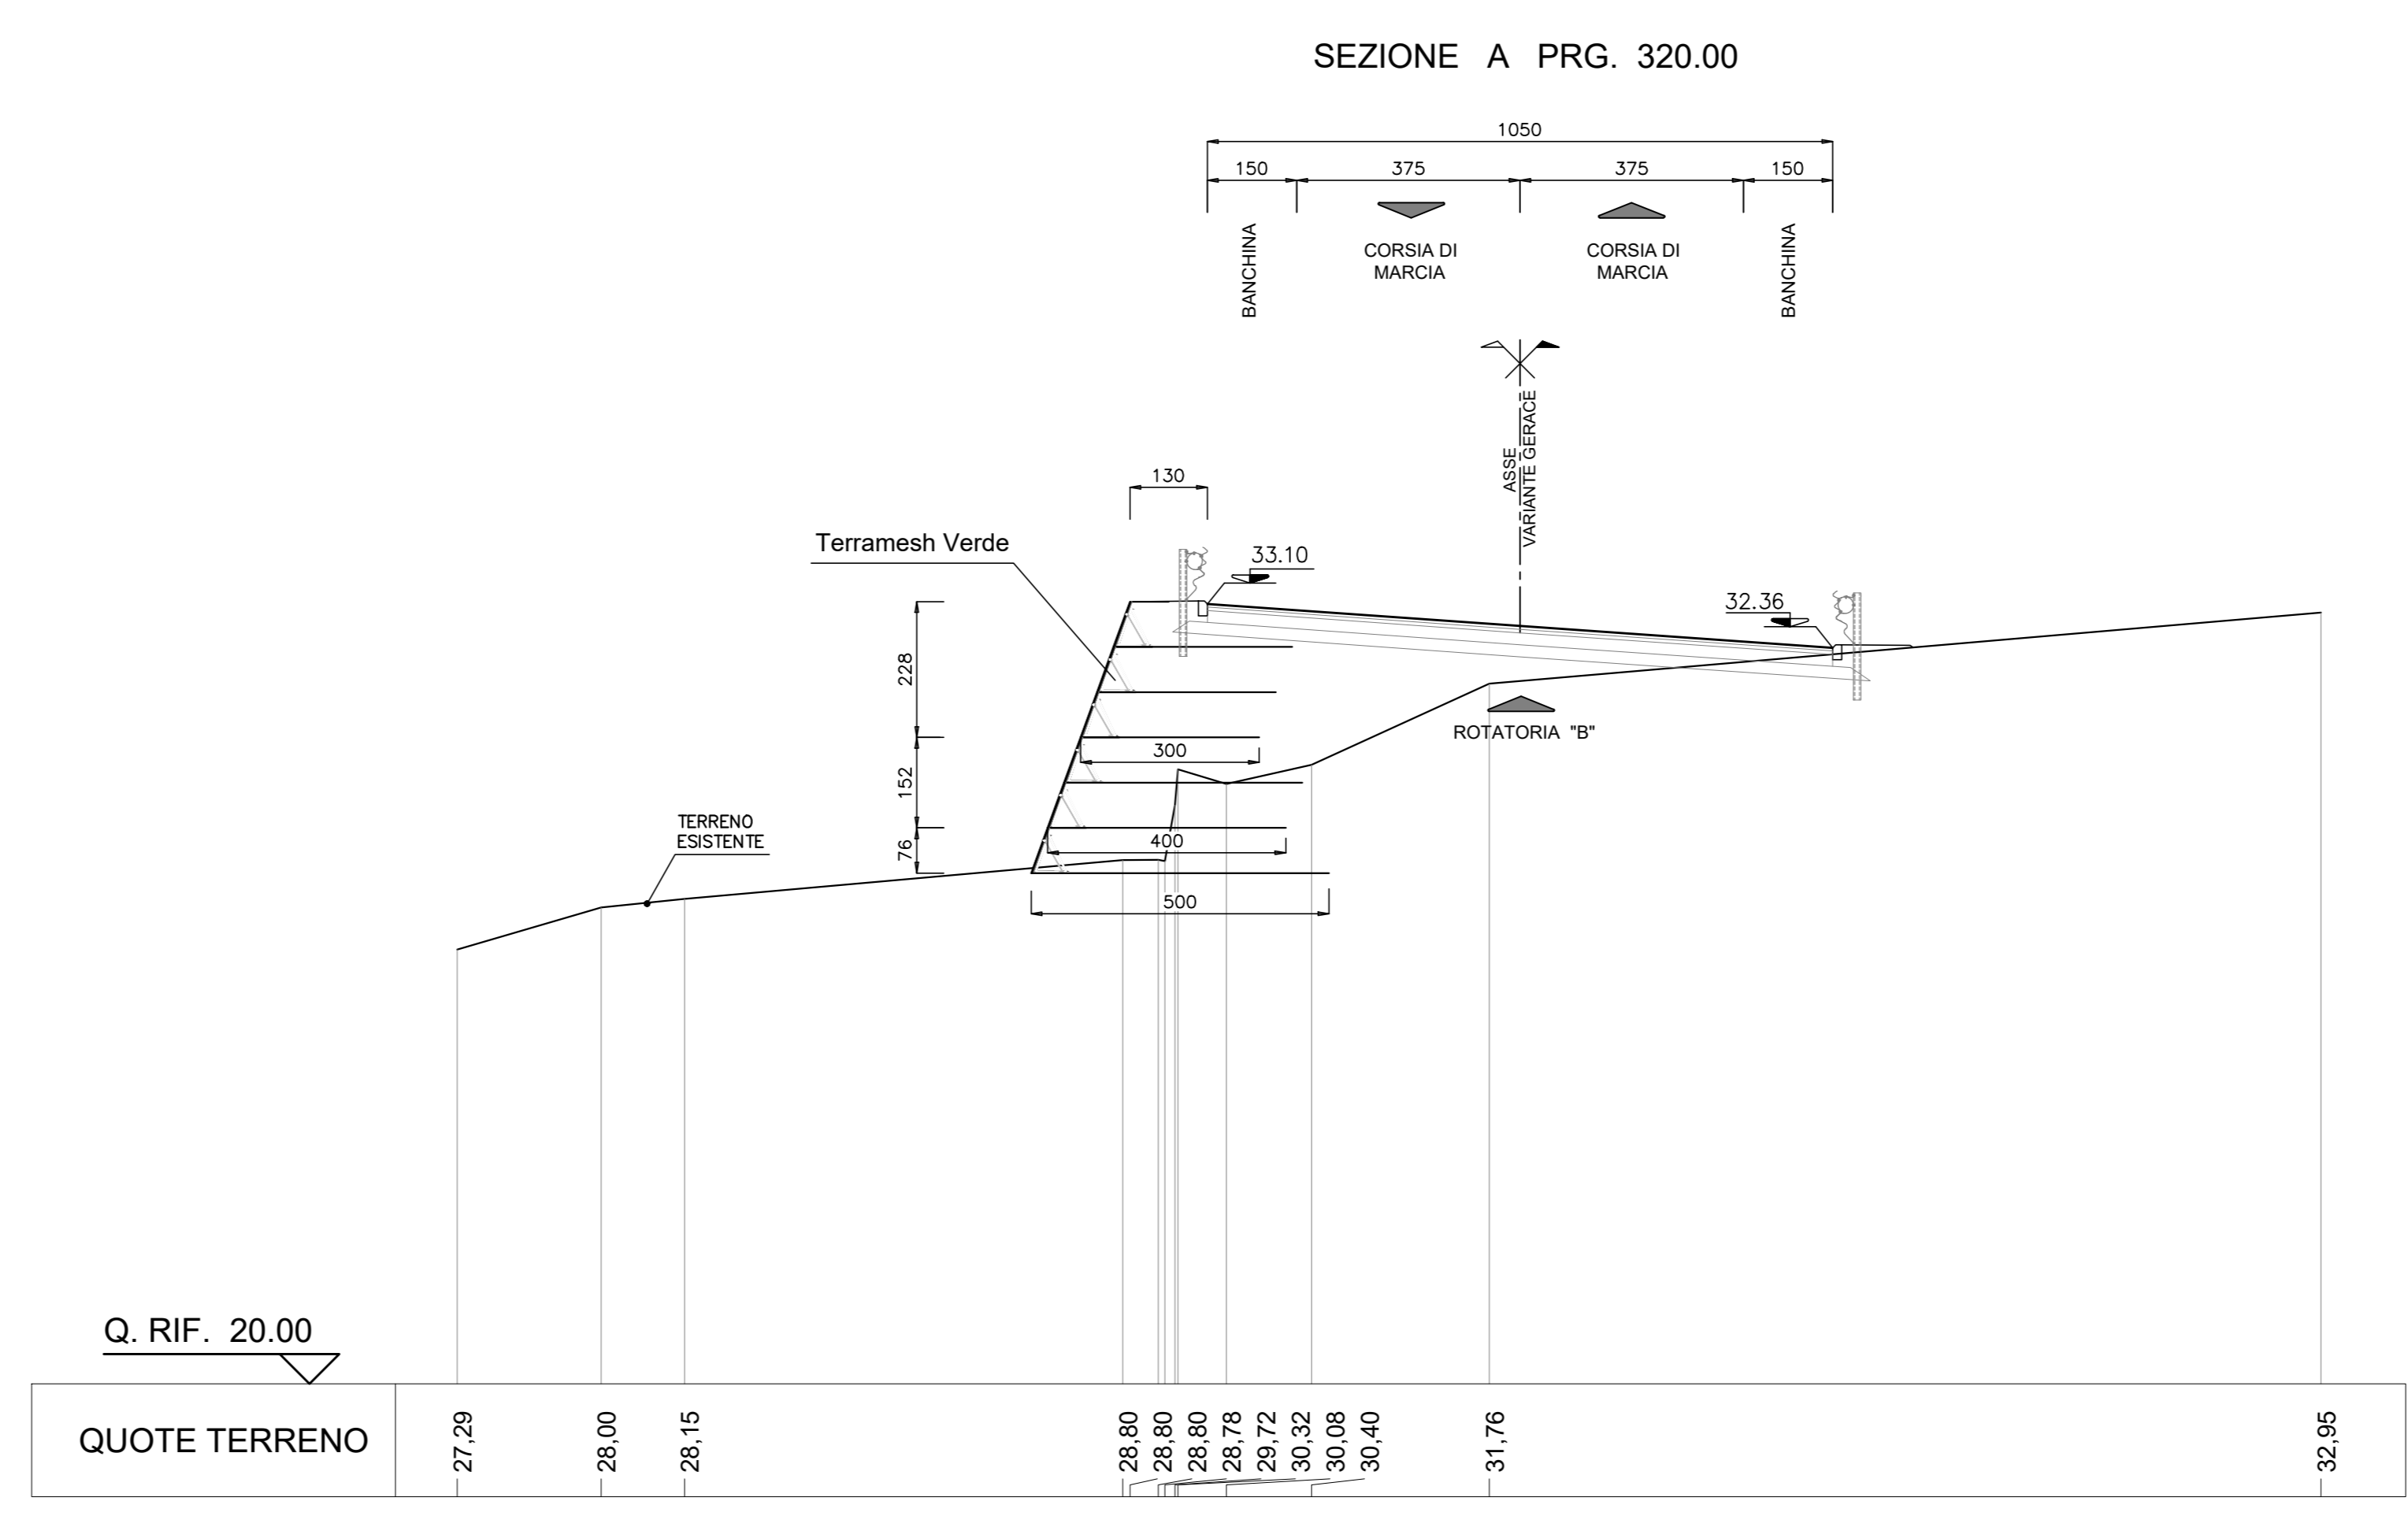

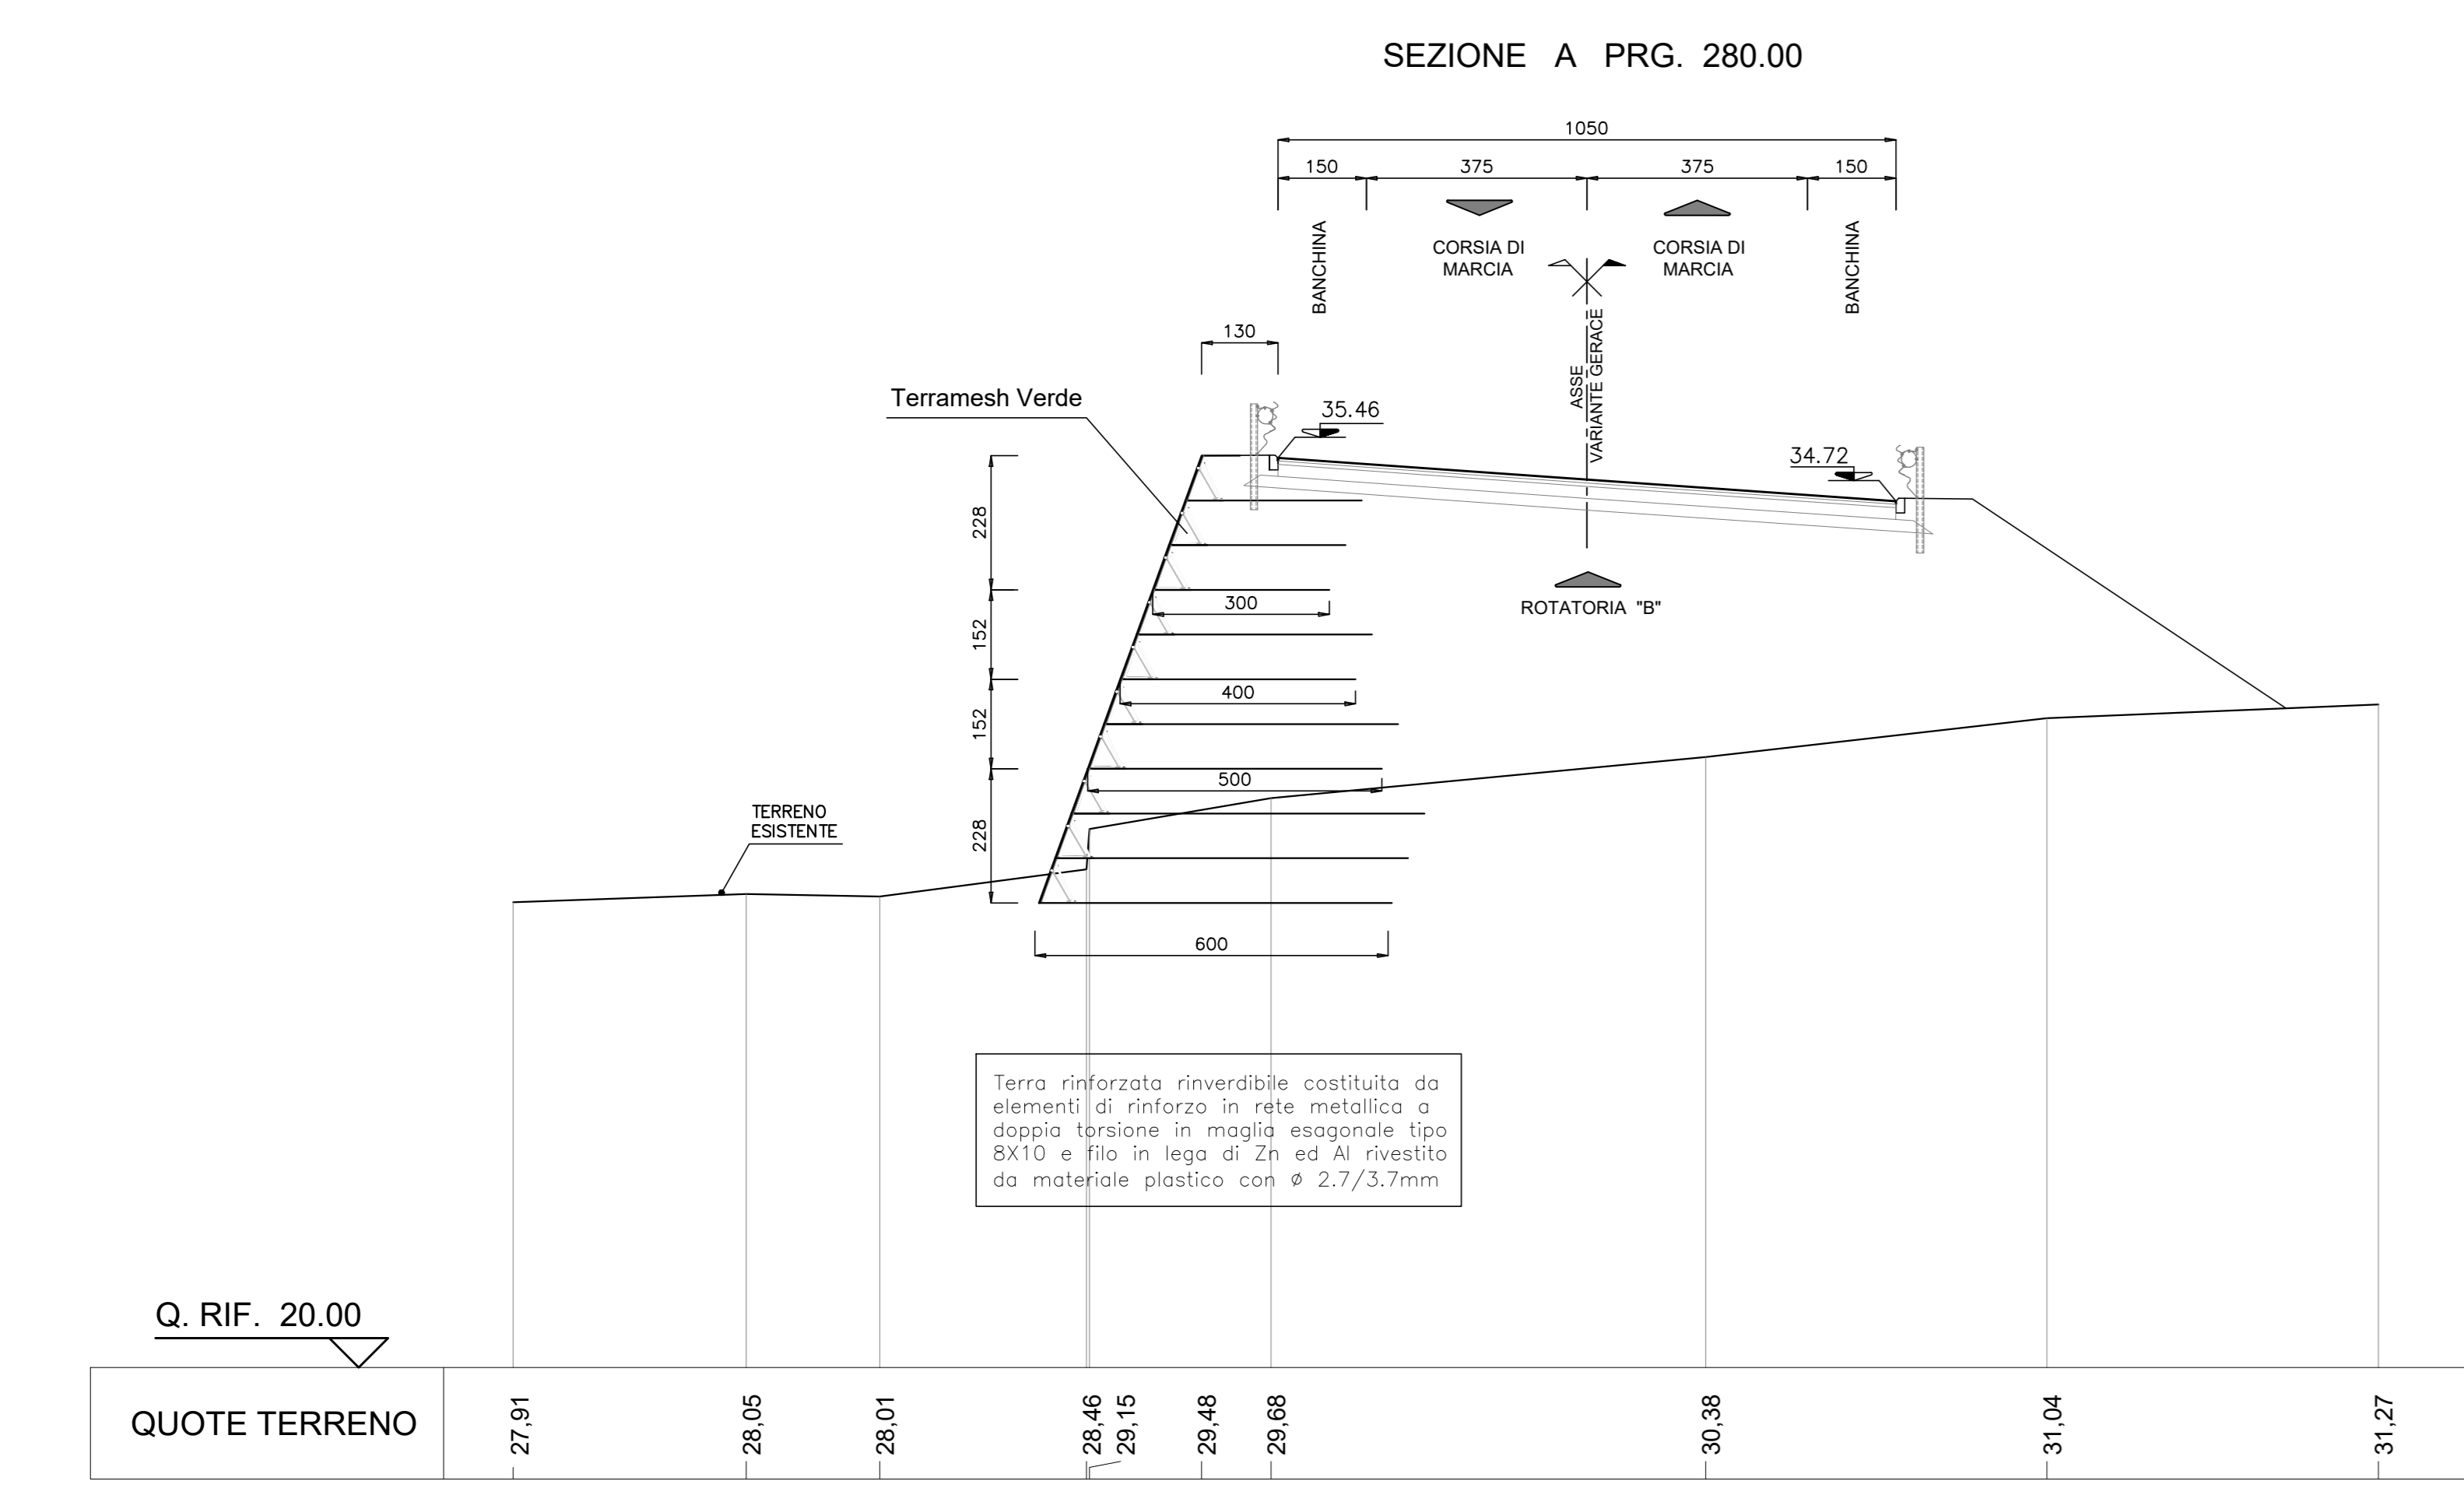

**Direzione Tecnica**

**S.S. 106 "JONICA"**  
 Lavori di realizzazione dell'asta di collegamento  
 in dx idraulica del Torrente Gerace  
 tra la SS 106 VAR/B (Svincolo Gerace) e la SS 106 al km 97+050

<b>PROGETTO DEFINITIVO</b>		COD. C2311
IL PROGETTISTA È RESPONSABILE DELL'ADESIONE DELLE PRESTAZIONI SPECIALISTICHE Ing. Francesco M. LA GAMERA	<b>GRUPPO DI PROGETTAZIONE</b> <b>ST.E</b> s.r.l. Structure and Transport Engineering Direttore Tecnico Ing. G. Mori Codice Reg. Imp. n. 1020	Direttore Tecnico Ing. G. Casarini Codice Reg. Imp. n. 2692
IL COORDINATORE DELLA SICUREZZA IN FASE DI PROGETTAZIONE Ing. Francesco M. LA GAMERA	<b>ROKSOIL</b> S.p.A. Direttore Tecnico Ing. G. Casarini Codice Reg. Imp. n. 17703	Direttore Tecnico Ing. G. Casarini Codice Reg. Imp. n. 17703
IL SECCO Dott. Geol. Firenze PENNINO (Inidra Geol. Lombardi N. 1575)	L'ARCHITETTO: Dott.ssa Grazia SAVINO Elnas MEBACT n. 3856 - architetto di l'Alta di anni del D.M. 24/2019	Direttore Tecnico Ing. G. Casarini Codice Reg. Imp. n. 17703
IL RESPONSABILE DEL PROCEDIMENTO Ing. Antonella PIRROTTA	Prof. Arch. F. KARRER	Ordine Arch. Roma n. 2007

**OPERE D'ARTE MINORI: OPERE DI SOSTEGNO**  
 OS04 - Muro di sostegno in TMV - Planimetria, prospetto e sezioni

CODICE PROGETTO	NOME FILE	REVISIONE	SCALA:
DPF20311	T00_OS04_STR_DIO1_B	B	1:100
PROGETTO	LIV. PROG. ANNO		
DPF20311	D 20		
	CODICE ELAB. T00OS04STRDIO1		
B	EMISSIONE PER PROCEDURA VASSIVA	Ottobre 2022	STRADA
A	EMISSIONE	Marzo 2022	STRADA
REV.	DESCRIZIONE	DATA	REDDATTO VERIFICATO APPROVATO