



PROSPETTO MURO scala 1:100

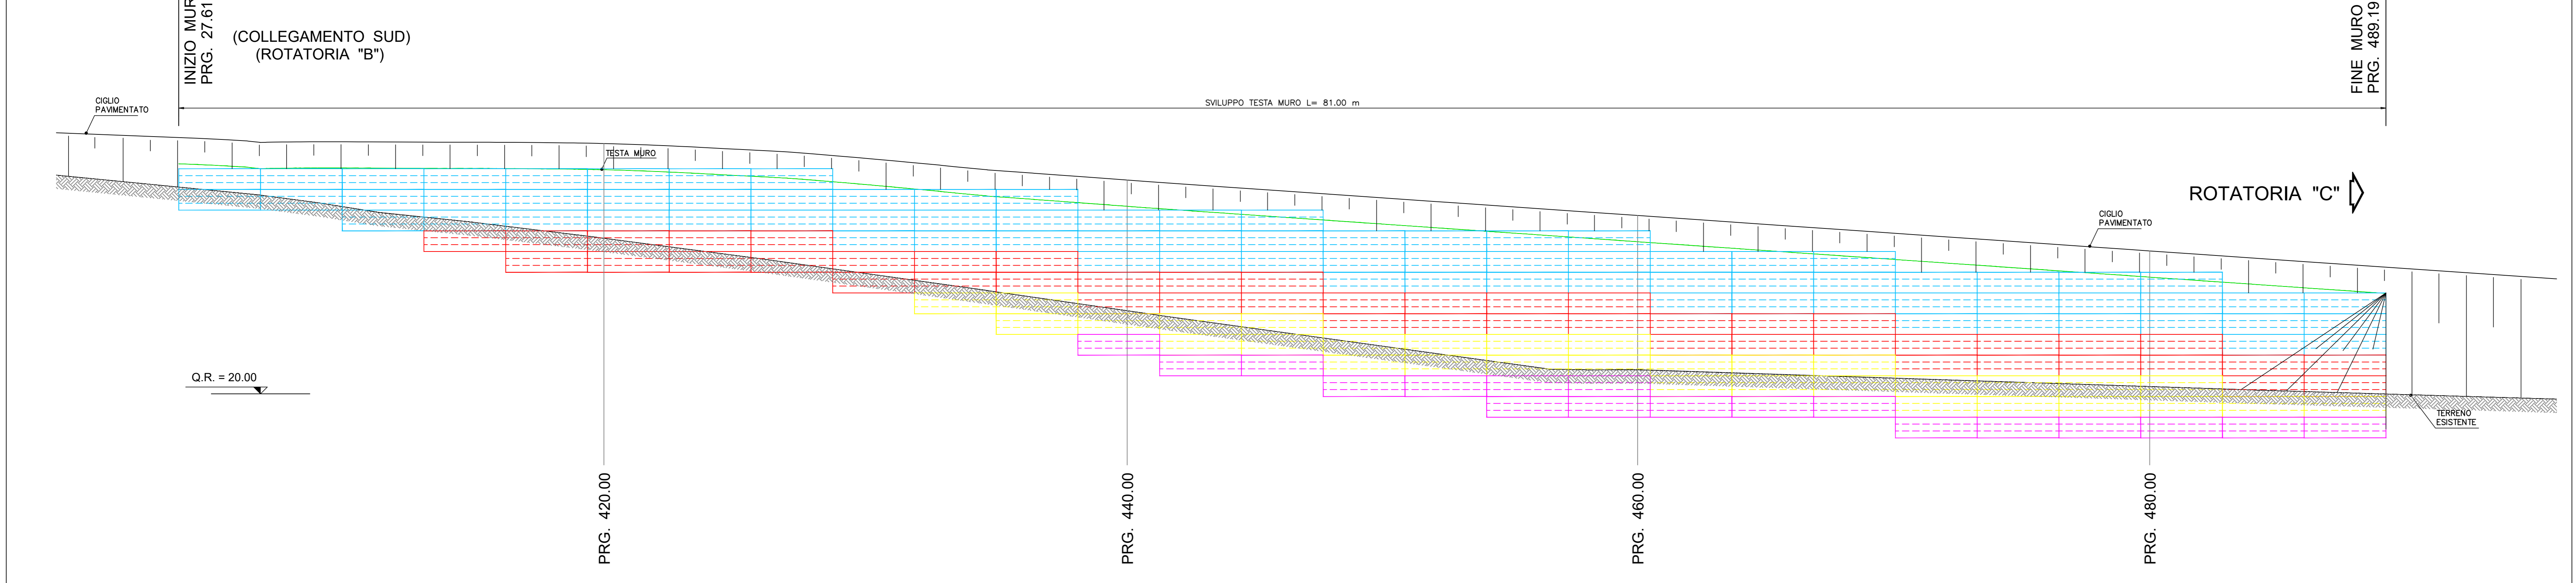


LEGENDA ELEMENTI TERRAMESH VERDE

GTM-3X3X0.76
GTM-4X3X0.76
GTM-5X3X0.76
GTM-6X3X0.76

SEZIONE A PRG. 440.00

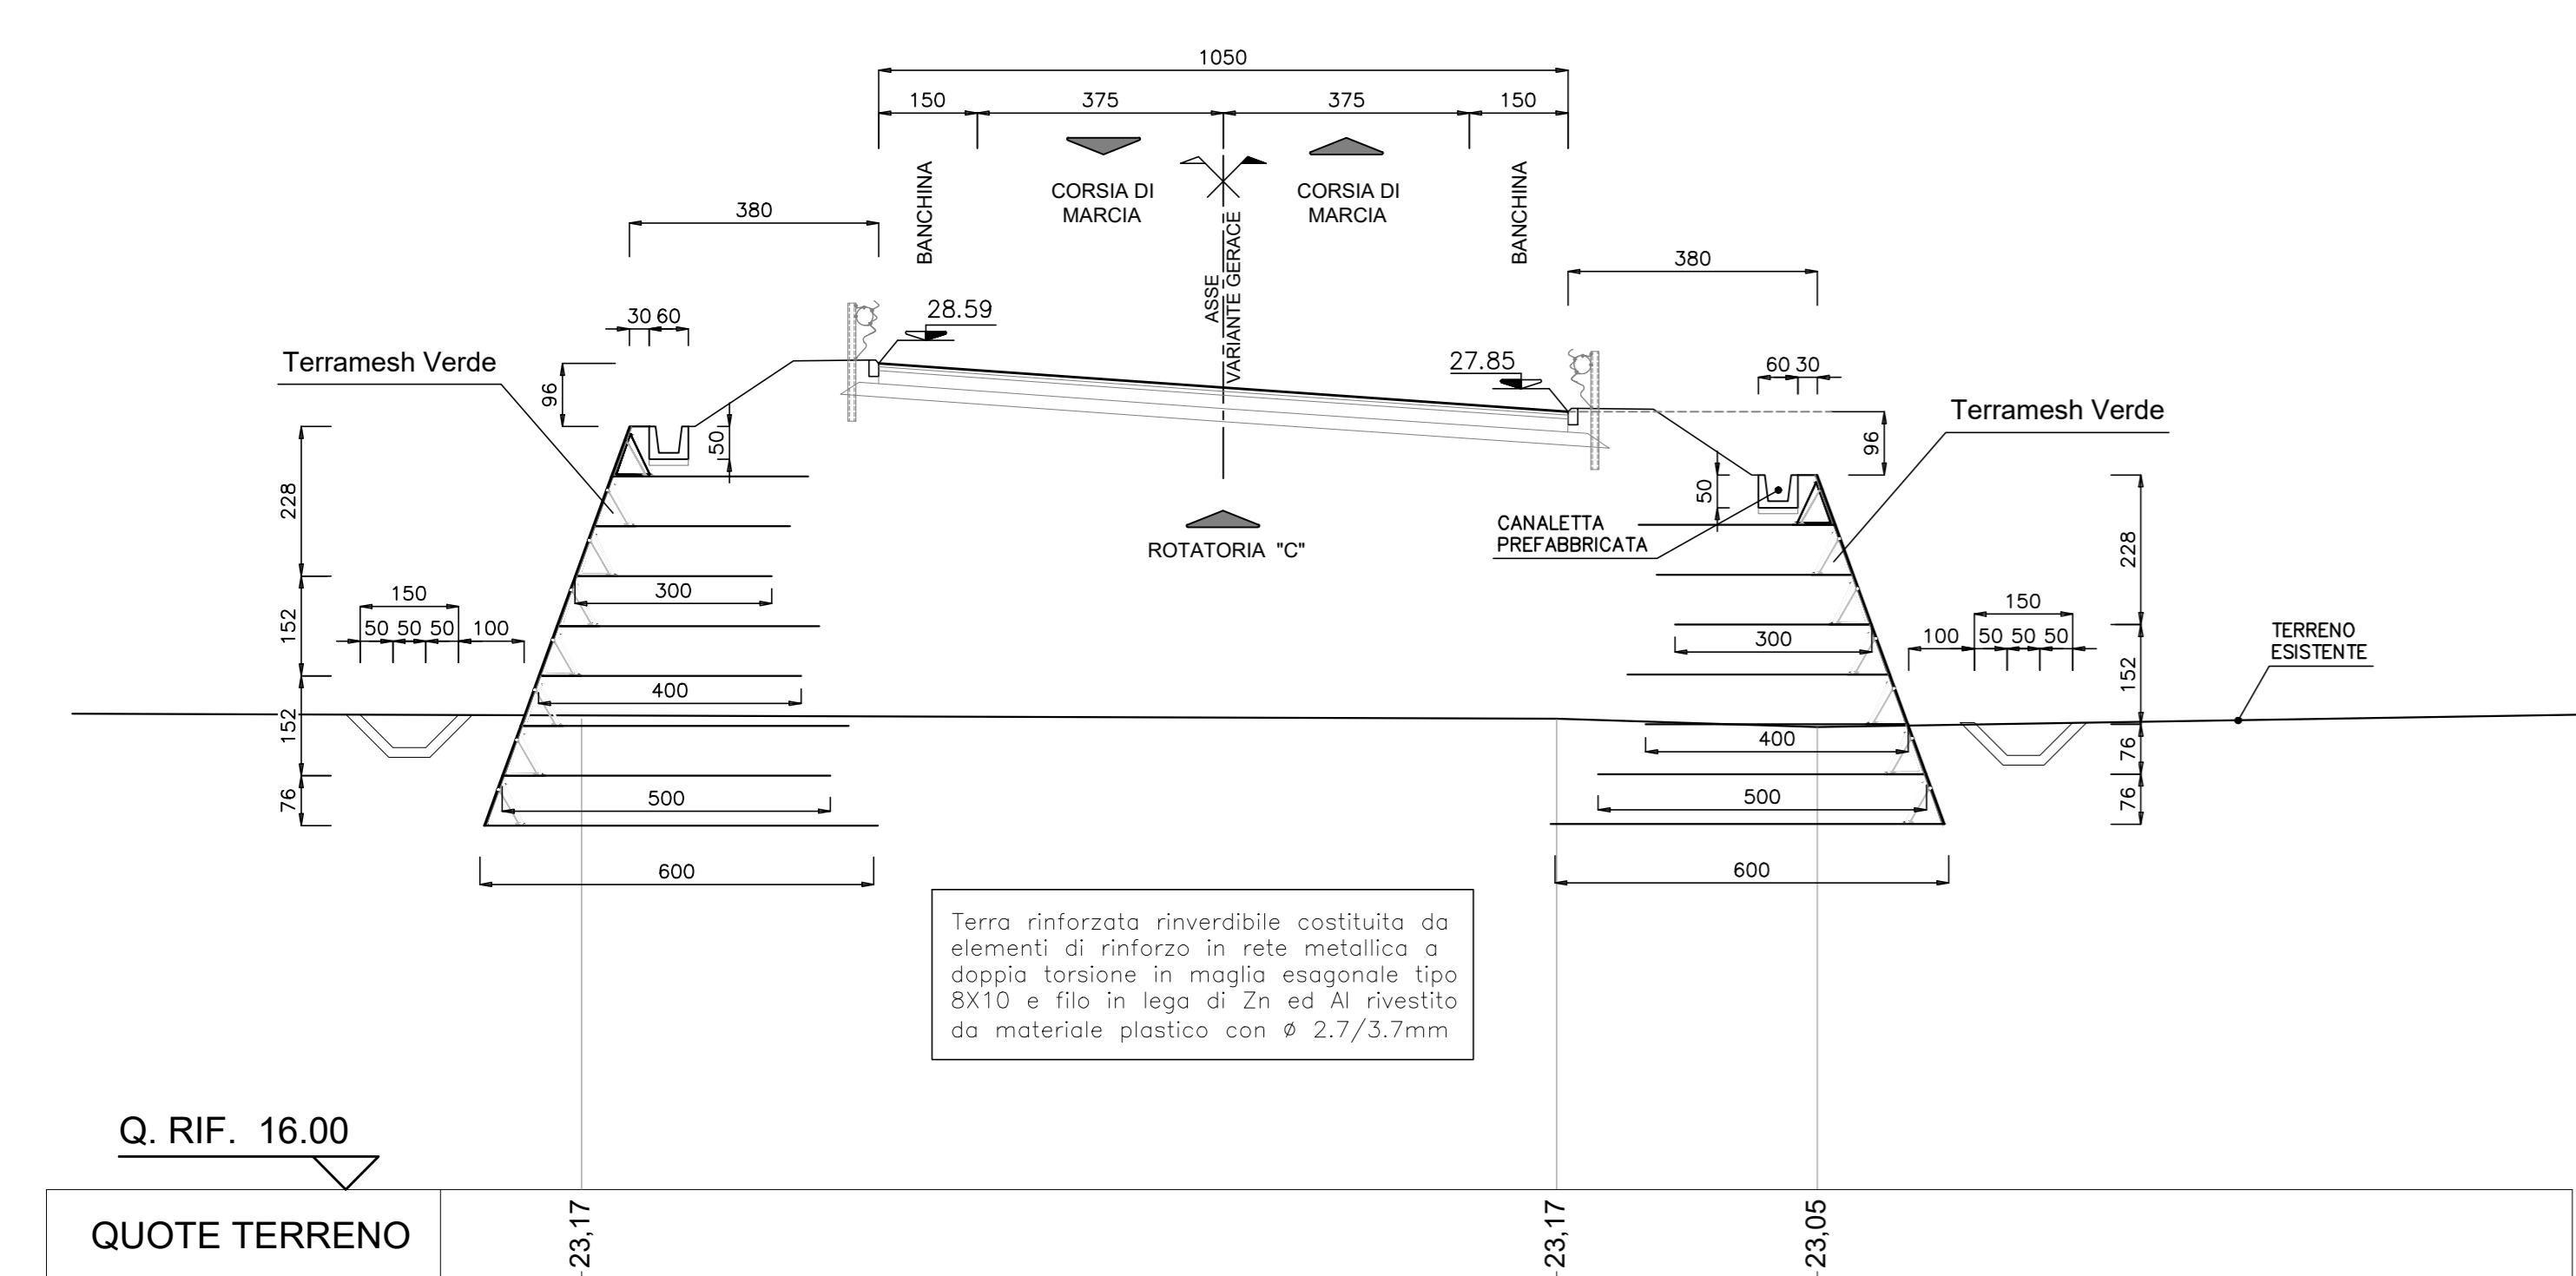

SEZIONE A PRG. 480.00

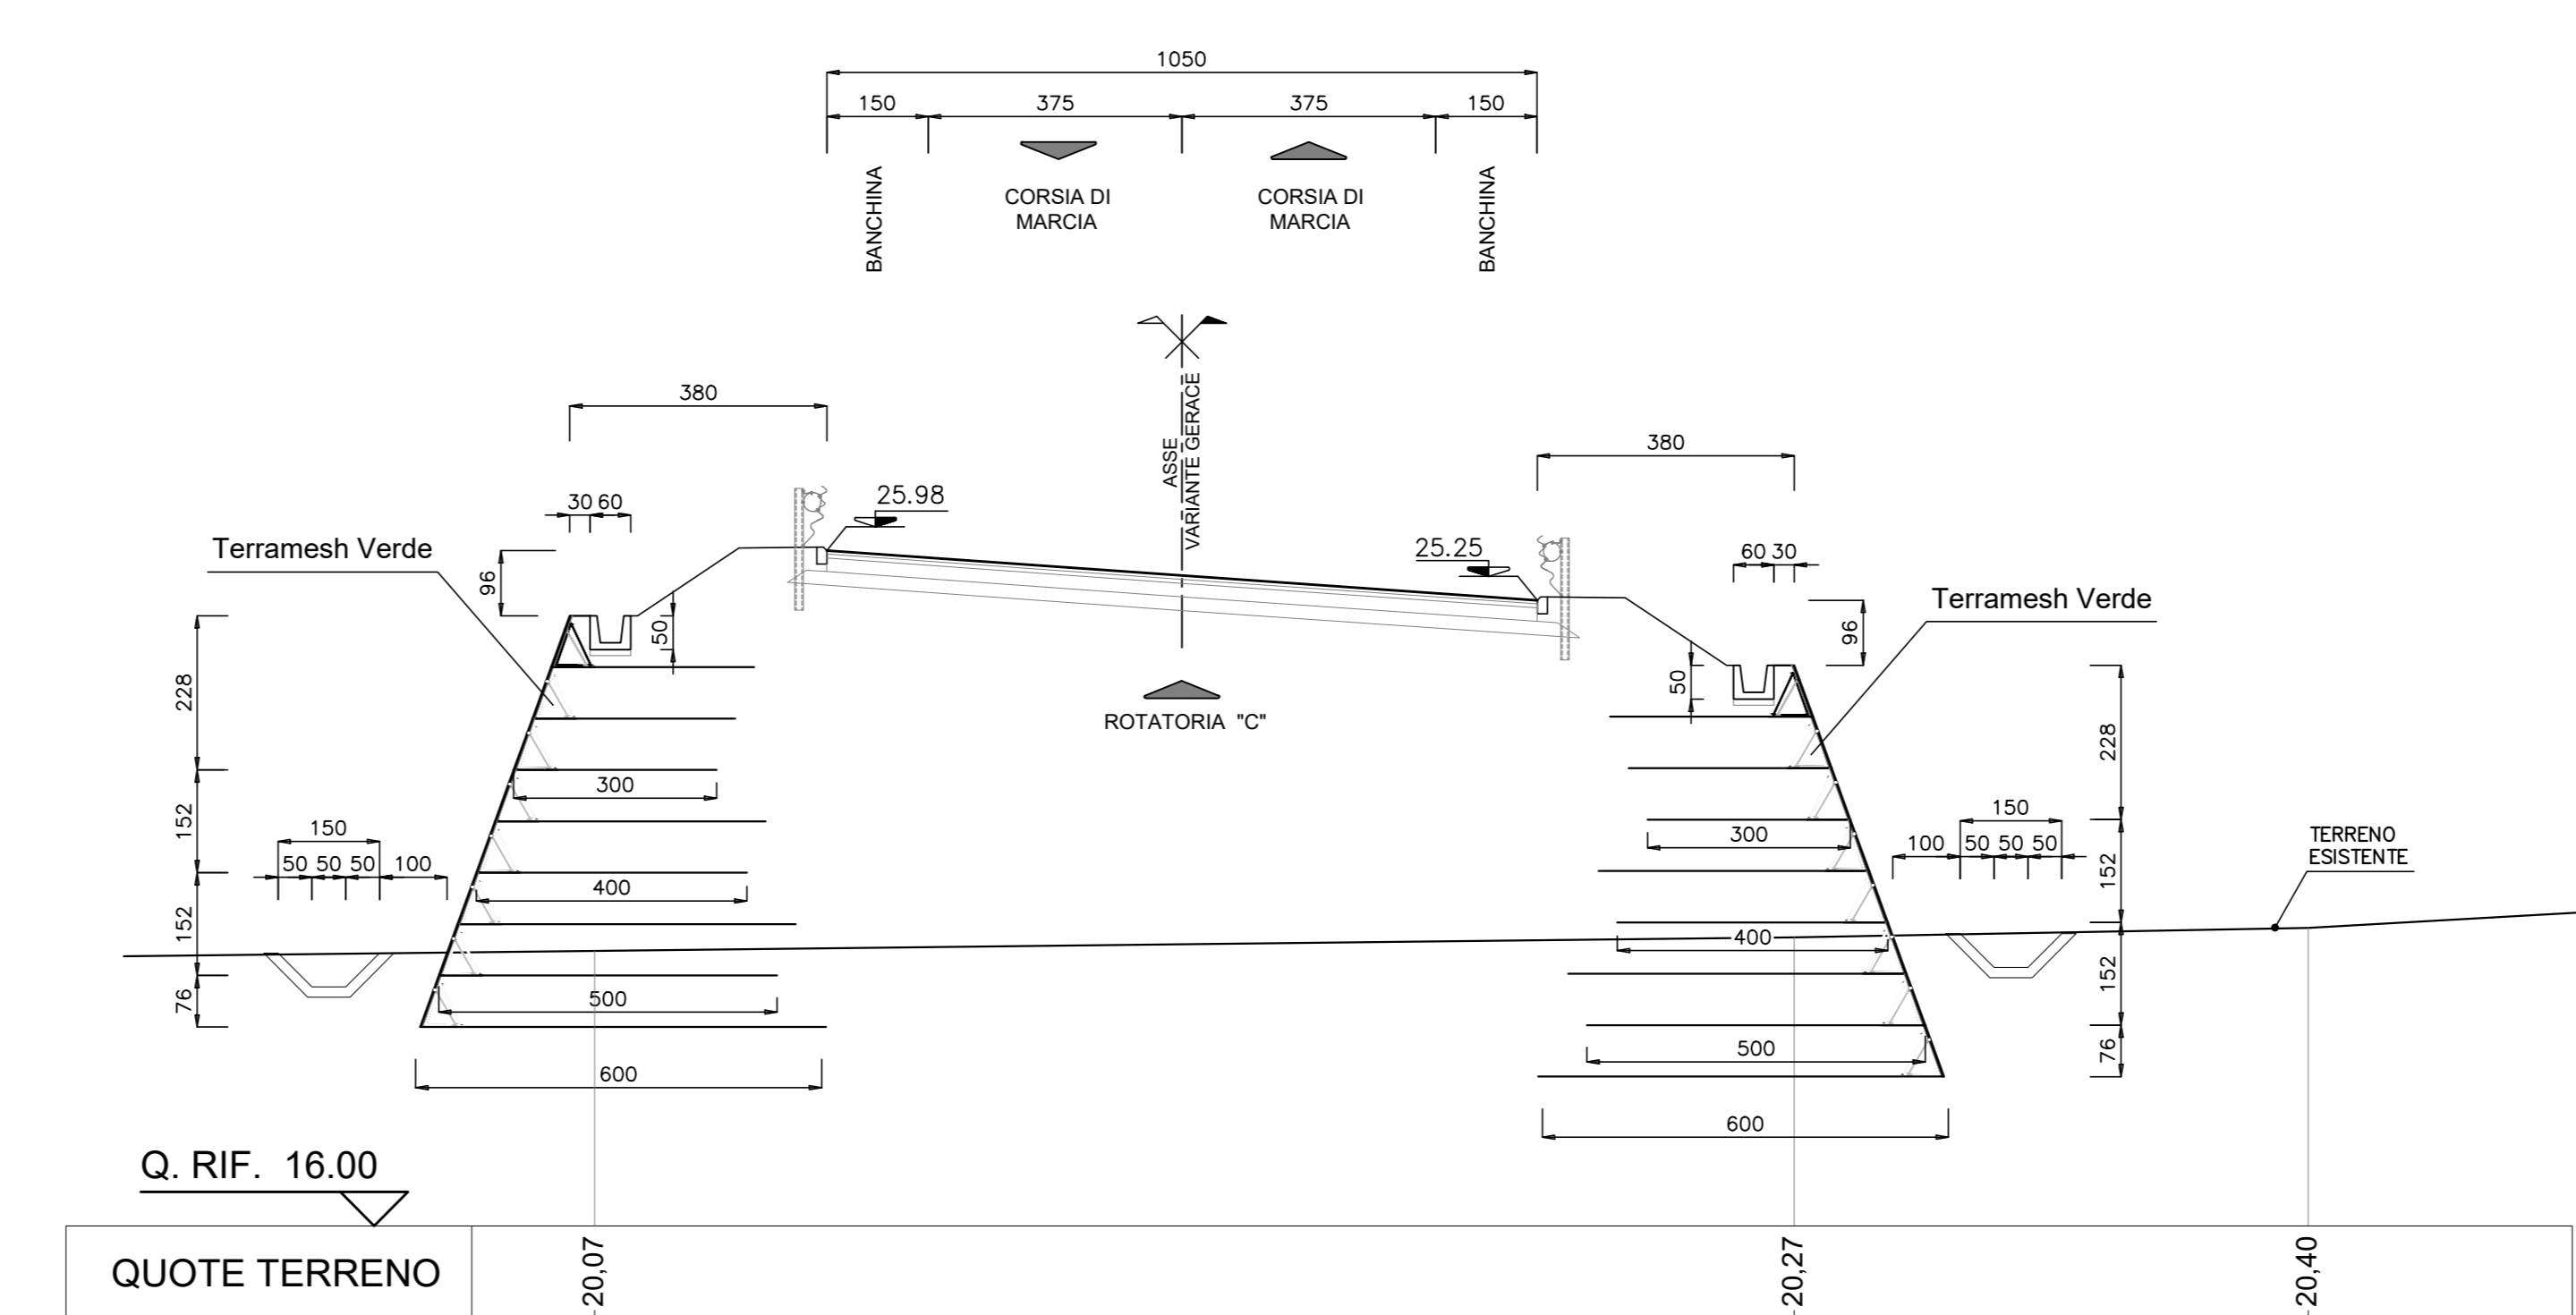



Direzione Tecnica

S.S. 106 "JONICA"
Lavori di realizzazione dell'asta di collegamento in dx idraulica del Torrente Gerace tra la SS 106 VAR/B (Svincolo Gerace) e la SS 106 al km 97+050

PROGETTO DEFINITIVO		COD. C2311
IL PROGETTISTA È RESPONSABILE DELL'ADESIONE DELLE PRESTAZIONI SPECIALISTICHE Ing. Francesco M. LA GARDIA	GRUPPO DI PROGETTAZIONE ST.E s.r.l. Structure and Transport Engineering	Direttore Tecnico Ing. E. Moroni Codice Prof. N. 10202
IL COORDINATORE DELLA SICUREZZA IN FASE DI PROGETTAZIONE Ing. Francesco M. LA GARDIA	Direttore Tecnico Ing. G. Casarini Codice Prof. N. 22927	Direttore Tecnico Ing. G. Casarini Codice Prof. N. 17703
IL GEOLOGO Dott. Geol. Firenze PENNINO Ordine Geol. Lombardi N. 1575	L'ARCHITETTO Dott. Arch. Grazia SAVINO Elnkos MBACT n. 2856 - architetto di 1° fascia ai sensi del D.M. 244/2019	Direttore Tecnico Ing. G. Casarini Codice Prof. N. 17703
IL RESPONSABILE DEL PROCEDIMENTO Ing. Antonio PIRROTTA	Prof. Arch. F. KARRER	Ordine Arch. Roma N. 2007

OPERE D'ARTE MINORI: OPERE DI SOSTEGNO
OS06 - Muro di sostegno in TMV - Planimetria, prospetto e sezioni

CODICE PROGETTO	NOME FILE	REVISIONE	SCALA:
DPF20311	TOD_OS06_STR_D101_B	B	1:100
PROGETTO L.V. PROG. ANNO 0 20	CODICE ELAB. 110101010101010101		
B	EMMISSIONE PER PROCEDURA VASSIVA	Ottobre 2022	STRADA
A	EMMISSIONE	Marzo 2022	STRADA
REV.	DESCRIZIONE	DATA	REDATTO VERIFICATO APPROVATO