



PLANIMETRIA DI PROGETTO



PLANIMETRIA DI TRACCIAMENTO

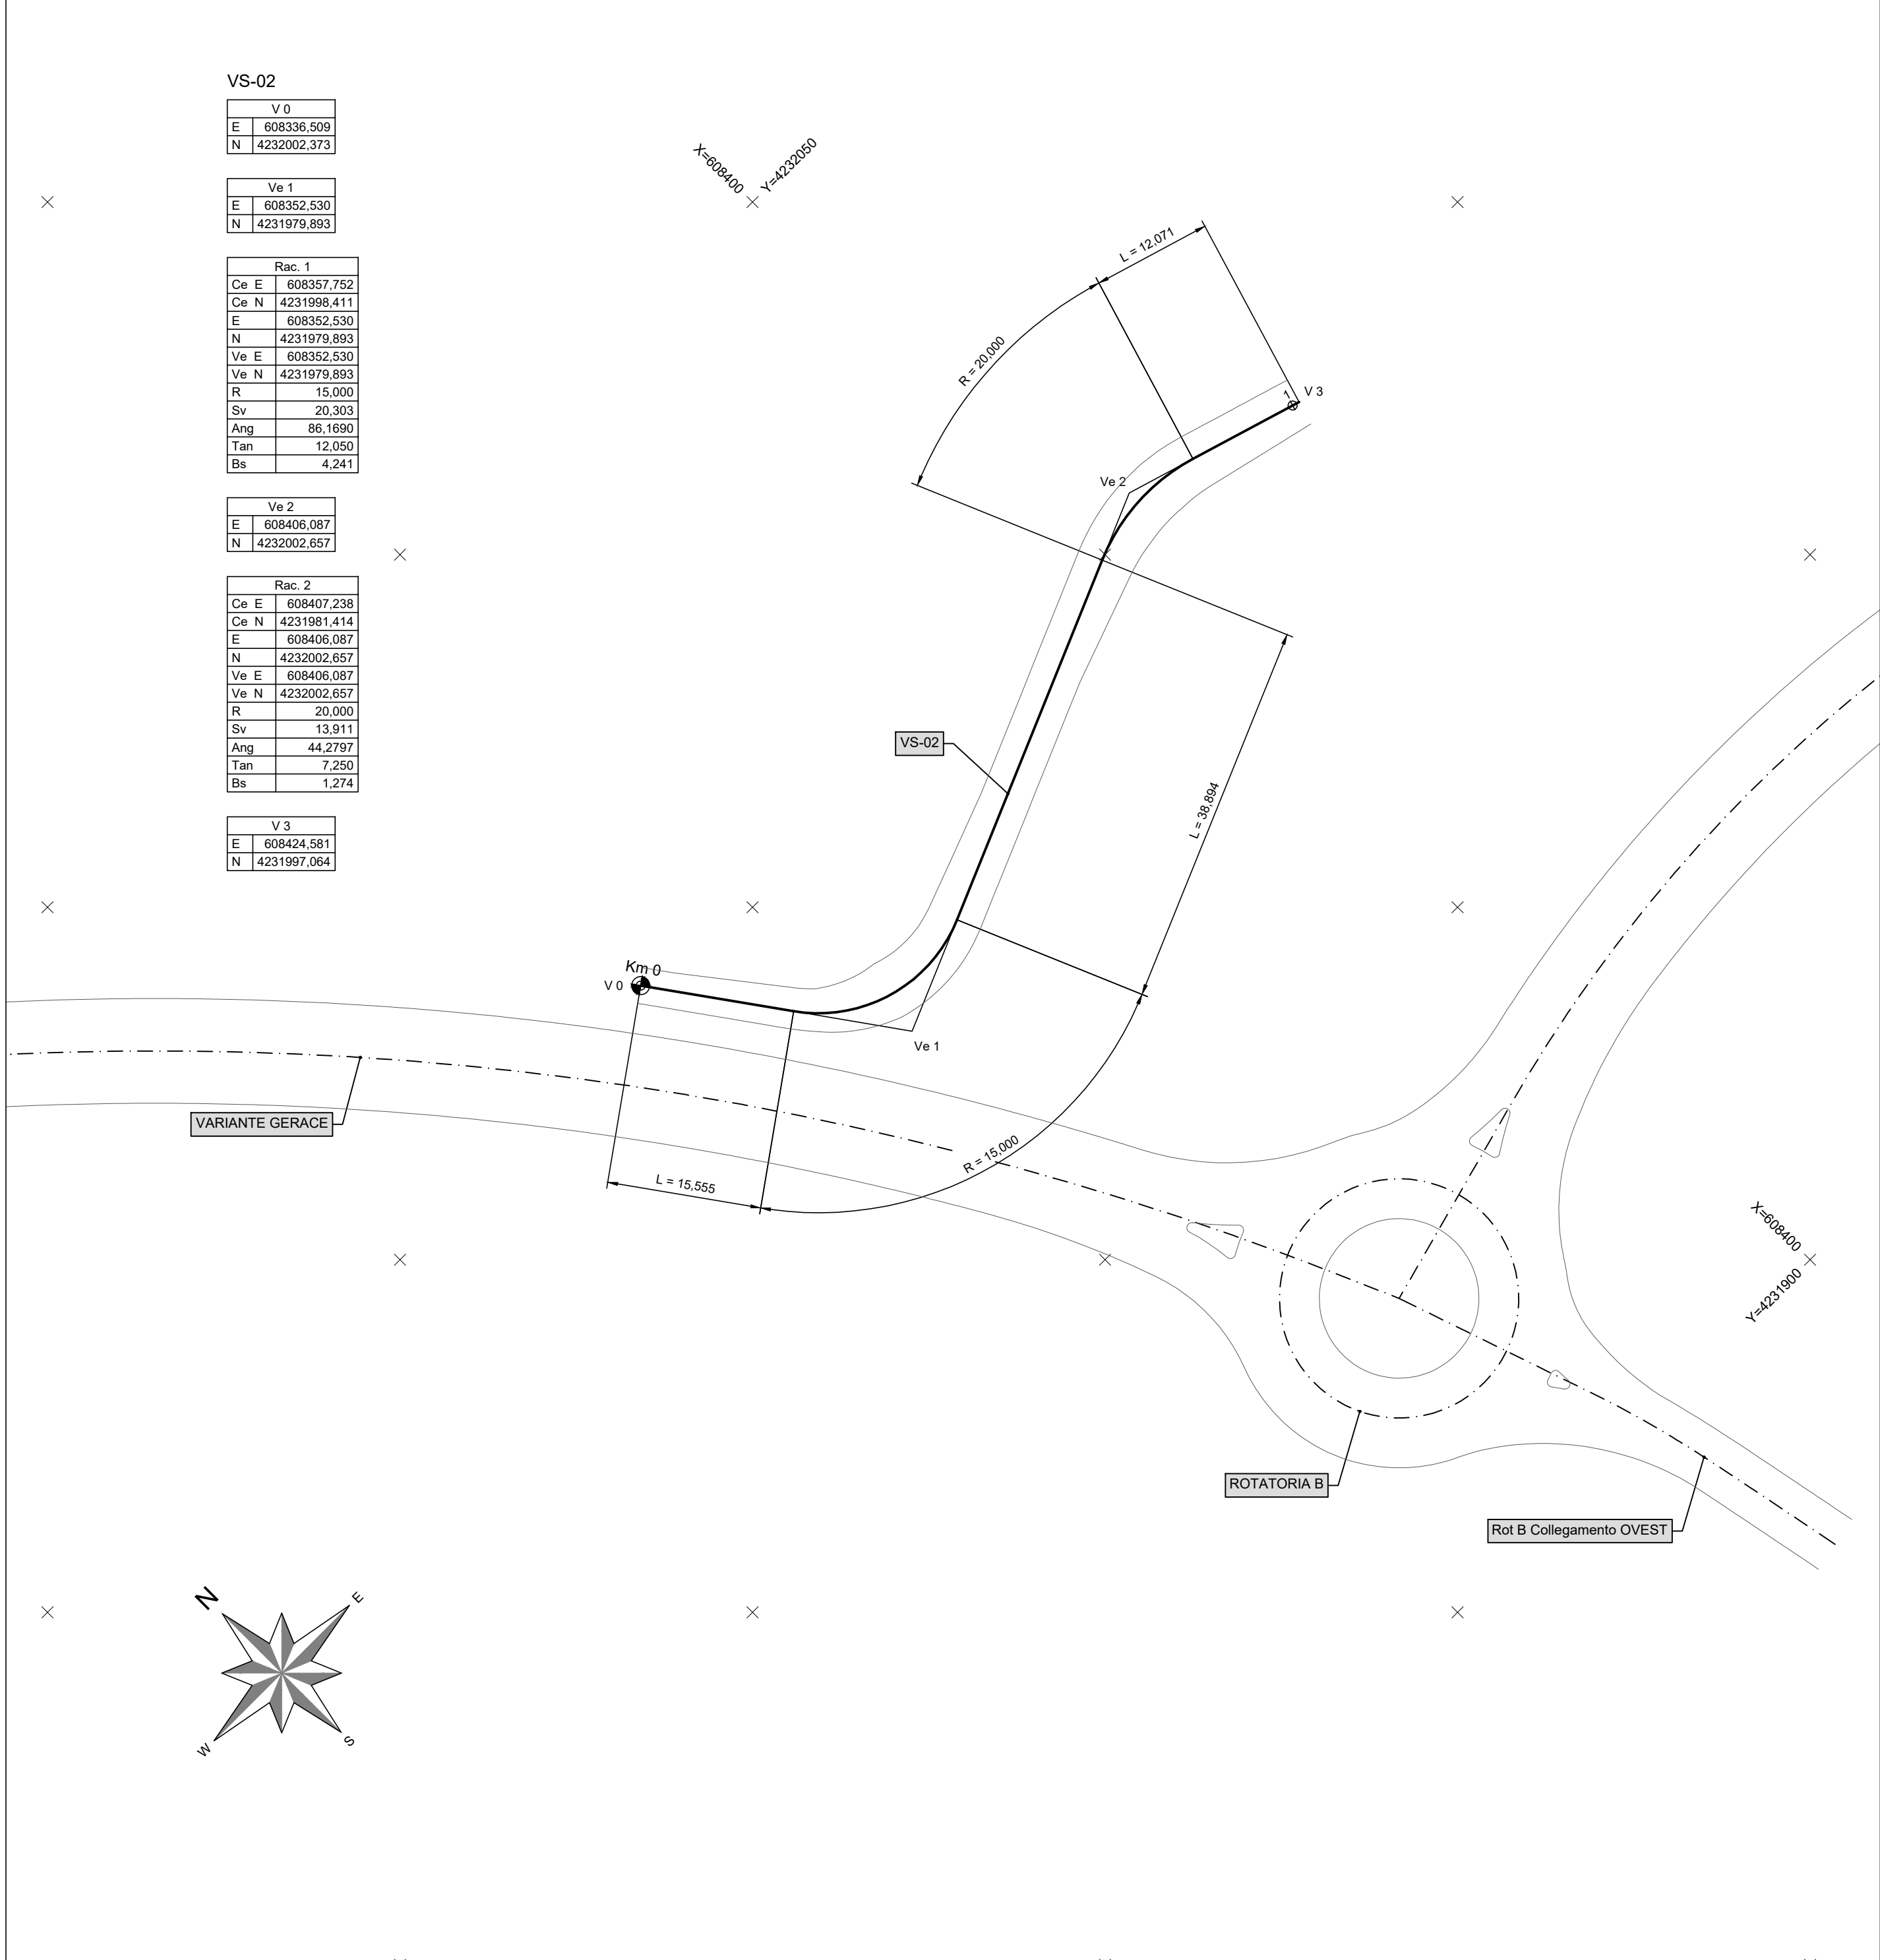


LIVELLETTE	DIFF. DI QUOTA	DISTANZA	PENDENZA
	h = 0.796	L = 22.159	i = 0.032
	h = -8.244	L = 74.945	i = -0.110

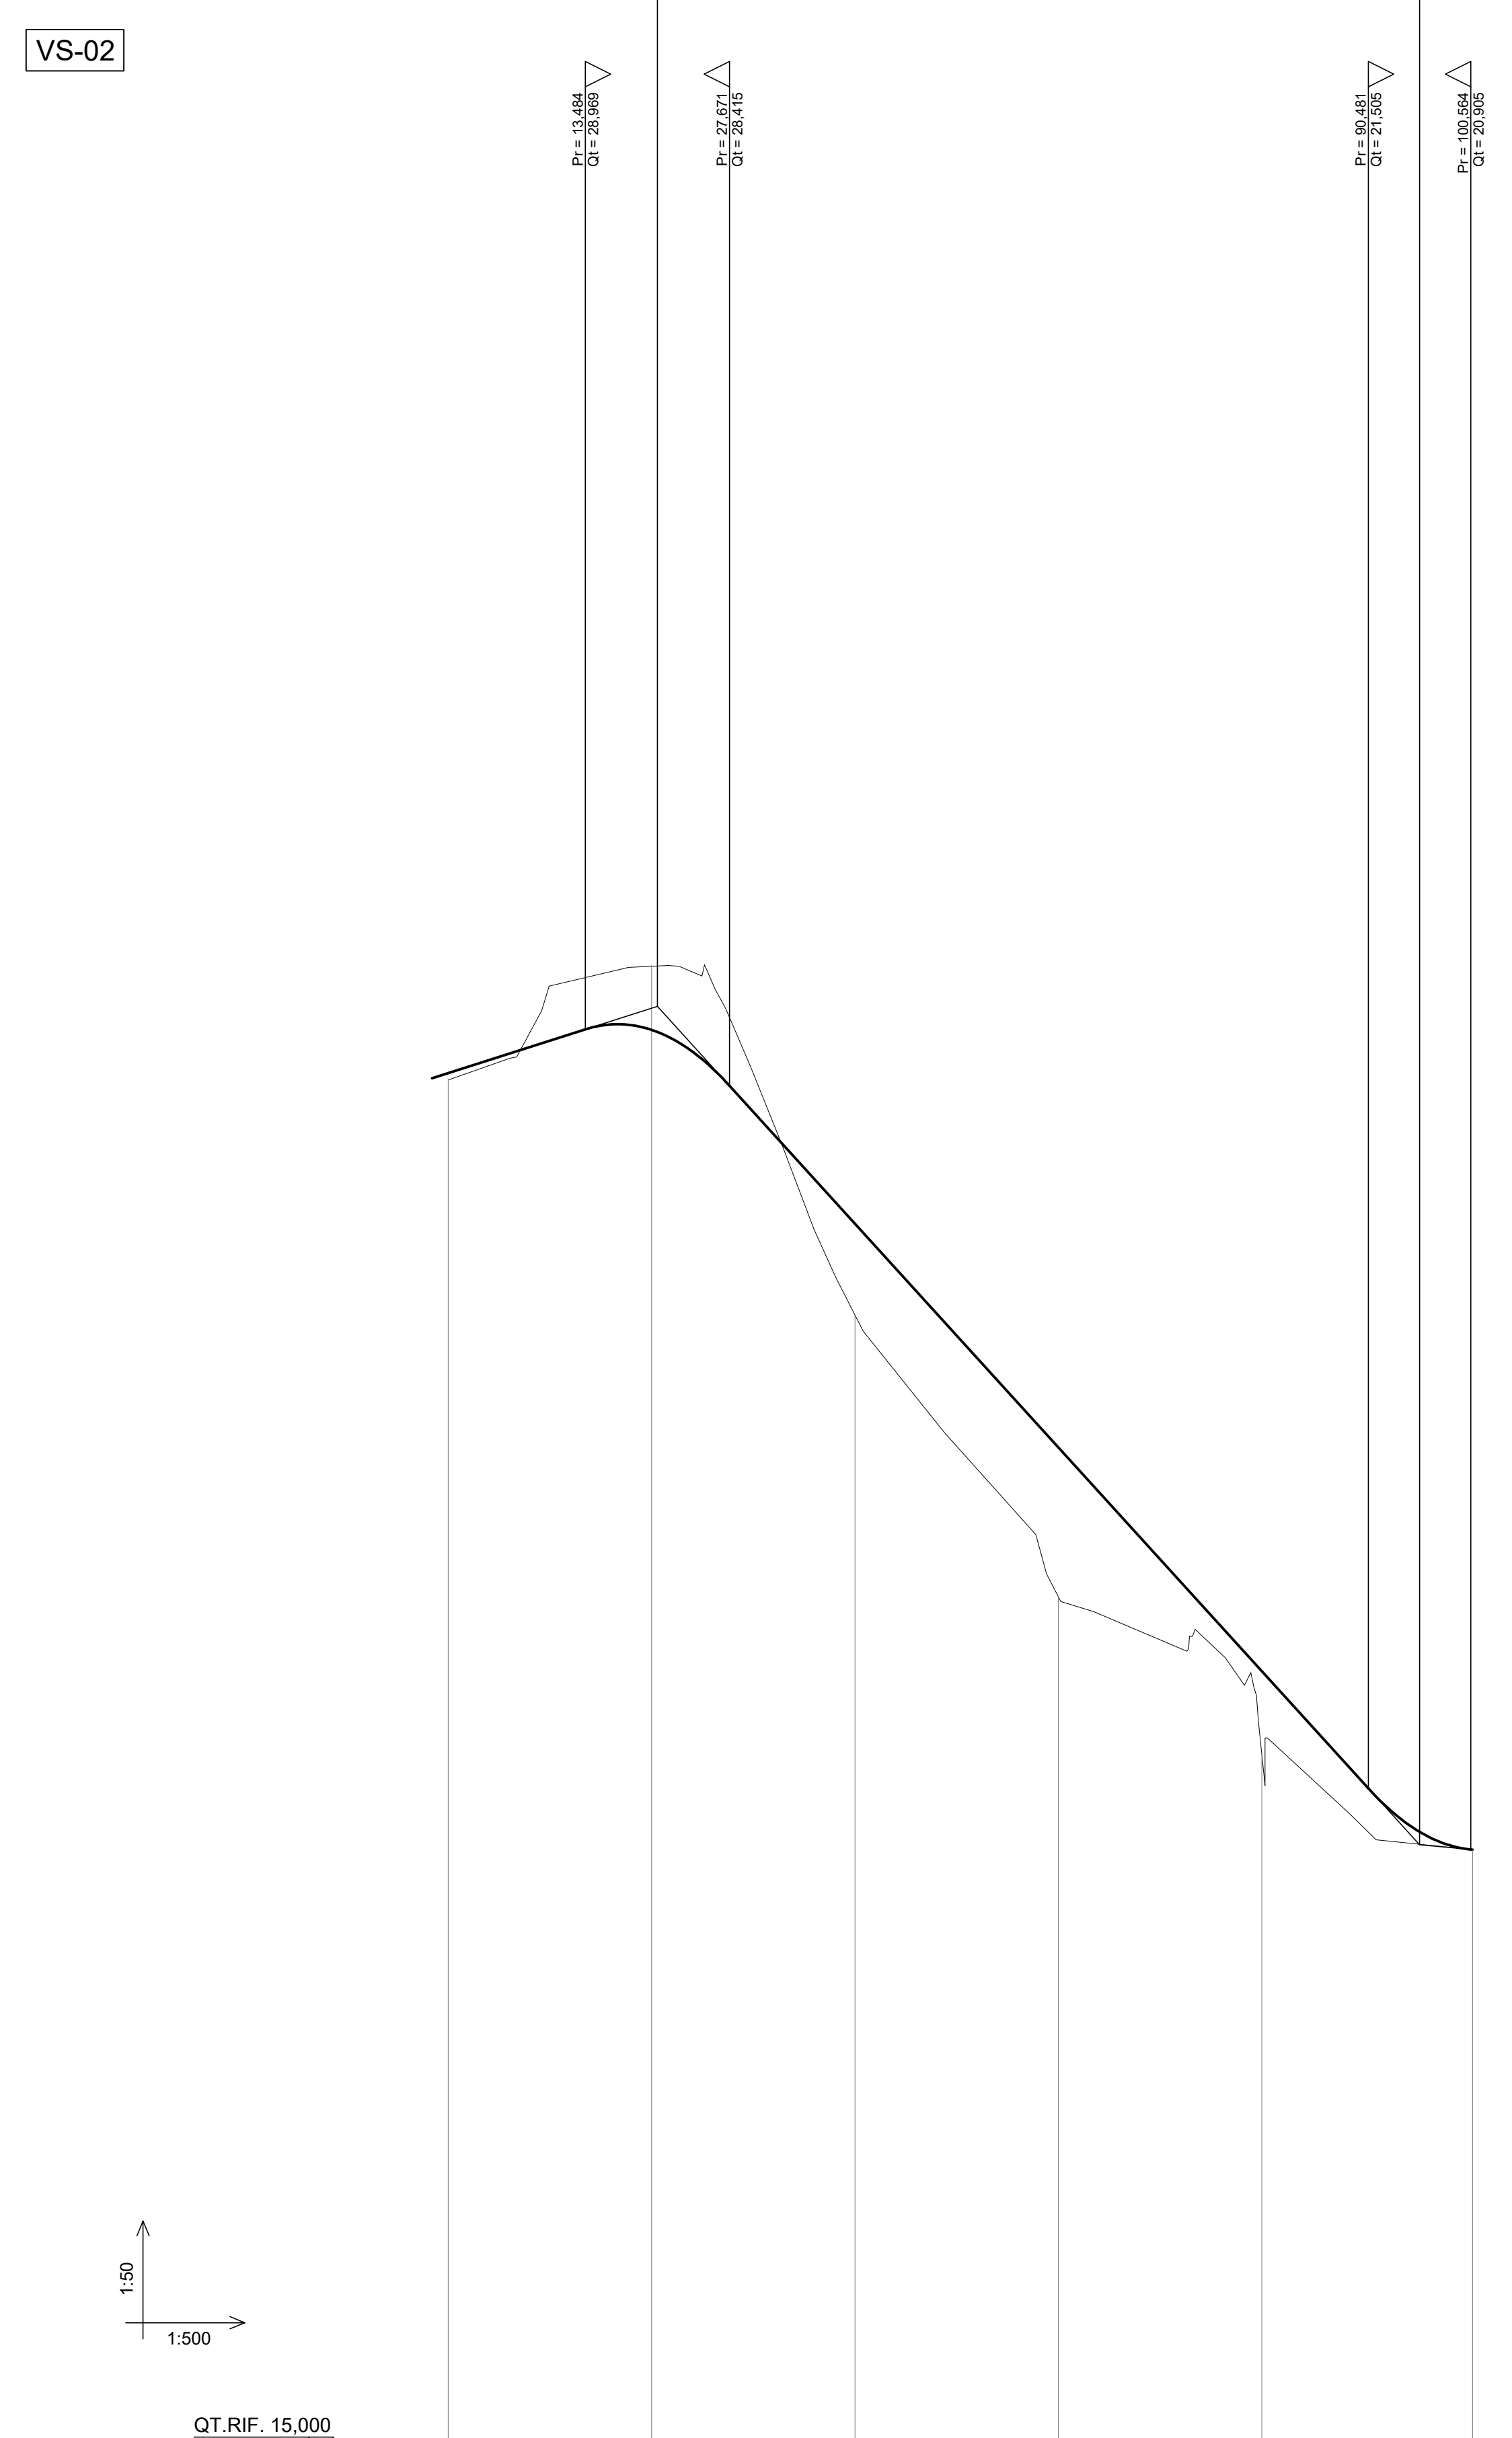

NUMERO SEZIONI	1	2	3	4	5	6
QUOTE PROGETTO	-28.539	-28.004	-27.058	-24.658	-22.058	-20.000
QUOTE TERRENO	-28.670	-28.598	-26.900	-23.590	-21.638	-20.000
ETOMETRICHE	0					
DIST. PARZIALI	20.00	20.00	20.00	20.00	20.73	
PROGRESSIVE	-10.00	-20.00	-40.00	-60.00	-80.00	-100.73
ANDAMENTO PLANIMETRICO	L = 15.555, R = 20.000, L = 38.894, L = 12.071					
ANDAMENTO CIGLI	Sk = 0.025, Sv = 0.025, Sv = 0.025, Sv = 0.025, Sv = 0.025					
Diagramma delle velocità	Vp 22.01, Vp 31.14, Vp 25.44					

QUADRO DI UNIONE

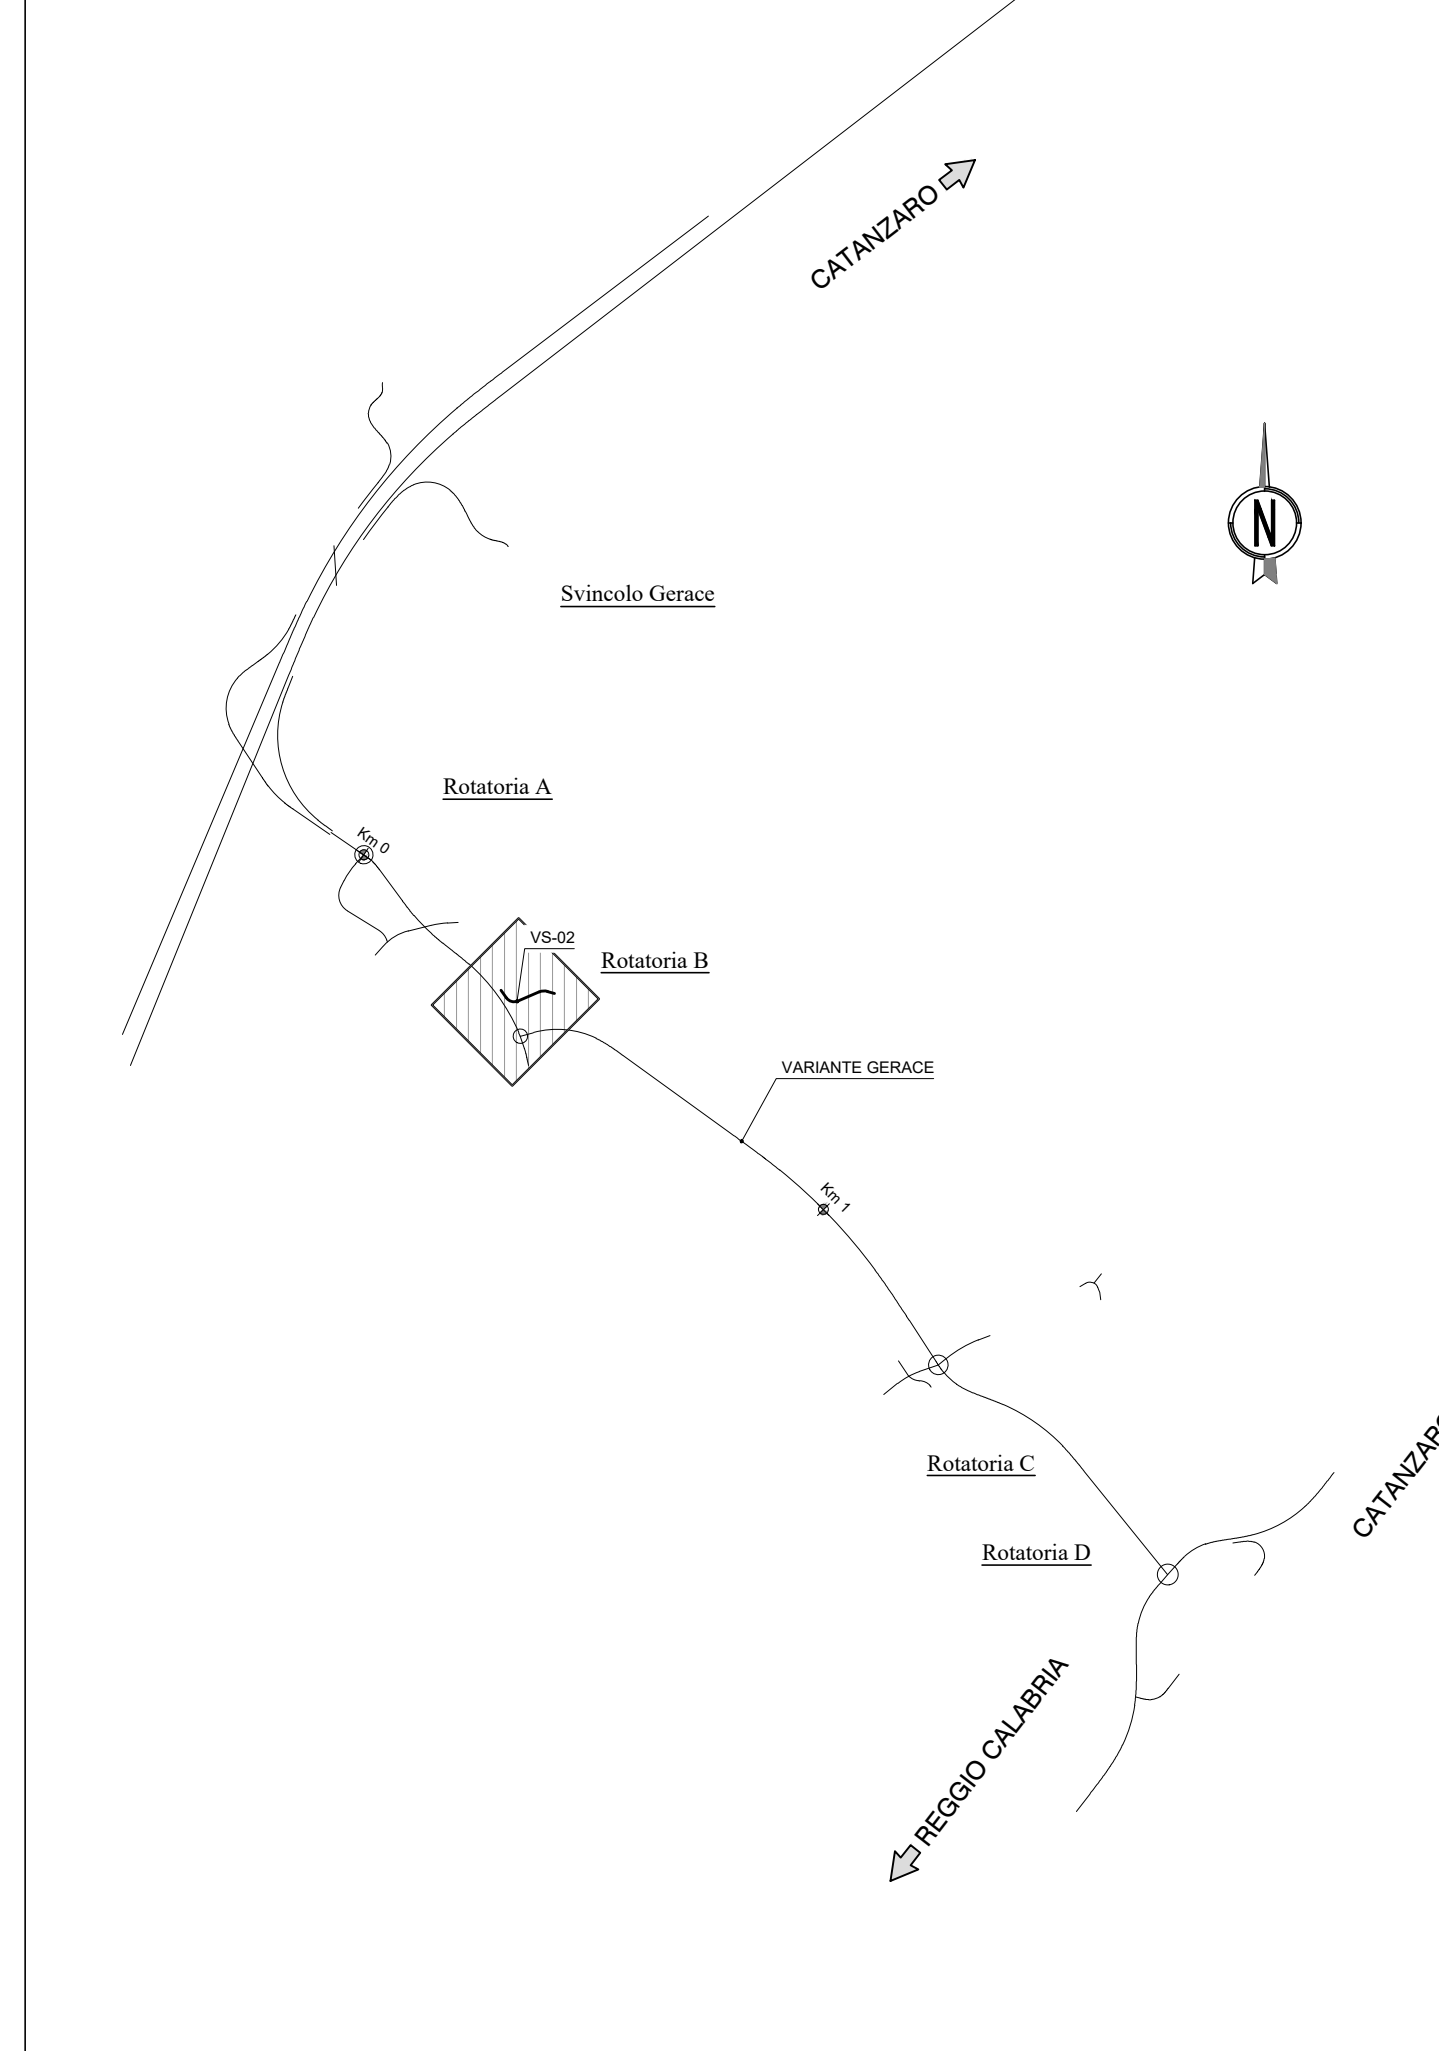

**anas** Direzione Tecnica

**S.S. 106 "JONICA"**  
Lavori di realizzazione dell'asta di collegamento in dx idraulica del Torrente Gerace tra la SS 106 VAR/B (Svincolo Gerace) e la SS 106 al km 97+050

**PROGETTO DEFINITIVO** COD. C2311

PROGETTAZIONE E RESPONSABILE DELL'ITERAZIONE DELLE PRESTAZIONI SPECIALISTICHE  
Ing. Francesco M. LA GARDIA

COORDINATORE DELLA SICUREZZA IN FASE DI PROGETTAZIONE  
Ing. Francesco M. LA GARDIA

IL GEODATO  
Dott. Geol. Firenze PENNINO Ordine Geol. Lombardia N. 1575

L'ARCHITETTURA: Dott.ssa Grazia SAVINO  
Elabor. MIBACT n. 3856 - architetto di fiducia ai sensi del D.M. 244/2019

IL RESPONSABILE DEL PROCEDIMENTO  
Ing. Antonello PIRROTTA

**GRUPPO DI PROGETTAZIONE**

**ST.E** S.p.A. S.r.l.  
Strutture and Transport Engineering  
Direttore Tecnico  
Ing. E. Moroni  
Ordine Ingeg. Roma  
N. 10020

**ROKSOIL** S.p.A.  
Direttore Tecnico  
Ing. G. Cerrantoni  
Ordine Ingeg. Milano  
N. 26967

**E.D.I.N.** S.r.l.  
Società di Ingegneria  
Direttore Tecnico  
Ing. G. Cerrantoni  
Ordine Ingeg. Milano  
N. 17703

Prof. Arch. F. KARRER  
Ordine Arch. Roma  
N. 2097

**PROGETTO STRADALE**  
VIABILITA' SECONDARIA  
VS02-Viabilità al km 0+350 - Planimetria di progetto, tracciamento e profilo longitudinale

CODICE PROGETTO	NOME FILE	REVISIONE	SCALA:
DP20311	T00_PS01_TRA_PF02_C	C	1:500/50

PROGETTO	LIV. PROG.	ANNO	EMISSIONE	REDAZIONE	VERIFICATO	APPROVATO
C	EMMISSIONE PER PROCEDURA VASSIVA	08/09/2022	BRANCO	MORONI	LA CAMERA	
B	EMMISSIONE A SEGUITO RIESAME INTERMEDIO	Luglio 2022	BRANCO	MORONI	LA CAMERA	
A	EMMISSIONE	Marzo 2022	BRANCO	MORONI	LA CAMERA	