PLANIMETRIA DI PROGETTO

PLANIMETRIA DI TRACCIAMENTO

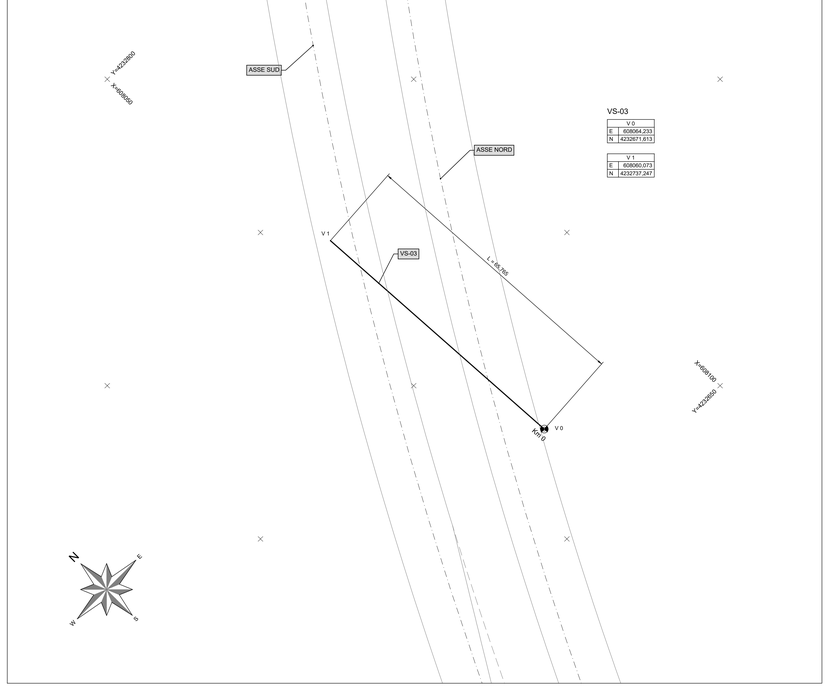

VS-03

V 0	
E	608064.233
N	4232671.613

V 1	
E	608060.073
N	4232737.247

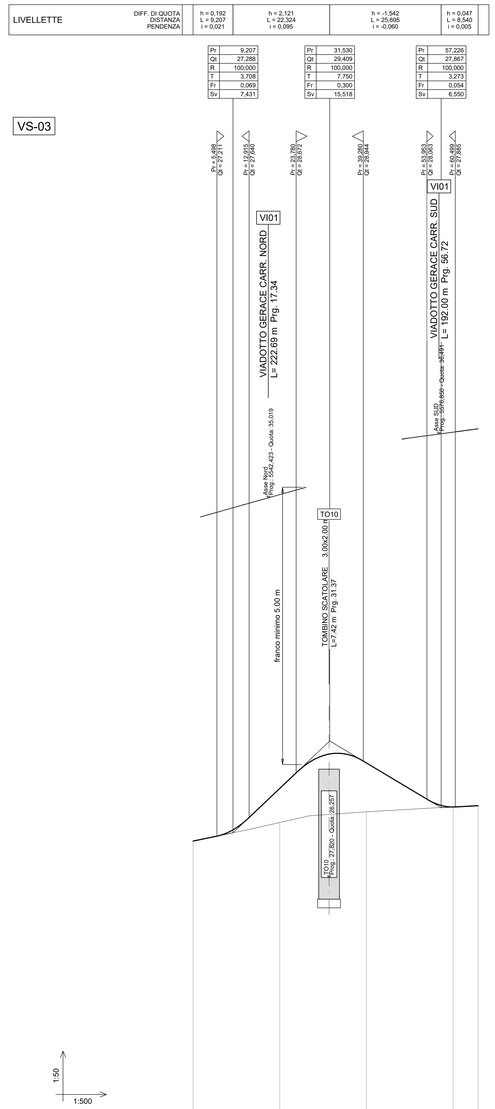

QT.RIF. 20,000

NUMERO SEZIONI	1	2	3	4	5
QUOTE PROGETTO	27,096	28,313	28,000	27,883	27,913
QUOTE TERRENO	27,096	27,531	27,773	27,882	27,922
ETTOMETRICHE	0				
DIST. PARZIALI		20,00	20,00	20,00	5,77
PROGRESSIVE	0,00	20,00	40,00	60,00	65,77
ANDAMENTO PLANIMETRICO	L = 65,765				
ANDAMENTO CIGLI Sx	0,025				0,025
ANDAMENTO CIGLI Dx	-0,025				-0,025
Diagramma delle velocità	40				40
	30	Vp:30,00			30
	20				20

QUADRO DI UNIONE

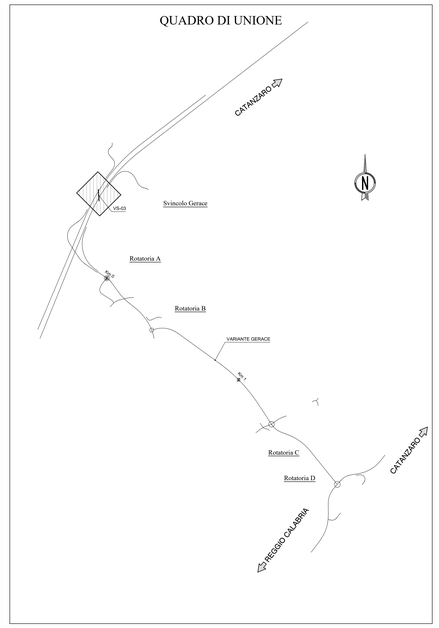

anas — Direzione Tecnica

S.S. 106 "JONICA"

Lavori di realizzazione dell'asta di collegamento
in dx idraulica del Torrente Gerace
tra la SS 106 VAR/B (Svincolo Gerace) e la SS 106 al km 97+050

PROGETTO DEFINITIVO

COD. CZ311

IL PROGETTISTA E RESPONSABILE DELL'INTEGRAZIONE DELLE PRESTAZIONI SPECIALISTICHE
Ing. Francesco M. LA CAMERA

IL COORDINATORE DELLA SICUREZZA IN FASE DI PROGETTAZIONE
Ing. Francesco M. LA CAMERA

IL GEOLOGO
Dott. Geol. Florenzo PENNINO Ordine Geol. Lombardia N. 1575

L'ARCHEOLOGA: Dott.ssa Grazia SAVINO
Elenco MiBACT n. 3856 – archeologo di I^fascia ai sensi del D.M. 244/2019

IL RESPONSABILE DEL PROCEDIMENTO
Ing. Antonella PIRROTTA

GRUPPO DI PROGETTAZIONE

S.T.E. s.r.l. — Structure and Transport Engineering — Direttore Tecnico Ing. E. Moroni, Ordine Ing. Roma N. 10020

ROCKSOIL S.p.A. — Direttore Tecnico Ing. G. Cassani, Ordine Ing. Milano N.20997

E.D.I.N. s.r.l. Società di Ingegneria — Direttore Tecnico Ing. G. Grimaldi, Ordine Ing. Roma N. 17703

Prof. Arch. F. KARRER — Ordine Arch. Roma N. 2697

PROGETTO STRADALE

VIABILITA' SECONDARIE

VS03-Viabilità al km 5+550 Nord - Planimetria di progetto, tracciamento e profilo longitudinale

CODICE PROGETTO		NOME FILE	REVISIONE	SCALA:
PROGETTO	LIV. PROG. ANNO	T00_PS01_TRA_PF03_C		
DPCZ0311	D 20	CODICE ELAB. T00PS01TRAPF03	C	1:500/50

REV.	DESCRIZIONE	DATA	REDATTO	VERIFICATO	APPROVATO
C	EMISSIONE PER PROCEDURA VASSVIA	Ottobre 2022	BIANCO	MORONI	LA CAMERA
B	EMISSIONE A SEGUITO RIESAME INTERMEDIO	Luglio 2022	BIANCO	MORONI	LA CAMERA
A	EMISSIONE	Marzo 2022	BIANCO	MORONI	LA CAMERA