


LIVELLETTE	DIFF. DI QUOTA DISTANZA PENDENZA	h = 0.982 L = 307.888 i = -0.003	h = 4.630 L = 231.482 i = -0.020
------------	--	--	--

ASSE NORD

TRATTO DI PROSECUZIONE DEL ML1

Pv	5612.115
Cx	34.829
R	10000.000
T	55.471
Ft	0.365
Sv	170.966


Pv	5843.507
Cx	35.199
R	5000.000
T	55.196
Ft	0.322
Sv	113.529

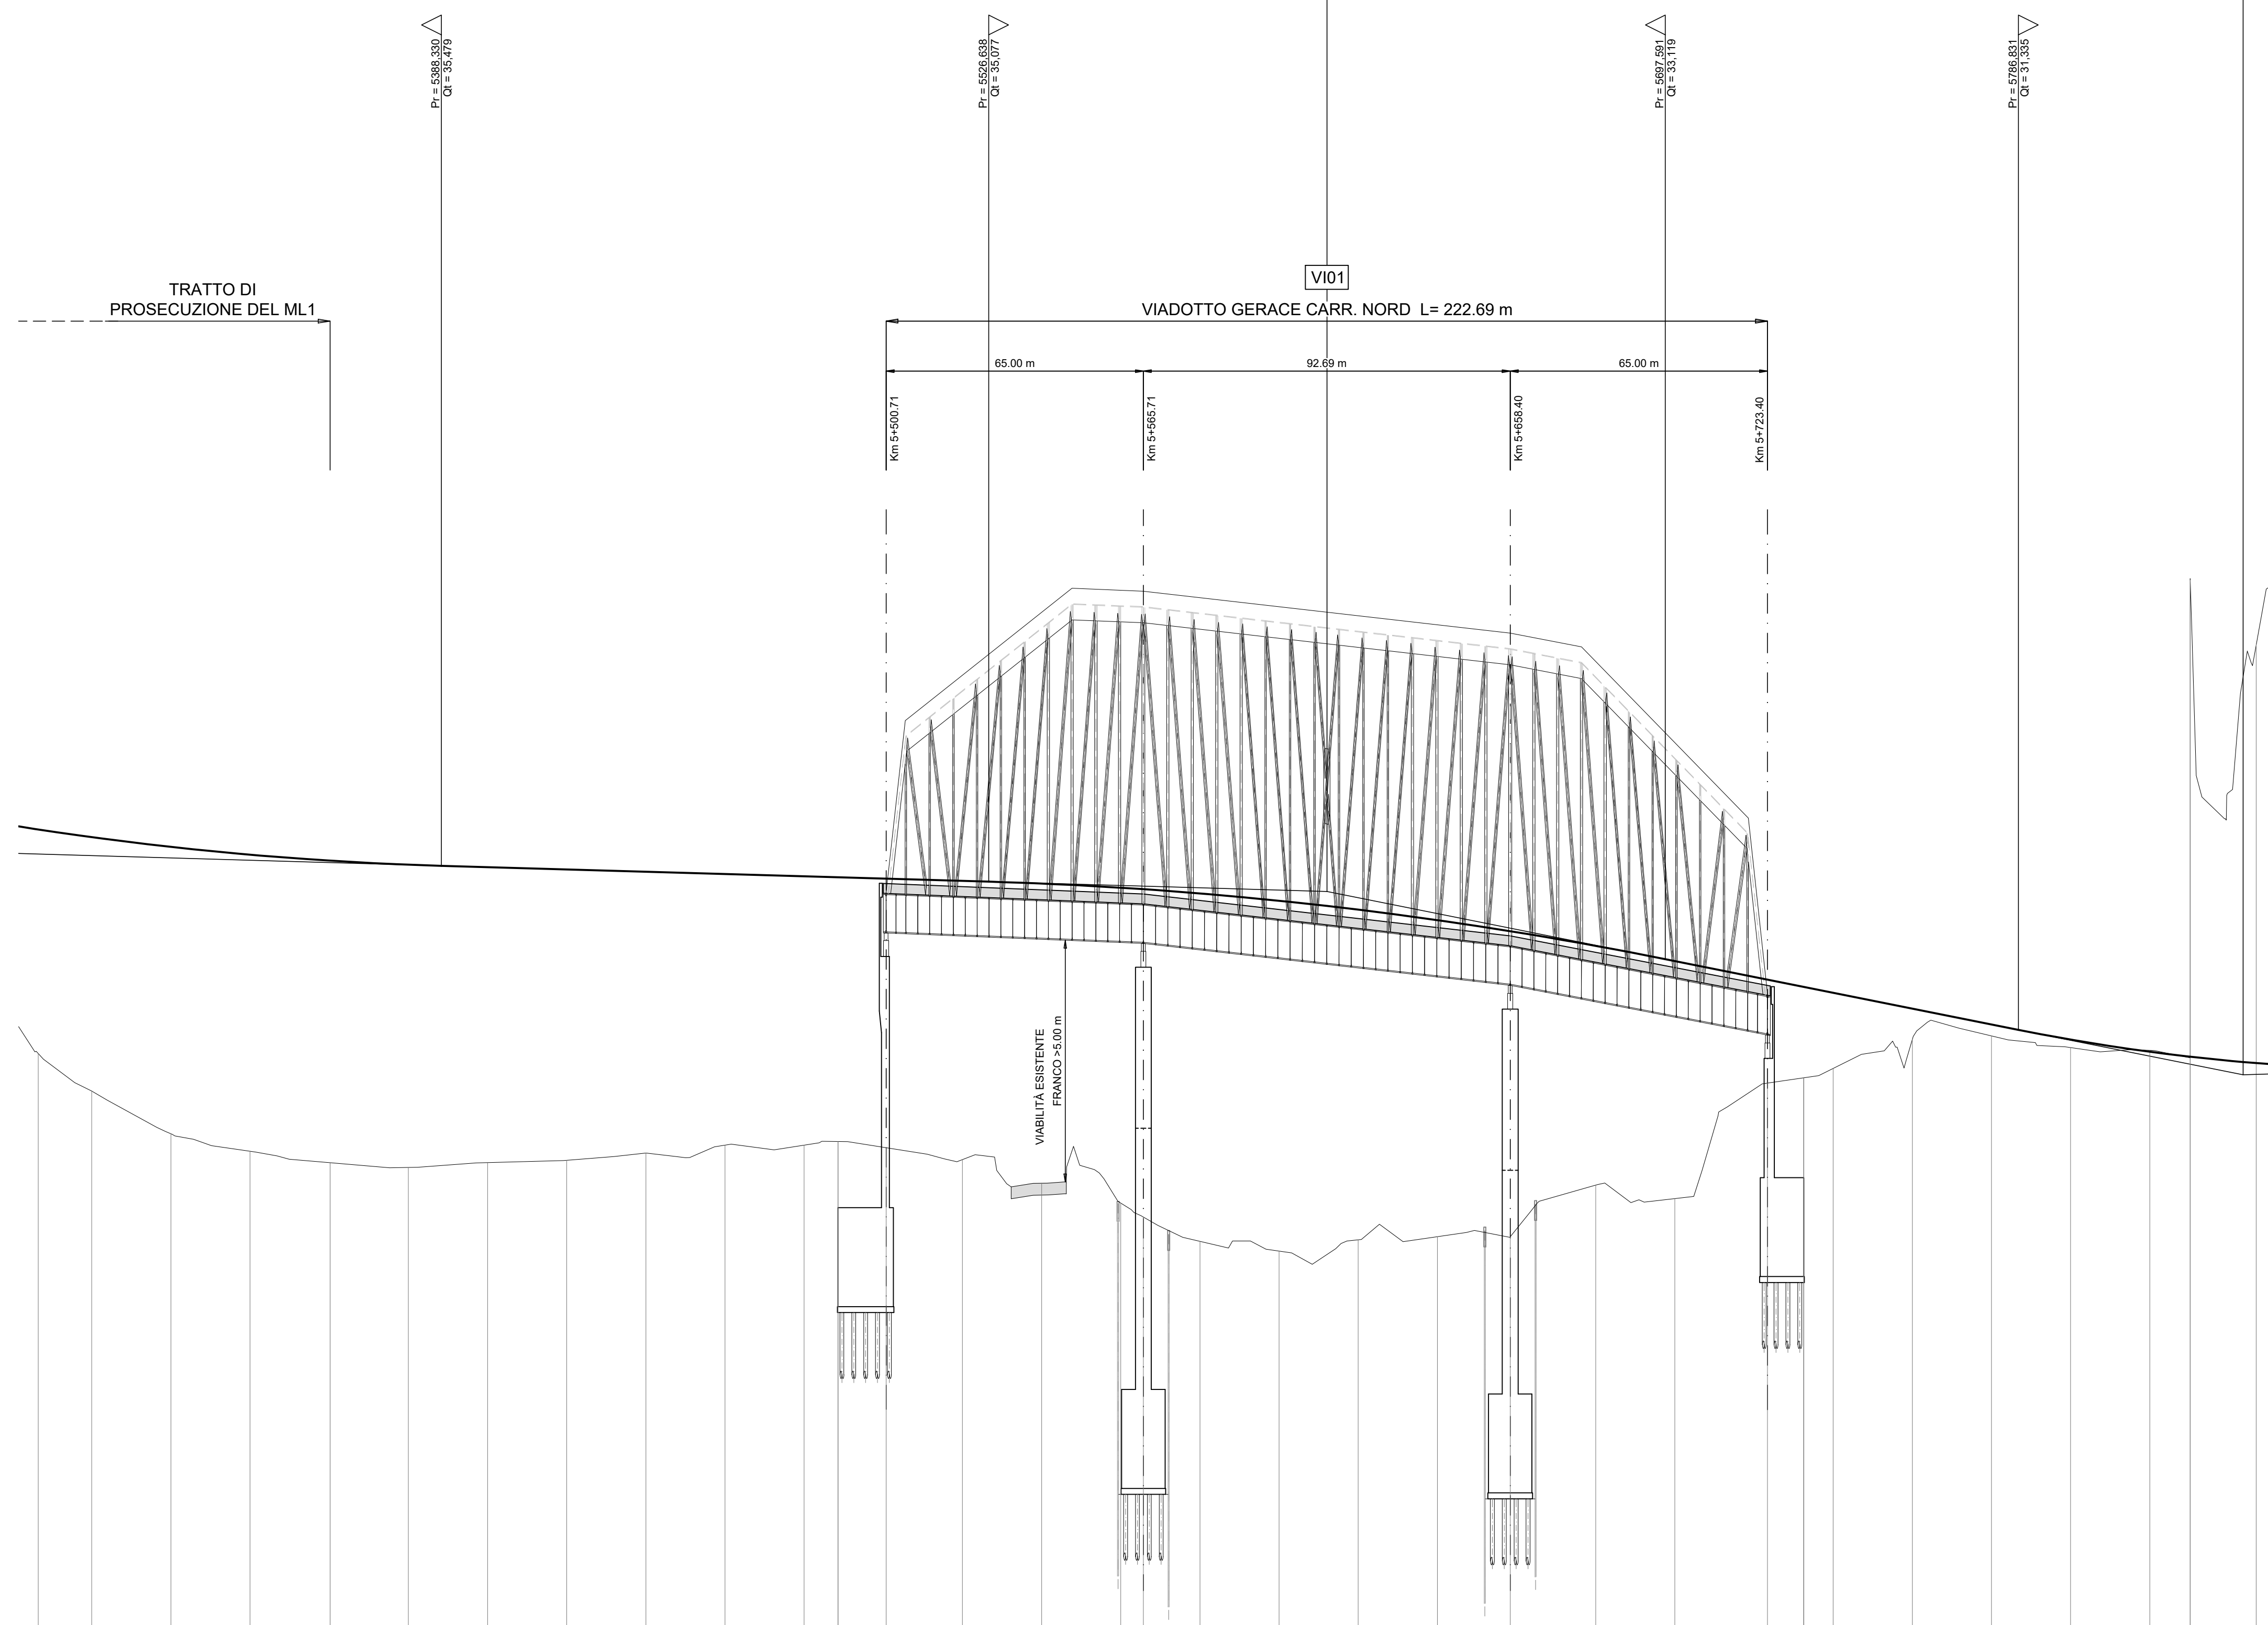

1:1000

QT. RIF. 0.000

NUMERO SEZIONI	1	2	3	4	5	6	7	8	9	10	11	12	13	14	15	16	17	18	19	20	21	22	23	24	25	26	27	28	-				
ETTOMETRICHE	03		04			05					06					07					08												
DIST. PARZIALI	13.54	20.00	20.00	20.22	19.76	20.00	20.00	20.00	20.00	20.00	20.00	6.54	12.15	14.29	20.00	20.00	20.00	18.40	21.60	20.00	23.40	9.15	7.43	20.00	20.00	20.00	20.00	10.19	16.70				
ANDAMENTO PLANIMETRICO	L = 686.950		A = 307.888 Sv = 192.845																												R = 520.000 Sv = 384.221		
ANDAMENTO CIGLI	Sx	-----																												0.057	-----		
	Dx	-----																												-0.057	-----		
Diagramma delle velocità	130	-----																												Vp 120.00	-----		110

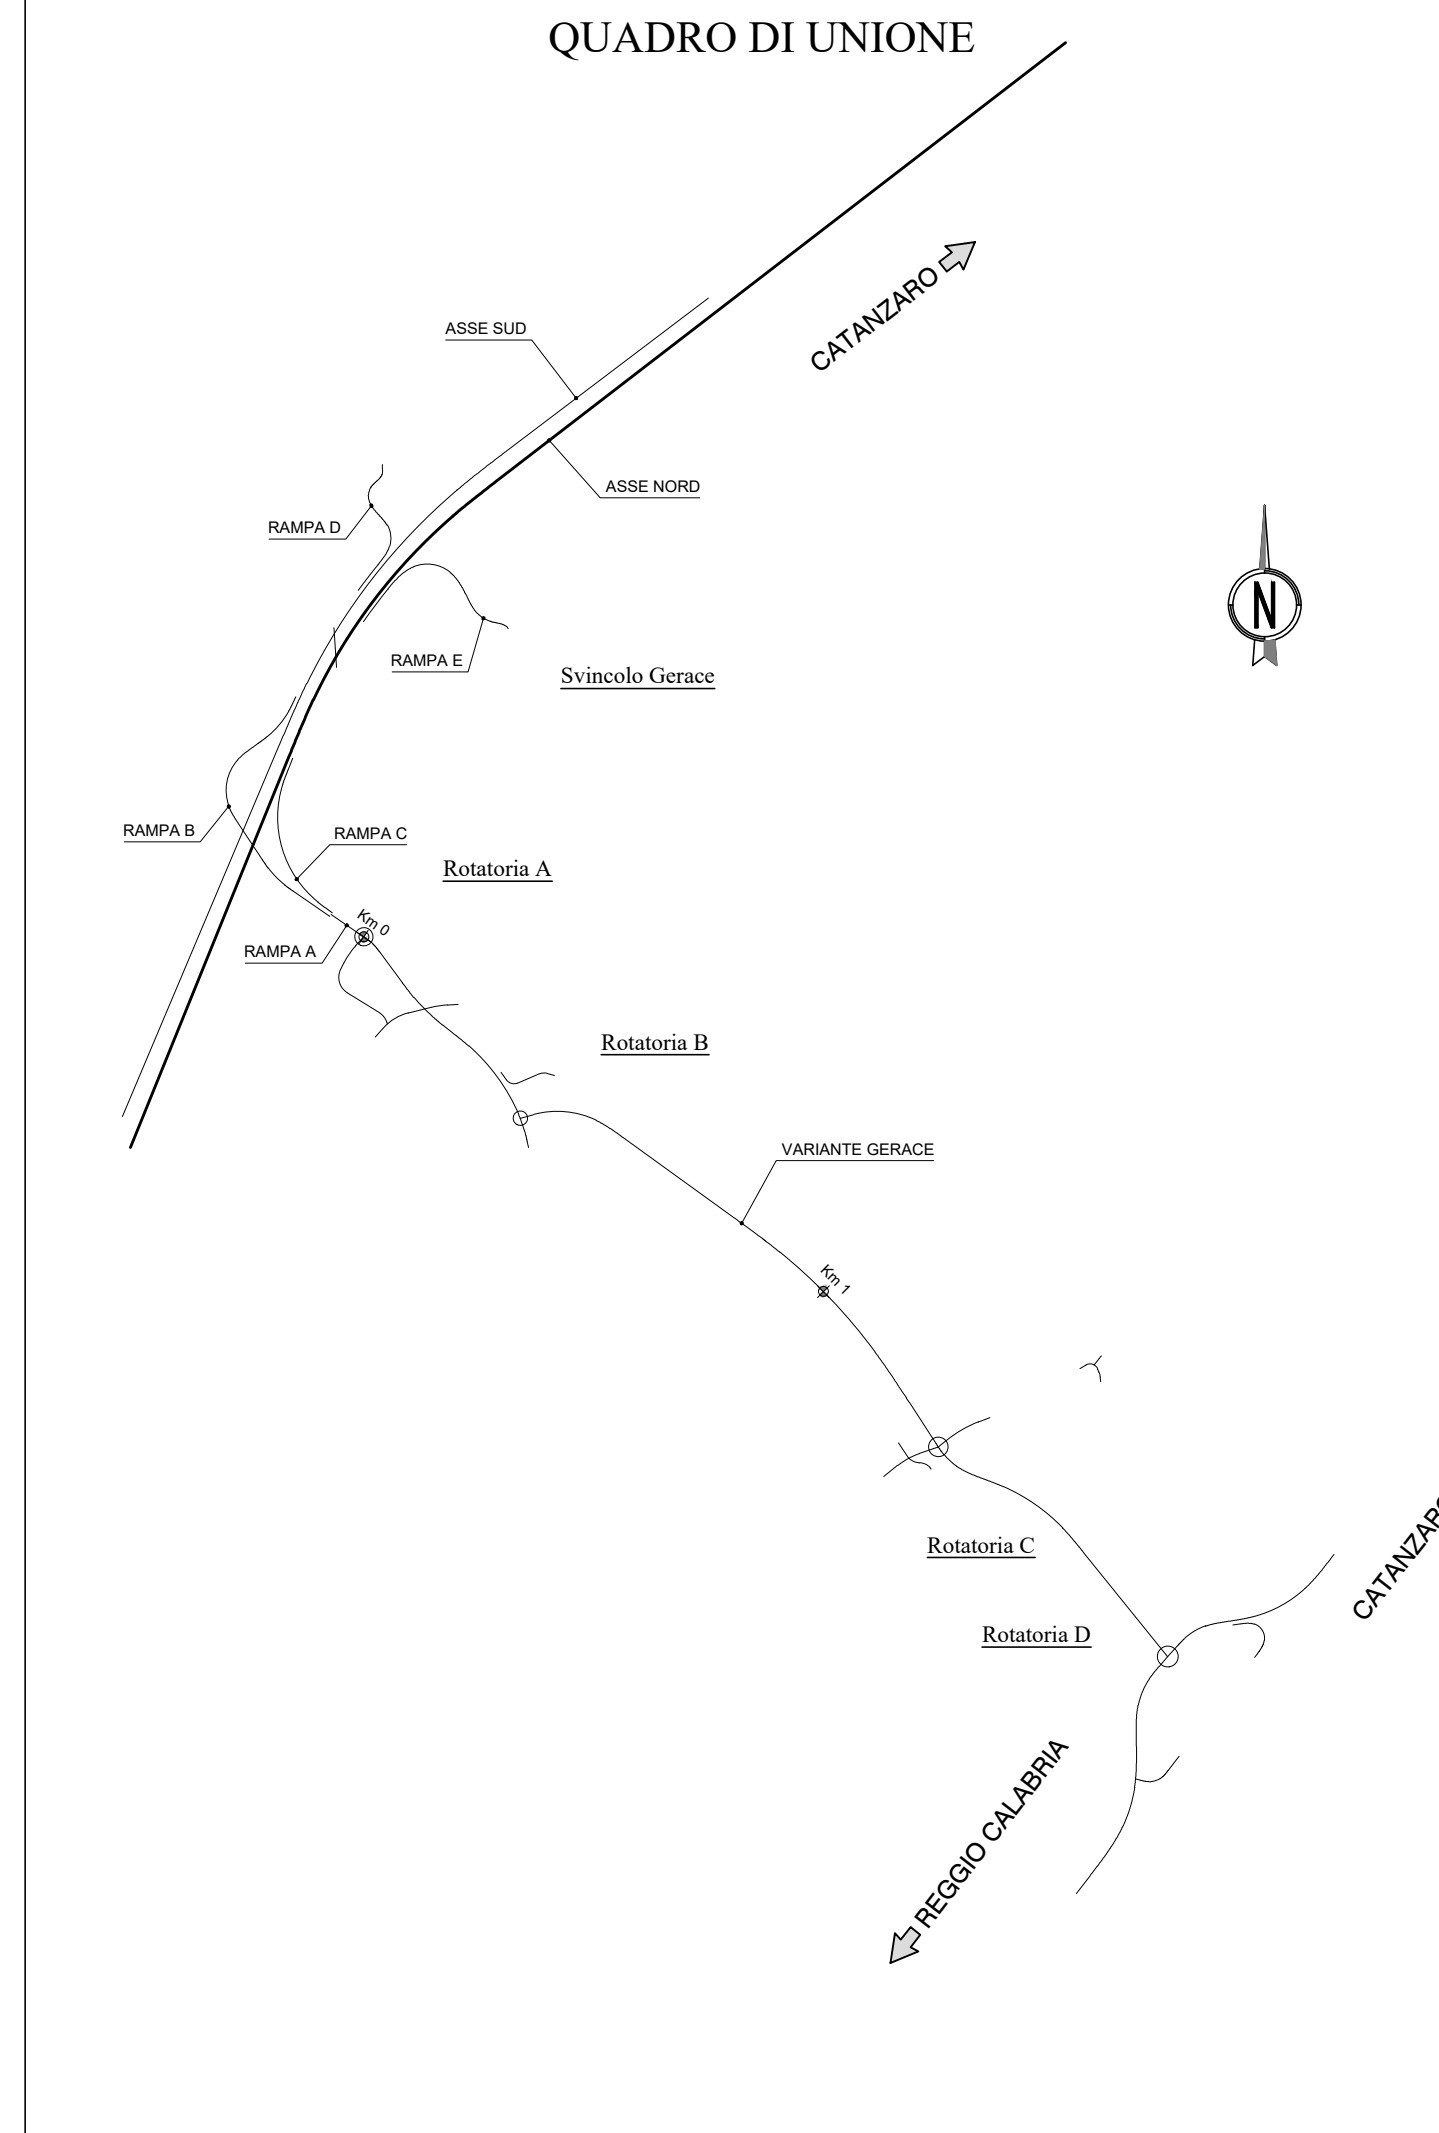

anas Direzione Tecnica

S.S. 106 "JONICA"
Lavori di realizzazione dell'asta di collegamento
in dx idraulica del Torrente Gerace
tra la SS 106 VAR/B (Svincolo Gerace) e la SS 106 al km 97+050

PROGETTO DEFINITIVO

IL PROGETTISTA È RESPONSABILE DELL'ADESIONE DELLE PRESTAZIONI SPECIALISTICHE Ing. Francesco M. LA GARDIA	GRUPPO DI PROGETTAZIONE ST.E s.r.l. Structure and Transport Engineering Direttore Tecnico Ing. E. Moroni Codice Reg. Imp. n. 10020
IL COORDINATORE DELLA SICUREZZA IN FASE DI PROGETTAZIONE Ing. Francesco M. LA GARDIA	ROKSOUL S.p.A. Direttore Tecnico Ing. G. Ciommi Codice Reg. Imp. n. 26967
IL GEODATA Dott. Geol. Firenze PENNINO Ordine Geol. Lombardo N. 1575	E.D.I.N. s.r.l. Società di Ingegneria Direttore Tecnico Ing. G. Ciommi Codice Reg. Imp. n. 17703
L'ARCHITETTICA: Dott.ssa Graziella SAVINO Elnova MEBACT n. 3856 - architetto di l'Assisi al sensi del D.M. 244/2019	Prof. Arch. F. KARRER Ordine Arch. Roma n. 2007

PROGETTO STRADALE
SVINCOLO DI GERACE
Profilo longitudinale - Asse Nord

CODICE PROGETTO	NOME FILE	REVISIONE	SCALA:
PROGETTO: 00000000	T00_SV01_TRA_FP01_C	01	1:1000/100
ELAB.: 00000000	CODICE ELAB. T00_SV01_TRA_FP01		
REV.	DESCRIZIONE	DATA	REDATTO VERIFICATO APPROVATO
C	EMMISSIONE PER PROCEDURA VALSIVIA	Ottobre 2022	BRANCO MORONI LA CAMERA
B	EMMISSIONE A SEGUITO RIESAME INTERMEDIO	Luglio 2022	BRANCO MORONI LA CAMERA
A	EMMISSIONE	Marzo 2022	BRANCO MORONI LA CAMERA