


TRATTO "A" TRATTO "B"

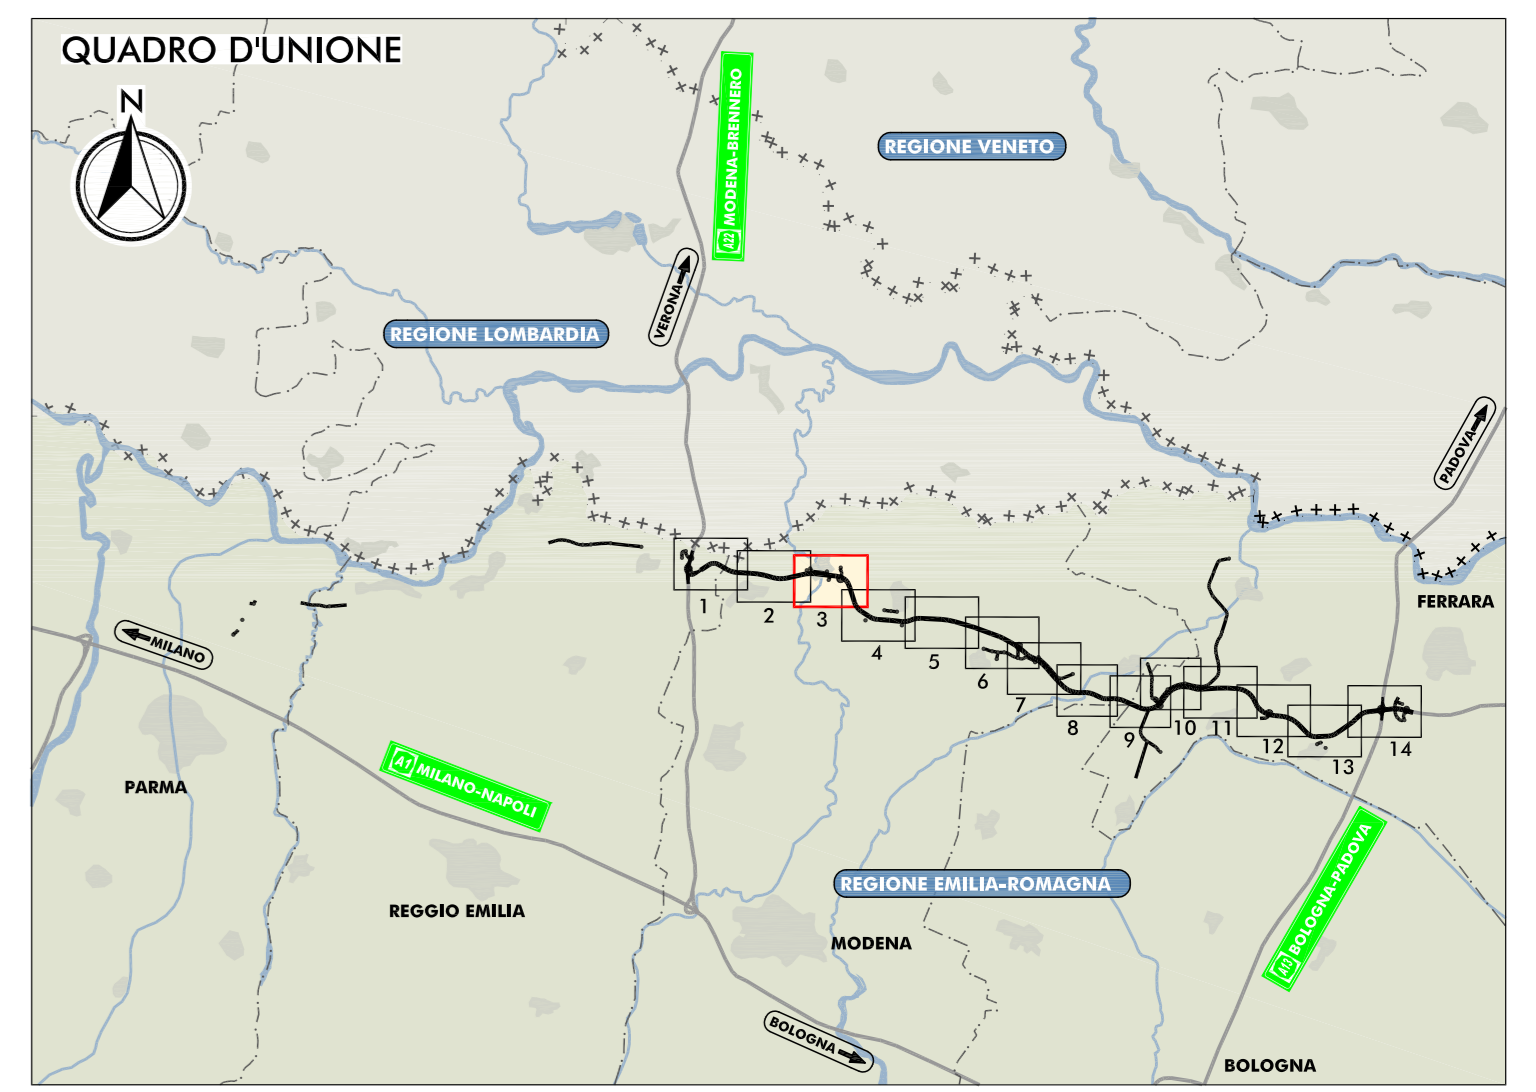

LEGGENDA

TERRITORIO

- CONFINI REGIONALI
- CONFINI PROVINCIALI
- CONFINI COMUNALI
- CORSI D'ACQUA E PRESENZE IDROGRAFICHE PRINCIPALI

INFRASTRUTTURE DI PROGETTO

- TRACCIATO AUTOSTRADALE DI PROGETTO
- INTERVENTI LOCALI DI COLLEGAMENTO VIARIO AL SISTEMA AUTOSTRADALE
- VIABILITÀ DI ADDIZIONE AL SISTEMA AUTOSTRADALE

INFRASTRUTTURE ESISTENTI

- AUTOSTRADE
- FERROVIE

MAPPATURA DELLE ISOFONICHE

LIVELLO DI RUMORE LEQ NOTTURNO IN DB(A)

70
65
60
55 LIMITE NOTTURNO - DPR 142/2004
50
45
40
35

RICETTORE OGGETTO DI CENSIMENTO

BN BONDENO (FE)
BR BRESCELLO (FE)
CT CANTO (FE)
CN CONCORDIA (MO)
FR FERRARA (FE)
FN FINALE EMILIA (MO)
GS GUASTALLA (FE)
LZ LUZZARA (FE)
MD MEDOLA (MO)
MB MIRABELLO (FE)
MR MIRANDOLA (MO)
ME MEZZANO (FE)
NV NOVI DI MODENA (MO)
PA PARMA (FE)
PG POGGIO RENAIKO (FE)
RG REGGIOLO (FE)
RO ROLO (FE)
SN SAN FELICE SUL PANARO (MO)
SP SAN POSSIDONIO (MO)
SG SANGOSTINO (FE)
SR SORSICO (FE)
TR TORRE (FE)

PROTEZIONE ANTIFONICA

ABBREVIAZIONI

ABBREVIAZIONE TIPOLOGIA LOCALIZZAZIONE DIMENSIONAMENTO

ELABORATI DI RIFERIMENTO

- PD_0_000_00000_0_IA_RG_07-08_A RELAZIONE
- PD_0_000_00000_0_IA_SH_03-06_A CENSIMENTI DEI RICETTORI - SCHEDE
- PD_0_000_00000_0_IA_CC_01-14_A CARTA CON LOCALIZZAZIONE DEI RICETTORI

IL CONCESSIONARIO

REGIONE EMILIA-ROMAGNA

ARC AUTOSTRADA REGIONALE CISPADANA

AUTOSTRADA REGIONALE CISPADANA
DAL CASELLO DI REGGIOLO-ROLO SULLA A22
AL CASELLO DI FERRARA SUD SULLA A13

CODICE C.U.P. 818100000000000

PROGETTO DEFINITIVO

STUDIO DI IMPATTO AMBIENTALE

QUADRO DI RIFERIMENTO AMBIENTALE
IMPATTI DEL PROGETTO E INTERVENTI DI MITIGAZIONE E COMPENSAZIONE AGRO-AMBIENTALE

FASE DI ESERCIZIO
MAPPATURA DELLE ISOFONICHE NEL PERIODO NOTTURNO CON MITIGAZIONI
F.V. 314

RESPONSABILE INTEGRAZIONE PRESTAZIONI SPECIALISTICHE

Ing. Emilio Sisti
Albo Ing. Reggio Emilia n° 945


IL CONCESSIONARIO




G									
F									
E									
D									
C									
B									
A	17.04.2012	EMISSIONE	GHIRELLI	BECCARELLI SALSI					
REV.	DATA	DESCRIZIONE	REDATTORE	CONTROLLATO	APPROVATO				
IDENTIFICAZIONE ELABORATO					MAGGIO 2012				
6	3	0	0	0	0	0	0	0	0
SCALA 1:5.000									

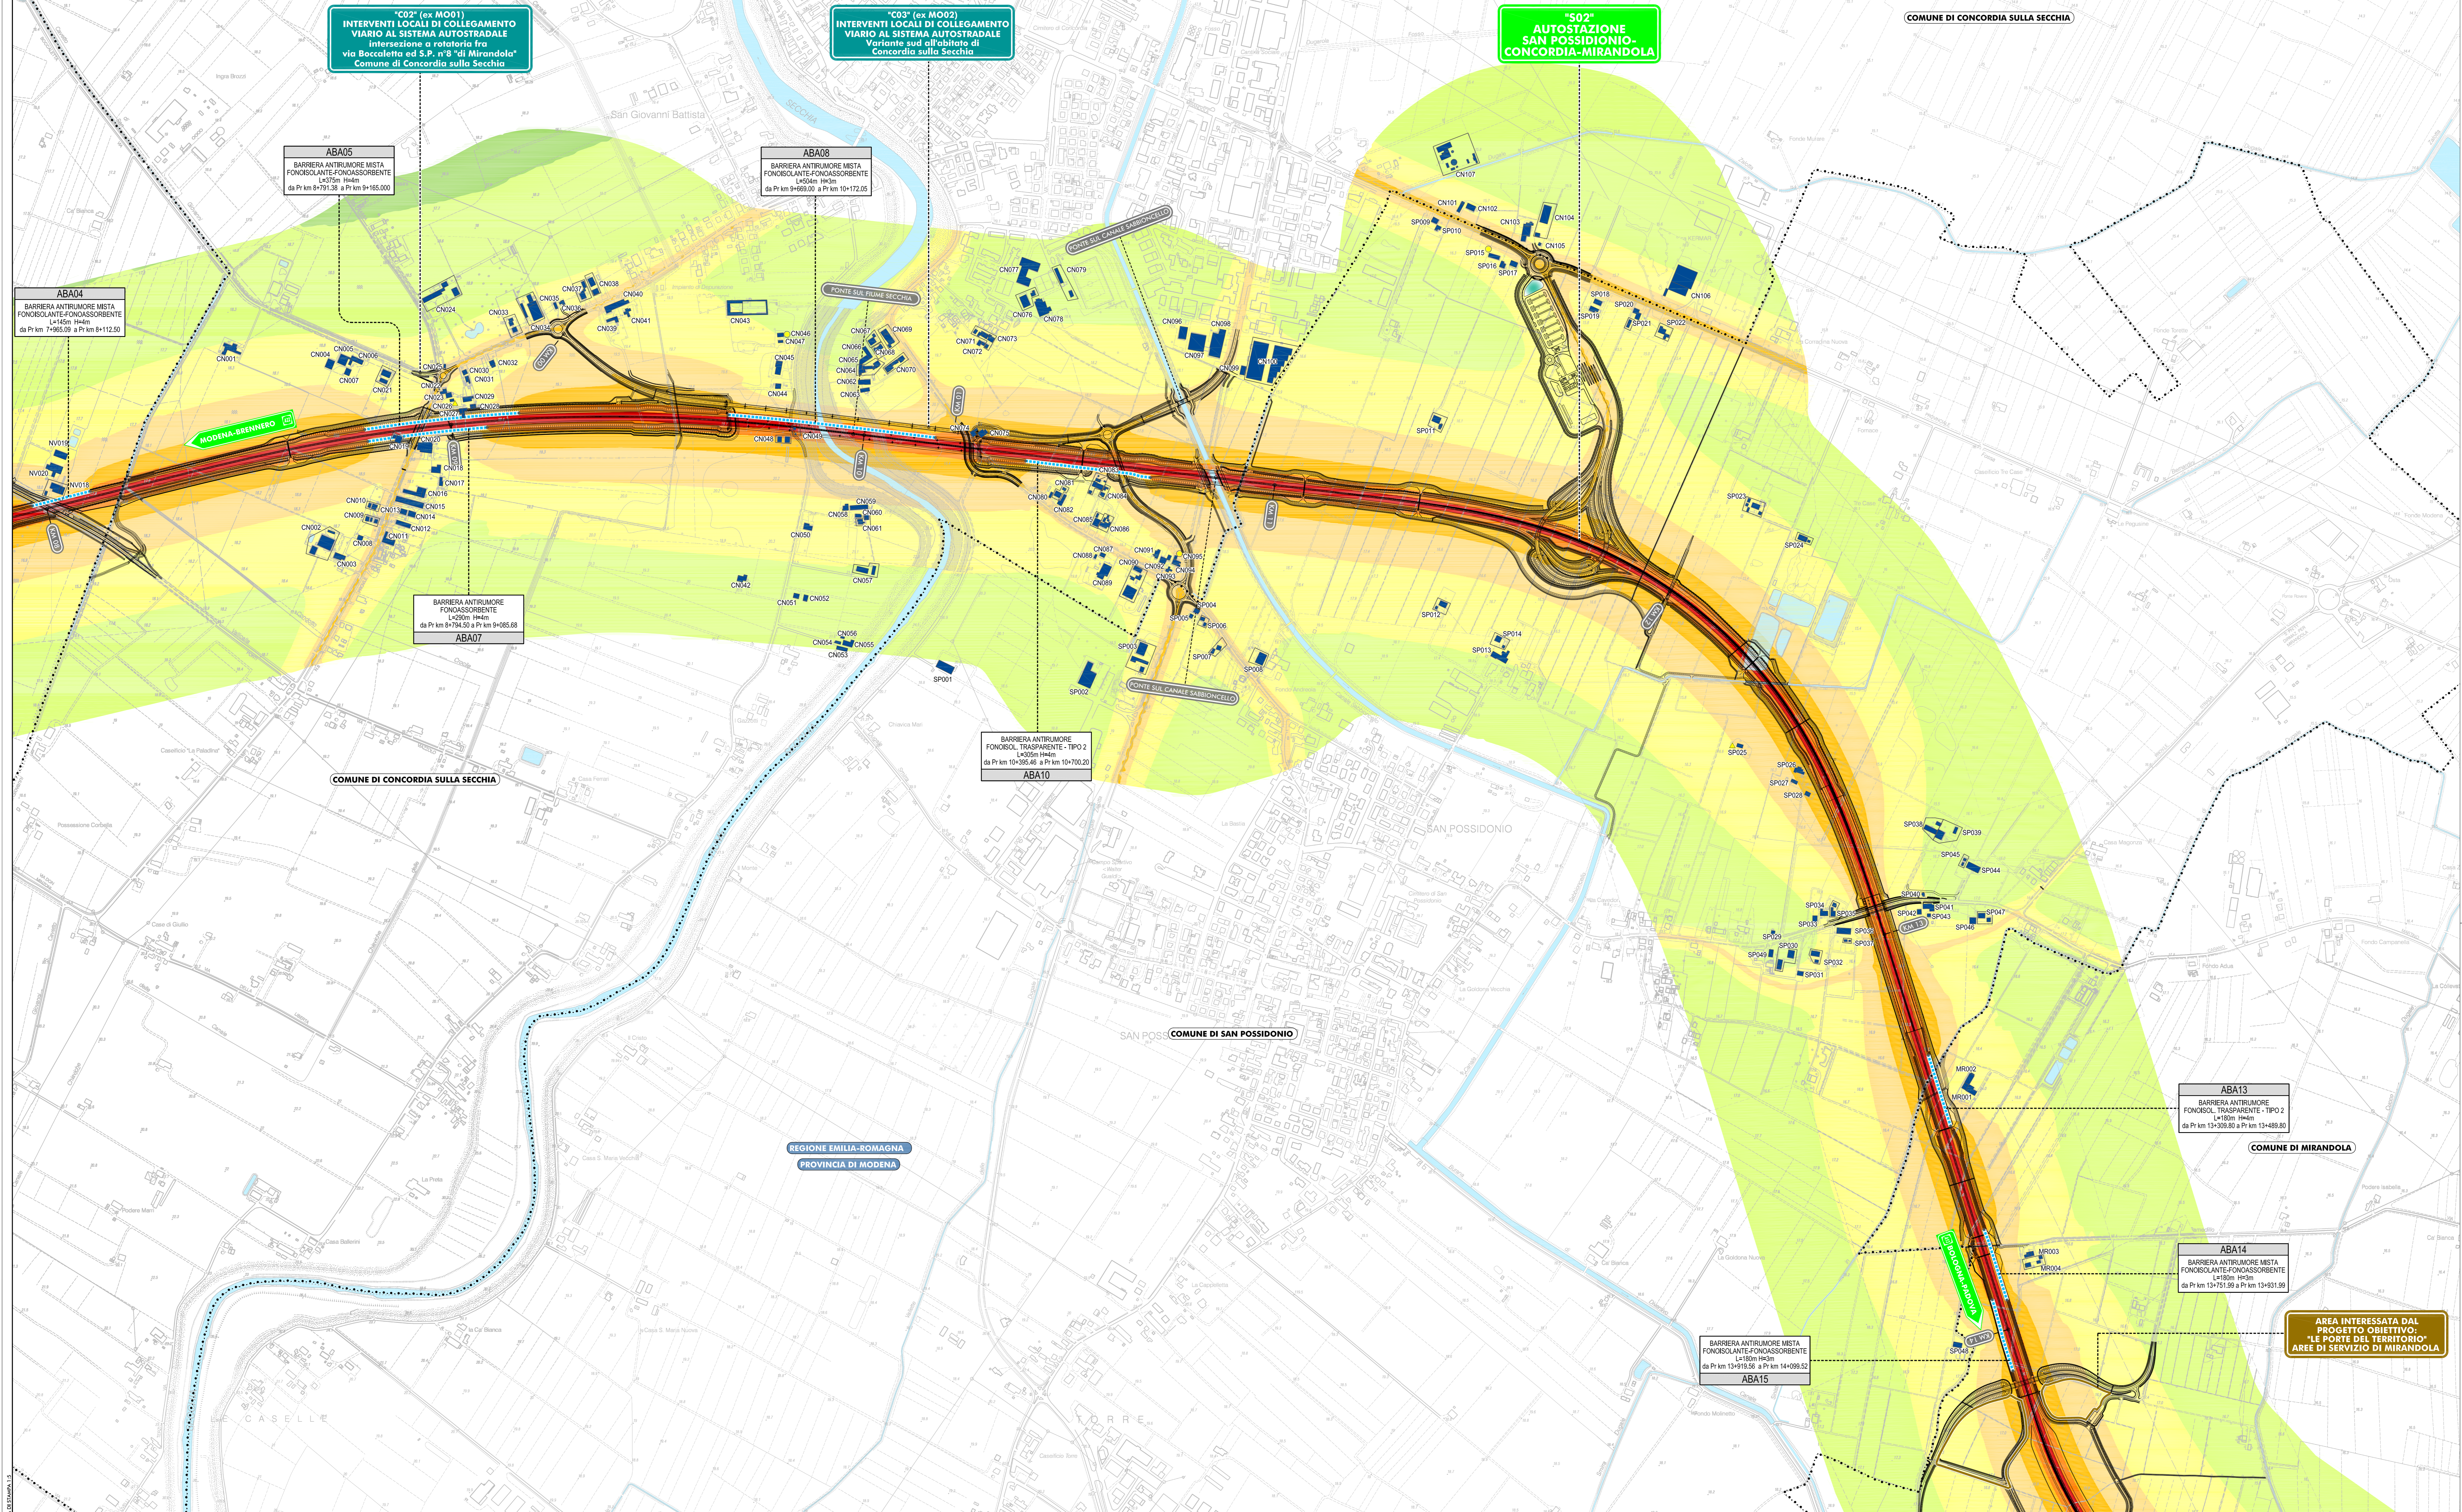

"CO2" (ex MO01)
INTERVENTI LOCALI DI COLLEGAMENTO VIARIO AL SISTEMA AUTOSTRADALE
Intersezione a rotatoria fra via Beccalotta ed S.P. n° 8 "di Mirandola"
Comune di Concordia sulla Secchia

"CO3" (ex MO02)
INTERVENTI LOCALI DI COLLEGAMENTO VIARIO AL SISTEMA AUTOSTRADALE
Variante sud all'abitato di Concordia sulla Secchia

"SO2"
AUTOSTAZIONE
SAN POSSIDONIO-
CONCORDIA-MIRANDOLA









AREA INTERESSATA DAL PROGETTO OBIETTIVO "LE PORTE DEL TERRITORIO" AREE DI SERVIZIO DI MIRANDOLA