PLANIMETRIA DI PROGETTO

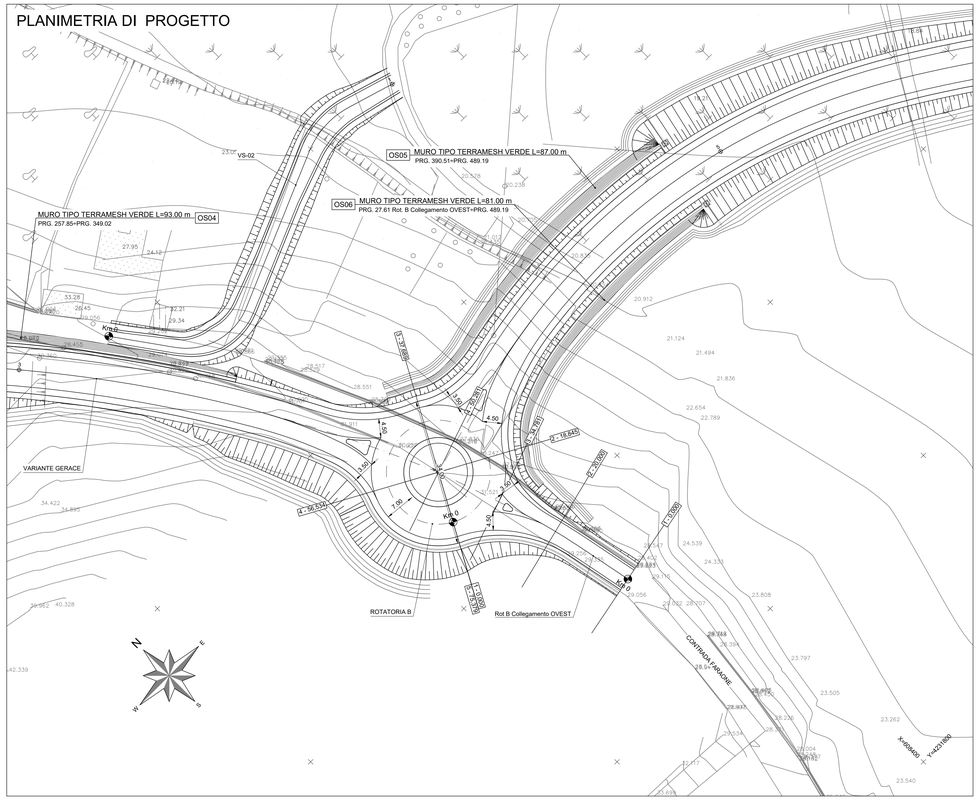

ROTATORIA - VERIFICA VISIBILITÀ

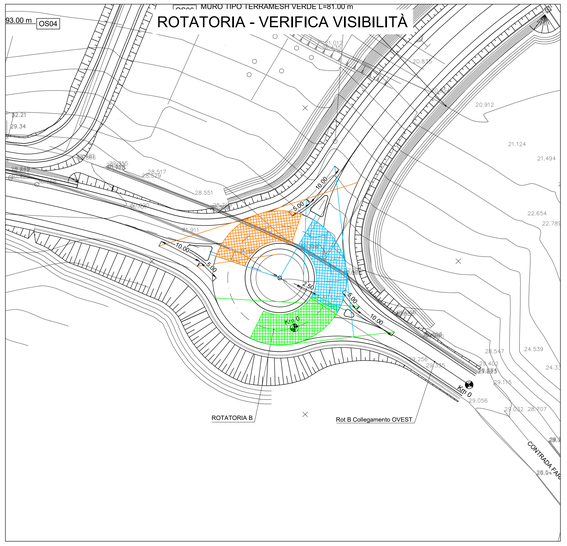

ROTATORIA - VERIFICA ANGOLO BETA

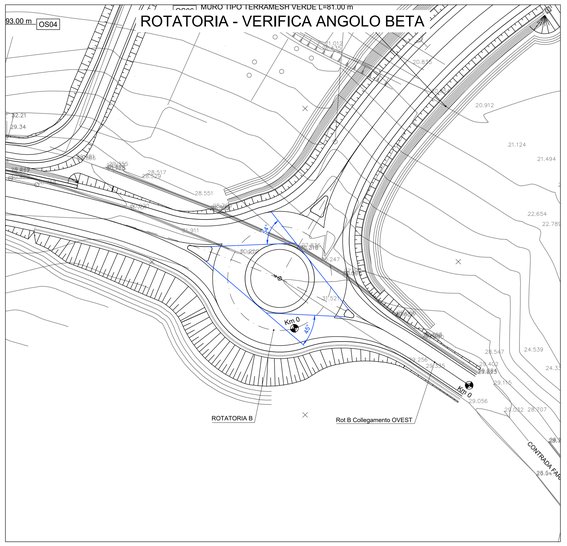

QUADRO DI UNIONE

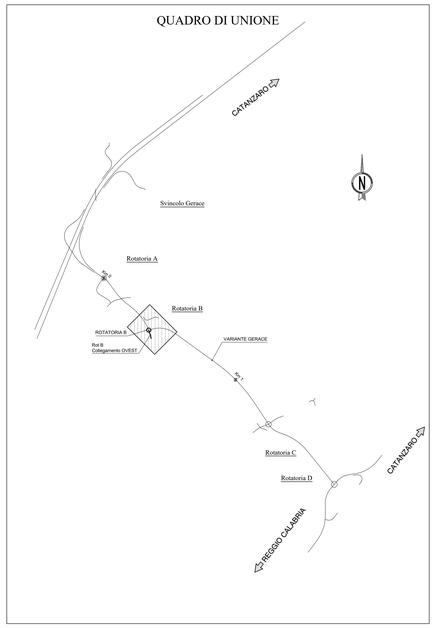

PLANIMETRIA DI TRACCIAMENTO

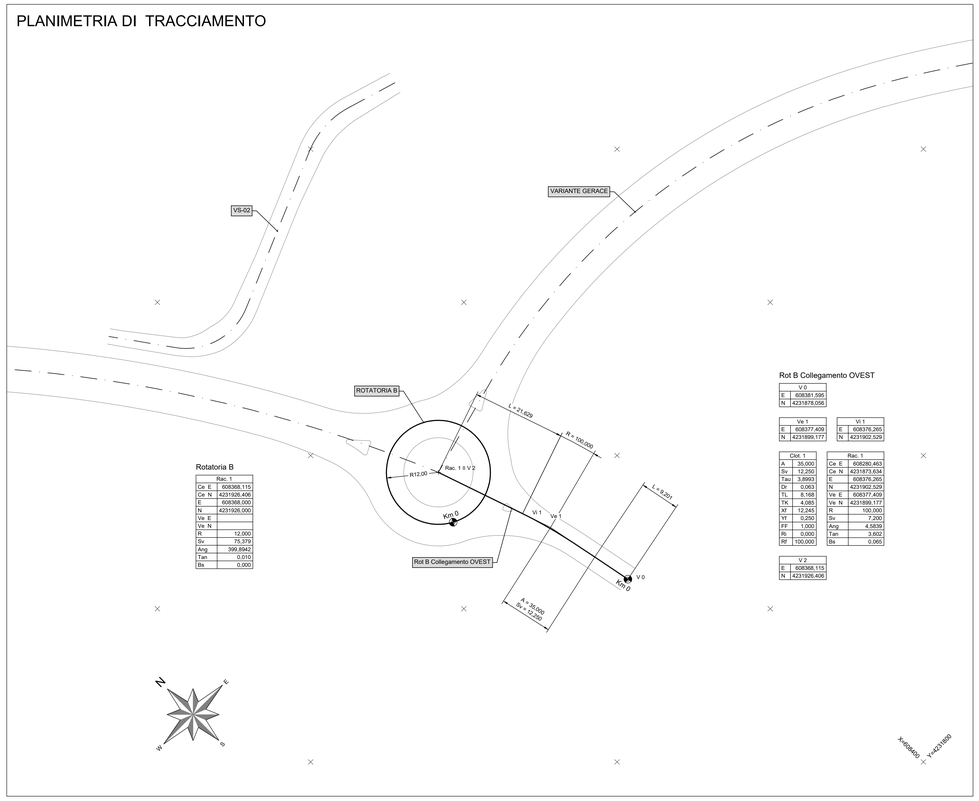

Rotatoria B

	Rac. 1
Ce E	608368,115
Ce N	4231926,406
E	608368,000
N	4231926,000
Ve E	
Ve N	
R	12,000
Sv	75,379
Ang	399,8942
Tan	0,010
Bs	0,000

Rot B Collegamento OVEST

	V 0
E	608381,595
N	4231878,056

Ve 1	
E	608377,409
N	4231899,177

Vi 1	
E	608376,265
N	4231902,529

Clot. 1	
A	35,000
Sv	12,250
Tau	3,8993
Dr	0,063
TL	8,168
TK	4,085
Xf	12,245
Yf	0,250
FF	1,000
RI	0,000
RF	100,000

Rac. 1	
Ce E	608280,463
Ce N	4231873,634
E	608376,265
N	4231902,529
Ve E	608377,409
Ve N	4231899,177
R	100,000
Sv	7,200
Ang	4,5839
Tan	3,602
Bs	0,065

	V 2
E	608368,115
N	4231926,406

CURVA CON CLOTOIDE DI TRANSIZIONE

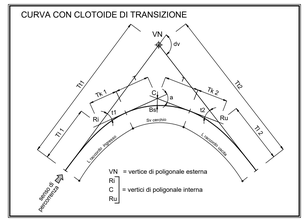

anas — Direzione Tecnica

S.S. 106 "JONICA"

Lavori di realizzazione dell'asta di collegamento
in dx idraulica del Torrente Gerace
tra la SS 106 VAR/B (Svincolo Gerace) e la SS 106 al km 97+050

PROGETTO DEFINITIVO

COD. CZ311

IL PROGETTISTA E RESPONSABILE DELL'INTEGRAZIONE DELLE PRESTAZIONI SPECIALISTICHE
Ing. Francesco M. LA CAMERA

IL COORDINATORE DELLA SICUREZZA IN FASE DI PROGETTAZIONE
Ing. Francesco M. LA CAMERA

IL GEOLOGO
Dott. Geol. Fiorenzo PENNINO Ordine Geol. Lombardia N. 1575

L'ARCHEOLOGA: Dott.ssa Grazia SAVINO
Elenco MiBACT n. 3856 – archeologi di 1ª fascia ai sensi del D.M. 244/2019

IL RESPONSABILE DEL PROCEDIMENTO
Ing. Antonella PIRROTTA

GRUPPO DI PROGETTAZIONE

S.T.E. s.r.l. — Structure and Transport Engineering — Direttore Tecnico Ing. E. Moroni, Ordine Ing. Roma N. 19205

ROCKSOIL S.p.A — Direttore Tecnico Ing. G. Cassani, Ordine Ing. Milano N.20997

E.D.IN. s.r.l. Società di Ingegneria — Direttore Tecnico Ing. G. Grimaldi, Ordine Ing. Roma N. 17703

Prof. Arch. F. KARRER — Ordine Arch. Roma N. 2097

PROGETTO STRADALE

ROTATORIA B E COLLEGAMENTI
Planimetria di progetto e tracciamento

CODICE PROGETTO (PROGETTO / LIV. PROG. / ANNO)	NOME FILE	REVISIONE	SCALA:
DPCZ0311 D 20	T00_SV03_TRA_PP01_B CODICE ELAB. T00SV03TRAPP01	B	1:500

REV.	DESCRIZIONE	DATA	REDATTO	VERIFICATO	APPROVATO
C	EMISSIONE PER PROCEDURA VASSVIA	Ottobre 2022	BIANCO	MORONI	LA CAMERA
B	EMISSIONE A SEGUITO RIESAME INTERMEDIO	Luglio 2022	BIANCO	MORONI	LA CAMERA
A	EMISSIONE	Marzo 2022	BIANCO	MORONI	LA CAMERA