

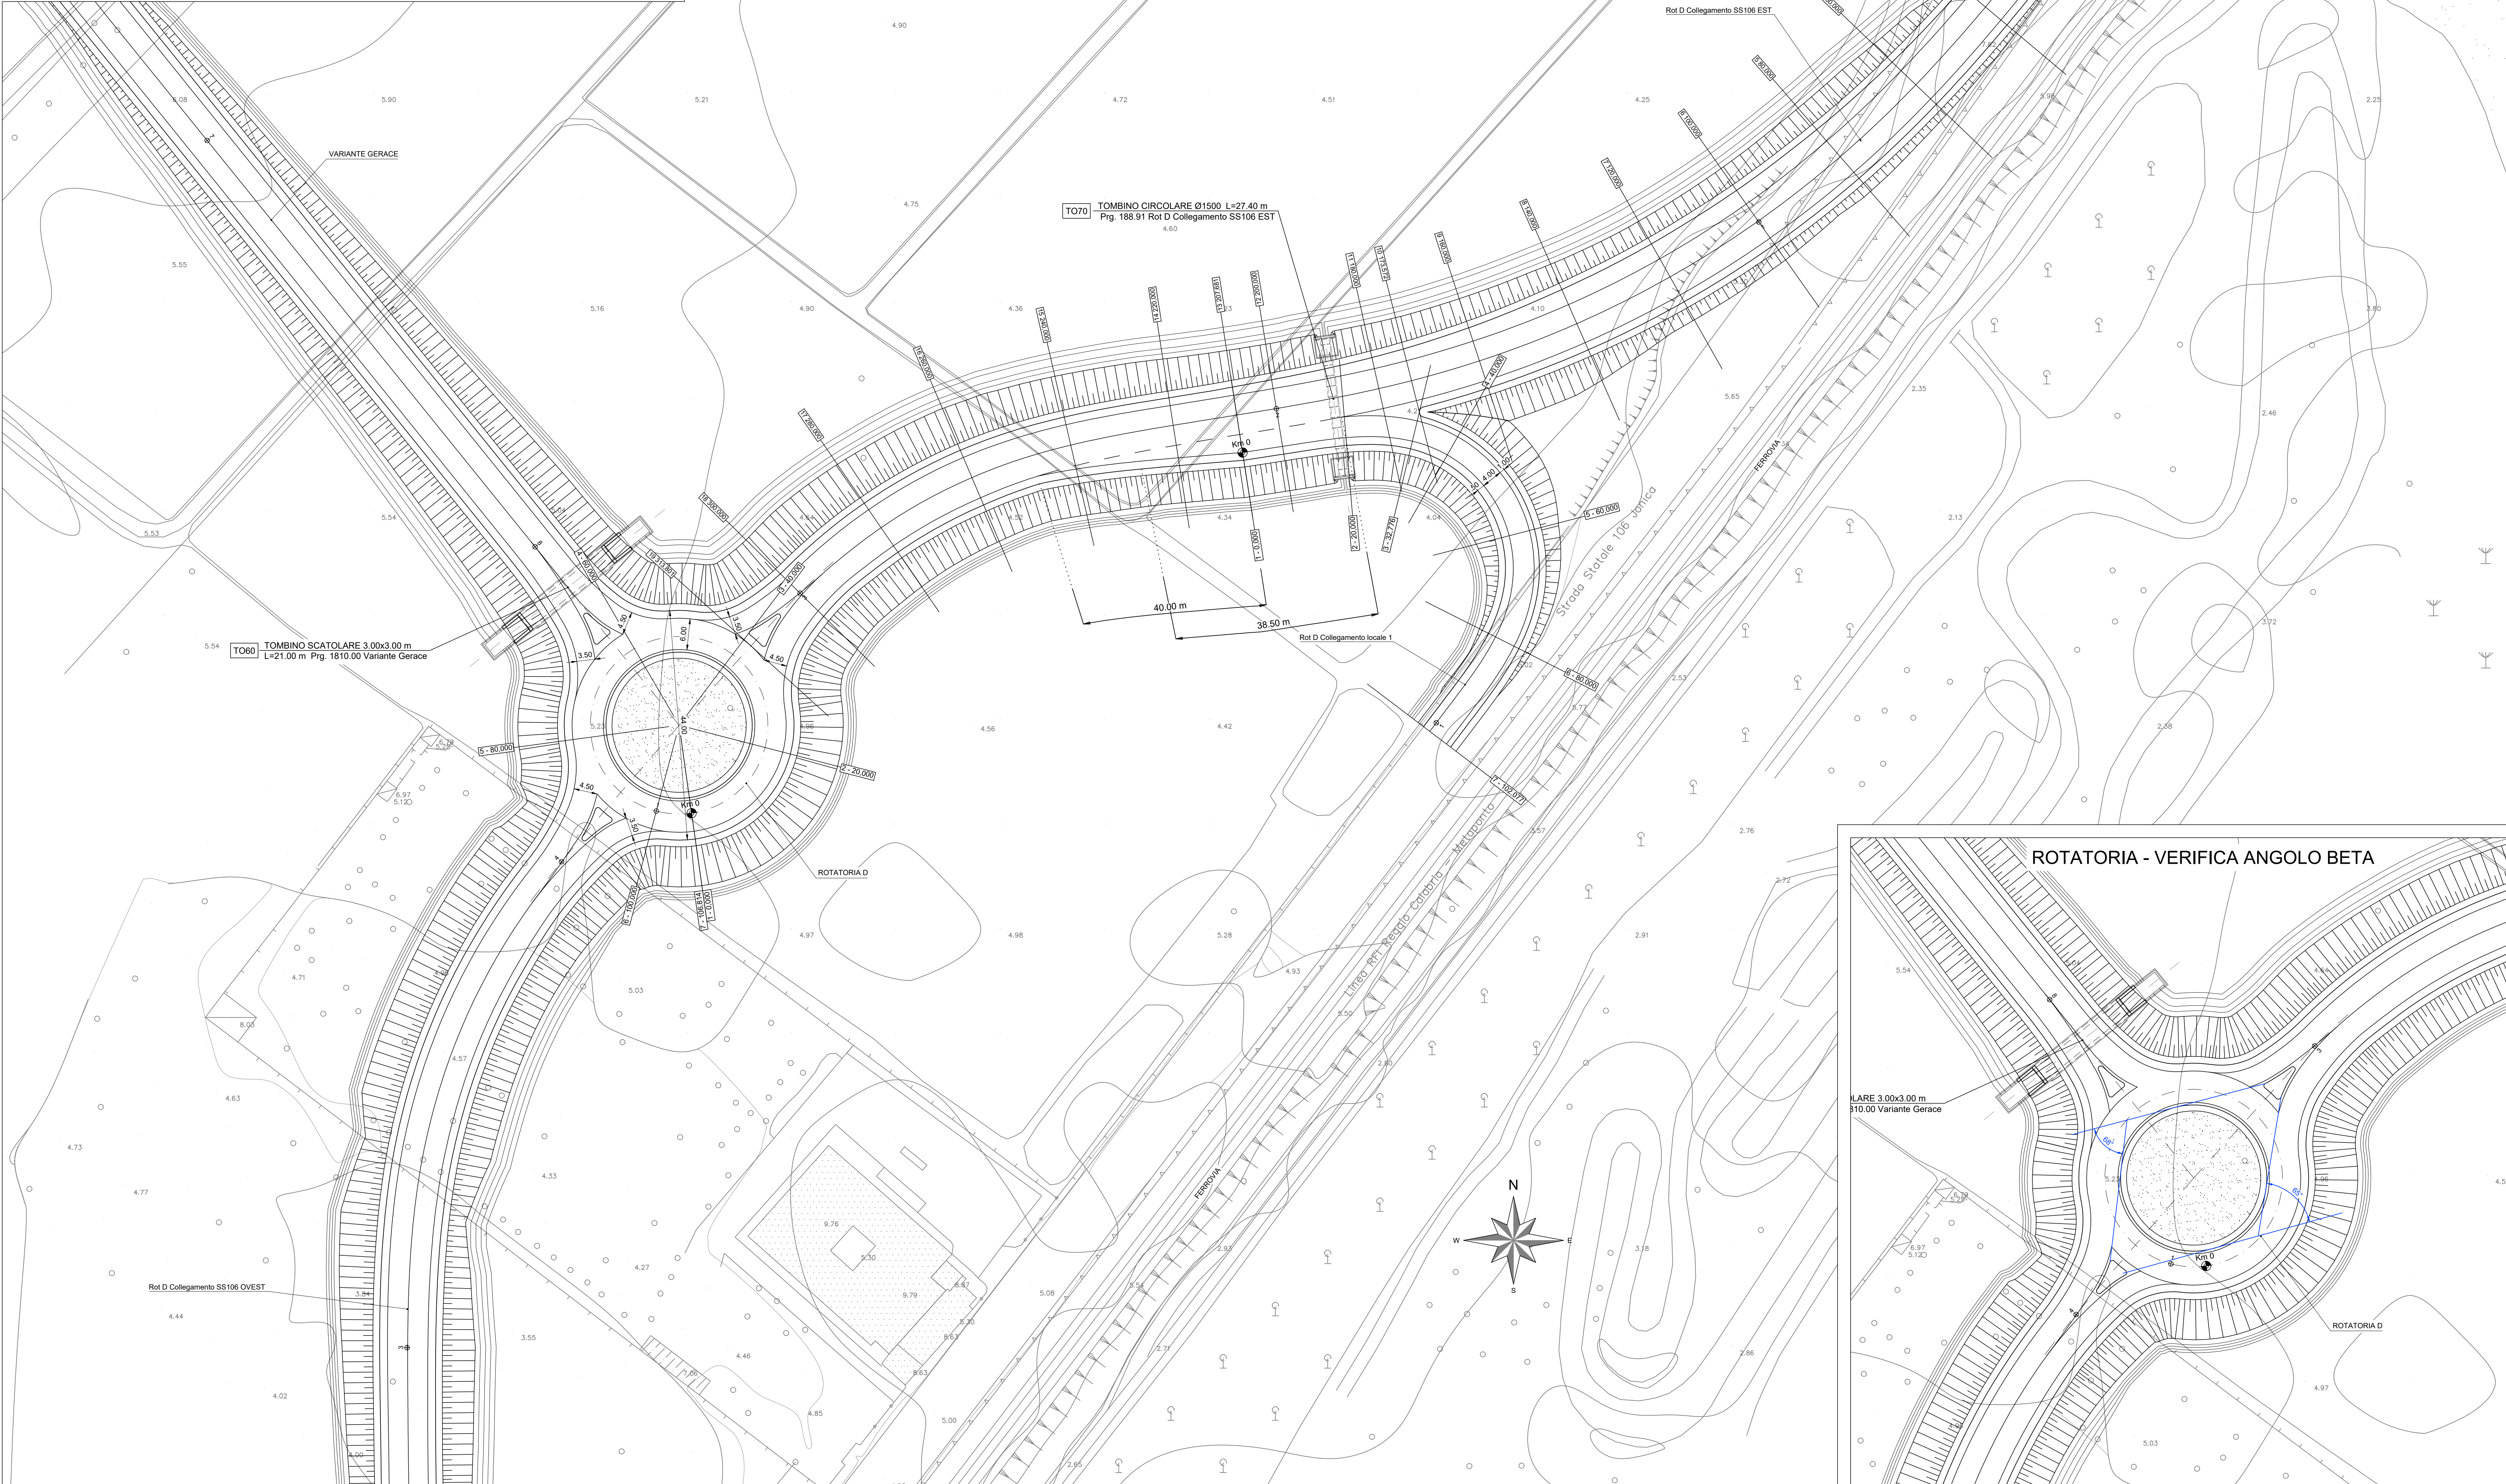



ROTATORIO ROTATORIA - VERIFICA VISIBILITÀ

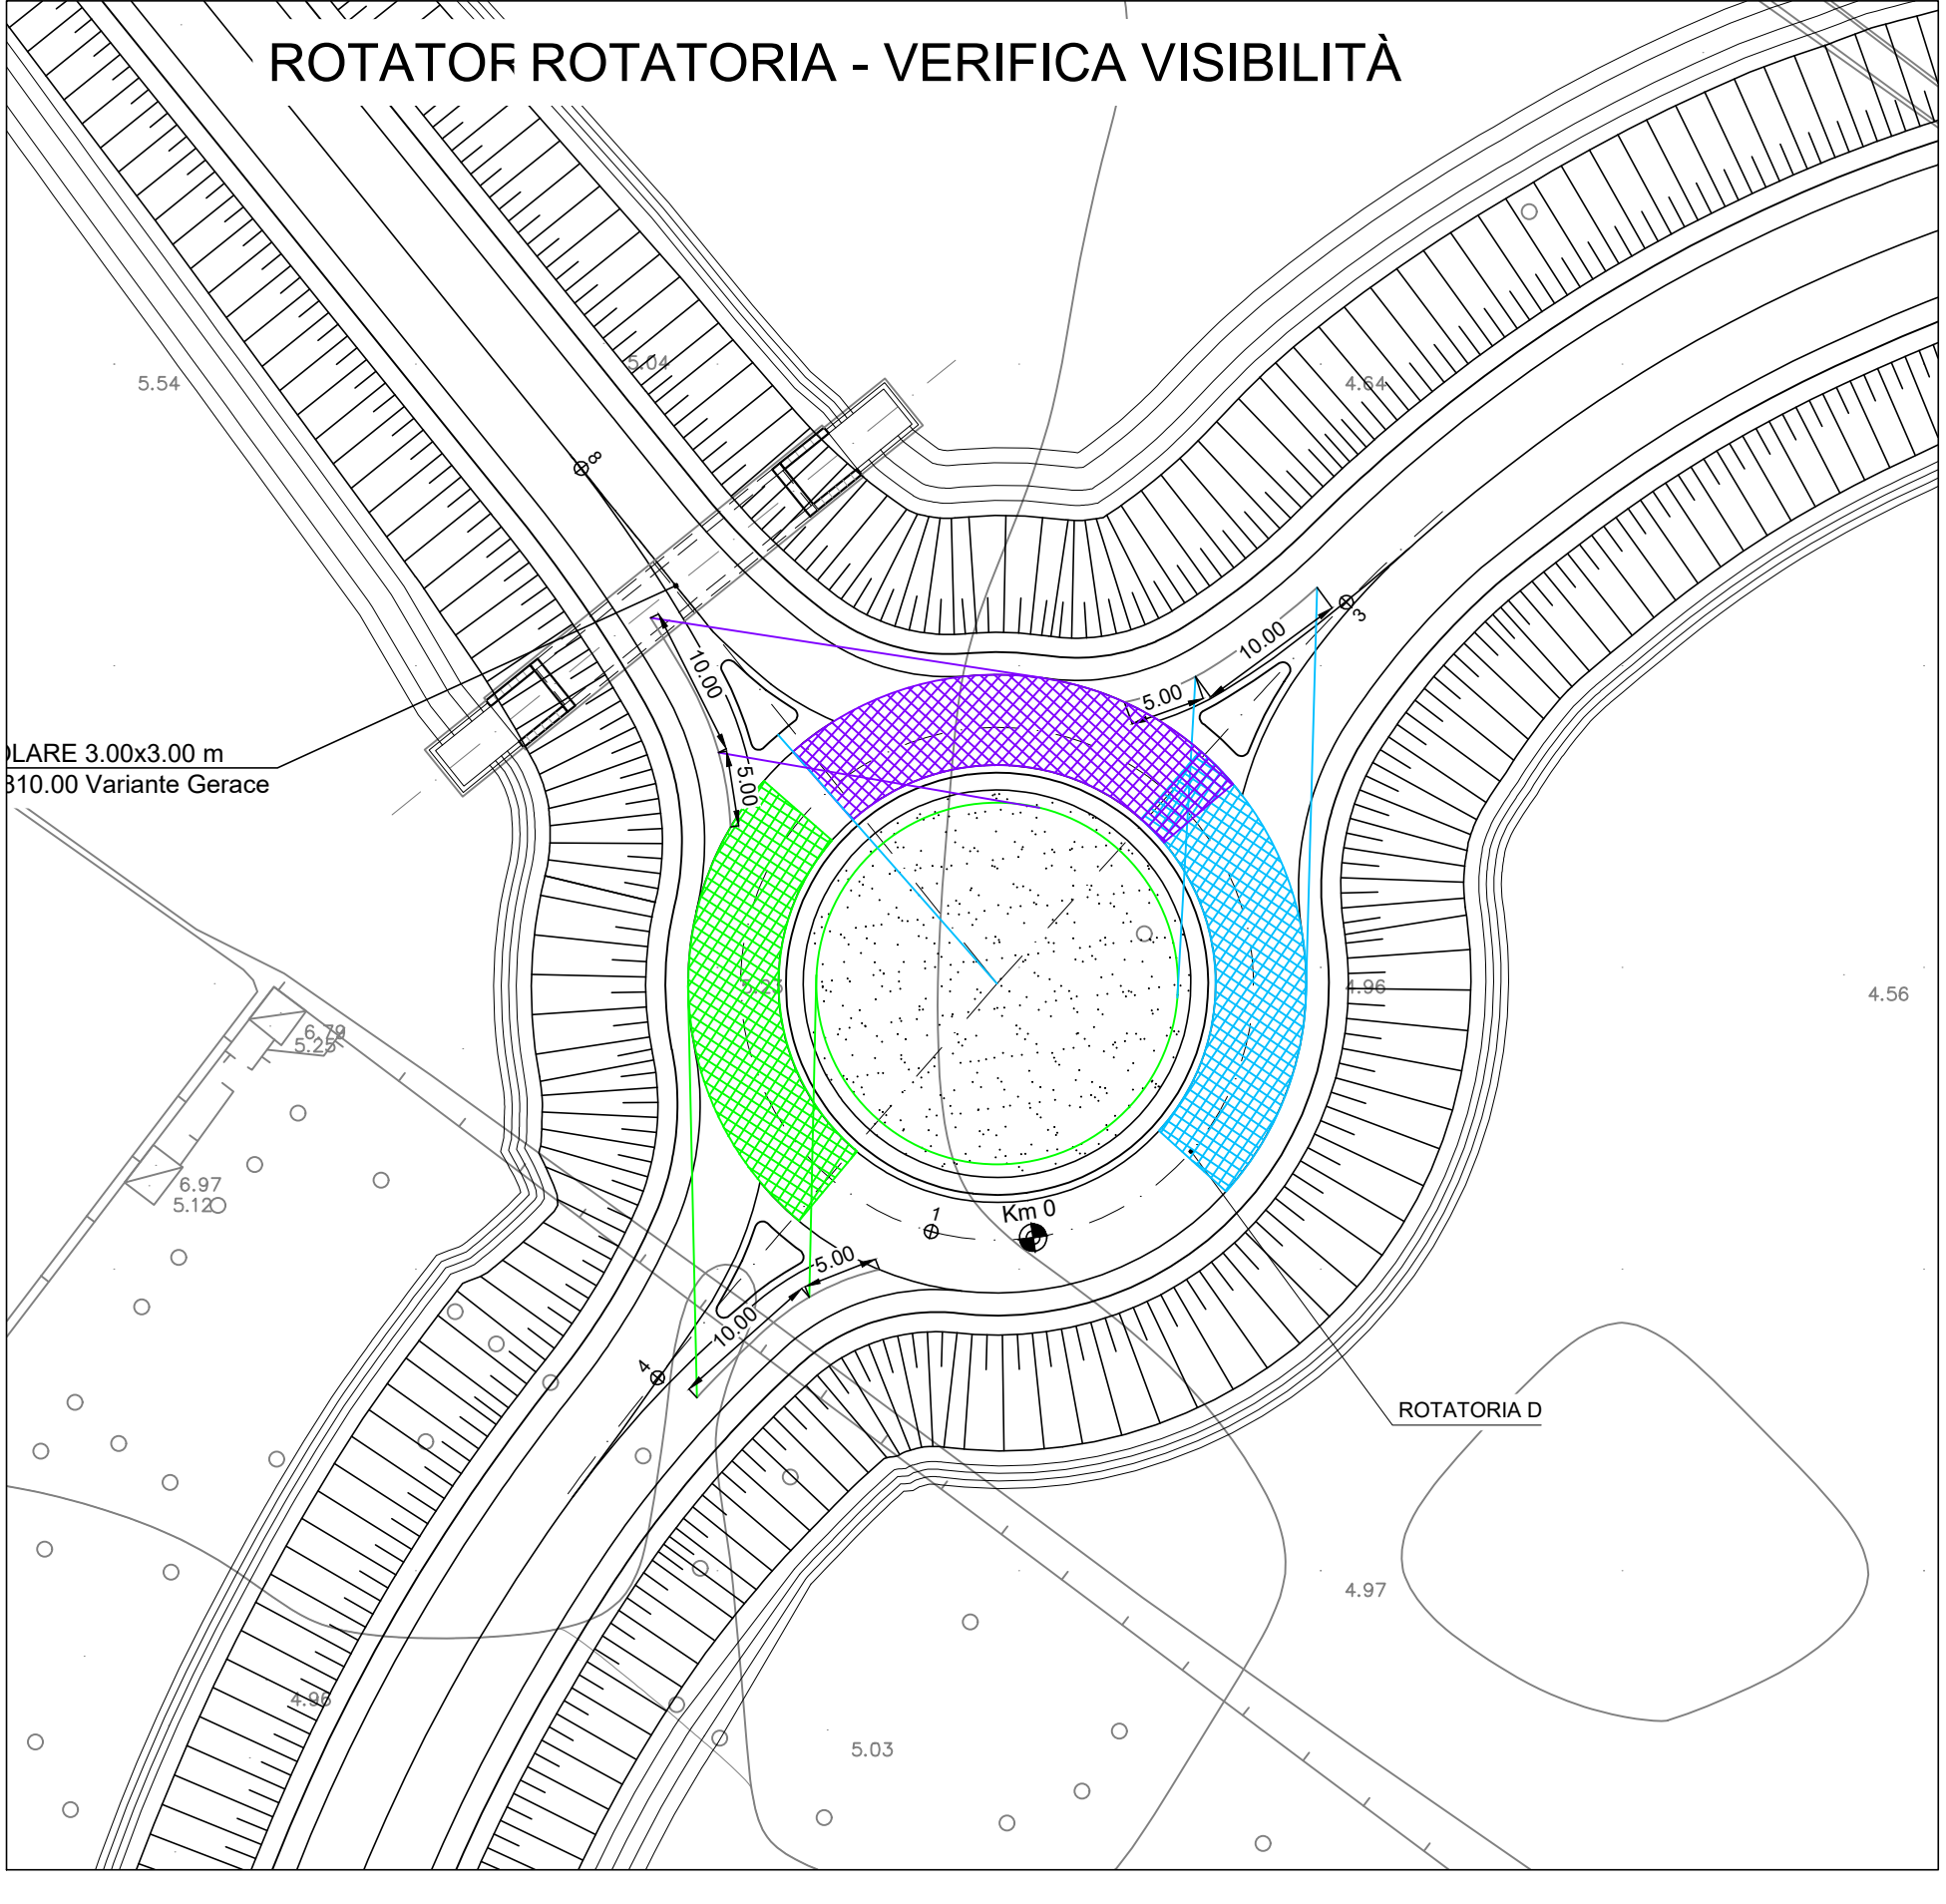

ROTATORIA - VERIFICA ANGOLO BETA

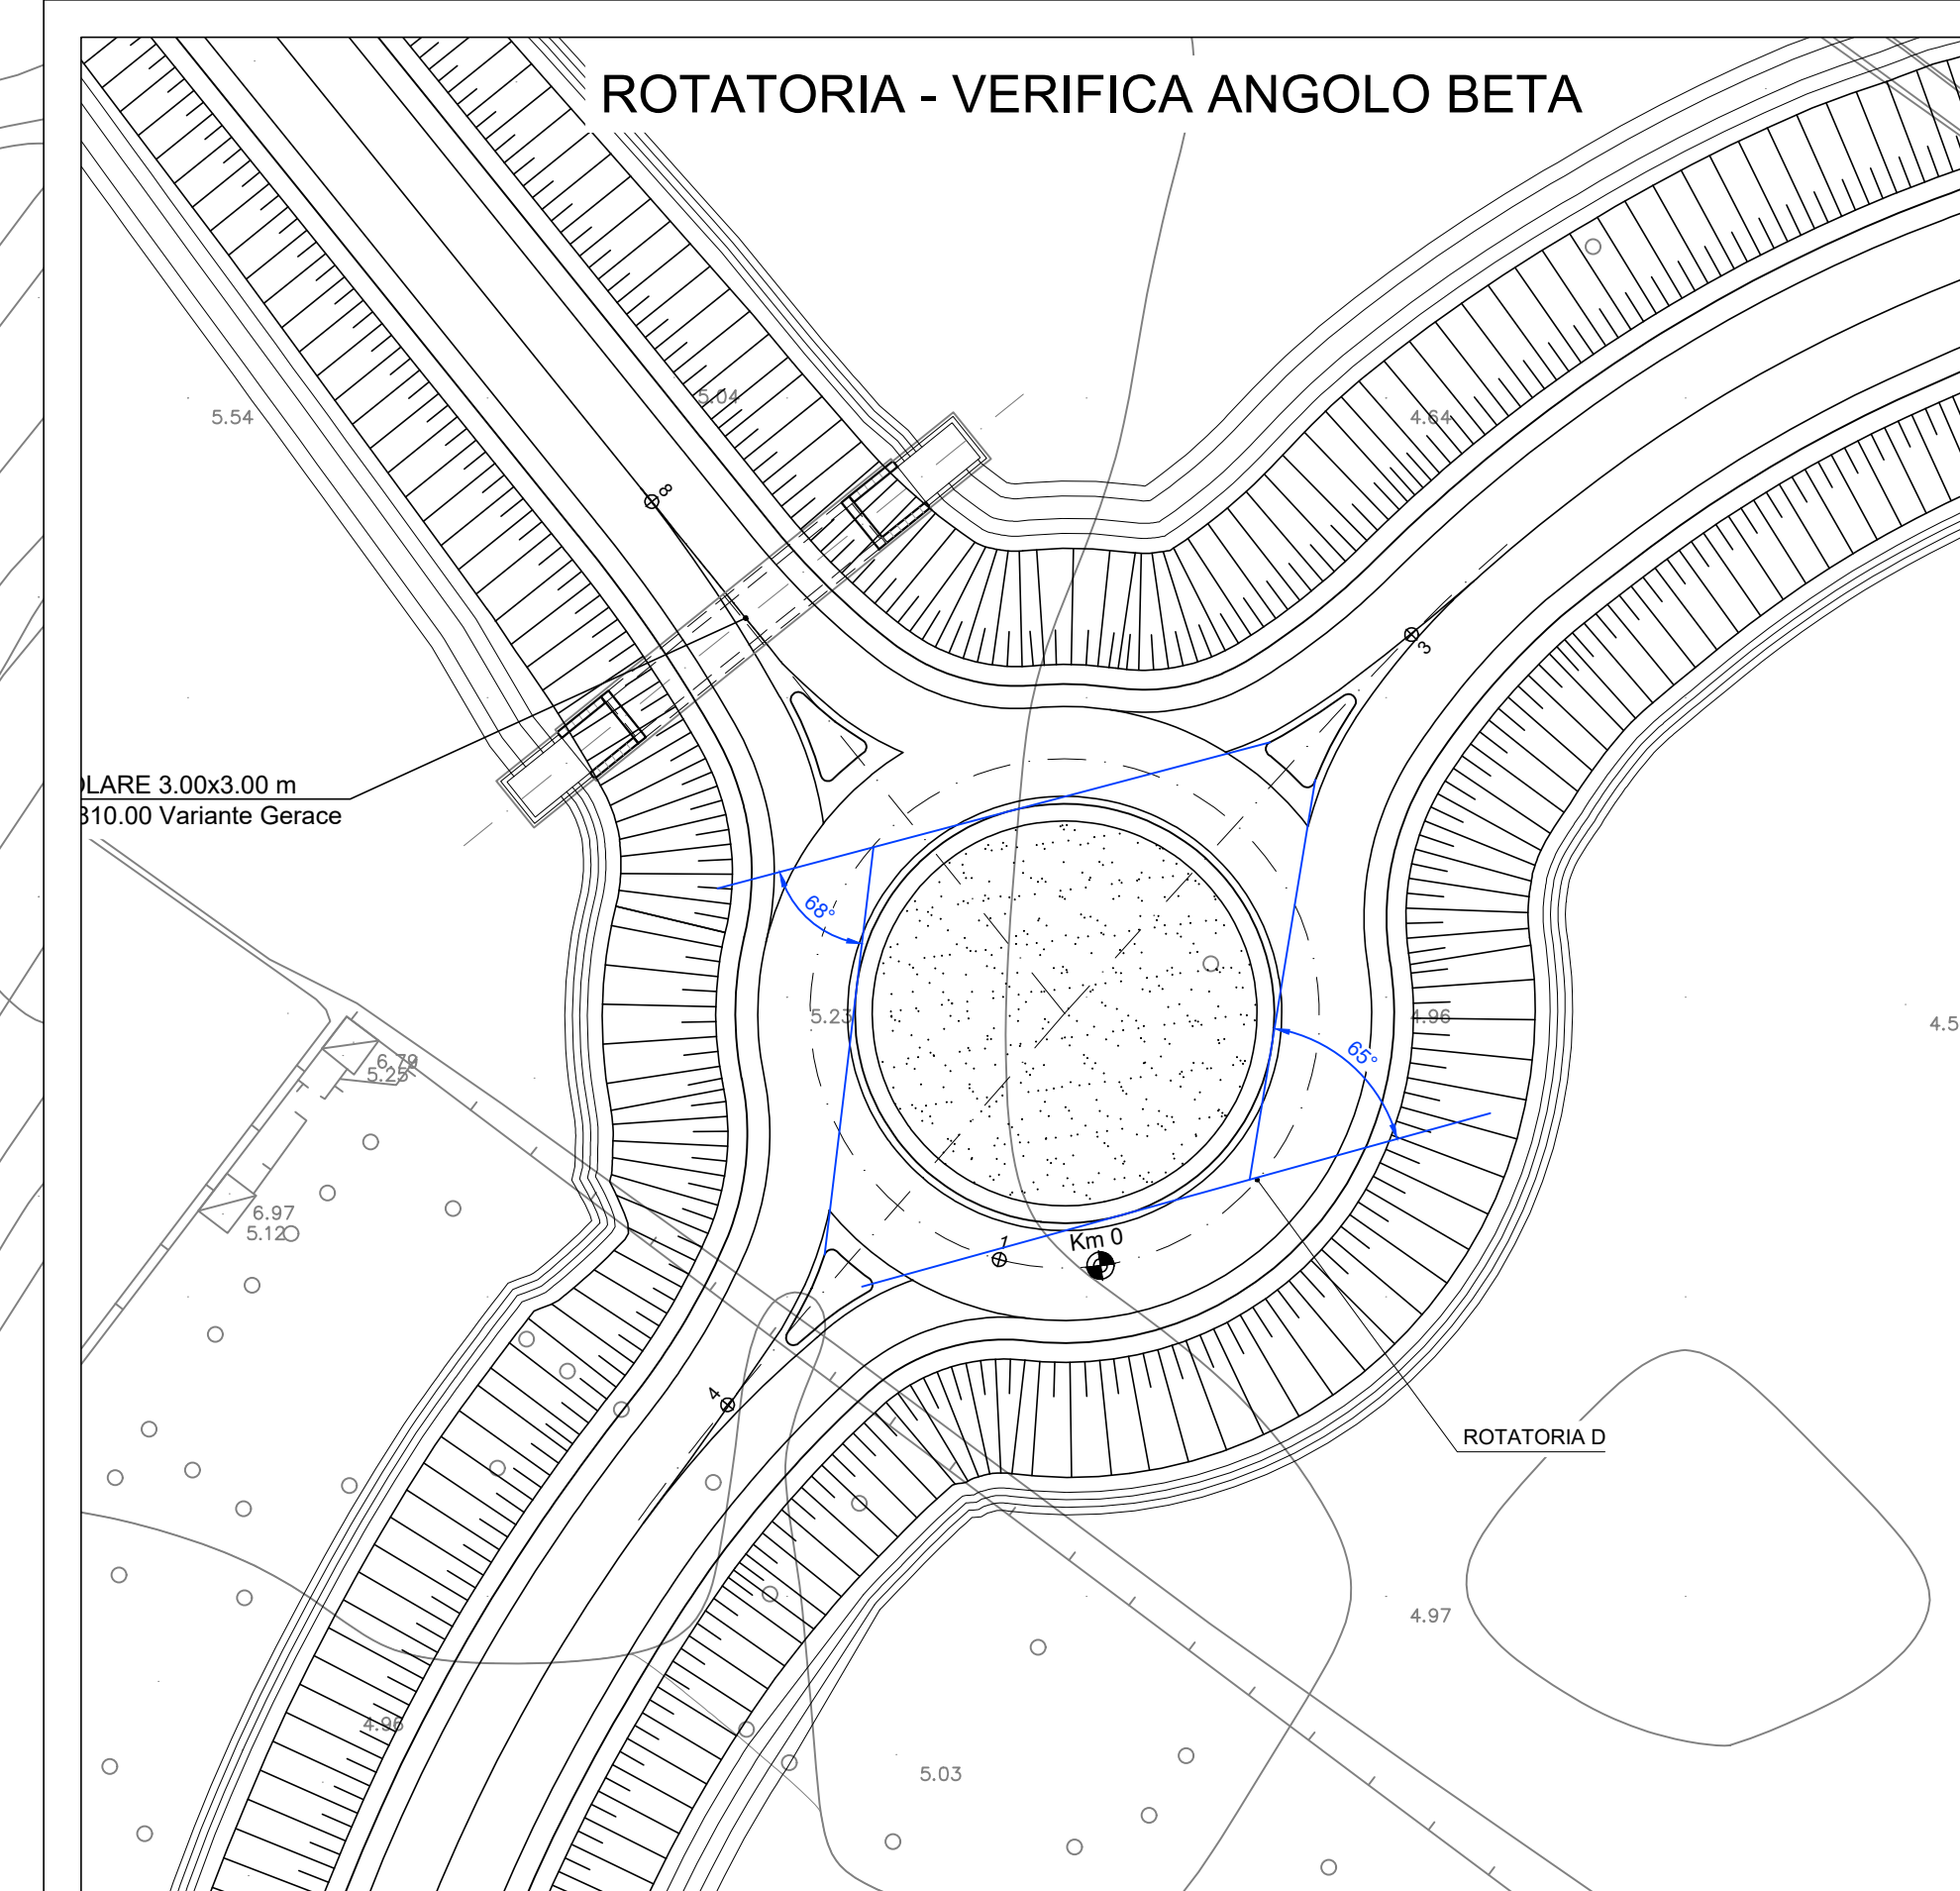

QUADRO DI UNIONE

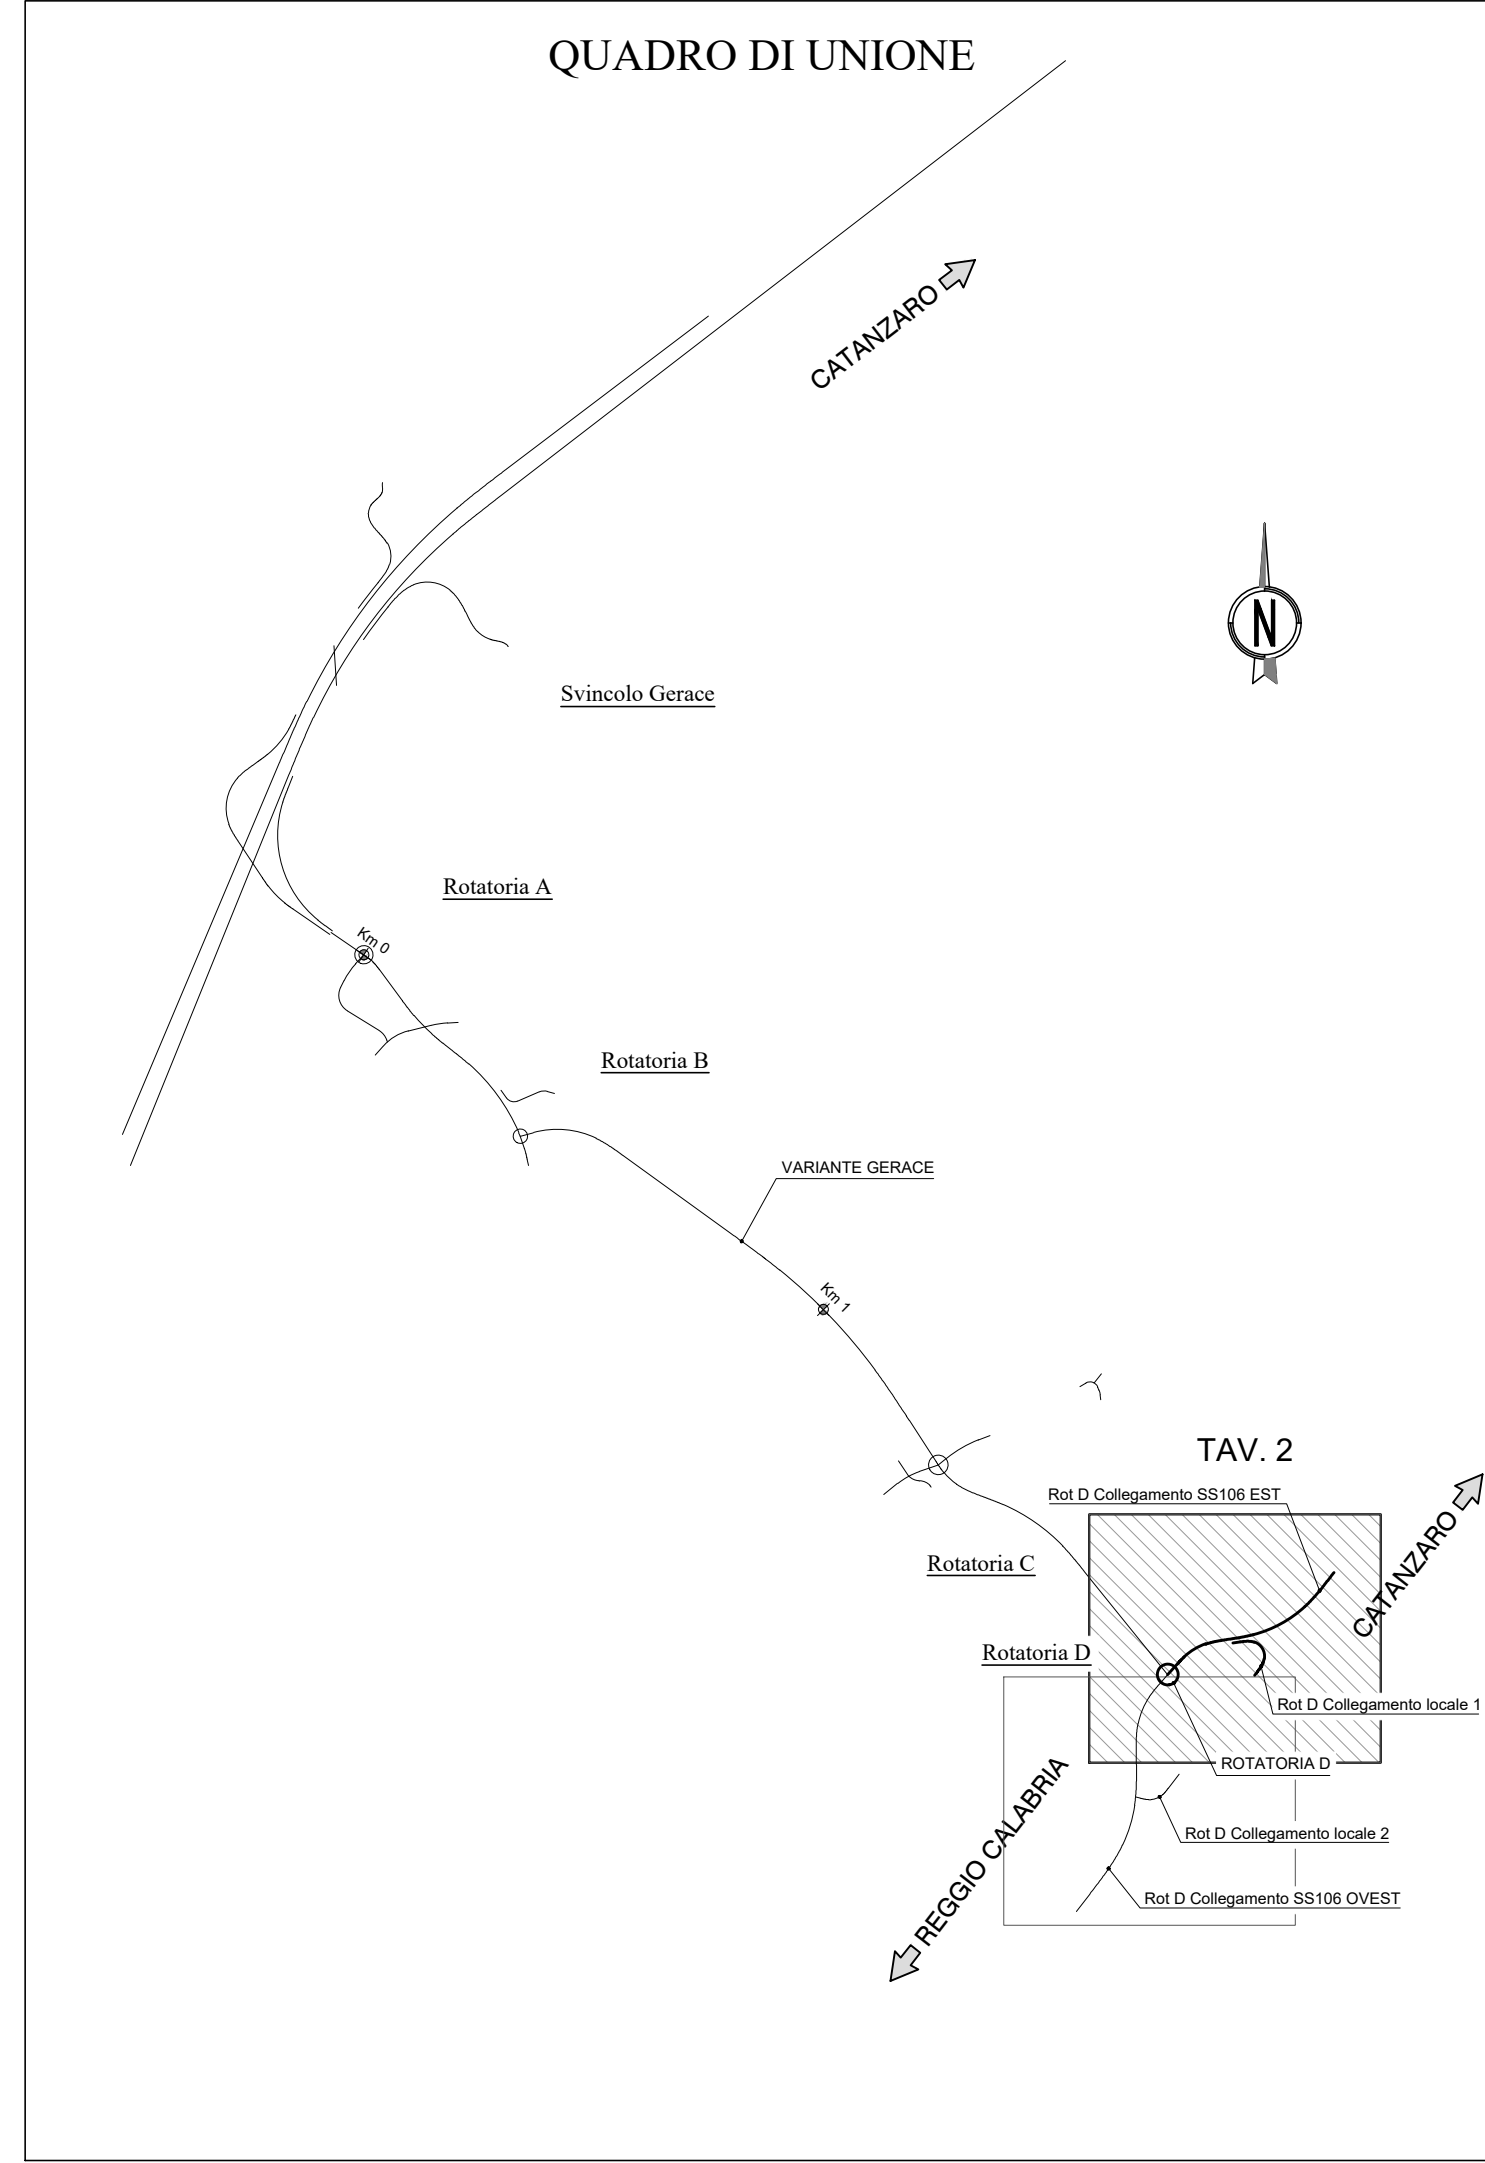

**S.S. 106 "JONICA"**  
Lavori di realizzazione dell'asta di collegamento  
in dx idraulica del Torrente Gerace  
tra la SS 106 VAR/B (Svincolo Gerace) e la SS 106 al km 97+050

PROGETTO DEFINITIVO

Il PROGETTISTA E RESPONSABILE DELL'ITERAZIONE DELLE PRESTAZIONI SPECIALISTICHE Ing. Francesco M. LA CAMERA		GRUPPO DI PROGETTAZIONE <b>ST.E</b> s.r.l. Structure and Transport Engineering		Direttore Tecnico Ing. E. Moroni Codice Prof. Roma N. 10020
Il COORDINATORE DELLA SICUREZZA IN FASE DI PROGETTAZIONE Ing. Francesco M. LA CAMERA		<b>ROKSOIL</b> S.p.A.		Direttore Tecnico Ing. G. Corradi Codice Prof. Milano N. 26967
Il GEODATA Dott. Geol. Firenze PENNINO Ordine Geol. Lombardi N. 1575		<b>E.D.I.N.</b> s.r.l. Società di Ingegneria		Direttore Tecnico Ing. G. Corradi Codice Prof. Roma N. 17703
Il RESPONSABILE DEL PROCEDIMENTO Ing. Antonello PIRROTTA		Prof. Arch. F. KARRER		Ordine Arch. Roma N. 2097

PROGETTO STRADALE  
ROTATORIA D E COLLEGAMENTI  
Planimetria di progetto su cartografia - Tav.2

CODICE PROGETTO	LV. PROG. ANNO	NOME FILE	REVISIONE	SCALA:	
DPF20311	D 20	T00_SV05_TRA_PP02_C	C	1:500	
PROGETTO	ELAB.	CODICE ELAB.			
DPF20311		T00S0505TRA02			
REV.	DESCRIZIONE	DATA	REDATTO	VERIFICATO	APPROVATO
C	EMISSIONE PER PROCEDURA VASSIVA	Ottobre 2022	IBANED	MORONI	LA CAMERA
B	EMISSIONE A SEGUITO RIESAME INTERMEDIO	Luglio 2022	IBANED	MORONI	LA CAMERA
A	EMISSIONE	Marzo 2022	IBANED	MORONI	LA CAMERA