MATERASSI TIPO RENO

DESCRIZIONE ELEMENTO

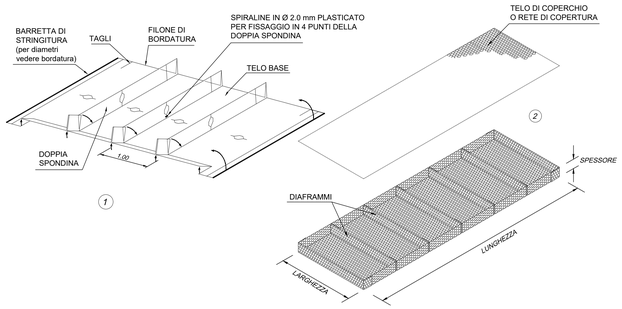

MODALITA' DI APERTURA DEI MATERASSI RENO "CASTORO"

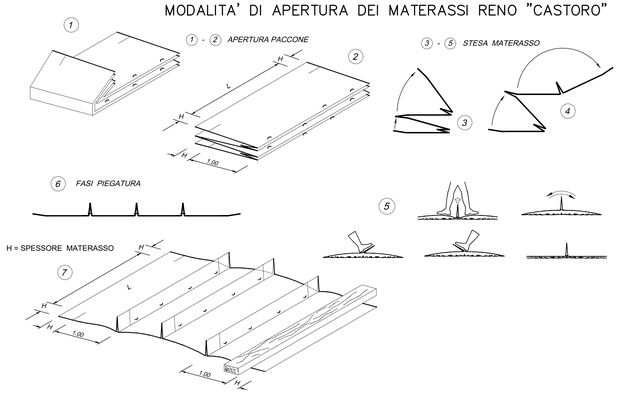

MATERASSI TIPO RENO FASE DI MONTAGGIO

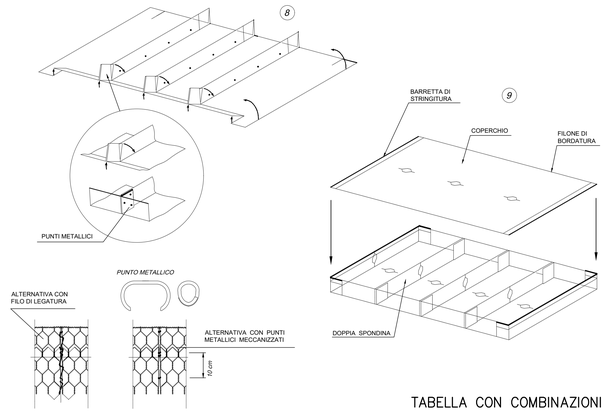

POSA DEGLI ELEMENTI ASSEMBLATI E RIEMPIMENTO

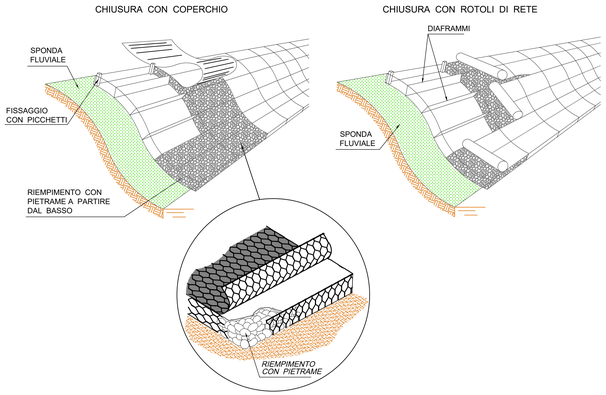

RIVESTIMENTI CON MATERASSI TIPO RENO CON FILTRO IN GEOTESSILE

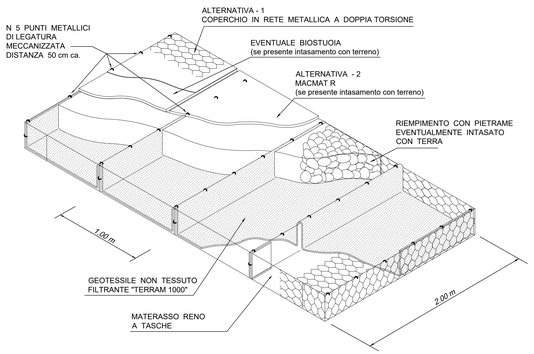

SOLUZIONI PER IMPERMEABILIZZAZIONE DEI MATERASSI RENO

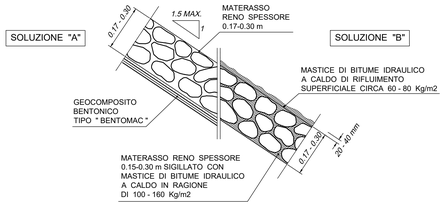

TABELLA CON COMBINAZIONI DIAMETRO FILO/DIMENSIONI

MATERASSI RENO			
Dimensioni		Maglia tipo	
Lunghezza (m)	Larghezza (m)	6 x 8	
		Spessore (m)	Filo
3	2-3	0,17 0,23 0,30	Filo protetto con lega ZN-5% AL, MM e rivestiti con polietilene modificato Øi 2,2 mm Øe 3,0 mm (nominale)
4	2-3		
5	2-3		
6	2-3		

TUTTI GLI ELEMENTI SONO COSTITUITI DA RETE METALLICA
A DOPPIA TORSIONE E MAGLIA ESAGONALE (conforme alla UNI-EN 10223-3)
TESSUTA CON FILO DI ACCIAIO CONFORME EN 10218
PROTETTO MEDIANTE GALVANIZZAZIONE CON LEGA Zn-Al 5%-mm
CONFORME EN 10244-2 CLASSE A TAB. 2 , ASTM 856-98 EN 10218
E SUCCESSIVO RIVESTIMENTO CON POLIETILENE MODIFICATO,
RITARDANTE DI FIAMMA

anas — Direzione Tecnica

S.S. 106 "JONICA"
Lavori di realizzazione dell'asta di collegamento
in dx idraulica del Torrente Gerace
tra la SS 106 VAR/B (Svincolo Gerace) e la SS 106 al km 97+050

PROGETTO DEFINITIVO — COD. CZ311

IL PROGETTISTA E RESPONSABILE DELL'INTEGRAZIONE DELLE PRESTAZIONI SPECIALISTICHE
Ing. Francesco M. LA CAMERA

IL COORDINATORE DELLA SICUREZZA IN FASE DI PROGETTAZIONE
Ing. Francesco M. LA CAMERA

IL GEOLOGO
Dott. Geol. Fiorenzo PENNINO Ordine Geol. Lombardia N. 1575

L'ARCHEOLOGA: Dott.ssa Grazia SAVINO
Elenco MiBACT n. 3856 – archeologo di I°fascia ai sensi del D.M. 244/2019

IL RESPONSABILE DEL PROCEDIMENTO
Ing. Antonella PIRROTTA

GRUPPO DI PROGETTAZIONE
S.T.E. s.r.l. Structure and Transport Engineering — Direttore Tecnico Ing. E. Moroni, Ordine Ing. Roma N. 10020
ROCKSOIL S.p.A — Direttore Tecnico Ing. G. Cassani, Ordine Ing. Milano N.20667
E.D.IN. s.r.l. Società di Ingegneria — Direttore Tecnico Ing. G. Grimaldi, Ordine Ing. Roma N. 17703
Prof. Arch. F. KARRER — Ordine Arch. Roma N. 2587

OPERE D'ARTE MINORI: SOTTOVIA E TOMBINI
Materassi tipo Reno - Dettagli

CODICE PROGETTO (PROGETTO / LIV. PROG. / ANNO)	NOME FILE T00_T000_STR_DC01_B	REVISIONE	SCALA:
DPCZ0311 D 20	CODICE ELAB. T00T000STRDC01	B	Varie

REV.	DESCRIZIONE	DATA	REDATTO	VERIFICATO	APPROVATO
B	EMISSIONE PER PROCEDURA VASSVIA	Ottobre 2022	STRADA	MORONI	LA CAMERA
A	EMISSIONE	Marzo 2022	STRADA	MORONI	LA CAMERA