



PIANTA TOMBINO - MURI scala 1:50

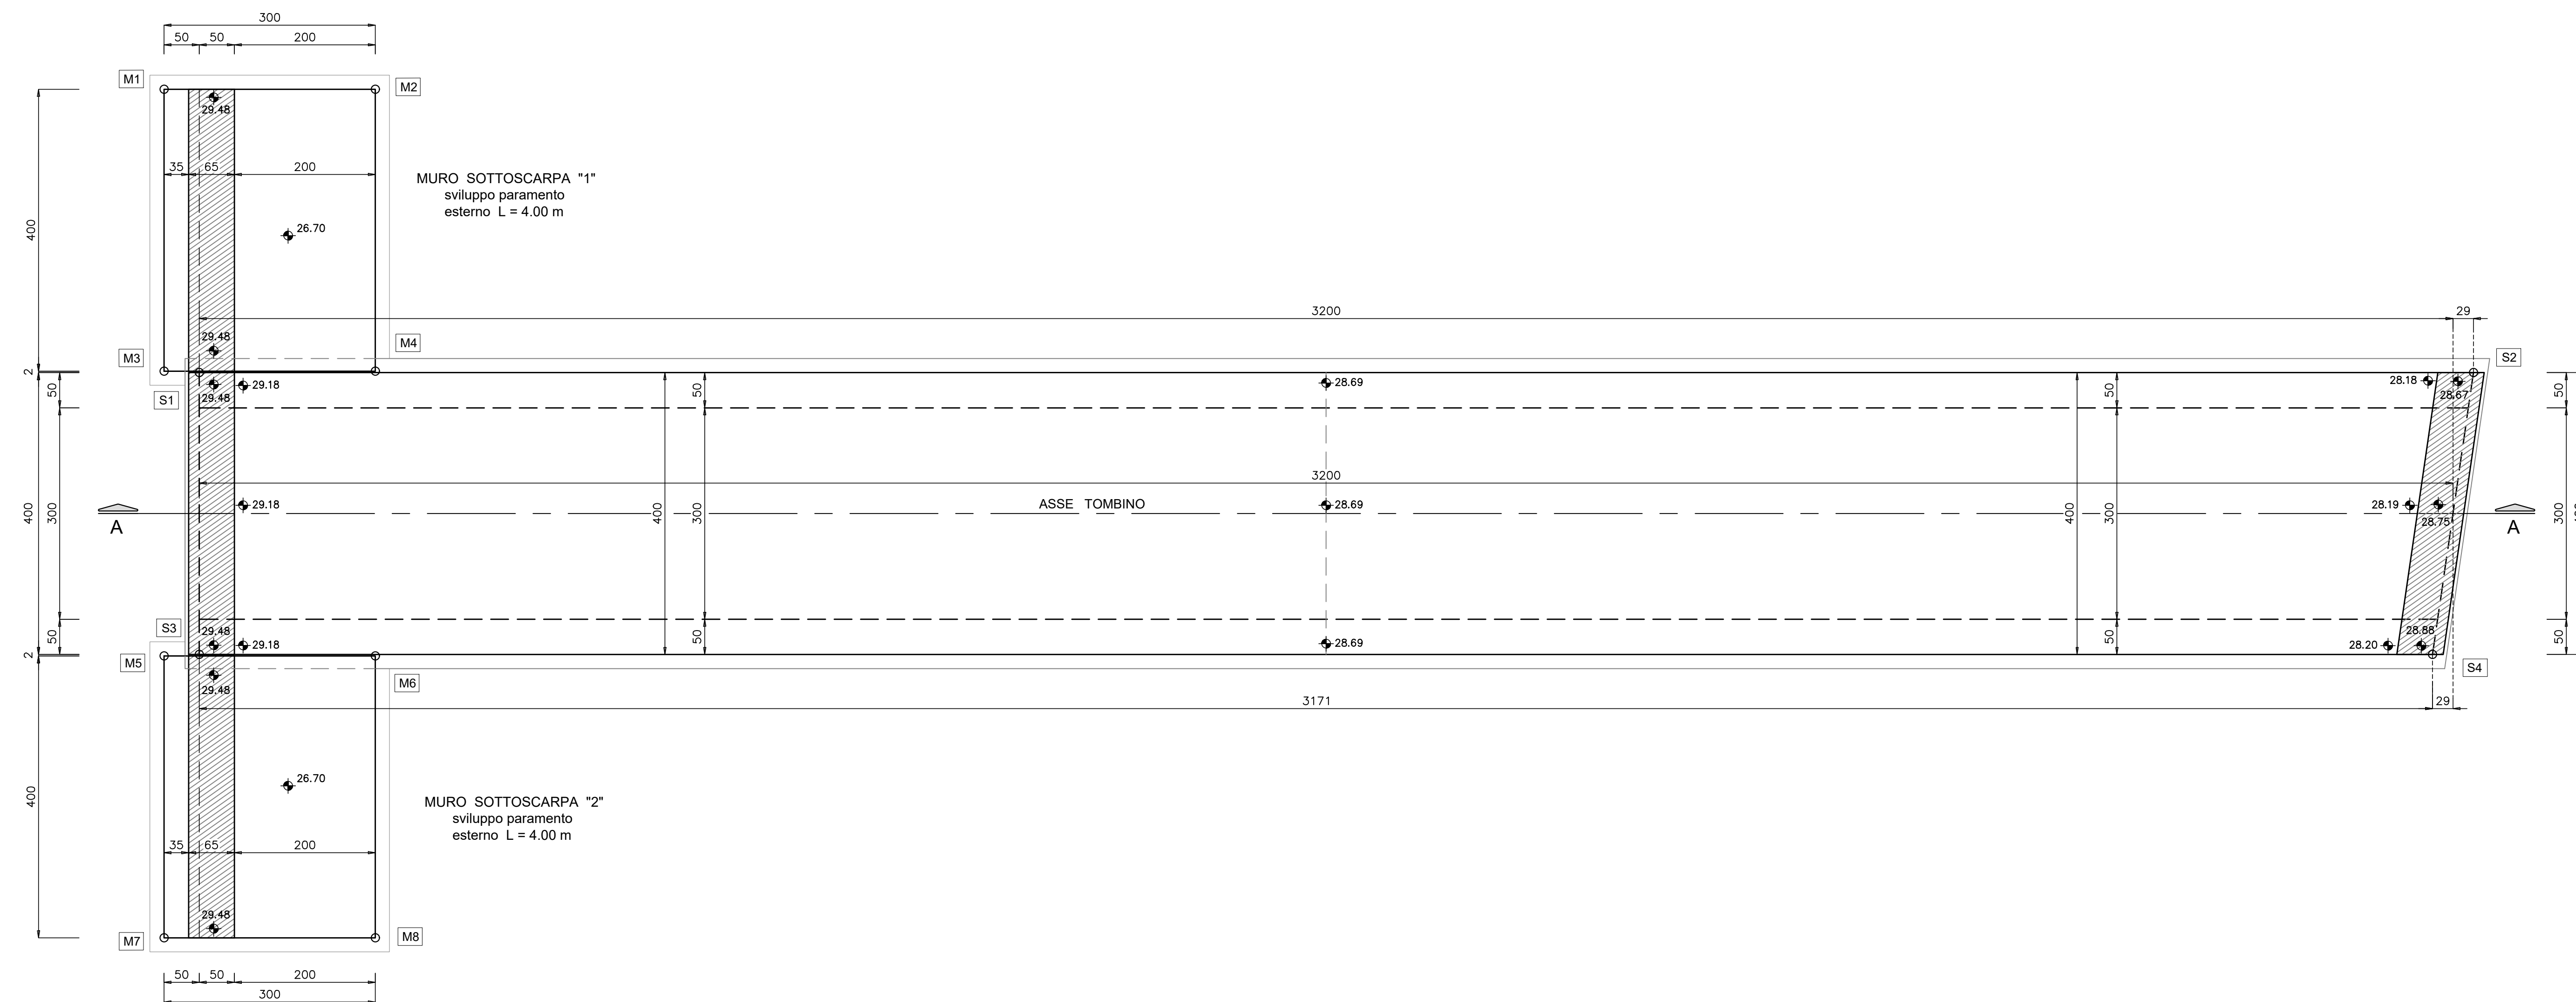

COORDINATE PUNTI NOTEVOLI			
TOMBINO SCATOLARE			
S1	X=408120.262 Y=4232181.638	S3	X=408128.089 Y=4232186.599
S2	X=408148.173 Y=4232172.382	S4	X=408150.578 Y=4232099.133
FONDAZIONE MURI			
M1	X=408122.065 Y=4232182.140	M5	X=408127.728 Y=4232186.433
M2	X=408134.185 Y=4232184.253	M6	X=408129.858 Y=4232188.646
M3	X=408124.883 Y=4232180.351	M7	X=408130.548 Y=4232183.053
M4	X=408127.012 Y=4232181.414	M8	X=408132.675 Y=4232185.706

SEZIONE LONGITUDINALE A - A scala 1:50

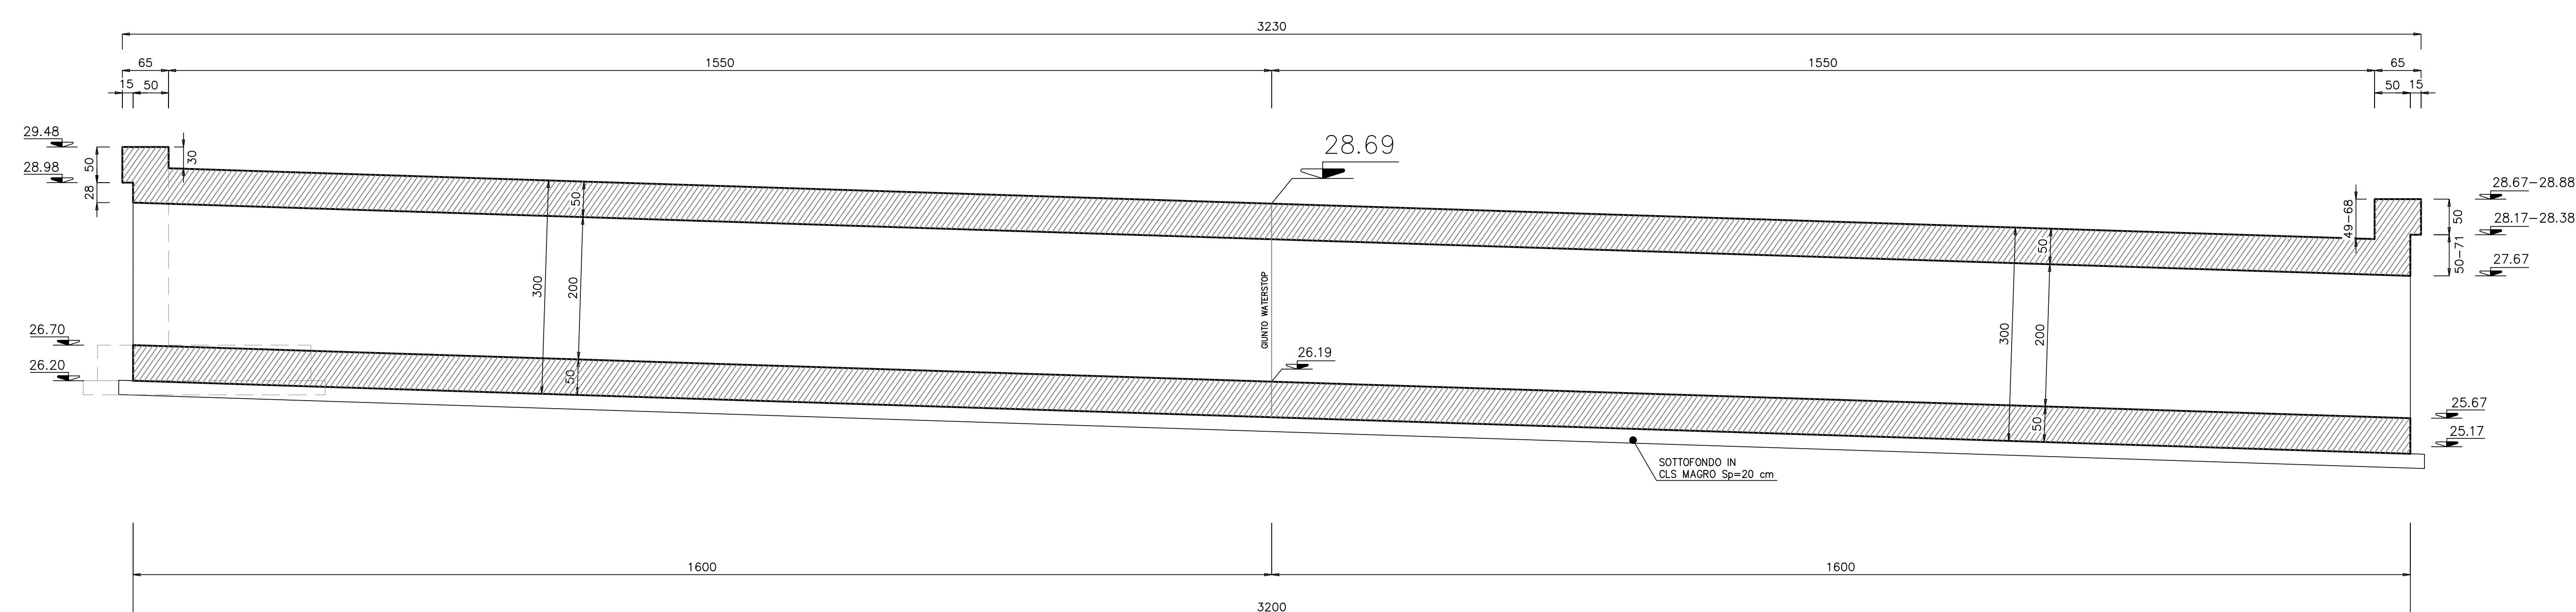

NOTA :
PER I MATERIALI E LE PRESCRIZIONI VEDI ELAB. T00_ST00_STR_SC01_A



S.S. 106 "JONICA"
Lavori di realizzazione dell'asta di collegamento
in dx idraulica del Torrente Gerace
tra la SS 106 VAR/B (Svincolo Gerace) e la SS 106 al km 97+050

PROGETTO DEFINITIVO

COD. C2311

IL PROGETTISTA E RESPONSABILE DELL'ITERAZIONE DELLE PRESTAZIONI SPECIALISTICHE:
Ing. Francesco M. LA CAMERÀ

IL COORDINATORE DELLA SICUREZZA IN FASE DI PROGETTAZIONE:
Ing. Francesco M. LA CAMERÀ

IL GEOLOGO:
Dott. Geol. Firenze PENNINO Ordine Geol. Lombardia N. 1575

L'ARCHITETTO: Dott. Alessandro SAVINO
Elnas MEBACT n. 3856 - architetti di Piacenza al sensi del D.M. 244/2019

IL RESPONSABILE DEL PROCEDIMENTO:
Ing. Antonello PIRROTTA

GRUPPO DI PROGETTAZIONE

ST.E s.r.l.
Structure and Transport Engineering
Direttore Tecnico
Ing. E. Moroni
Ordine Ing. Roma
N. 1020

ROKSOIL S.p.A.
Direttore Tecnico
Ing. G. Casarri
Ordine Ing. Milano
N. 2892

E.D.I.N. s.r.l.
Società di Ingegneria
Direttore Tecnico
Ing. G. Cimatti
Ordine Ing. Roma
N. 17703

Prof. Arch. F. KARRER
Ordine Arch. Roma
N. 2007

OPERE D'ARTE MINORI: SOTTOVIA E TOMBINI
Tombino TO 30 - km 0+39,52 Variante Gerace - Carpenteria

CODICE PROGETTO		NOME FILE		REVISIONE	SCALA:
PROGETTO	LIV. PROG. ANNO	TOD_TO30_STR_CP01_B			
DPZ0311	D 20	CODICE ELAB. TOD_TO30_STR_CP01		B	1:50
B	EMMISSIONE PER PROCEDURA VASSIA	Ottobre 2022	STR04	MORONI	LA CAMERÀ
A	EMMISSIONE	Marzo 2022	STR04	MORONI	LA CAMERÀ
REV.	DESCRIZIONE	DATA	REDATTO	VERIFICATO	APPROVATO