




PIANTA IMPALCATO
SCALA 1:200

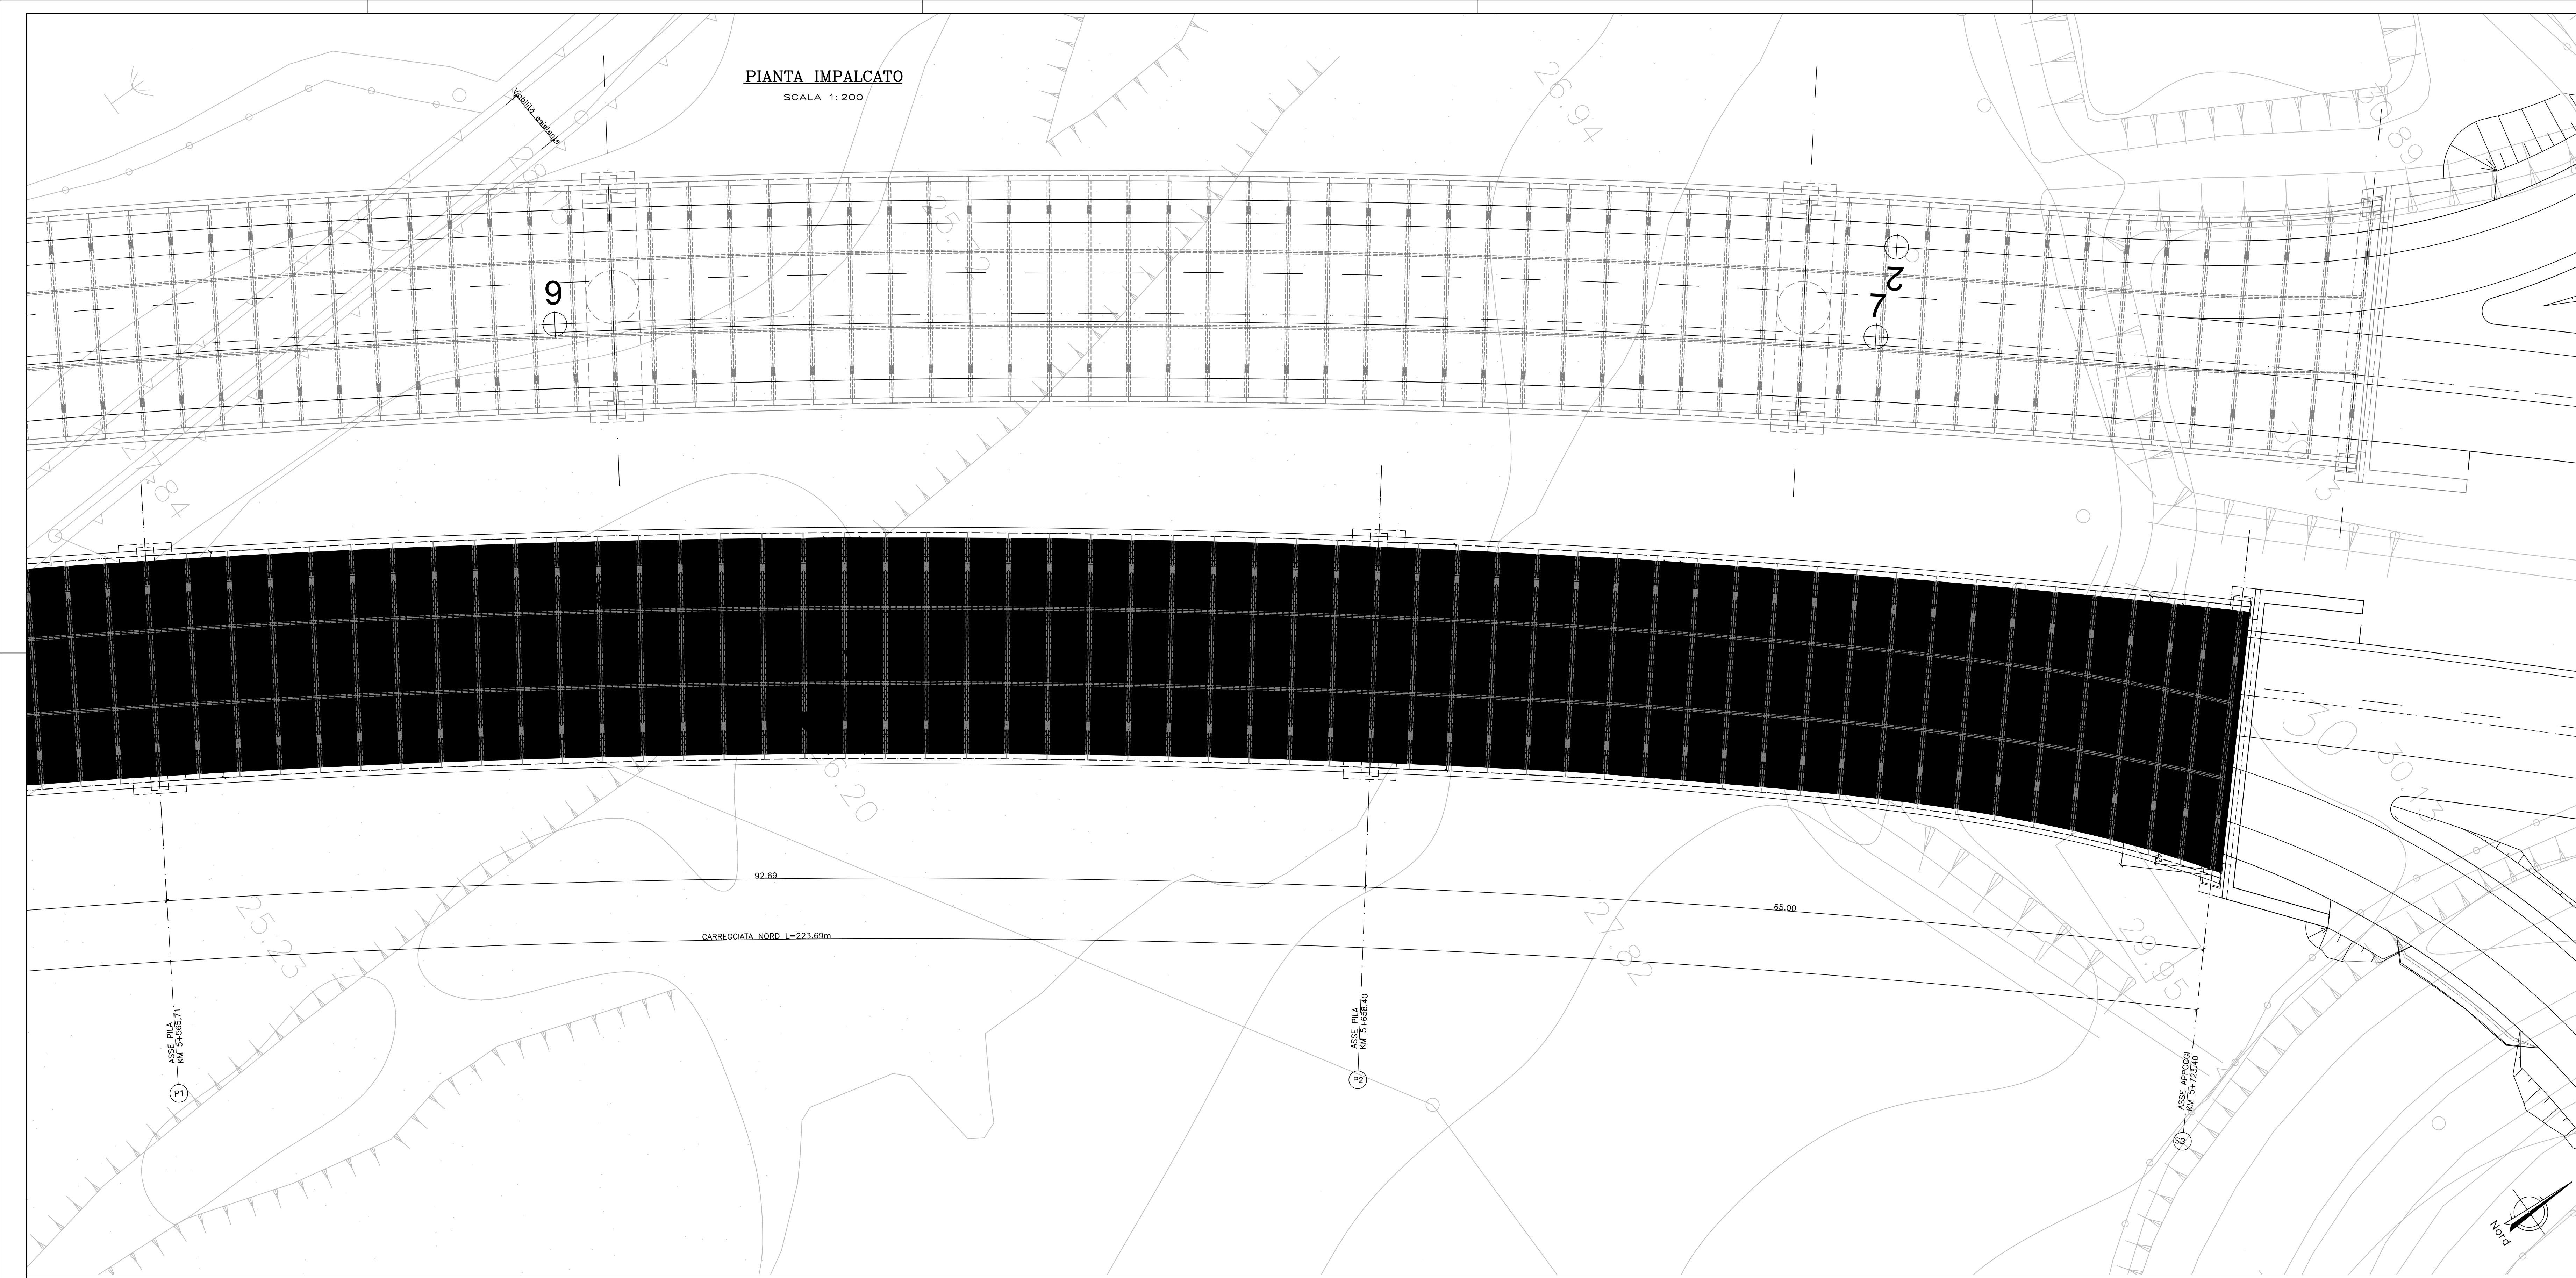


PROFILO CIGLIO DESTRO
SCALA 1:200

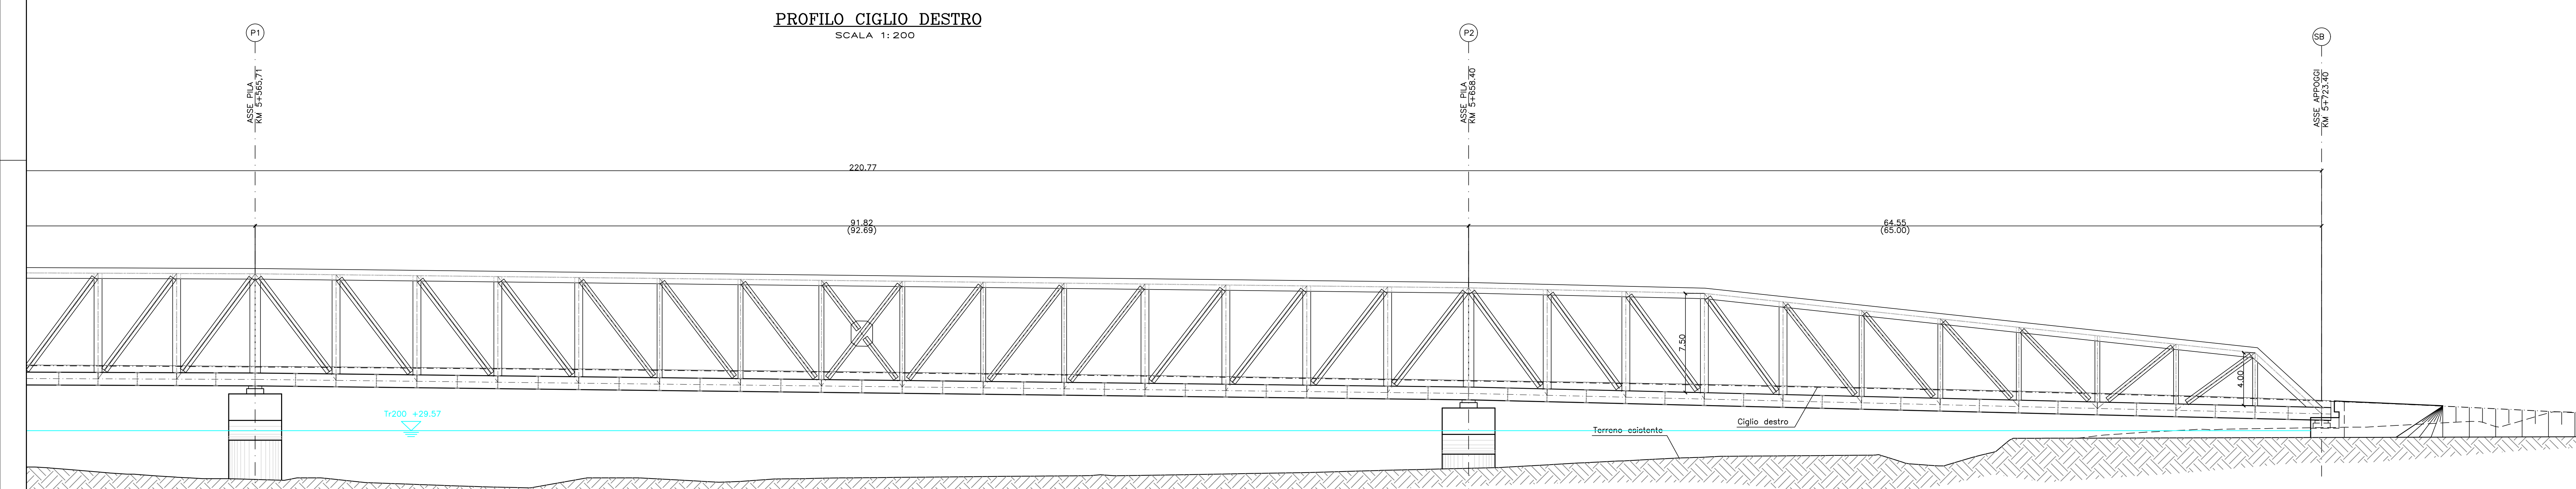

SEZIONE SU PILA 2
SCALA 1:100

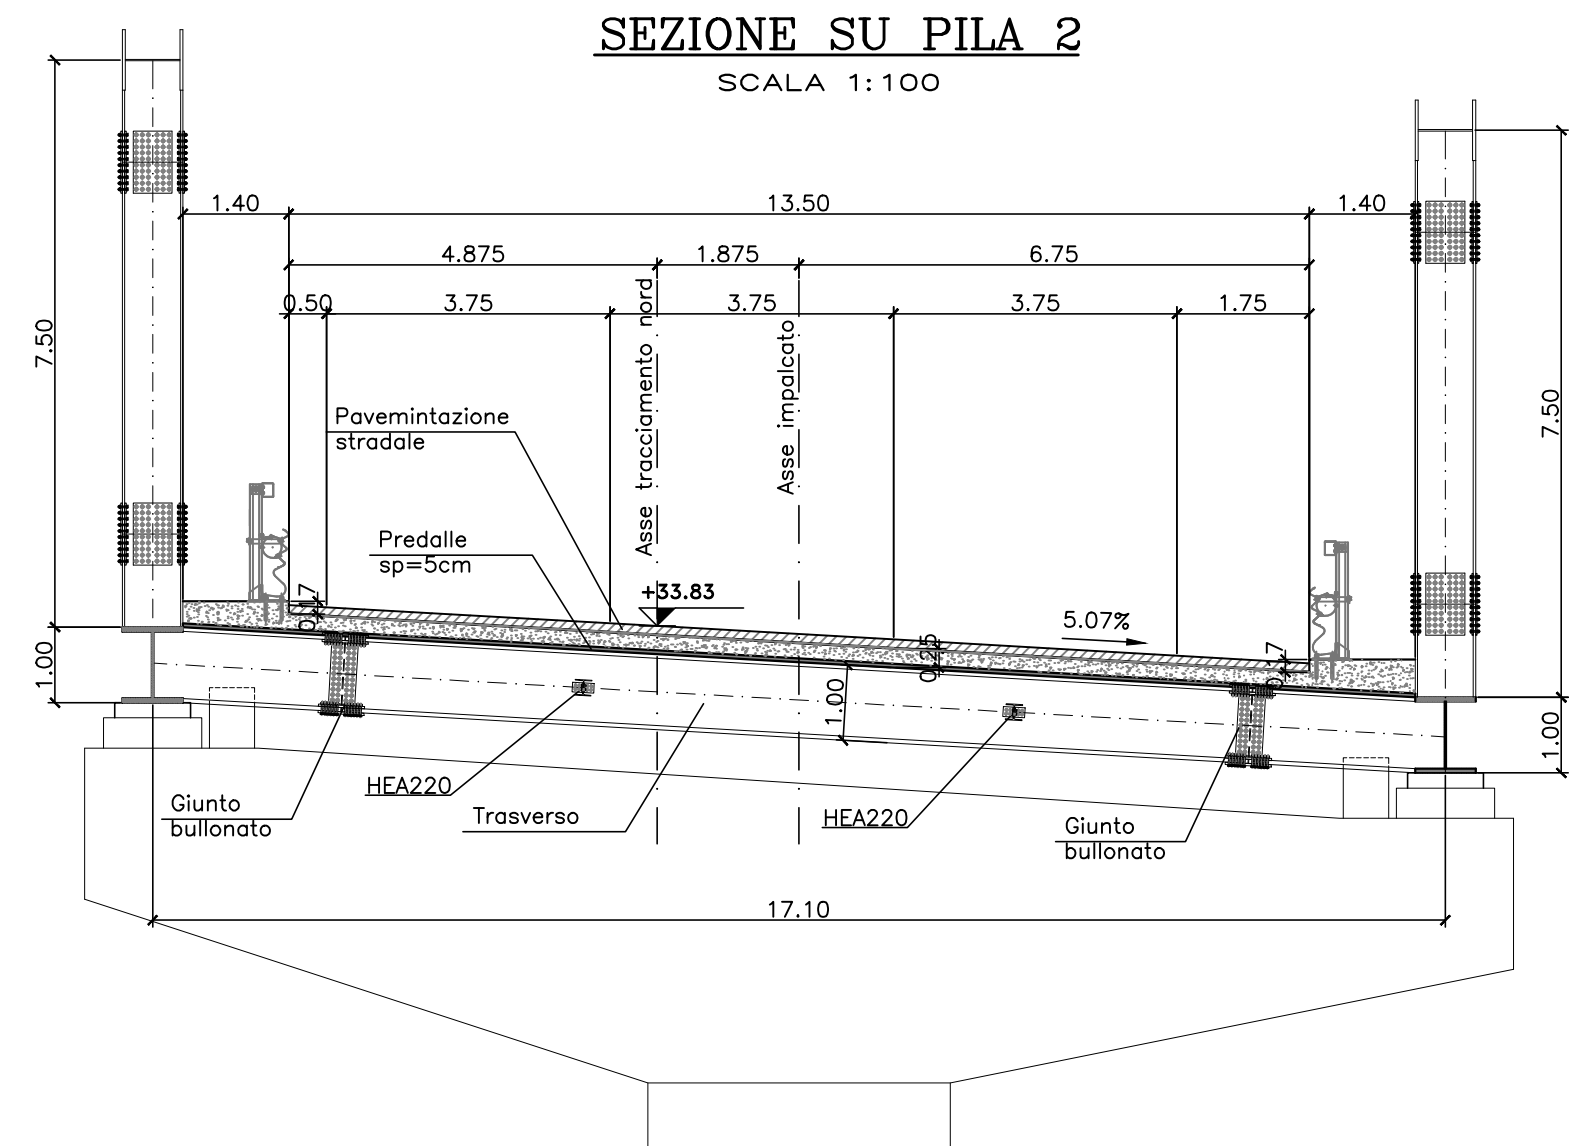

SEZIONE SU SPALLA 2
SCALA 1:100

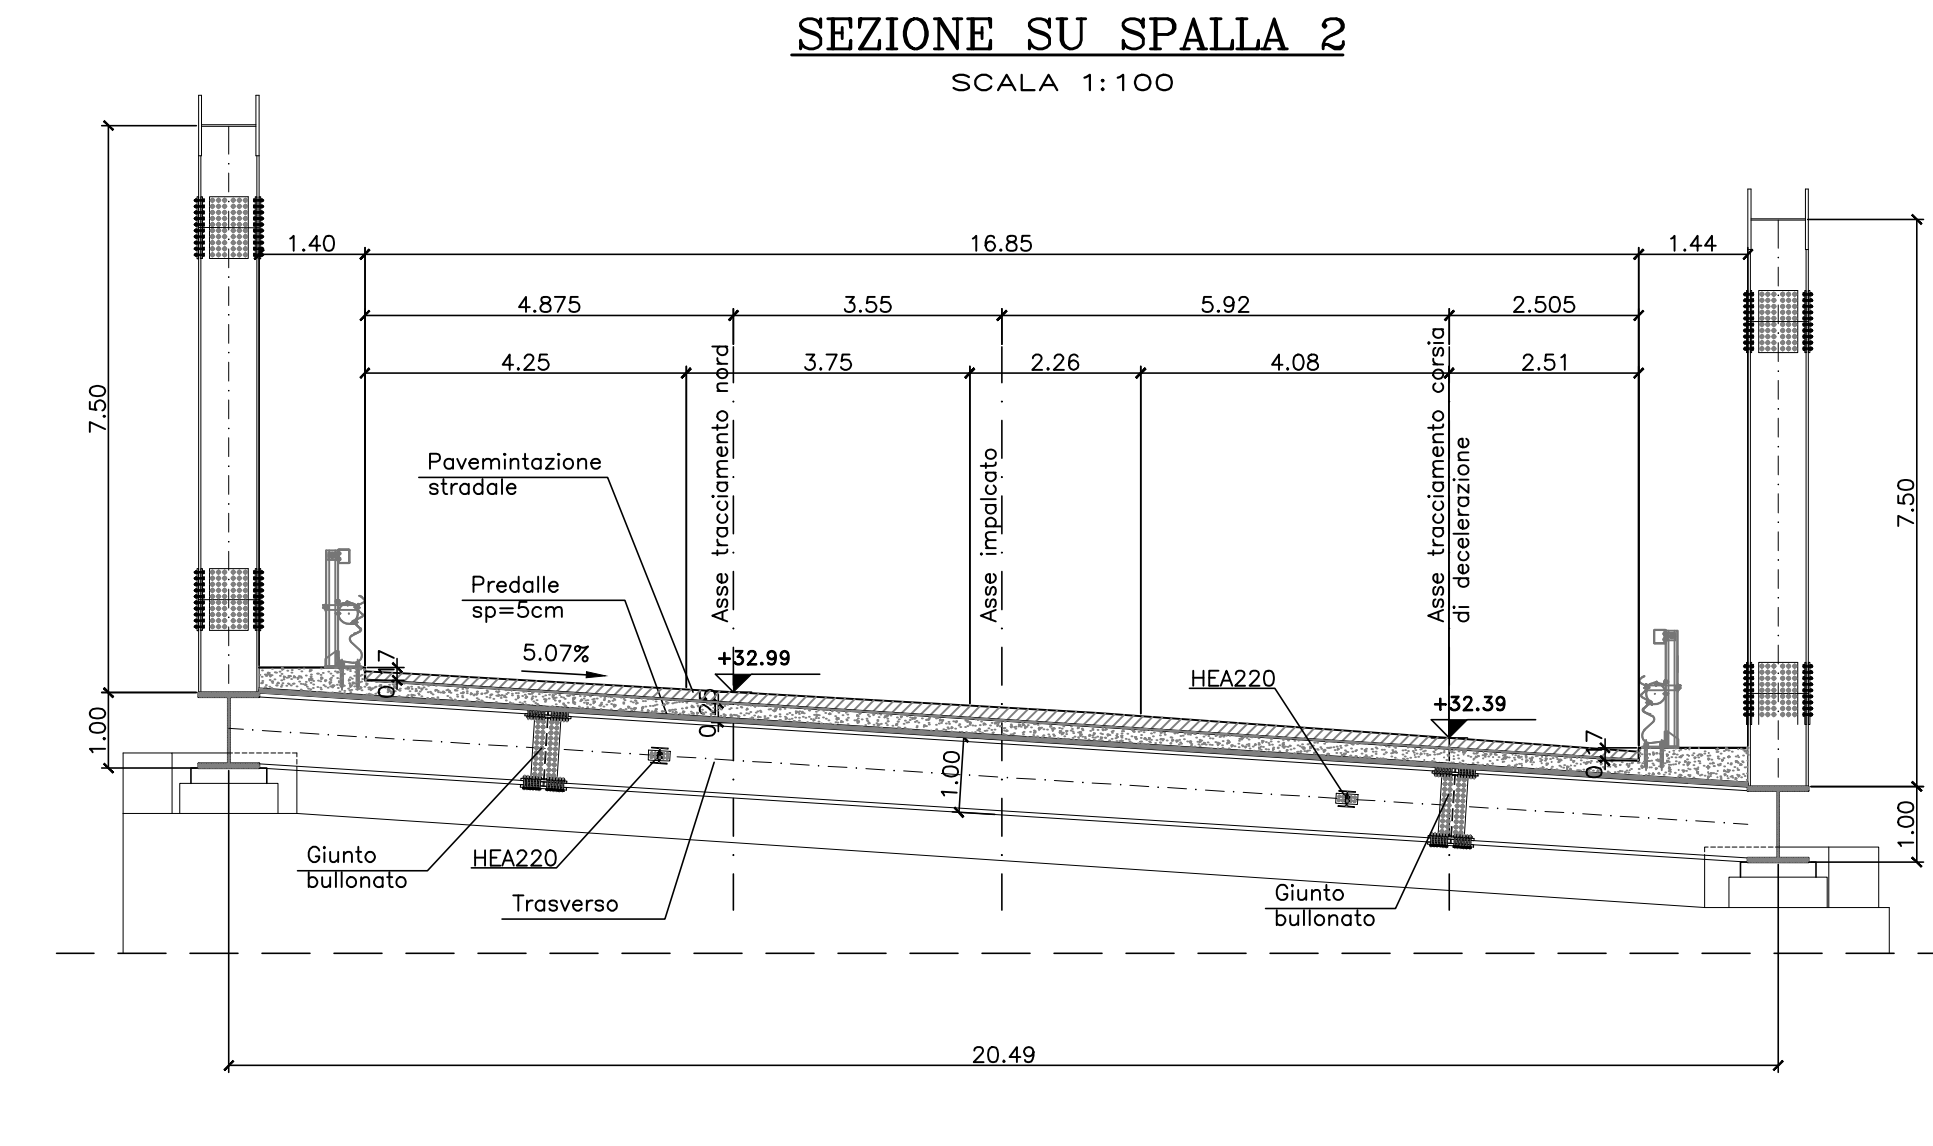

anas Direzione Tecnica

S.S. 106 "JONICA"
Lavori di realizzazione dell'asta di collegamento in dx idraulica del Torrente Gerace tra la SS 106 VAR/B (Svincolo Gerace) e la SS 106 al km 97+050

PROGETTO DEFINITIVO COD. C2311

IL PROGETTISTA È RESPONSABILE DELL'ADESIONE DELLE PRESTAZIONI SPECIALISTICHE
Ing. Francesco M. LA CAMERA

IL COORDINATORE DELLA SICUREZZA IN FASE DI PROGETTAZIONE
Ing. Francesco M. LA CAMERA

IL SECCO
Dott. Gae. Firenze PENNINO Ordine Geol. Lombardo N. 1575

L'ARCHITETTURA: Dott. Gae. SAVINO
Eltos MEBACT n. 3856 - architetti di l'Passio di anni del D.M. 24/2019

IL RESPONSABILE DEL PROCEDIMENTO
Ing. Antonella PIROTTA

S.T.E. s.r.l.
Strutture and Transport Engineering

ROKSOIL S.p.A.
Direttore Tecnico
Ing. G. Casarri
Ordine Ingegn. N. 22697

E.D.I.N. s.r.l.
Direttore Tecnico
Ing. G. Casarri
Ordine Ingegn. N. 17703

Prof. Arch. F. KARRER
Ordine Arch. Roma N. 2007

VIADOTTI
Viadotto Gerace VI01
Pianta impalcato, prospetto e sezioni trasversali - Carr. Nord Tav.2/2

CODICE PROGETTO	LV. PROG. ANNO	NOME FILE	REVISIONE	SCALA:
DPZ0311	20	T00_VI01_STR_0102_C	C	Varie
C	EMISSIONE PER PROCEDURA VASVIA			
B	EMISSIONE A SEGUITO DI RIESAME INTERMEDIO			
A	PRIMA EMISSIONE			
REV.	DESCRIZIONE	DATA	REDATTO	VERIFICATO APPROVATO