



PIANTA FONDAZIONI
SCALA 1:200

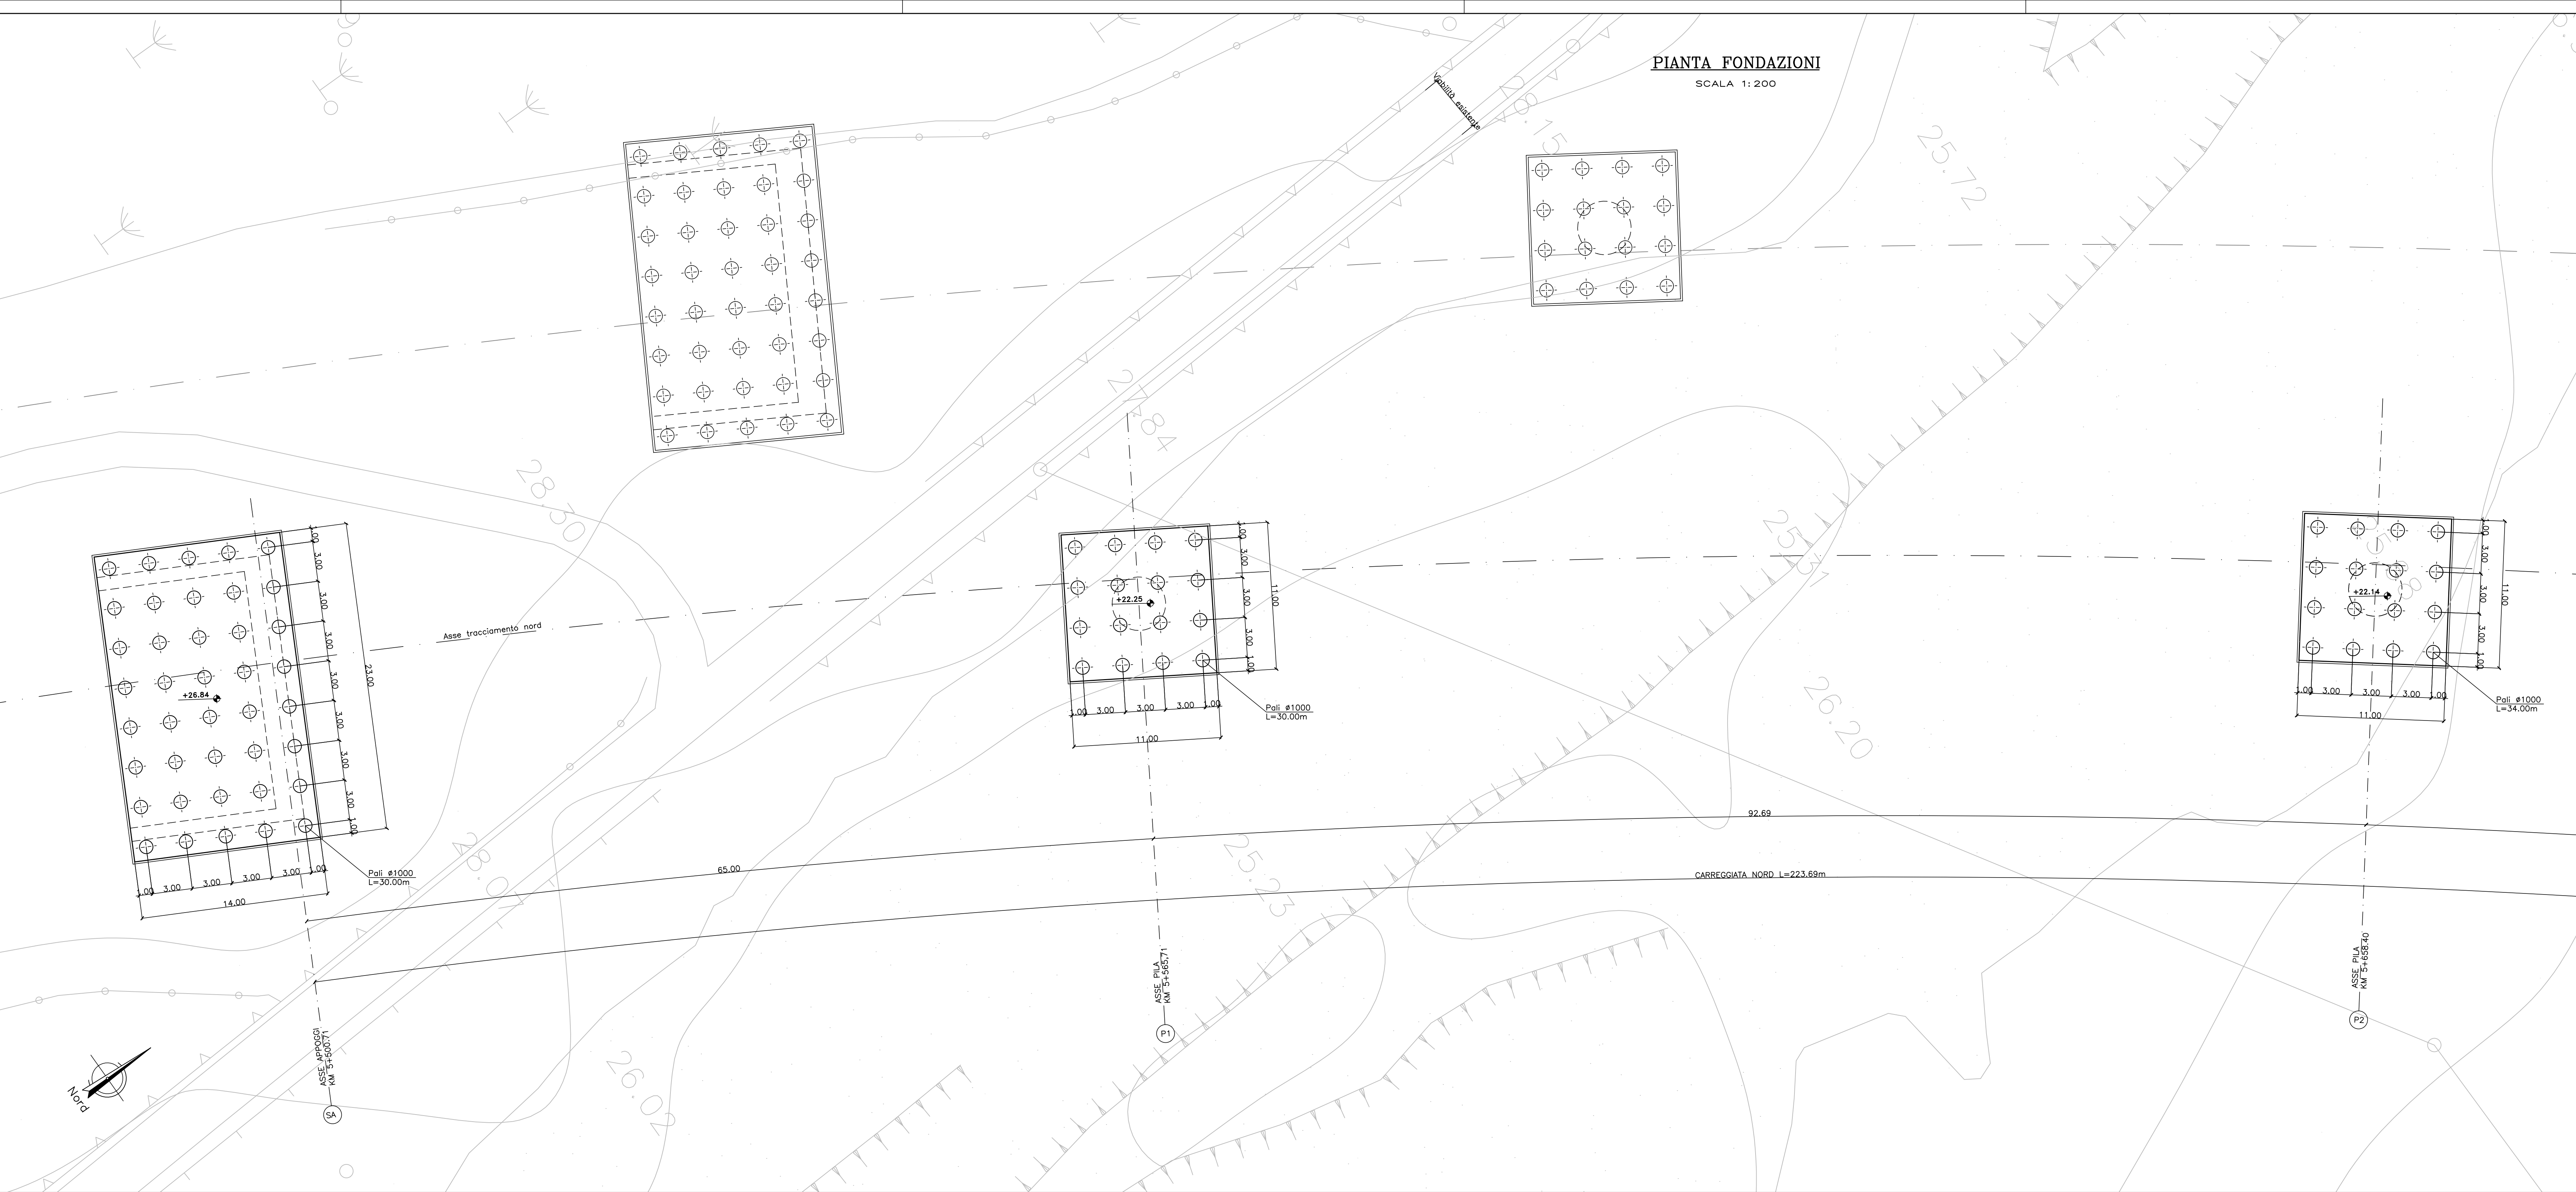

SEZIONE LONGITUDINALE
SCALA 1:200

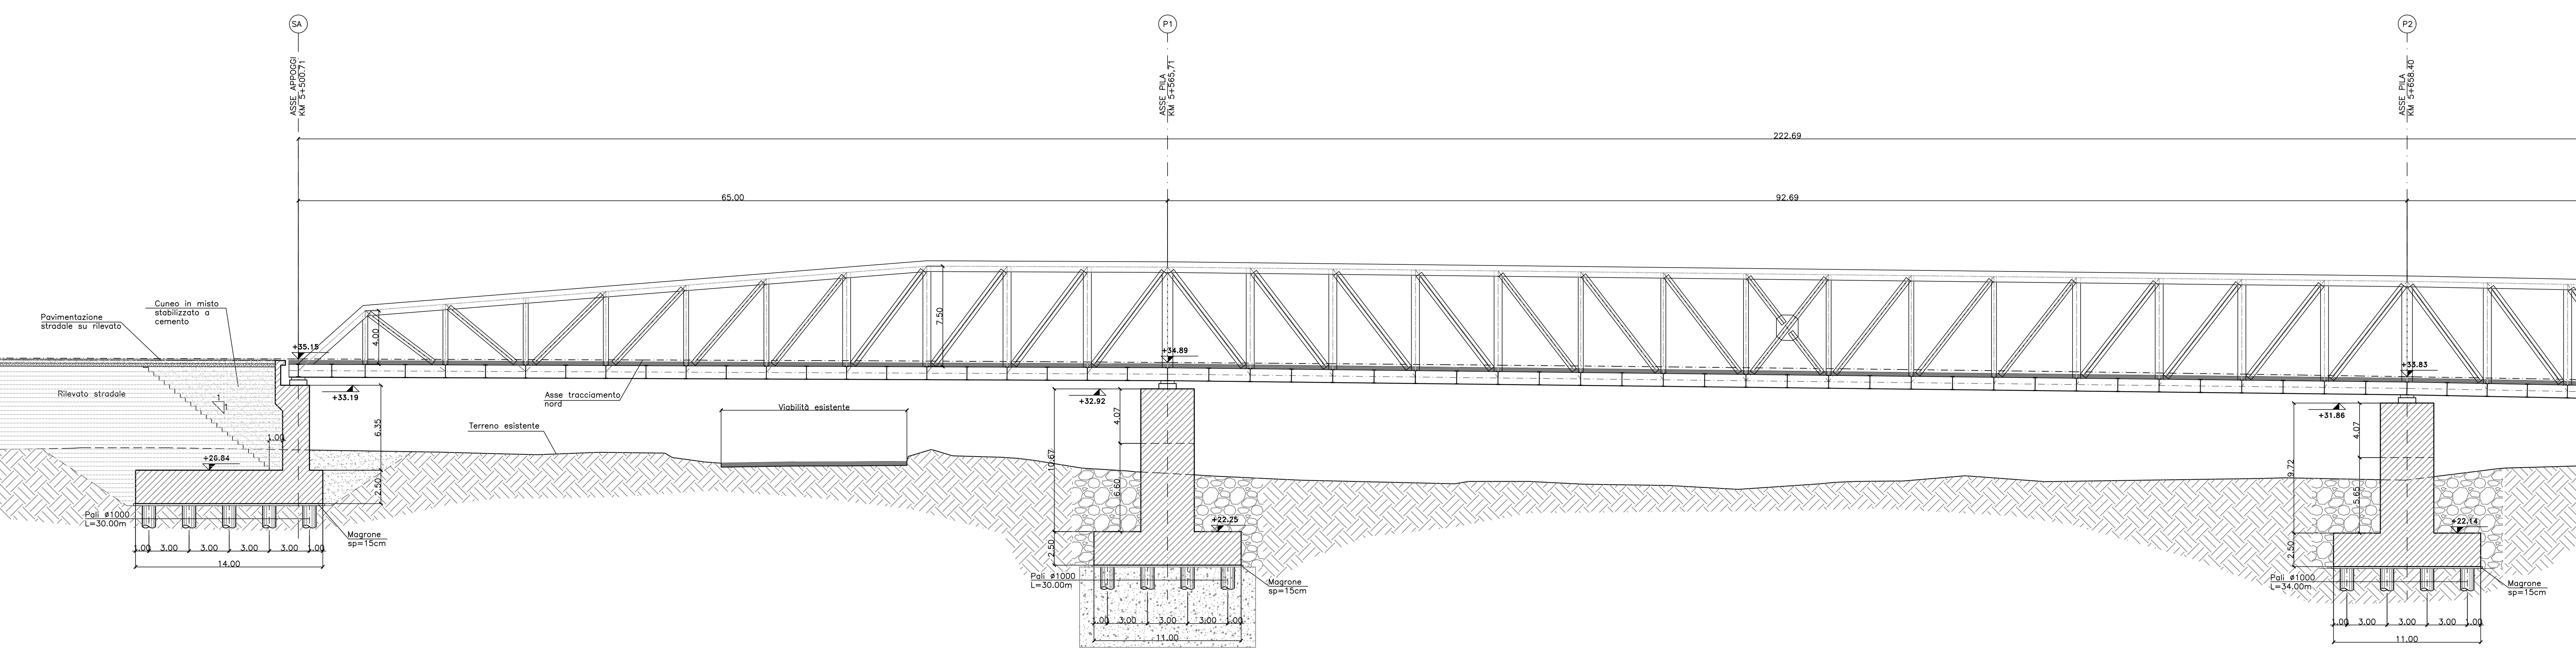

Direzione Tecnica

S.S. 106 "JONICA"
Lavori di realizzazione dell'asta di collegamento
in dx idraulica del Torrente Gerace
tra la SS 106 VAR/B (Svincolo Gerace) e la SS 106 al km 97+050

PROGETTO DEFINITIVO

COD. C2311

IL PROGETTISTA È RESPONSABILE DELL'ADESIONE DELLE PRESTAZIONI SPECIALISTICHE
Ing. Francesco M. LA CAMERA
IL COORDINATORE DELLA SICUREZZA IN FASE DI PROGETTAZIONE
Ing. Francesco M. LA CAMERA
IL SECONDO
Dott. Geol. Firenze PENNINO Ordine Geol. Lombardia N. 1575
L'ARCHITETTURA: Dott. Ing. Grazia SAVINO
Eltos MEBACT n. 3856 - architetti di Pavia al sensi del D.M. 24/2019
IL RESPONSABILE DEL PROCEDIMENTO
Ing. Antonello PIROTTA

GRUPPO DI PROGETTAZIONE

STE s.r.l.
Structure and Transport Engineering
Direttore Tecnico
Ing. E. Moroni
Ordine Ingeg. Milano
N. 10202

ROKSOIL S.p.A.
Direttore Tecnico
Ing. G. Casarini
Ordine Ingeg. Milano
N. 26987

E.D.I.N. s.r.l.
Società di Ingegneria
Direttore Tecnico
Ing. G. Grimaldi
Ordine Ingeg. Milano
N. 17703

Prof. Arch. F. KARRER
Ordine Arch. Roma
N. 2097

VIADOTTI
Viadotto Gerace VI01
Pianta fondazioni, Profilo longitudinale e sezioni trasversali - Carr. Nord Tav.1/2

CODICE PROGETTO		NOME FILE		REVISIONE		SCALA:	
PROGETTO	LIV. PROG. ANNO	T00_VI01_STR_0103_C					1:200
PPCZ0311	D 20	CODICE ELAB. T00V101STR0103		C			
C	EMISSIONE PER PROCEDURA VASSIVA	Ottobre 2022	DEL VECCHIO	GRIMALDI	LA CAMERA		
B	EMISSIONE A SEGUITO DI RIESAME INTERMEDIO	Luglio 2022	DEL VECCHIO	GRIMALDI	LA CAMERA		
A	PRIMA EMISSIONE	Marzo 2022	DEL VECCHIO	GRIMALDI	LA CAMERA		
REV.	DESCRIZIONE	DATA	REDATTO	VERIFICATO	APPROVATO		