
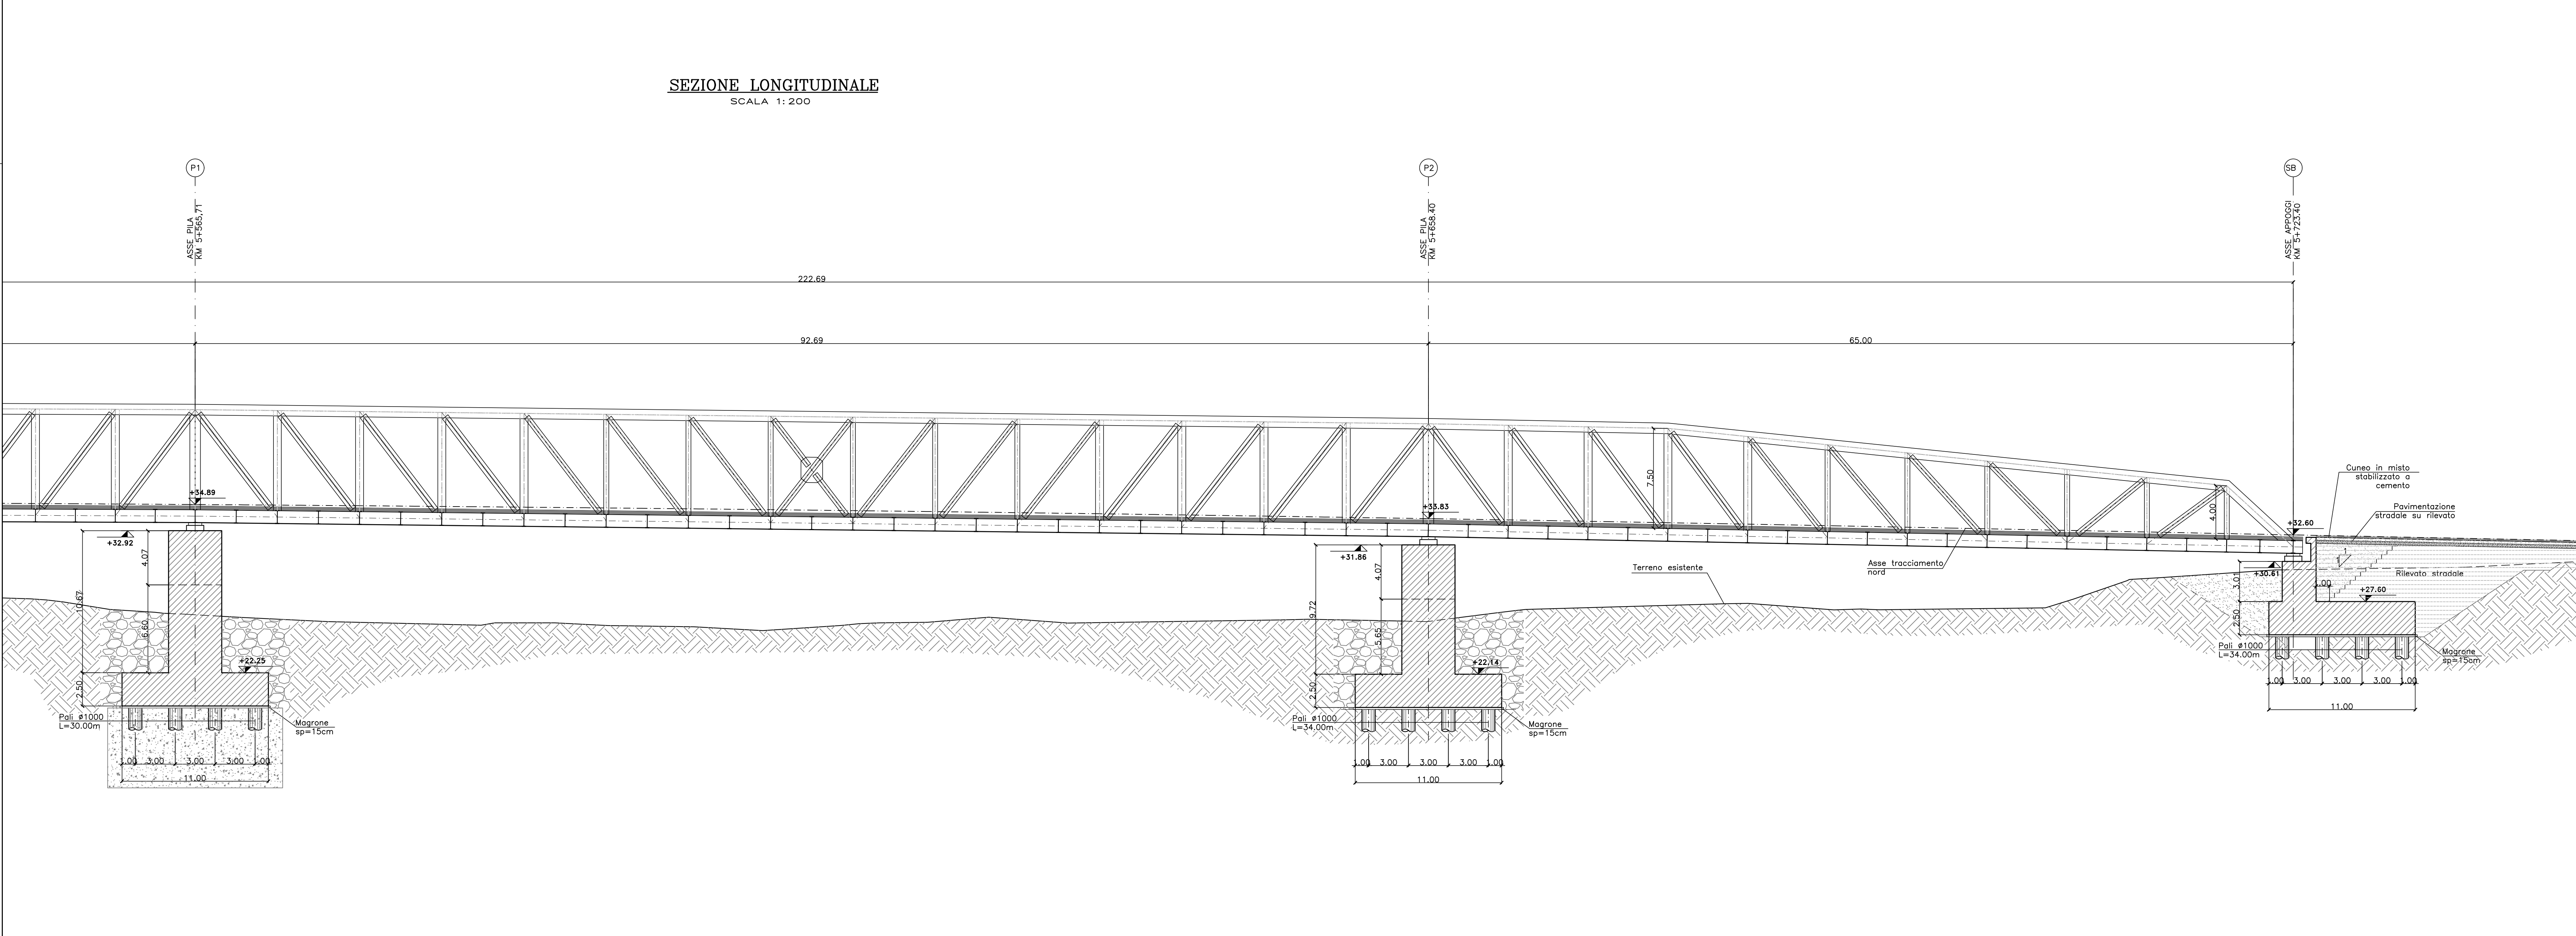


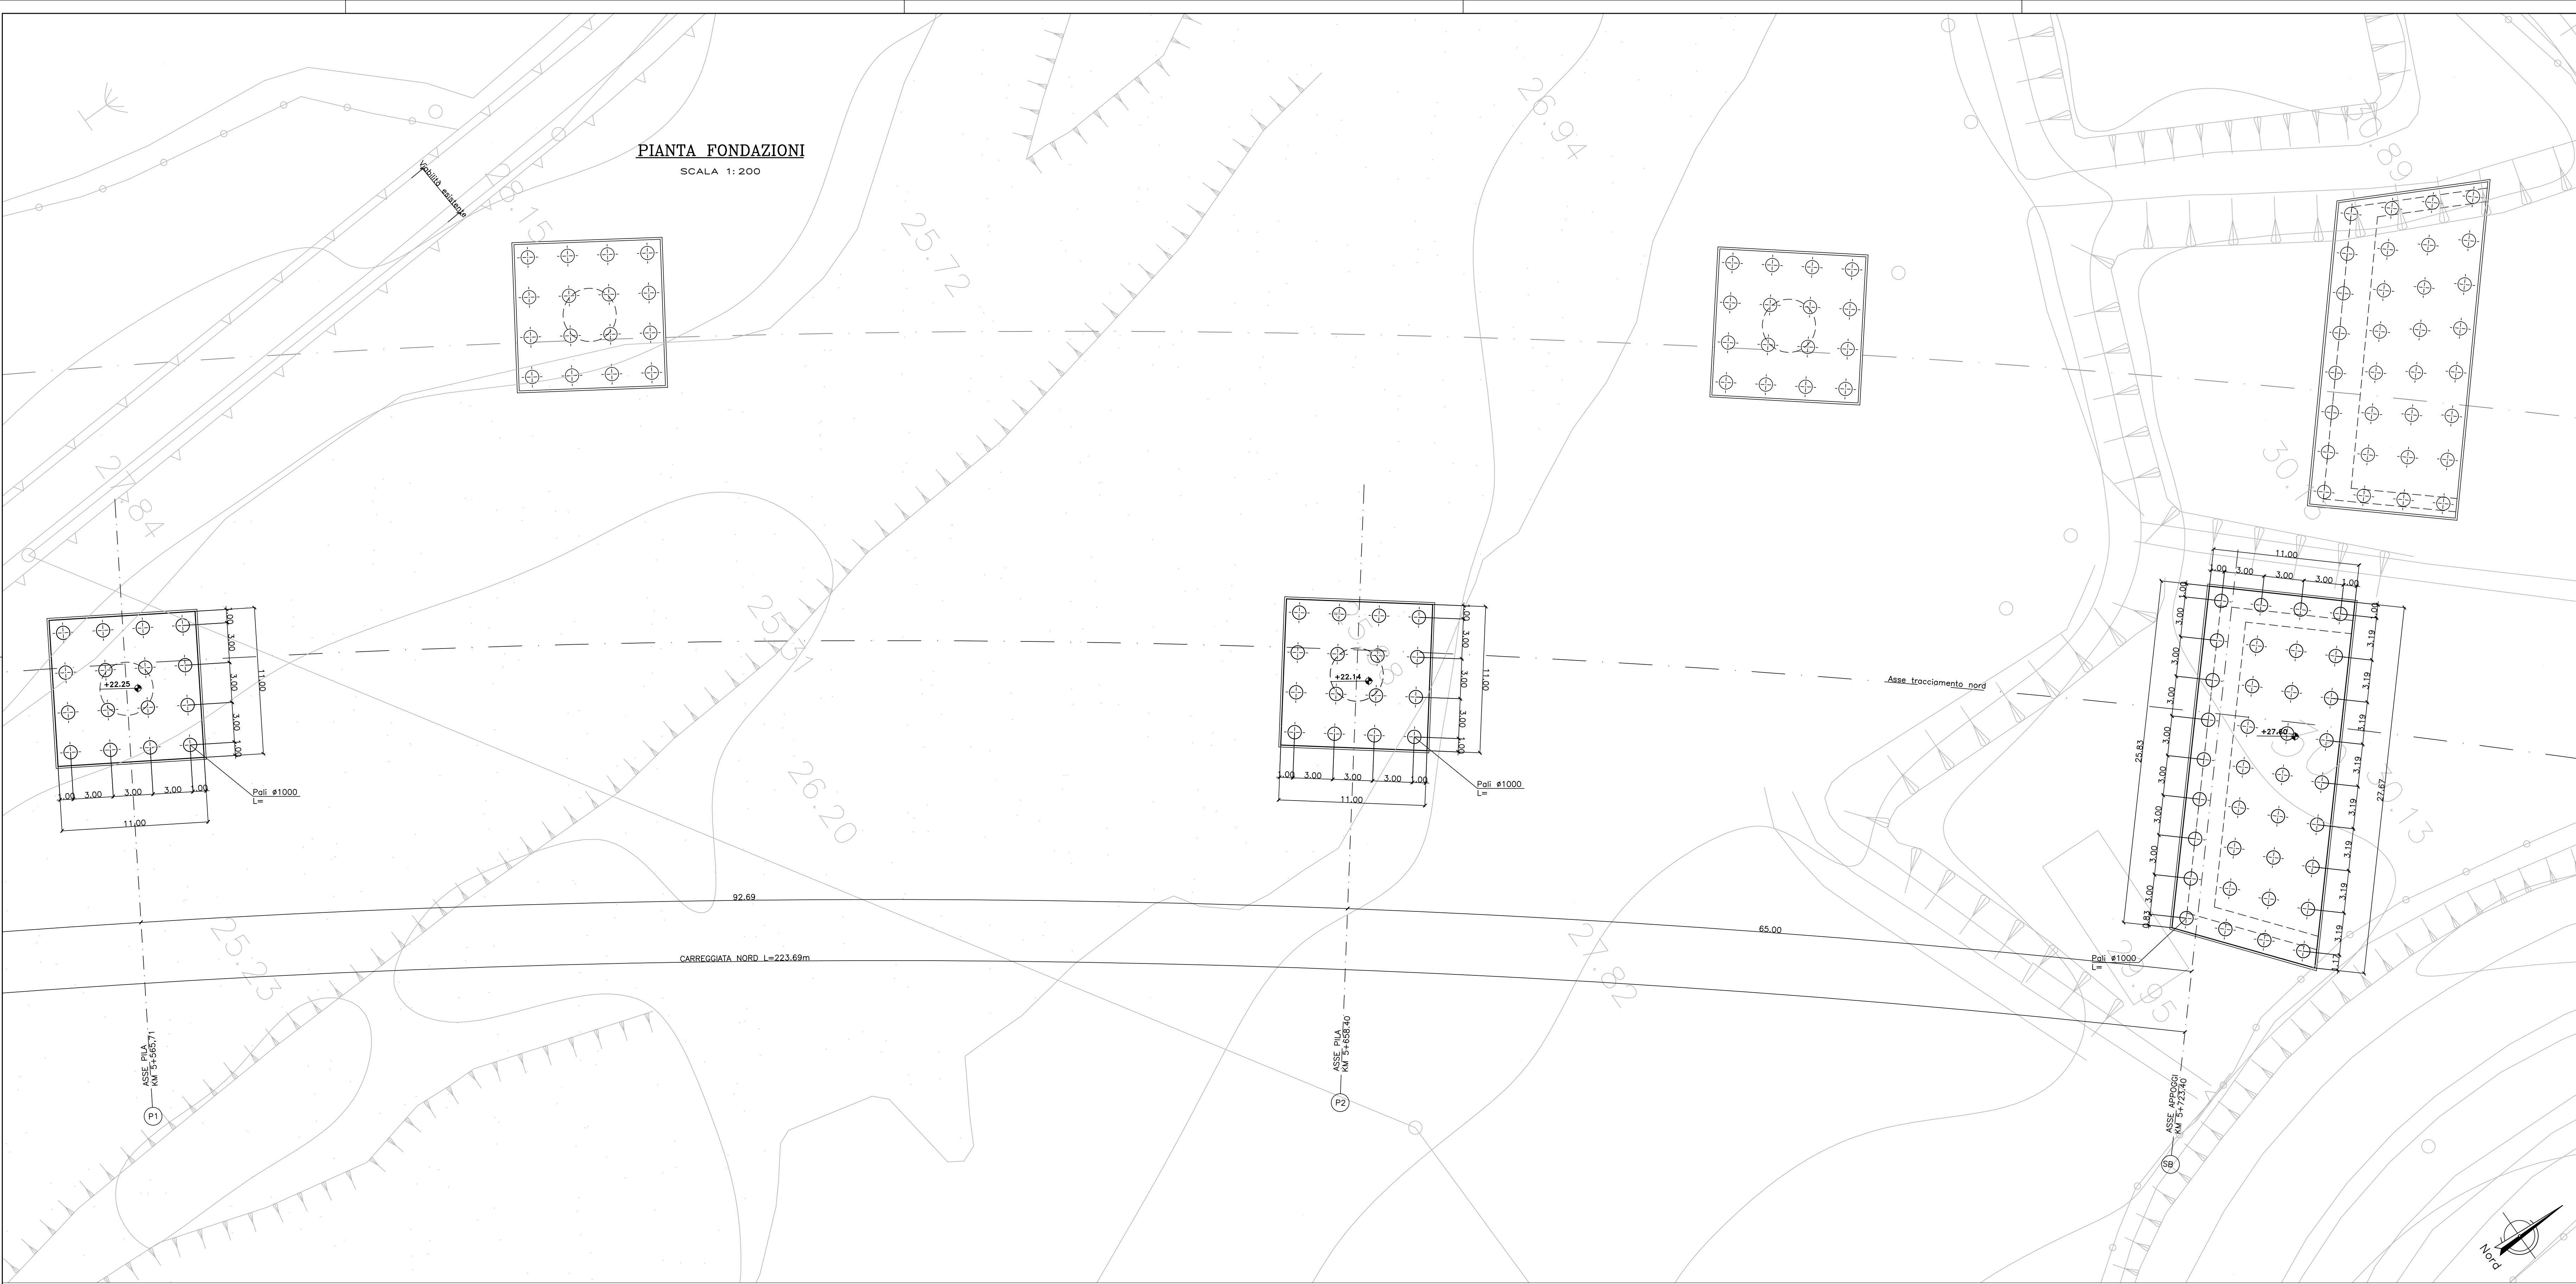

Direzione Tecnica

S.S. 106 "JONICA"

Lavori di realizzazione dell'asta di collegamento  
in dx idraulica del Torrente Gerace  
tra la SS 106 VAR/B (Svincolo Gerace) e la SS 106 al km 97+050

PROGETTO DEFINITIVO

COD. C2311

IL PROGETTISTA È RESPONSABILE DELL'ADESIONE DELLE PRESTAZIONI SPECIALISTICHE

Ing. Francesco M. LA CAMERA

IL COORDINATORE DELLA SICUREZZA IN FASE DI PROGETTAZIONE

Ing. Francesco M. LA CAMERA

IL GESTORE

Dott. Geol. Fiorenzo PENNINO Ordine Geol. Lombardo N. 1575

L'ARCHITETTO: Dott. Lino SAVINO

Elenco MBACI n. 3856 - architetto di 1° fascia al sensi del D.M. 24/4/2019

IL RESPONSABILE DEL PROCEDIMENTO

Ing. Antonello PIRROTTA

GRUPPO DI PROGETTAZIONE

**ST.E.S.** s.r.l.  
Structure and Transport Engineering

Direttore Tecnico  
Ing. G. Menotti  
Ordine Ing. Roma  
N. 16281

**ROKSOIL** s.p.a.

Direttore Tecnico  
Ing. G. Cassani  
Ordine Ing. Milano  
N. 20597

**E.D.I.N.** s.r.l.  
Società di Ingegneria

Direttore Tecnico  
Ing. G. Grimaldi  
Ordine Ing. Roma  
N. 17723

Prof. Arch. F. KARRER

Ordine Arch. Roma  
N. 2887

VIADOTTI

Viadotto Gerace VI01

Pianta fondazioni, Profilo longitudinale e sezioni trasversali - Carr. Nord Tav.2/2

| CODICE PROGETTO | NOME FILE           | REVISIONE | SCALA: |
|-----------------|---------------------|-----------|--------|
| PROGETTO        | TCO_VI01_STR_DIO4_C |           |        |
| ELAB.           | TCO_VI01_STR_DIO4   |           |        |

| PROGETTO | LIV. PROG. | ANNO |
|----------|------------|------|
| DP20311  | D          | 20   |

| REVISIONE | DATA                                       | REDAITTO     | VERIFICATO  | APPROVATO |           |
|-----------|--------------------------------------------|--------------|-------------|-----------|-----------|
| C         | EMMISSIONE PER PROCEDURA VASSIVA           | Ottobre 2022 | DEL VECCHIO | GRIMALDI  | LA CAMERA |
| B         | EMMISSIONE A SEGUITO DI RIESAME INTERMEDIO | Luglio 2022  | DEL VECCHIO | GRIMALDI  | LA CAMERA |
| A         | PRIMA EMISSIONE                            | Marzo 2022   | DEL VECCHIO | GRIMALDI  | LA CAMERA |