
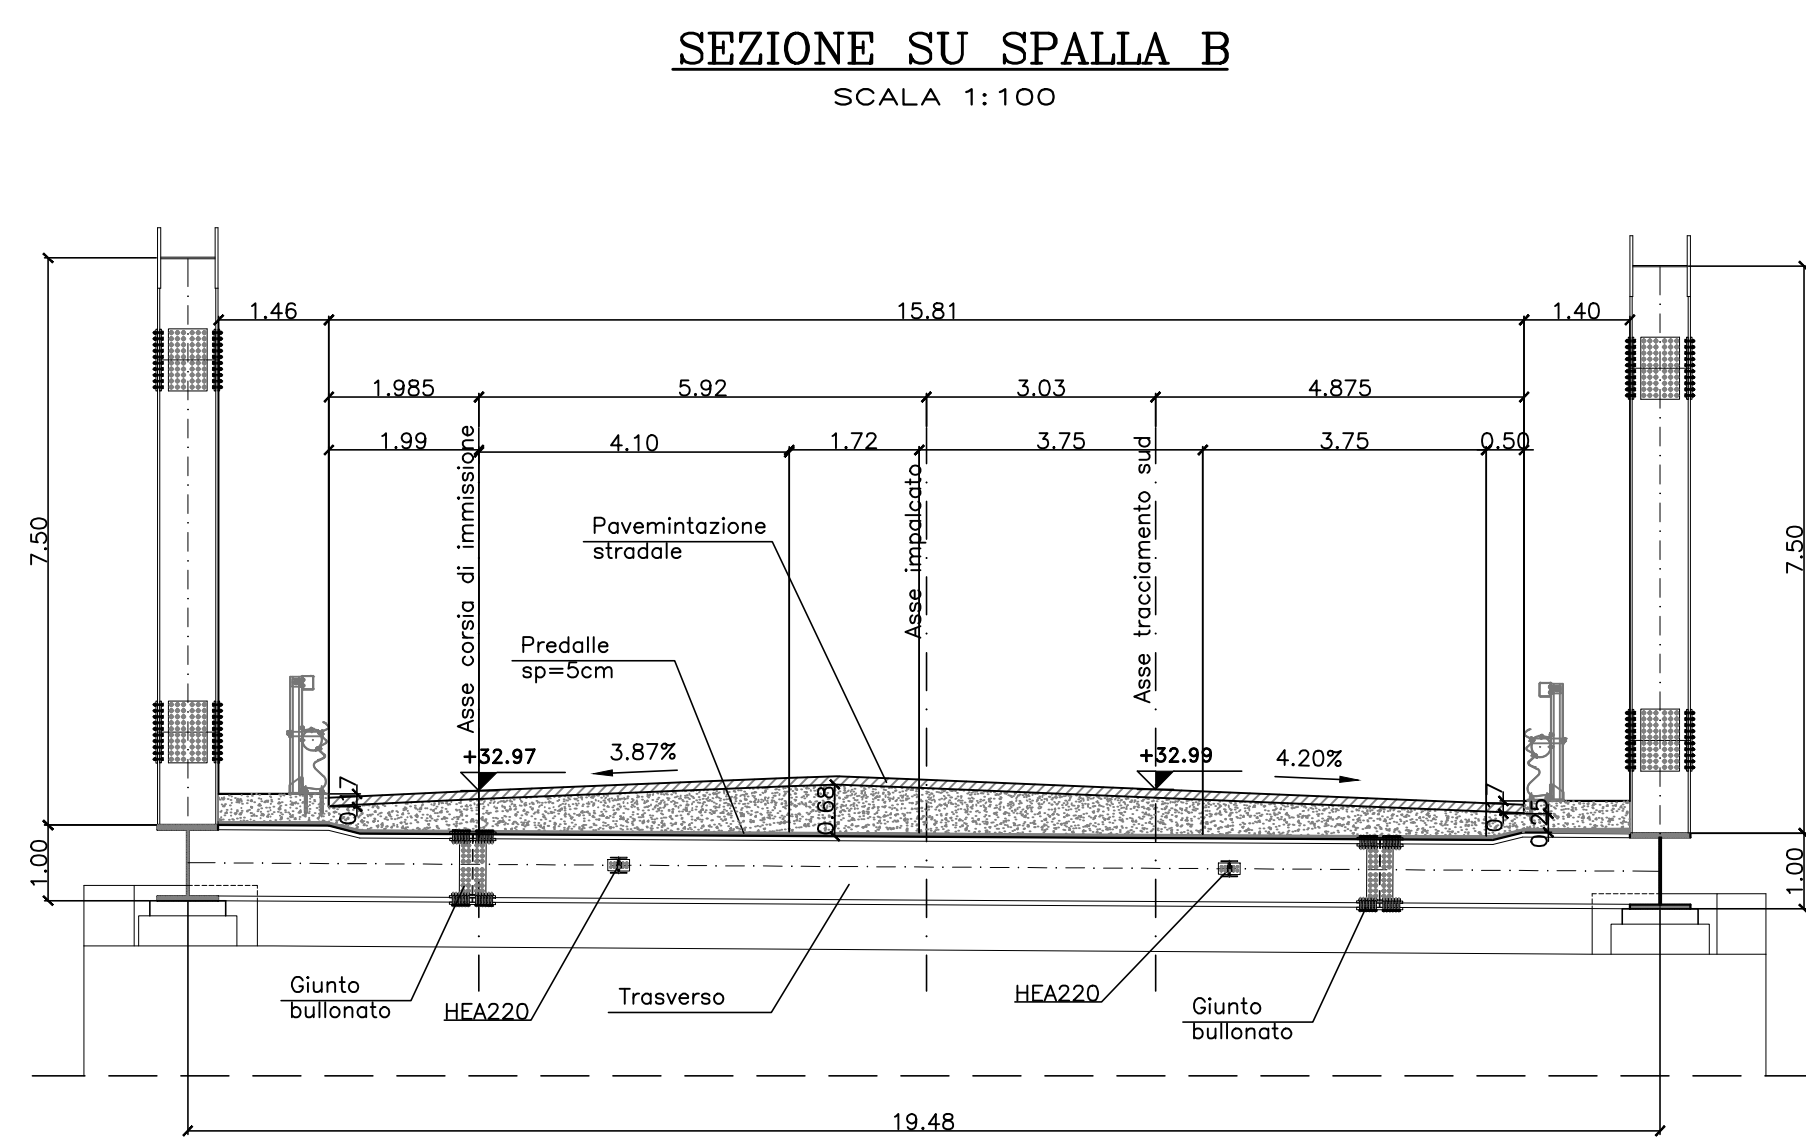
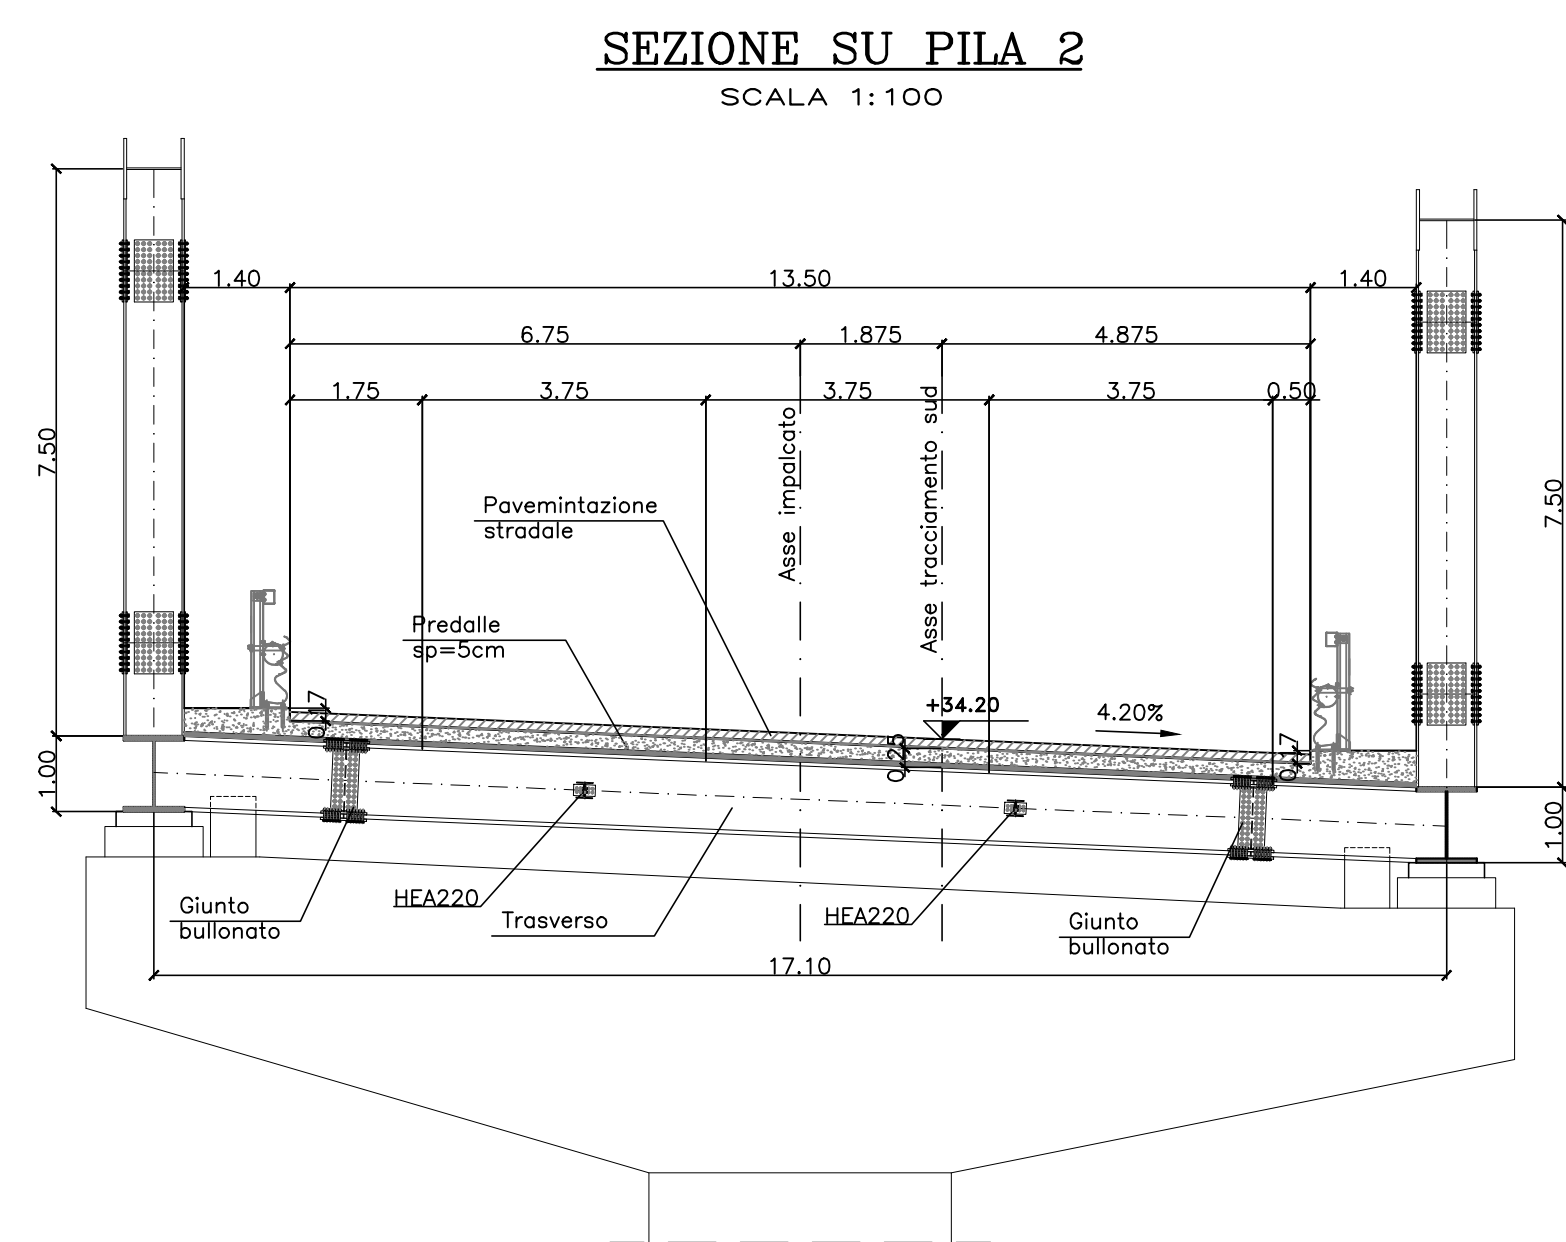
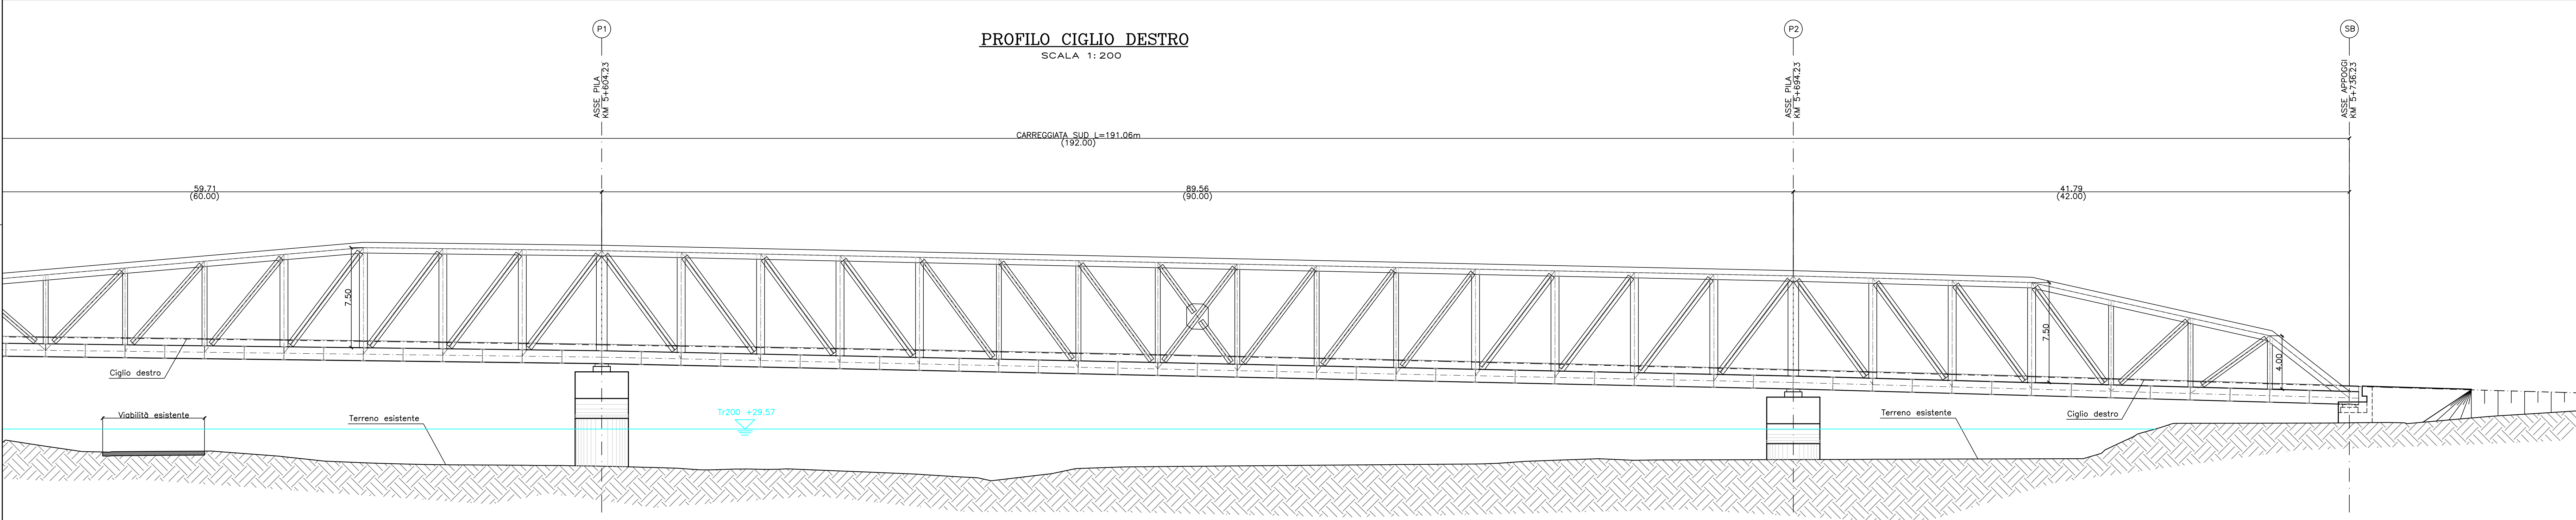


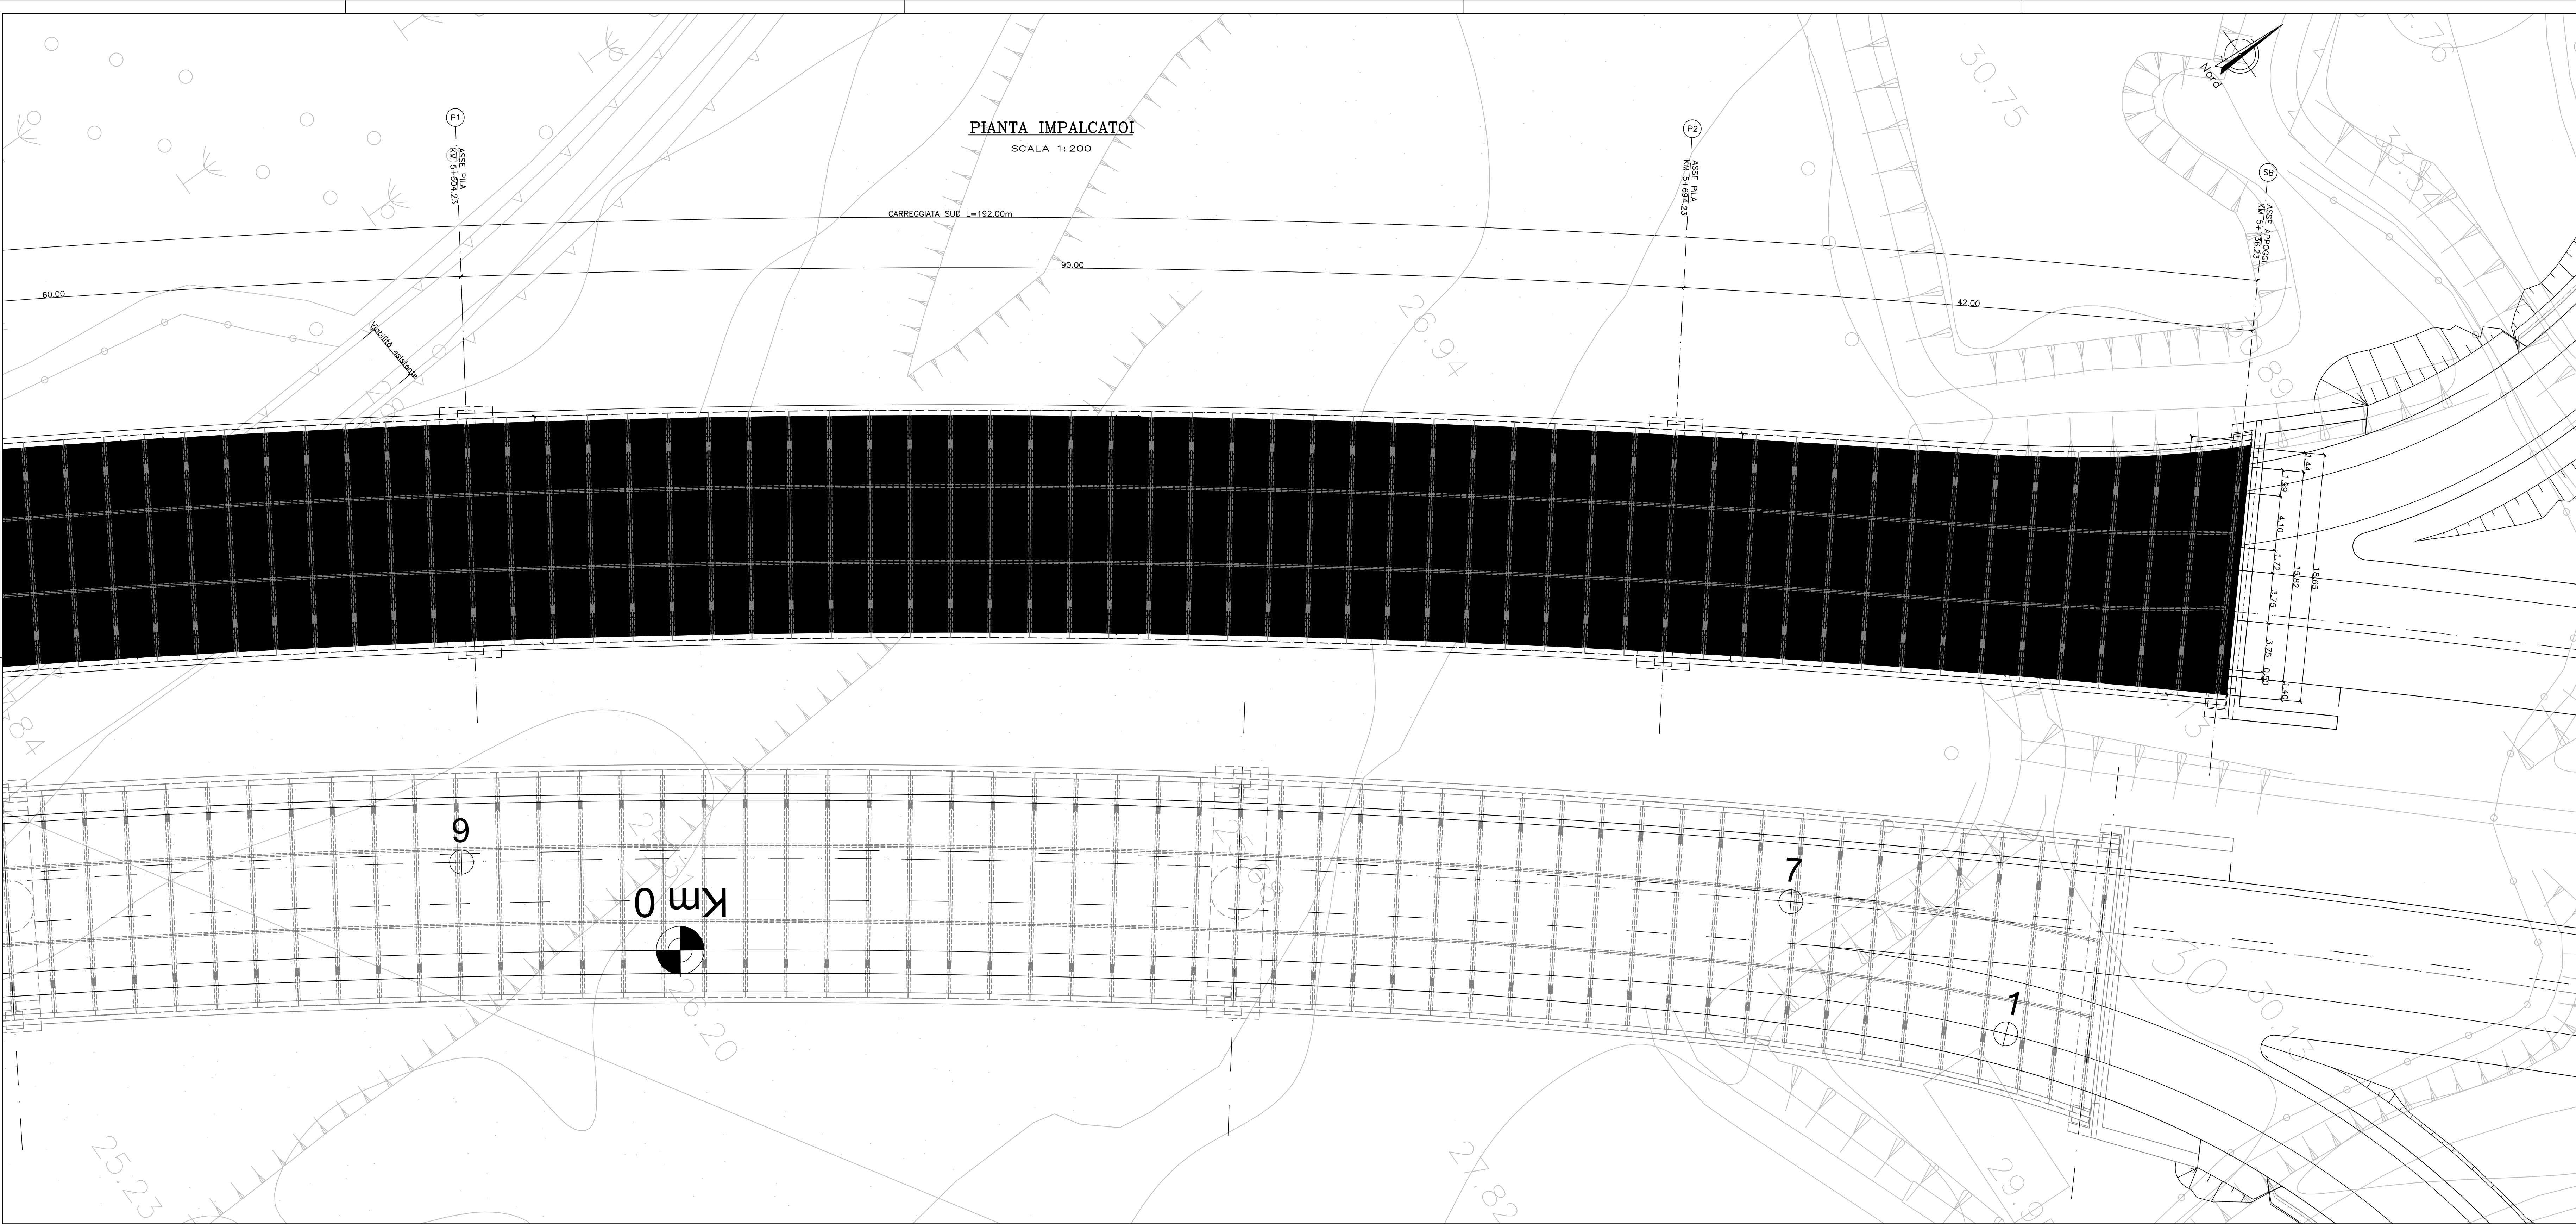

Direzione Tecnica

S.S. 106 "JONICA"

Lavori di realizzazione dell'asta di collegamento in dx idraulica del Torrente Gerace tra la SS 106 VAR/B (Svincolo Gerace) e la SS 106 al km 97+050

PROGETTO DEFINITIVO

COD. C2311

IL PROGETTISTA È RESPONSABILE DELL'ADESIONE DELLE PRESTAZIONI SPECIALISTICHE

Ing. Francesco M. LA CAMERA

IL COORDINATORE DELLA SICUREZZA IN FASE DI PROGETTAZIONE

Ing. Francesco M. LA CAMERA

IL GEOLOGO

Dott. Geol. Firenze PENNINO Ordine Geol. Lombardo N. 1575

L'ARCHITETTO

Dott. Lello Grazia SAVINO

Elenco MBACI n. 3856 - architetto di 1° fascia al sensi del D.M. 24/4/2019

IL RESPONSABILE DEL PROCEDIMENTO

Ing. Antonio PIRROTTA

GRUPPO DI PROGETTAZIONE

S.T.E.s.r.l.

Structure and Transport Engineering

Direttore Tecnico

Ing. E. Menotti

Ordine Ing. Roma

N. 16201

Direttore Tecnico

Ing. G. Cassani

Ordine Ing. Milano

N. 25907

Direttore Tecnico

Ing. G. Grimaldi

Ordine Ing. Roma

N. 17703

Prof. Arch. F. KARRER

VIADOTTI

Viadotto Gerace VI01

Pianta impalcato, prospetto e sezioni trasversali - Carr. Sud Tav. 2/2

CODICE PROGETTO	NOME FILE	REVISIONE	SCALA:
PROGETTO	TCO_VI01_STR_DIO6_C		
ELAB.	TCO_VI01_STR_DIO6		

REV.	DESCRIZIONE	DATA	REDATTO	VERIFICATO	APPROVATO
C	EMISSIONE PER PROCEDURA VASSIVA	Ottobre 2022	DEL VECCHIO	GRIMALDI	LA CAMERA
B	EMISSIONE A SEGUITO DI RIESAME INTERMEDIO	Luglio 2022	DEL VECCHIO	GRIMALDI	LA CAMERA
A	PRIMA EMISSIONE	Marzo 2022	DEL VECCHIO	GRIMALDI	LA CAMERA