



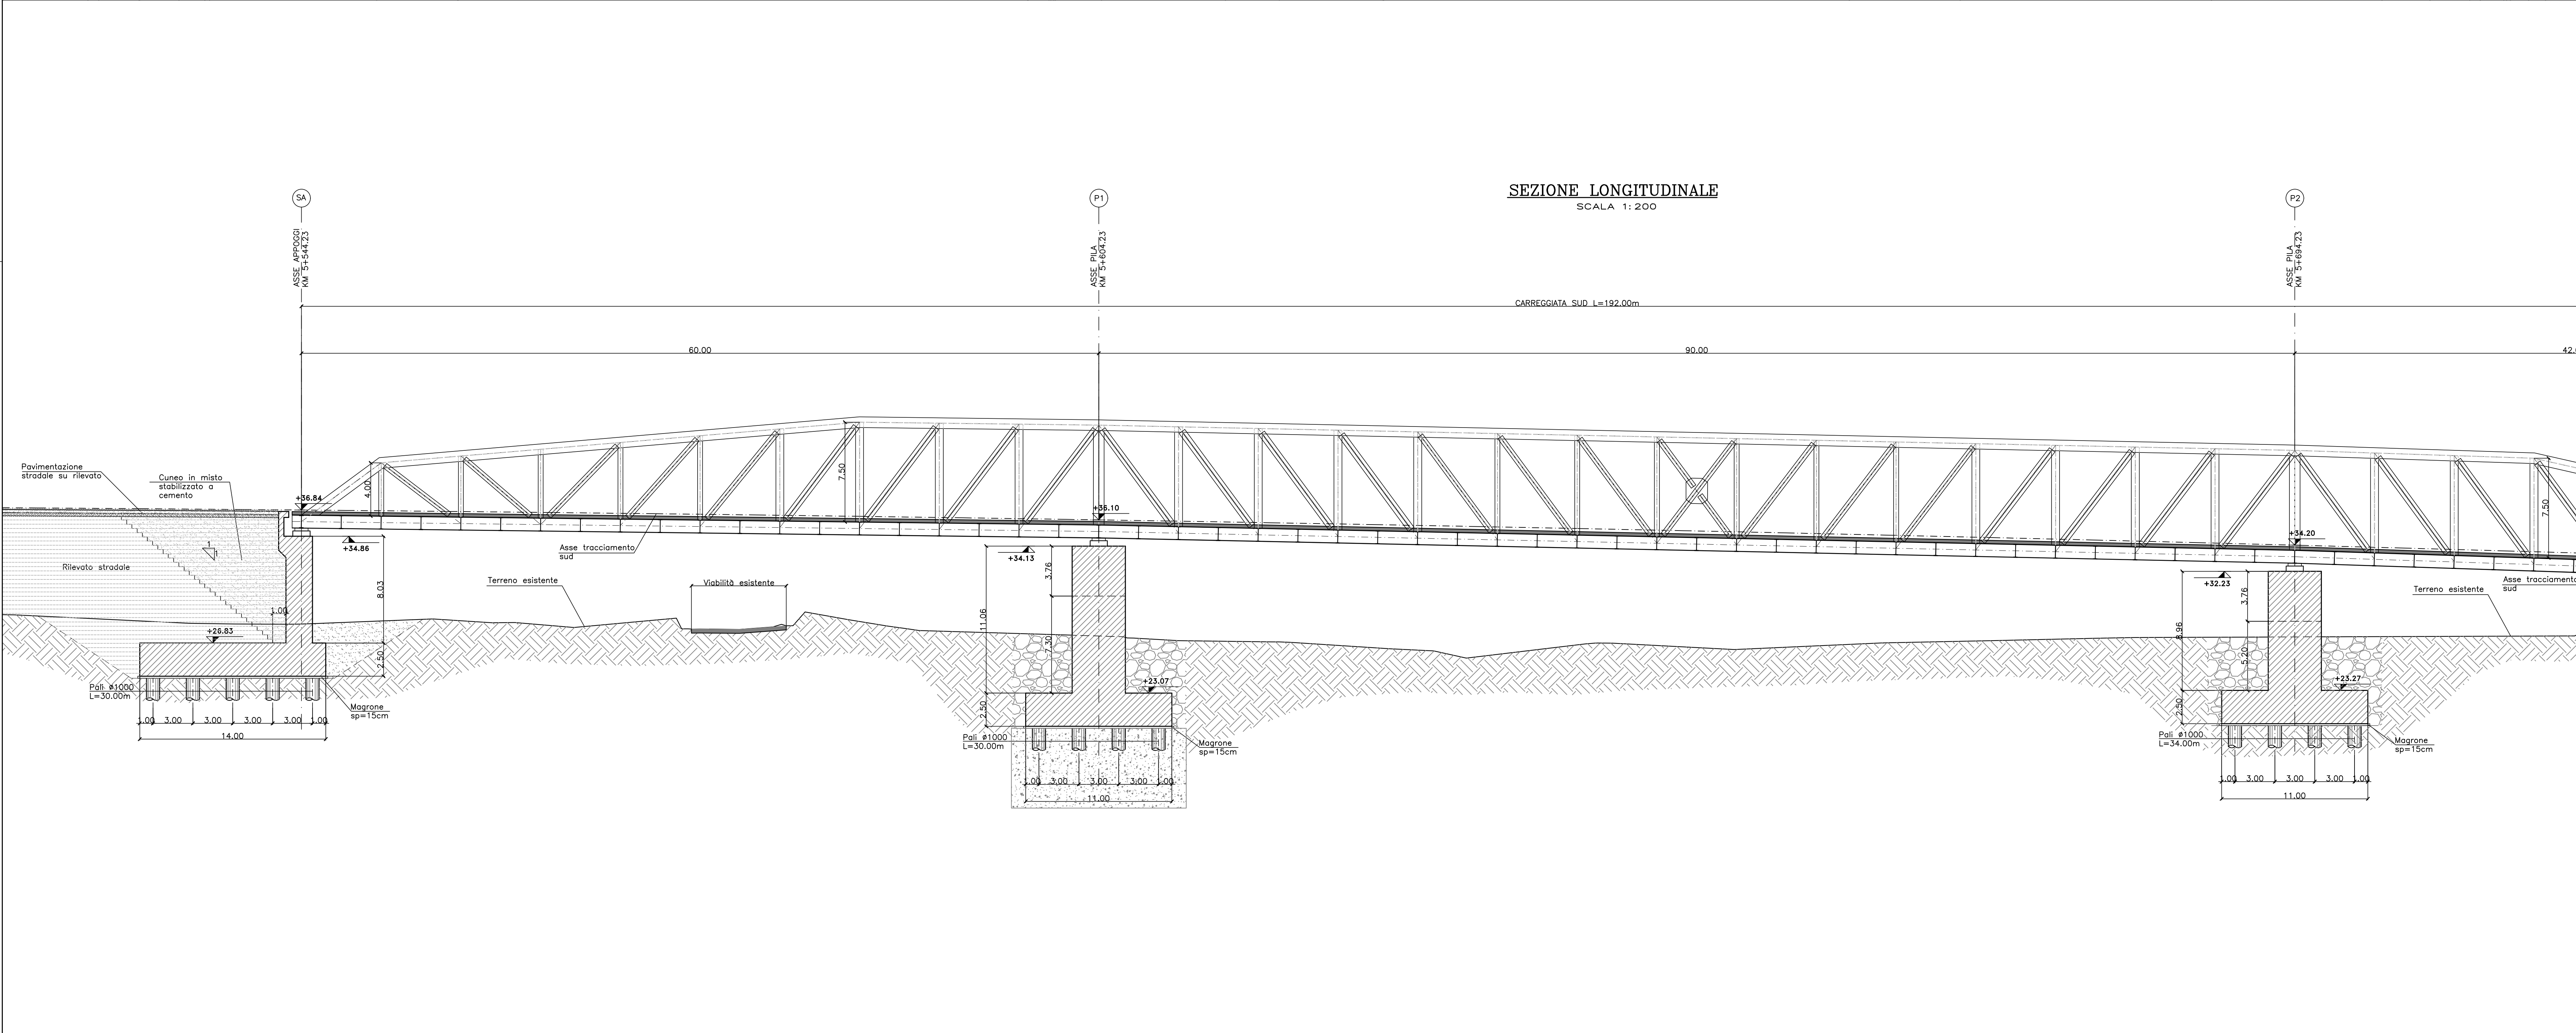

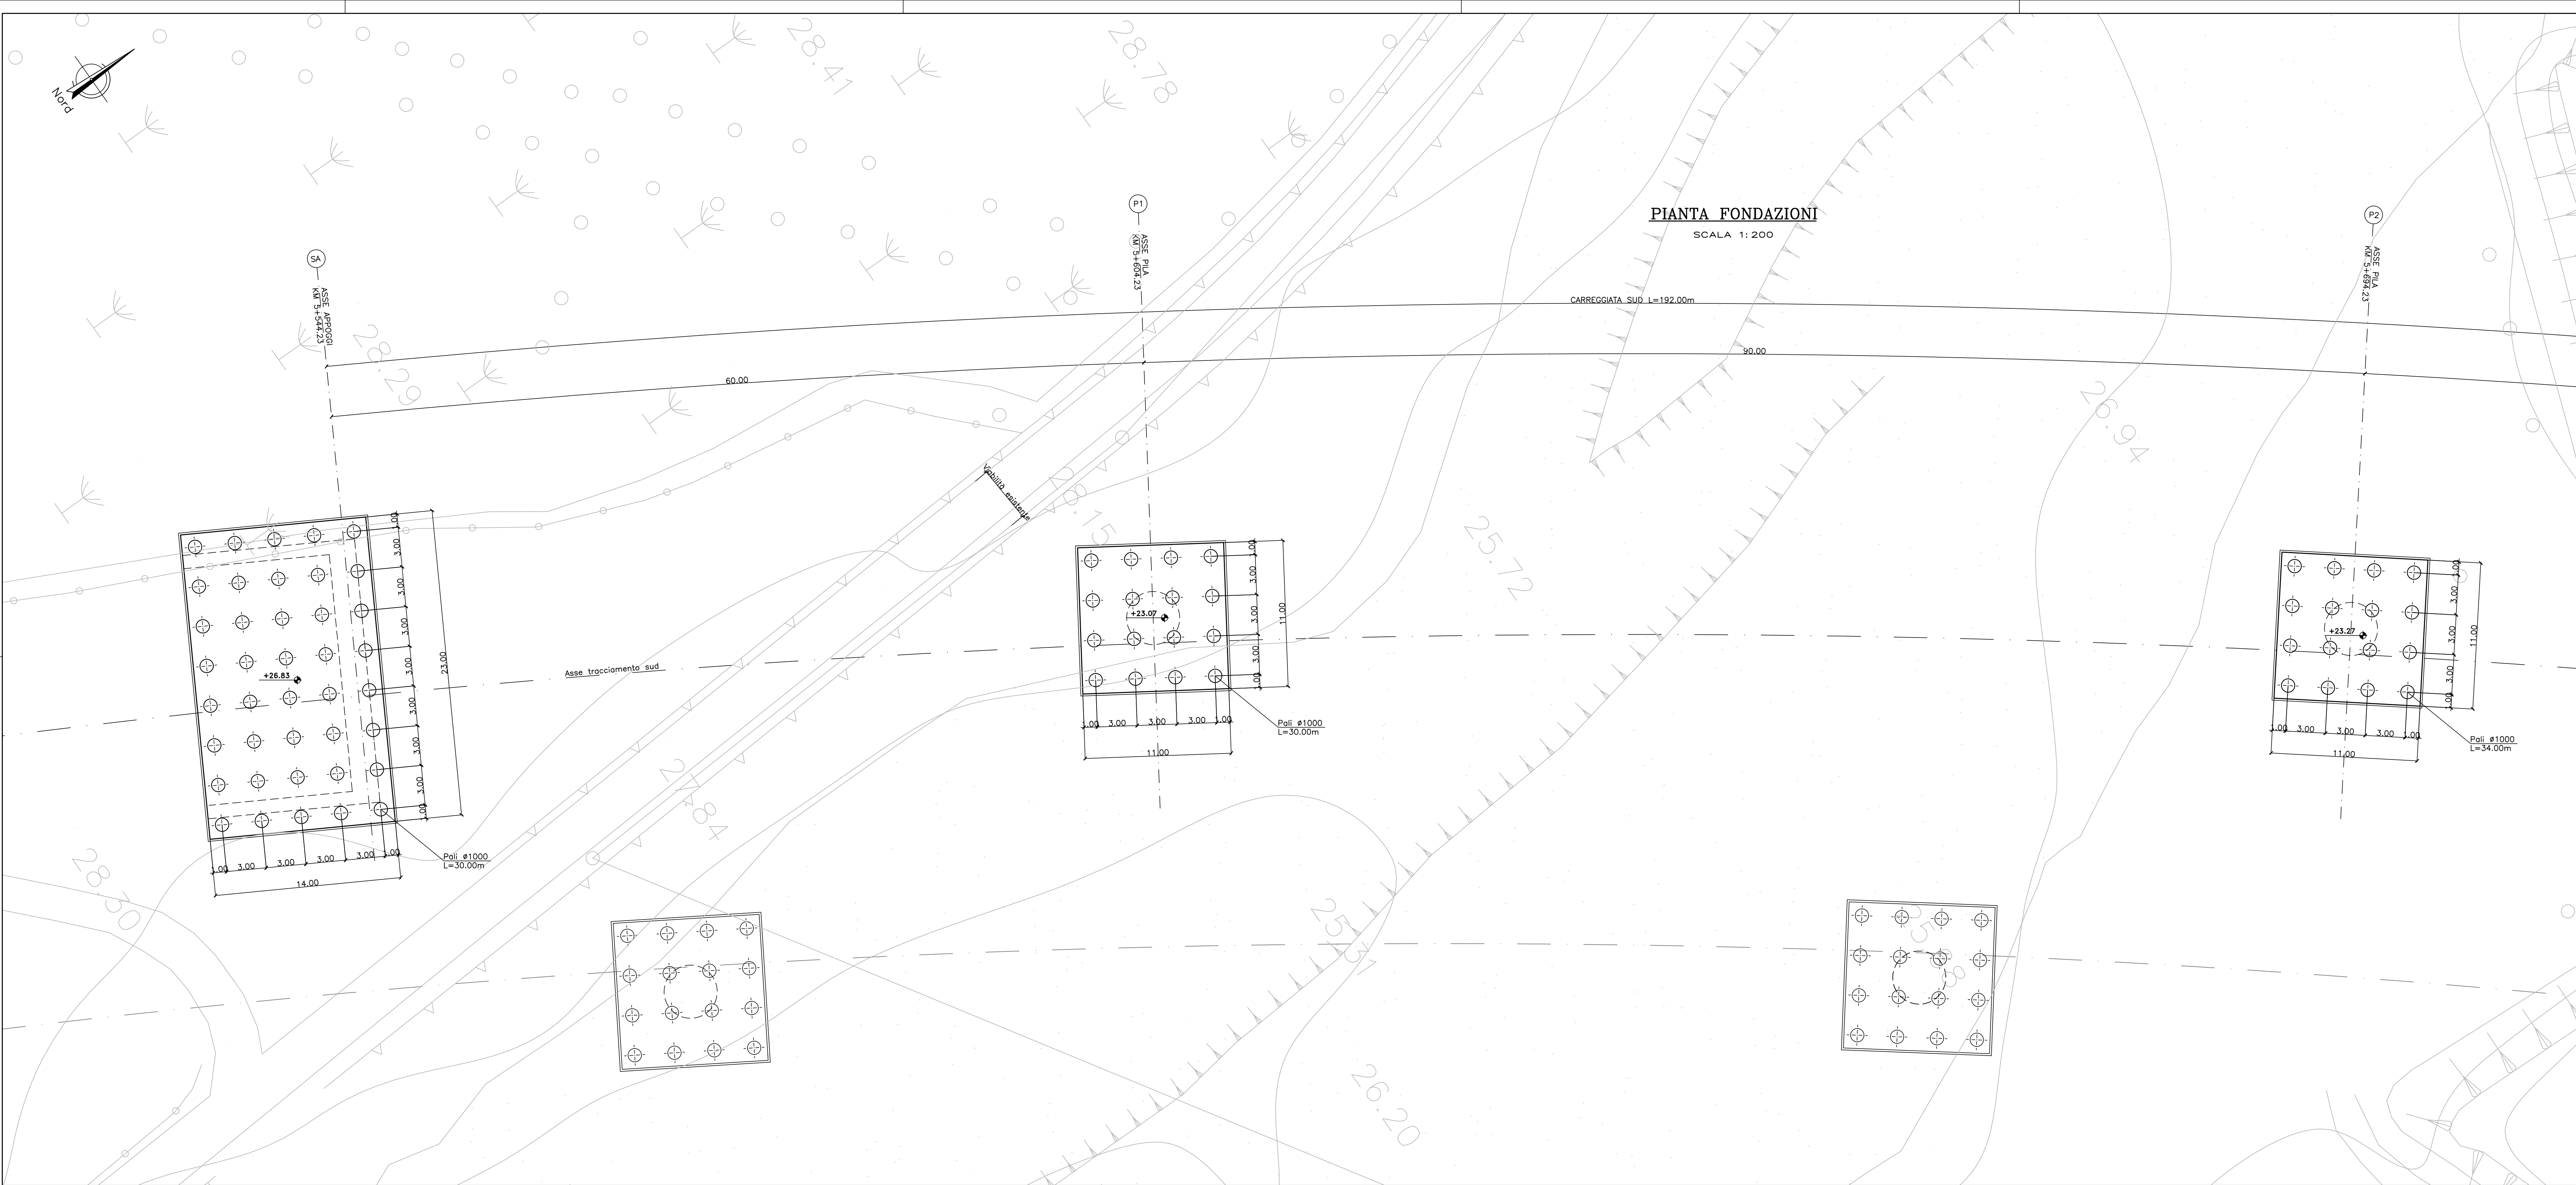

Direzione Tecnica

S.S. 106 "JONICA"

Lavori di realizzazione dell'asta di collegamento in dx idraulica del Torrente Gerace tra la SS 106 VAR/B (Svincolo Gerace) e la SS 106 al km 97+050

PROGETTO DEFINITIVO

COD. C2311

IL PROGETTISTA È RESPONSABILE DELL'ADESIONE DELLE PRESTAZIONI SPECIALISTICHE

Ing. Francesco M. LA CAMERA

IL COORDINATORE DELLA SICUREZZA IN FASE DI PROGETTAZIONE

Ing. Francesco M. LA CAMERA

IL GEOLOGO

Dott. Geol. Firenze PENNINO Ordine Geol. Lombardia N. 1575

L'ARCHITETTO

Dott. Lello Grazia SAVINO

IL RESPONSABILE DEL PROCEDIMENTO

Ing. Antonello PIRROTTA

GRUPPO DI PROGETTAZIONE

ST.E s.r.l.

Structure and Transport Engineering

ROKSOIL s.p.a.

EDIN s.r.l.

Società di Ingegneria

Direttore Tecnico

Ing. E. Menotti

Ordine Ing. Roma N. 16251

Direttore Tecnico

Ing. G. Cassani

Ordine Ing. Milano N. 25957

Direttore Tecnico

Ing. G. Grimaldi

Ordine Ing. Roma N. 17753

Prof. Arch. F. KARRER

Ordine Arch. Roma N. 288

VIADOTTI

Viadotto Gerace VI01

Pianta fondazioni, Profilo longitudinale e sezioni trasversali - Carr. Sud Tav. 1/2

CODICE PROGETTO			NOME FILE			REVISIONE	SCALA:
PROGETTO	LIV.	PROG.	ANNO	TOD_VI01_STR_D107_C			
ELAB.				TOD_VI01_STR_D107			1:200
C	EMISSIONE PER PROCEDURA VASSIVA					Ottobre 2022	DEL VECCHIO GRIMALDI LA CAMERA
B	EMISSIONE A SEGUITO DI RIESAME INTERMEDIO					Luglio 2022	DEL VECCHIO GRIMALDI LA CAMERA
A	PRIMA EMISSIONE					Marzo 2022	DEL VECCHIO GRIMALDI LA CAMERA
REV.	DESCRIZIONE					DATA	REDATTO VERIFICATO APPROVATO