


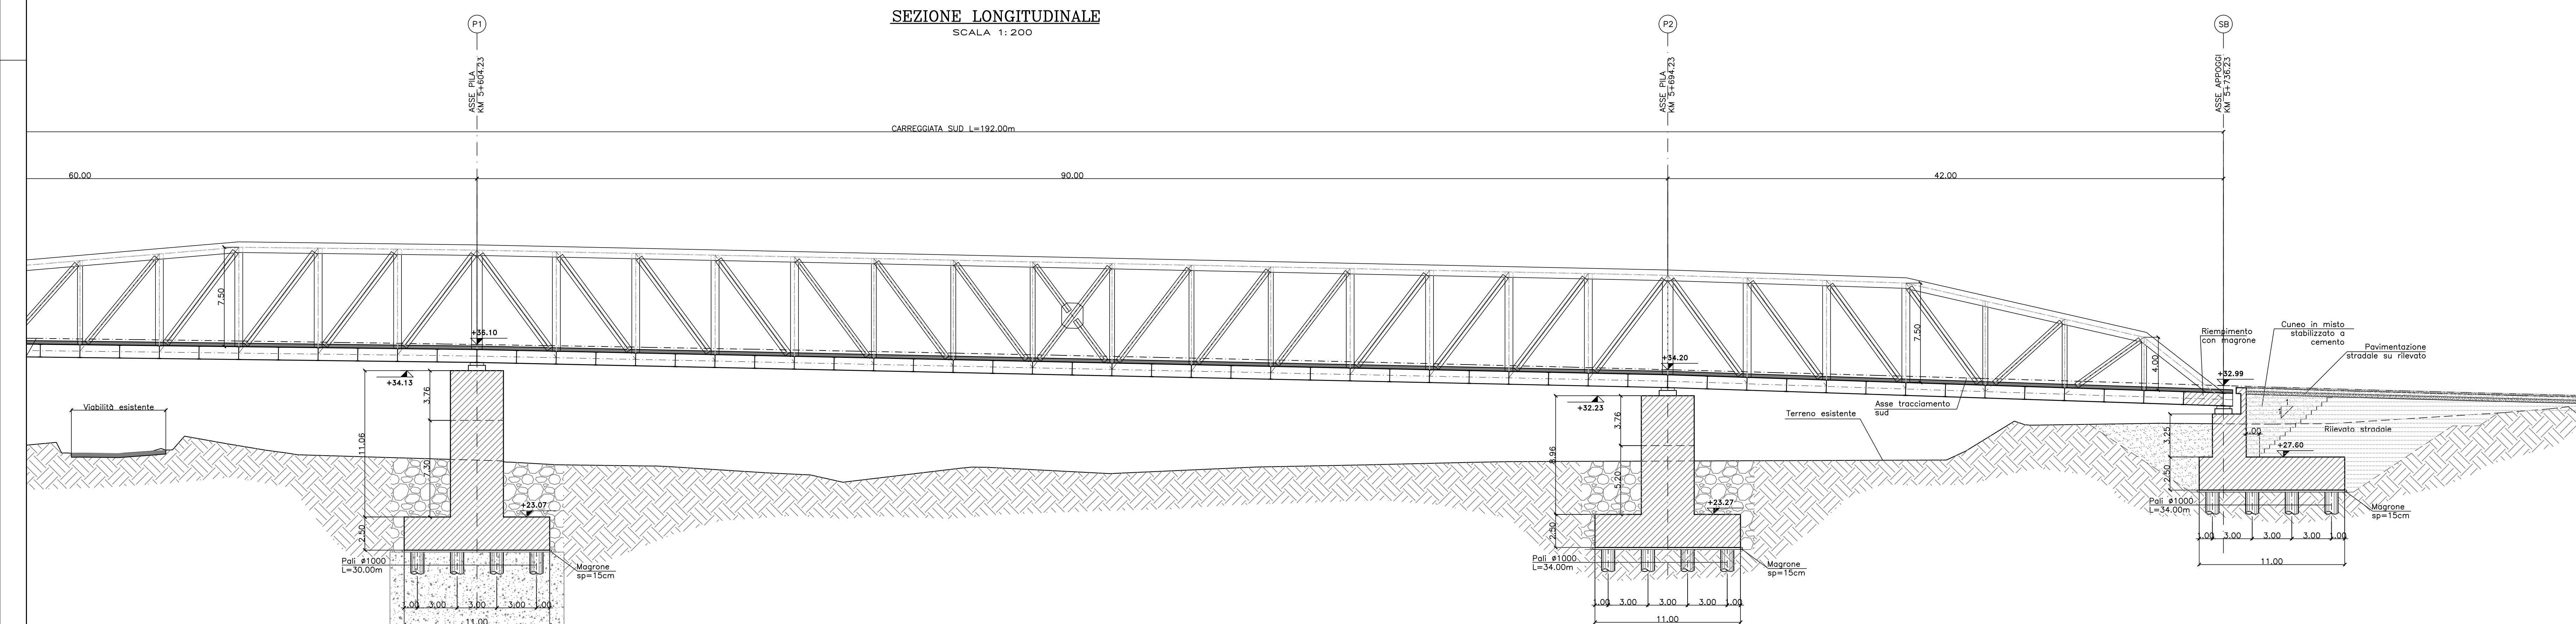

S.S. 106 "JONICA"
Lavori di realizzazione dell'asta di collegamento
in dx idraulica del Torrente Gerace
tra la SS 106 VAR/B (Svincolo Gerace) e la SS 106 al km 97+050

PROGETTO DEFINITIVO

COD. CZ311

IL PROGETTISTA È RESPONSABILE DELL'INTEGRAZIONE DELLE PRESTAZIONI SPECIALISTICHE
(in Francesco M. LA CAMERA)

Ing. Francesco M. LA CAMERÀ

GRUPPO DI PROGETTAZIONE

S.T.E. s.r.l.
Structure and Transport Engineering

IL COORDINATORE DELLA SICUREZZA IN FASE DI PROGETTAZIONE
Ing. Giuseppe M. LA GUARDIA

Ing. Francesco M. LA CAMER

Structure and Transport E



IL GEOLOGO

Dott. Geol. Firenze PENNINO Ordine Geol. Lombardia N. 1575

L'ARCHEOLOGA: Dott.ssa Grazia SARINO

Decreto MIBACT n. 3856 – archeologo di 1° fascia ai sensi del D.M. 244/2019

F.D.I.N. s.r.l.
E.D.I.N. S.p.A.
 Società di Ingegneria

IL RESPONSABILE DEL PROCEDIMENTO

Ing. Antonello PRIGOTTA

[illegible]

Prof. Arch. F. KARRER

VIADOTTI

Viadotto Gerace VI01

Pianta fondazioni, Profilo longitudinale e sezioni trasversali - Carr. Sud Tav. 2/2

CODICE PROGETTO				NOME FILE				REVISIONE	SCALA:
PROGETTO				TOO_v0101_STR_0108_C					
LIV. PROJ. ANNO				CODICE CLAB:					
D F C Z O 3 1				T O O V 0 1 0 1 S T R D 0 1 0 8				C	1:200
C	EMISSIONE PER PROCEDURA VASSIVA							01/08/2012	LA CAMER
B	EMISSIONE A SEGUITO DI RIESAME INTERMEDIO							01/08/2012	LA CAMER
A	PRIMA EMISSIONE							01/08/2012	LA CAMER
REV.	DESCRIZIONE				DATA	REDATTO	VERIFICATO	APPROVA	