


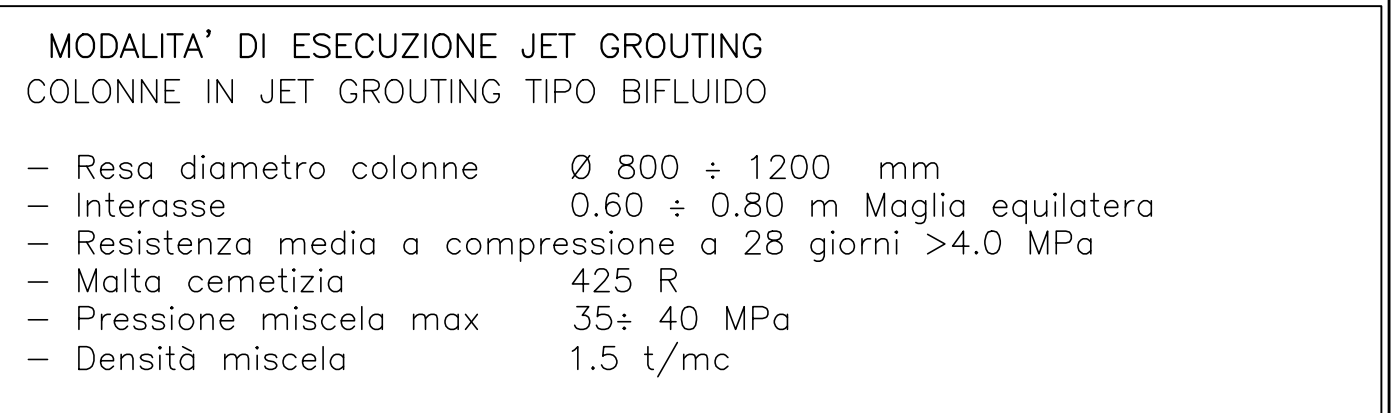

PUNTI	COORDINATE X,Y = polli passo 2 nord	
	X(EST)	Y(NORD)
85	608162.1110	4232840.3283
86	608164.0989	4232840.3524
87	608166.0869	4232844.8217
88	608168.0748	4232847.0687
89	608164.3578	4232840.3403
90	608166.3927	4232840.5456
91	608168.4275	4232842.7509
92	608170.4624	4232844.9562
93	608166.6046	4232836.3524
94	608168.6474	4232840.3674
95	608170.7682	4232840.6799
96	608172.8500	4232842.8437
97	608168.8514	4232834.3645
98	608170.9802	4232836.4667
99	608173.1089	4232838.6089
100	608175.2376	4232840.7312
101	608171.0982	4232832.3766
102	608173.7339	4232836.3524
103	608175.4406	4232835.3568
104	608177.6252	4232838.6187
105	608173.3450	4232830.3886
106	608175.5676	4232832.4272

PUNTI	COORDINATE X,Y - dati polli 2 nord	
	X(EST)	Y(NORD)
107	608177.7902	432828.34670
108	608180.0128	432826.5062
109	608175.9919	432828.4007
110	608177.8614	432830.3984
111	608180.1308	432832.3960
112	608182.0404	432834.4017
113	608177.8387	432826.4128
114	608180.1551	432828.3689
115	608182.4716	432830.3250
116	608184.7880	432832.3812
117	608180.0855	432828.4348
118	608182.4445	432826.3395
119	608184.6122	432828.2541
120	608187.1756	432830.1687

PUNTI	COORDINATE X,Y - scavo spalla 2	
	X(EST)	Y(NORD)
121	608141.9360	4232864.6545
122	608147.7283	4232875.9017
123	608168.0838	4232858.3442
124	608167.9324	4232849.3978
125	608189.7271	4232830.1143
126	608180.0219	4232822.2779
127	608159.7819	4232840.1859
128	608160.0501	4232849.0303

 **anas** Direzione Tecnica

S.S. 106 "JONICA"
Lavori di realizzazione dell'asta di collegamento
in dx idraulica del Torrente Gerace
tra la SS 106 VAR/B (Svincolo Gerace) e la SS 106 al km 97+050

PROGETTO DEFINITIVO

COD. CZ311

IL PROGETTISTA E RESPONSABILE DELL'INTEGRAZIONE DELLE PRESTAZIONI SPECIALISTICHE
Ing. Francesco M. LA CAMERA

GRUPPO DI PROGETTAZIONE

S.T.E. s.r.l.

Structure and Transport Engineering

Direttore Tecnico
Ing. E. Moroni
Indire Ing. Roma
I. 10020

IL COORDINATORE DELLA SICUREZZA IN FASE DI PROGETTAZIONE
Ing. Francesco M. LA CAMERA



Onl. Geol. Firenze **RENDIC. Onl. Geol. Lombard** N. 152



E.D.IN. s.r.l.

L'ARCHEOLOGA: Dott.ssa Grazia SAVINO



E.D.IN. s.r.l.
Società di Ingegneria

ing. Antonello PIRROTTA

Prof. Arch. F. KARRER

VIADOTTI

Viadotto Gerace VI01

Pianta scavi e opere provvisionali - Carr. Nord Tav. 2/2

CODICE PROGETTO			NOME FILE		REVISIONE	SCALA:
PROGETTO	UN. PROG.	ANNO	TOO_V01_STR_D110_C			
			CODICE ELAB.			
00620311	D	20	TOO_V01_STR_D110		C	1:200
C	EMISSIONE PER PROCEDURE VASSIVA		Ottobre 2020		DEL VECCHIO	GRIMALDI LA CAMERA
B	EMISSIONE A SEGUITO DI RESAME INTERMEDIO		Luglio 2021		DEL VECCHIO	GRIMALDI LA CAMERA
A	PRIMA EMISSIONE		Marzo 2022		DEL VECCHIO	GRIMALDI LA CAMERA
REV.	DESCRIZIONE		DATA	REDATTO	VERIFICATO	APPROVATO