



- MODALITA' DI ESECUZIONE JET GROUTING
COLONNE IN JET GROUTING TIPO BIFLUIDO
- Resa diametro colonne Ø 800 ± 1200 mm
 - Interasse 0.60 ± 0.80 m Maglia equilatera
 - Resistenza media a compressione a 28 giorni >4.0 MPa
 - Molta cementizia 425 R
 - Pressione miscela max 35± 40 MPa
 - Densità miscela 1.5 t/mc

PIANTA SCAVI
SCALA 1:200

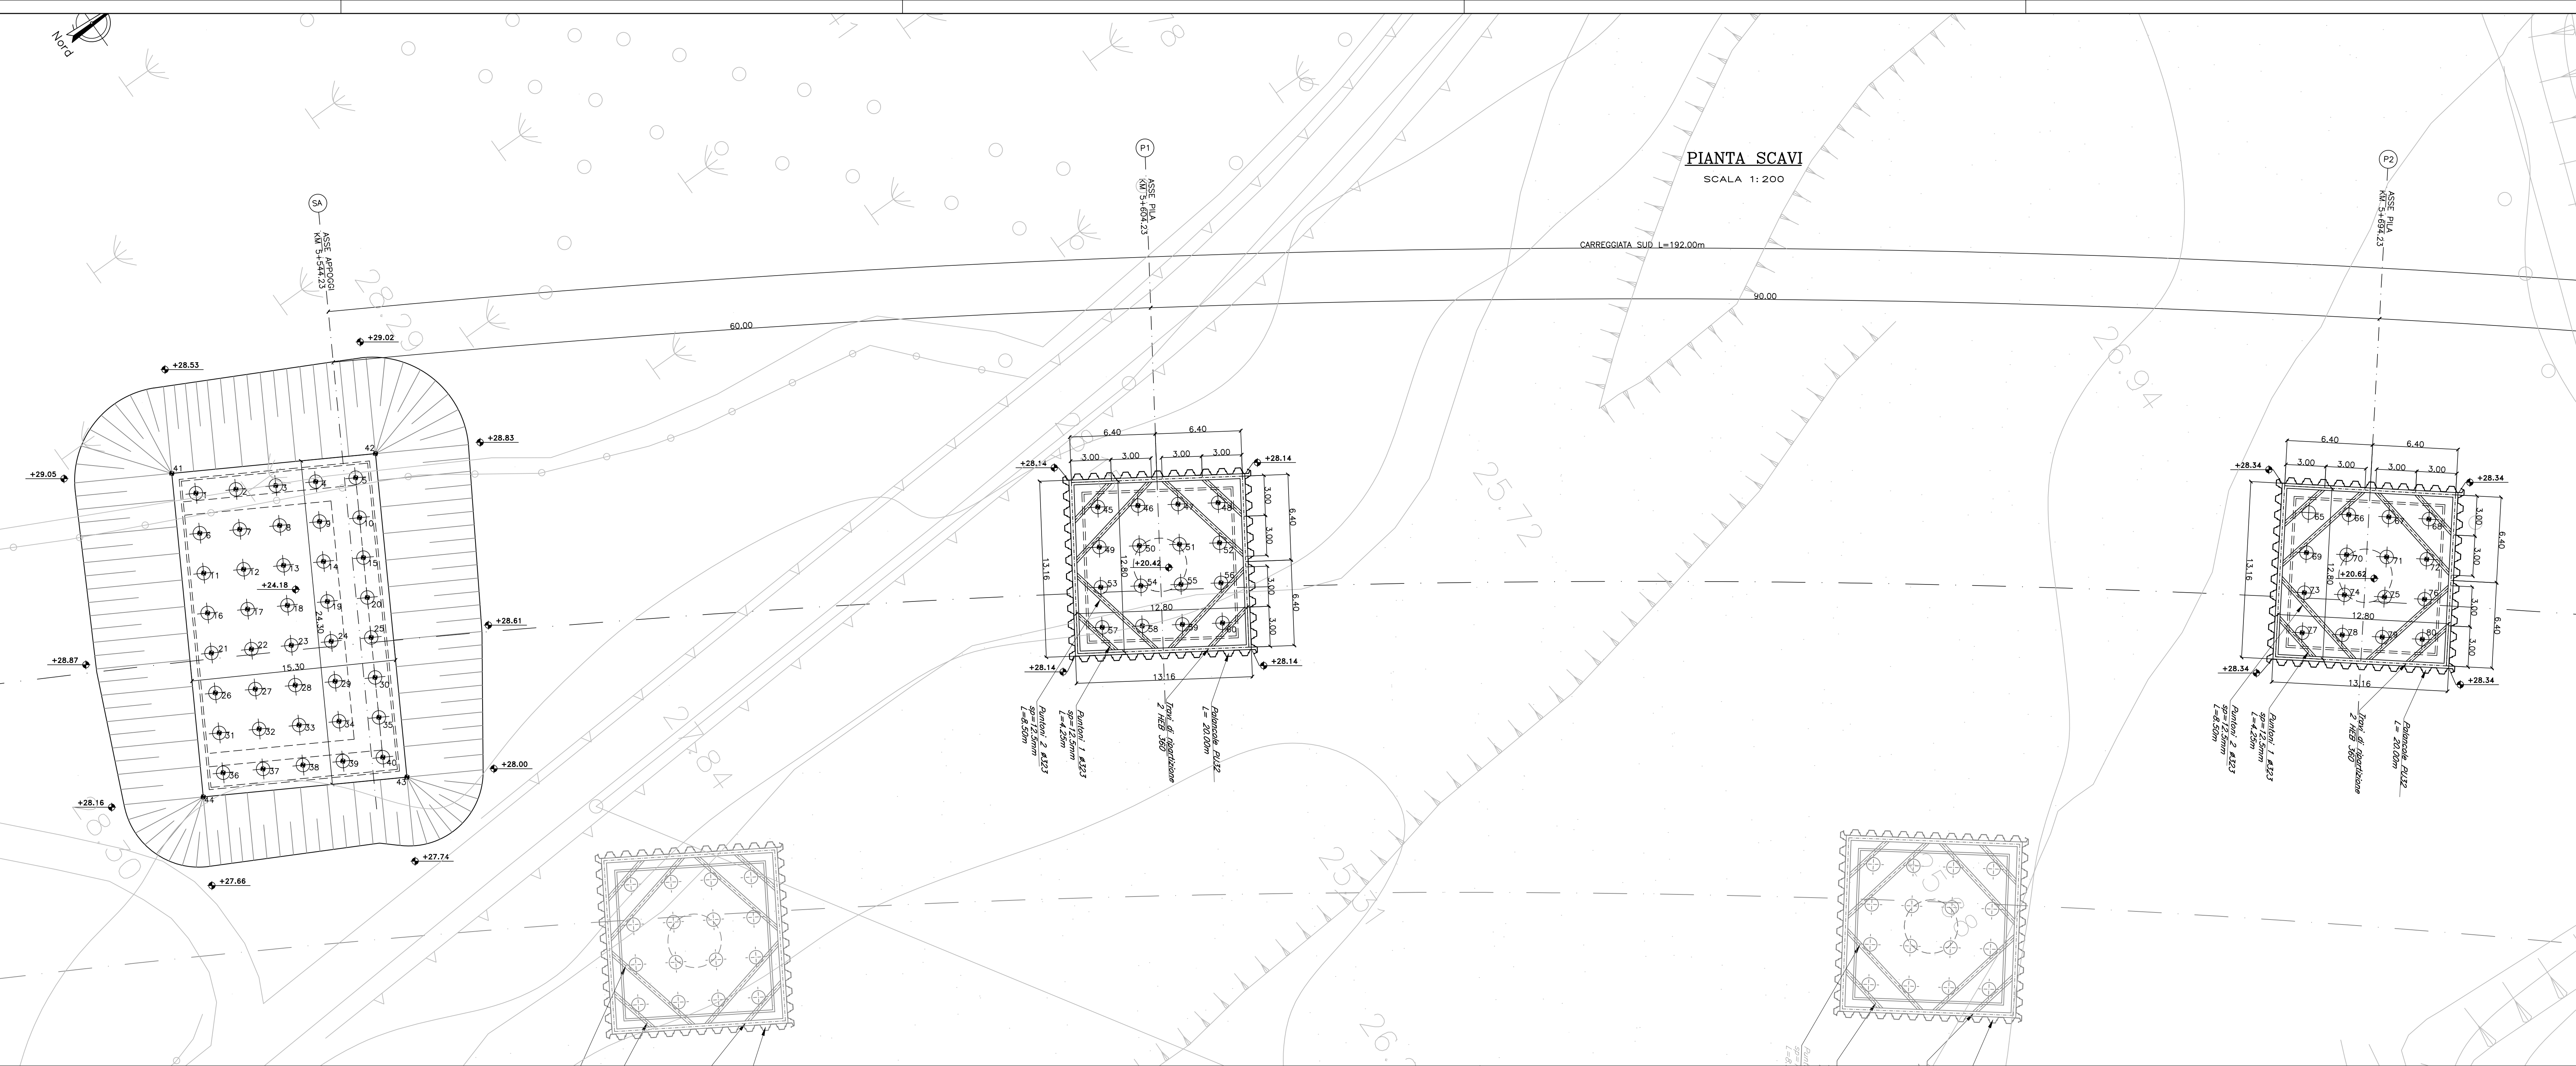

SEZIONE LONGITUDINALE
SCALA 1:200

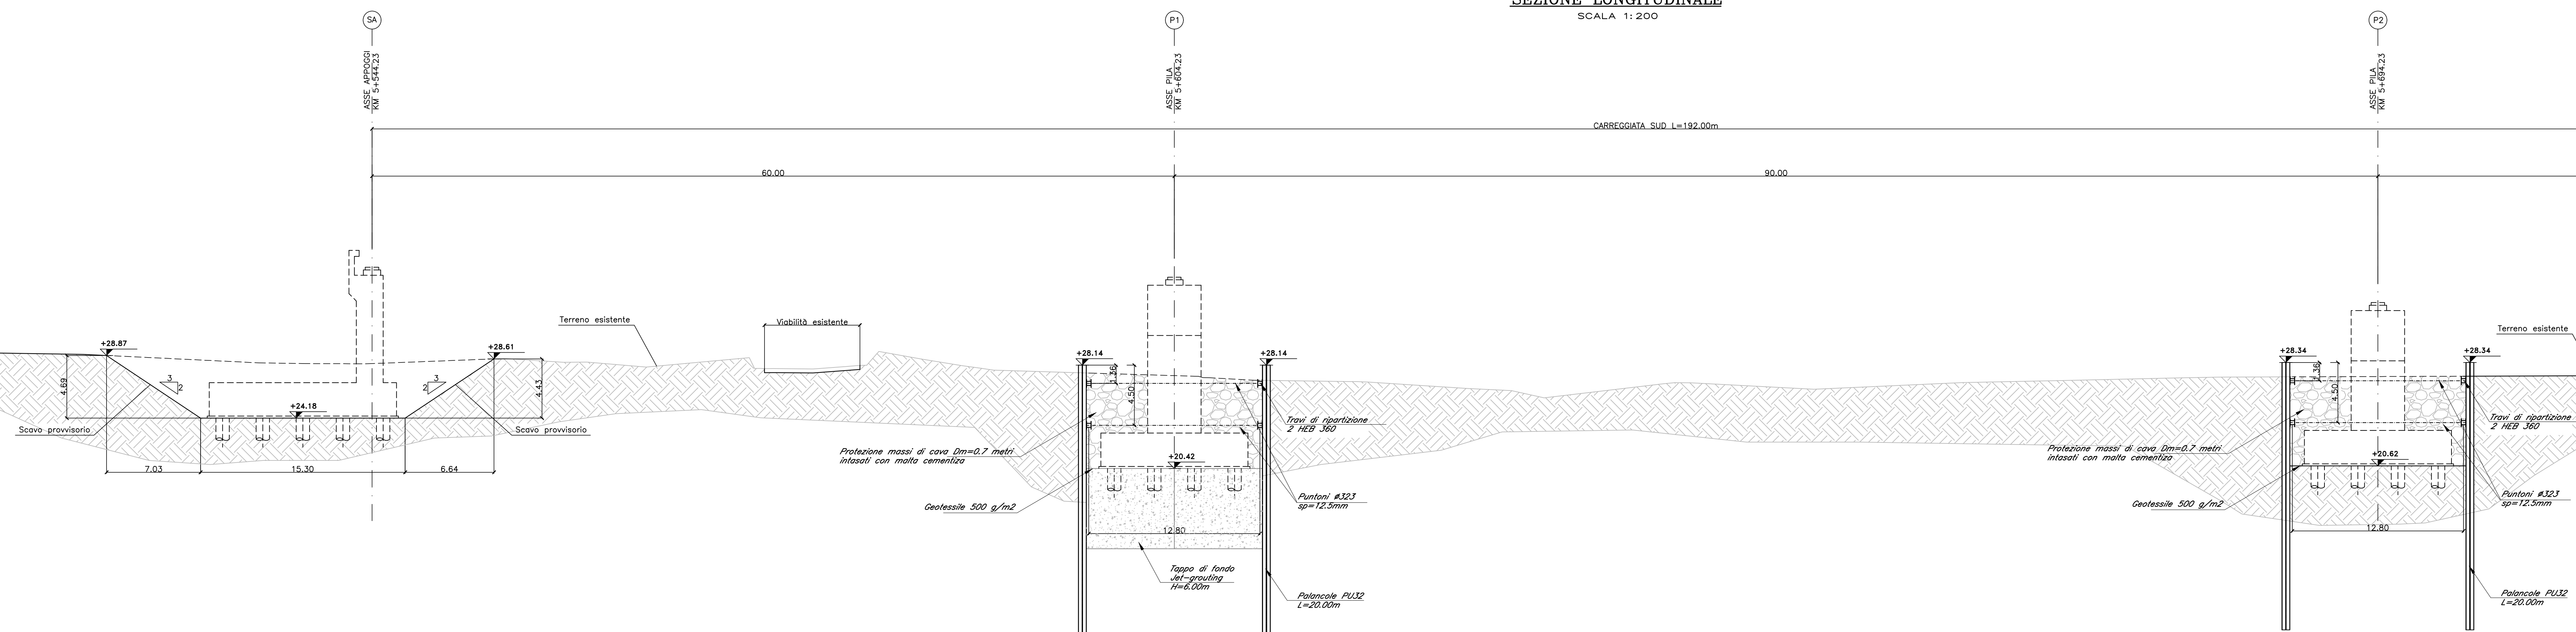

PUNTI	COORDINATE X,Y – pali spalla 1 sud	
	X(EST)	Y(NORD)
1	608027.8562	4232696.7374
2	608029.3414	4232699.3439
3	608030.8266	4232701.9505
4	608032.3118	4232704.5571
5	608033.7970	4232707.1636
6	608030.4628	4232695.2522
7	608031.9480	4232697.8587
8	608033.4331	4232700.4653
9	608034.9183	4232703.0719
10	608036.4035	4232705.6784
11	608033.0693	4232693.7670
12	608034.5545	4232696.3735
13	608036.0397	4232698.9801
14	608037.5249	4232701.5867
15	608039.0101	4232704.1932
16	608035.6759	4232692.2818
17	608037.1611	4232694.8883
18	608038.6463	4232697.4949
19	608040.1315	4232700.1015
20	608041.6167	4232702.7080
21	608038.2825	4232690.7966
22	608039.7677	4232693.4031
23	608041.2528	4232696.0097
24	608042.7380	4232698.6163
25	608044.2232	4232701.2228

PUNTI	COORDINATE X,Y – pali spalla 1 sud	
	X(EST)	Y(NORD)
26	608040.8890	4232689.3114
27	608042.3742	4232691.9179
28	608043.8594	4232694.5245
29	608045.3446	4232697.1311
30	608046.8298	4232699.7376
31	608043.4956	4232687.8262
32	608044.9808	4232690.4327
33	608046.4660	4232693.0393
34	608047.9512	4232695.6459
35	608049.4364	4232698.2524
36	608046.1022	4232686.3410
37	608047.5874	4232688.9475
38	608049.0725	4232691.5541
39	608050.5577	4232694.1607
40	608052.0429	4232696.7672

PUNTI	COORDINATE X,Y – scavo spalla 1 sud	
	X(EST)	Y(NORD)
41	608025.6057	4232696.1206
42	608033.1802	4232709.4141
43	608054.2934	4232697.3840
44	608046.7189	4232684.0905

PUNTI	COORDINATE X,Y – pali pila 1 sud	
	X(EST)	Y(NORD)
45	608067.5990	4232751.2364
46	608069.2390	4232753.7485
47	608070.8791	4232756.2605
48	608072.5191	4232758.7725
49	608070.1110	4232749.5964
50	608071.7511	4232752.1084
51	608073.3911	4232754.6204
52	608075.0312	4232757.1324
53	608072.6230	4232747.9563
54	608074.2631	4232750.4684
55	608075.9031	4232752.9804
56	608077.5432	4232755.4924
57	608075.1351	4232746.3163
58	608076.7751	4232748.8283
59	608078.4151	4232751.3403
60	608080.0552	4232753.8523

S.S. 106 "JONICA"
Lavori di realizzazione dell'asta di collegamento
in dx idraulica del Torrente Gerace
tra la SS 106 VAR/B (Svincolo Gerace) e la SS 106 al km 97+050

PROGETTO DEFINITIVO

COD. C2311

IL PROGETTISTA È RESPONSABILE DELL'ADESIONE DELLE PRESTAZIONI SPECIALISTICHE

Ing. Francesco M. LA CANERA

GRUPPO DI PROGETTAZIONE

S.T.E.s s.r.l.
Structure and Transport Engineering

Direttore Tecnico
Ing. E. Menotti
Città di Roma
N. 10207

IL COORDINATORE DELLA SICUREZZA IN FASE DI PROGETTAZIONE

Ing. Francesco M. LA CANERA

ROCKSOIL S.p.A.
DIRETTORE TECNICO
Ing. G. Cassani
Città di Milano
N. 20907

IL GEOLOGO

Dott. Geol. Florence PENNINO Ordine Geol. Lombardia N. 1575

E.D.I.N. s.r.l.
Società di Ingegneria
DIRETTORE TECNICO
Ing. G. Cassani
Città di Milano
N. 17703

L'ARCHITETTOLOGIA: Dott.ssa Grazia SAVINO

Elenco MBACT n. 3856 - architetto di 1° fascia al sensi del D.M. 24/4/2019

IL RESPONSABILE DEL PROCEDIMENTO

Ing. Antonello PIRROTTA

Prof. Arch. F. KARRER

Ordine Arch. Roma
N. 2887

VIADOTTI

Viadotto Gerace VI01

Pianta scavi e opere provvisoria - Carr. Sud Tav. 1/2

CODICE PROGETTO		NOME FILE		REVISIONE	SCALA:
PROGETTO	LAV. PROG. ANNO	TOO_VI01_STR-D11_1_C			
00000011	0 20	CODICE ELAB.	TOO_VI01_STR-D11_1_C	C	1:200
C	EMISSIONE PER PROCEDURA VASSIVA	01/09/2022	DEL VECCHIO	GRIMALDI	LA CAMERA
B	EMISSIONE A SEGUITO DI RIESAME INTERMEDIO	01/10/2022	DEL VECCHIO	GRIMALDI	LA CAMERA
A	PRIMA EMISSIONE	01/11/2022	DEL VECCHIO	GRIMALDI	LA CAMERA
REV.	DESCRIZIONE	DATA	REDATTO	VERIFICATO	APPROVATO