


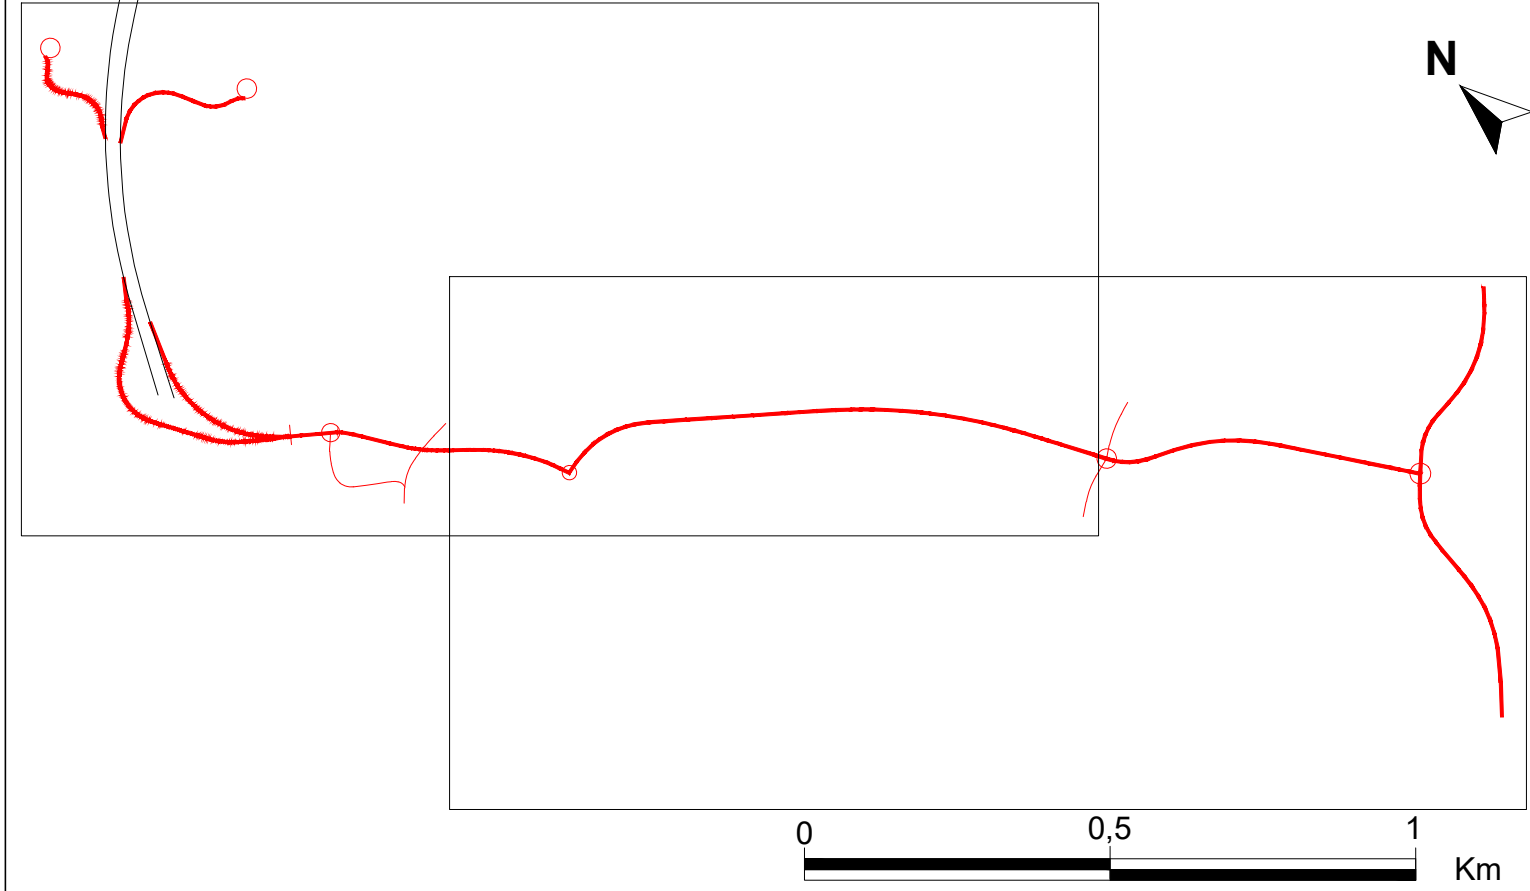

LEGENDA							
FUNZIONE GENERALE	CODICE INTERVENTO	TIPO INTERVENTO	FUNZIONE SPECIFICA	DESCRIZIONE	OPERE INTERESSATE	SUPERFICIE COMPLESSIVA	QUANTITA' PIANTE
PAESAGGISTICA	A	Filari arborei schermanti	Mascheramento visivo	Al piedi dei rilevati (dove sono presenti dei fabbricati)	Rilevati	2.227	445
	B	Impianto di olivi	Riuscultura tessuto agrario	Riuscultura del tessuto agrario per evitare che diventi area interclusa	Rilevati	9.440	1.049
	C	Macchia di specie arbustive	Contenimento	Scarpate stradali con funzione di contenimento	Scarpate	28.366	5.697
	D	Mantello di specie arbustive	Estetica/Ornamentale	Tracciato di progetto attraverso aree a bosco o aree coperte da oliveti e agli imbocchi di galleria	Aree a bosco/Imbocchi di galleria	937	156
	F	Inerbimento dei rilevati	Stabilizzazione suolo	Protezione e consolidamento delle scarpate dove non è prevista la piantumazione di essenze arboree e arbustive	Rilevati	-	-
NATURALISTICA	H	Arredo rotatorie	Estetica/Ornamentale	Verde nelle rotatorie	Rotatorie	2.314	70
	E	Macchia rada di specie arbustive	Estetica/Ornamentale	Tracciato di progetto attraverso aree agricole a seminativo, a pascolo o comunque a vegetazione rada	Aree agricole adiacenti il tracciato	-	-
	G	Vegetazione umida e ripariale	Ripristino ecologico	Intervento previsto presso i corsi d'acqua e ai piedi delle spalle del viadotto	Corsi d'acqua/Viadotti	2.708	162
FAUNISTICA	I	Arbusteto di invito per sottopassi faunistici	Funzionalità dei corridoi ecologici	Predisposizione di siepi di invito per favorire l'ingresso da parte della fauna	Tombini idraulici	400	100
	J	Sottopasso faunistico	Permeabilità faunistica	Individuazione dei varchi ideali per il passaggio della fauna	Tombini idraulici e poderali	-	-
	K	Rete di protezione faunistica	Protezione faunistica	Mitigazione all'attraversamento stradale della fauna	Tracciato stradale	1.240 ml	-
AGRICOLA	L	Ripristino dei suoli in corrispondenza delle aree di cantiere	Ripristino agro - speram	Ripristino della fertilità del terreno per restituirla alla funzione agricola	Cantieri	49.981	-
	M	Inerbimento delle aree intercluse	Recupero suolo e costituzione coltoso erboso	Ripristino della fertilità del terreno per restituirla alla funzione agricola	-	950	-
	N	Recupero dei suoli e inerbimento dei tratti in disseminazione	Recupero suolo e costituzione coltoso erboso	Ripristino dei suoli	-	8.796	-
Vasca di prima pioggia							

