

**PROGETTAZIONE DEFINITIVA DI UN IMPIANTO DI PRODUZIONE DI ENERGIA ELETTRICA DA FONTE FOTOVOLTAICA DELLA POTENZA DI CIRCA 65,7 MWp DENOMINATO "CSPV FOGGIA" SITO IN AGRO DI LUCERA (FG) E DELLE RELATIVE OPERE CONNESSE UBICATE ANCHE IN AGRO DI FOGGIA**



**Tecnico**  
ing. Danilo POMPONIO

**Collaborazioni**  
ing. Milena MIGLIONICO  
ing. Giulia CARELLA  
ing. Chiara CIFARELLI  
ing. Antonio CRISAFULLI  
ing. Tommaso MANCINI  
ing. Fabio MASTROSERIO  
ing. Valentina SAMMARTINO  
planif.terr. Antonio SANTANDREA

**Responsabile commessa**  
ing. Danilo POMPONIO


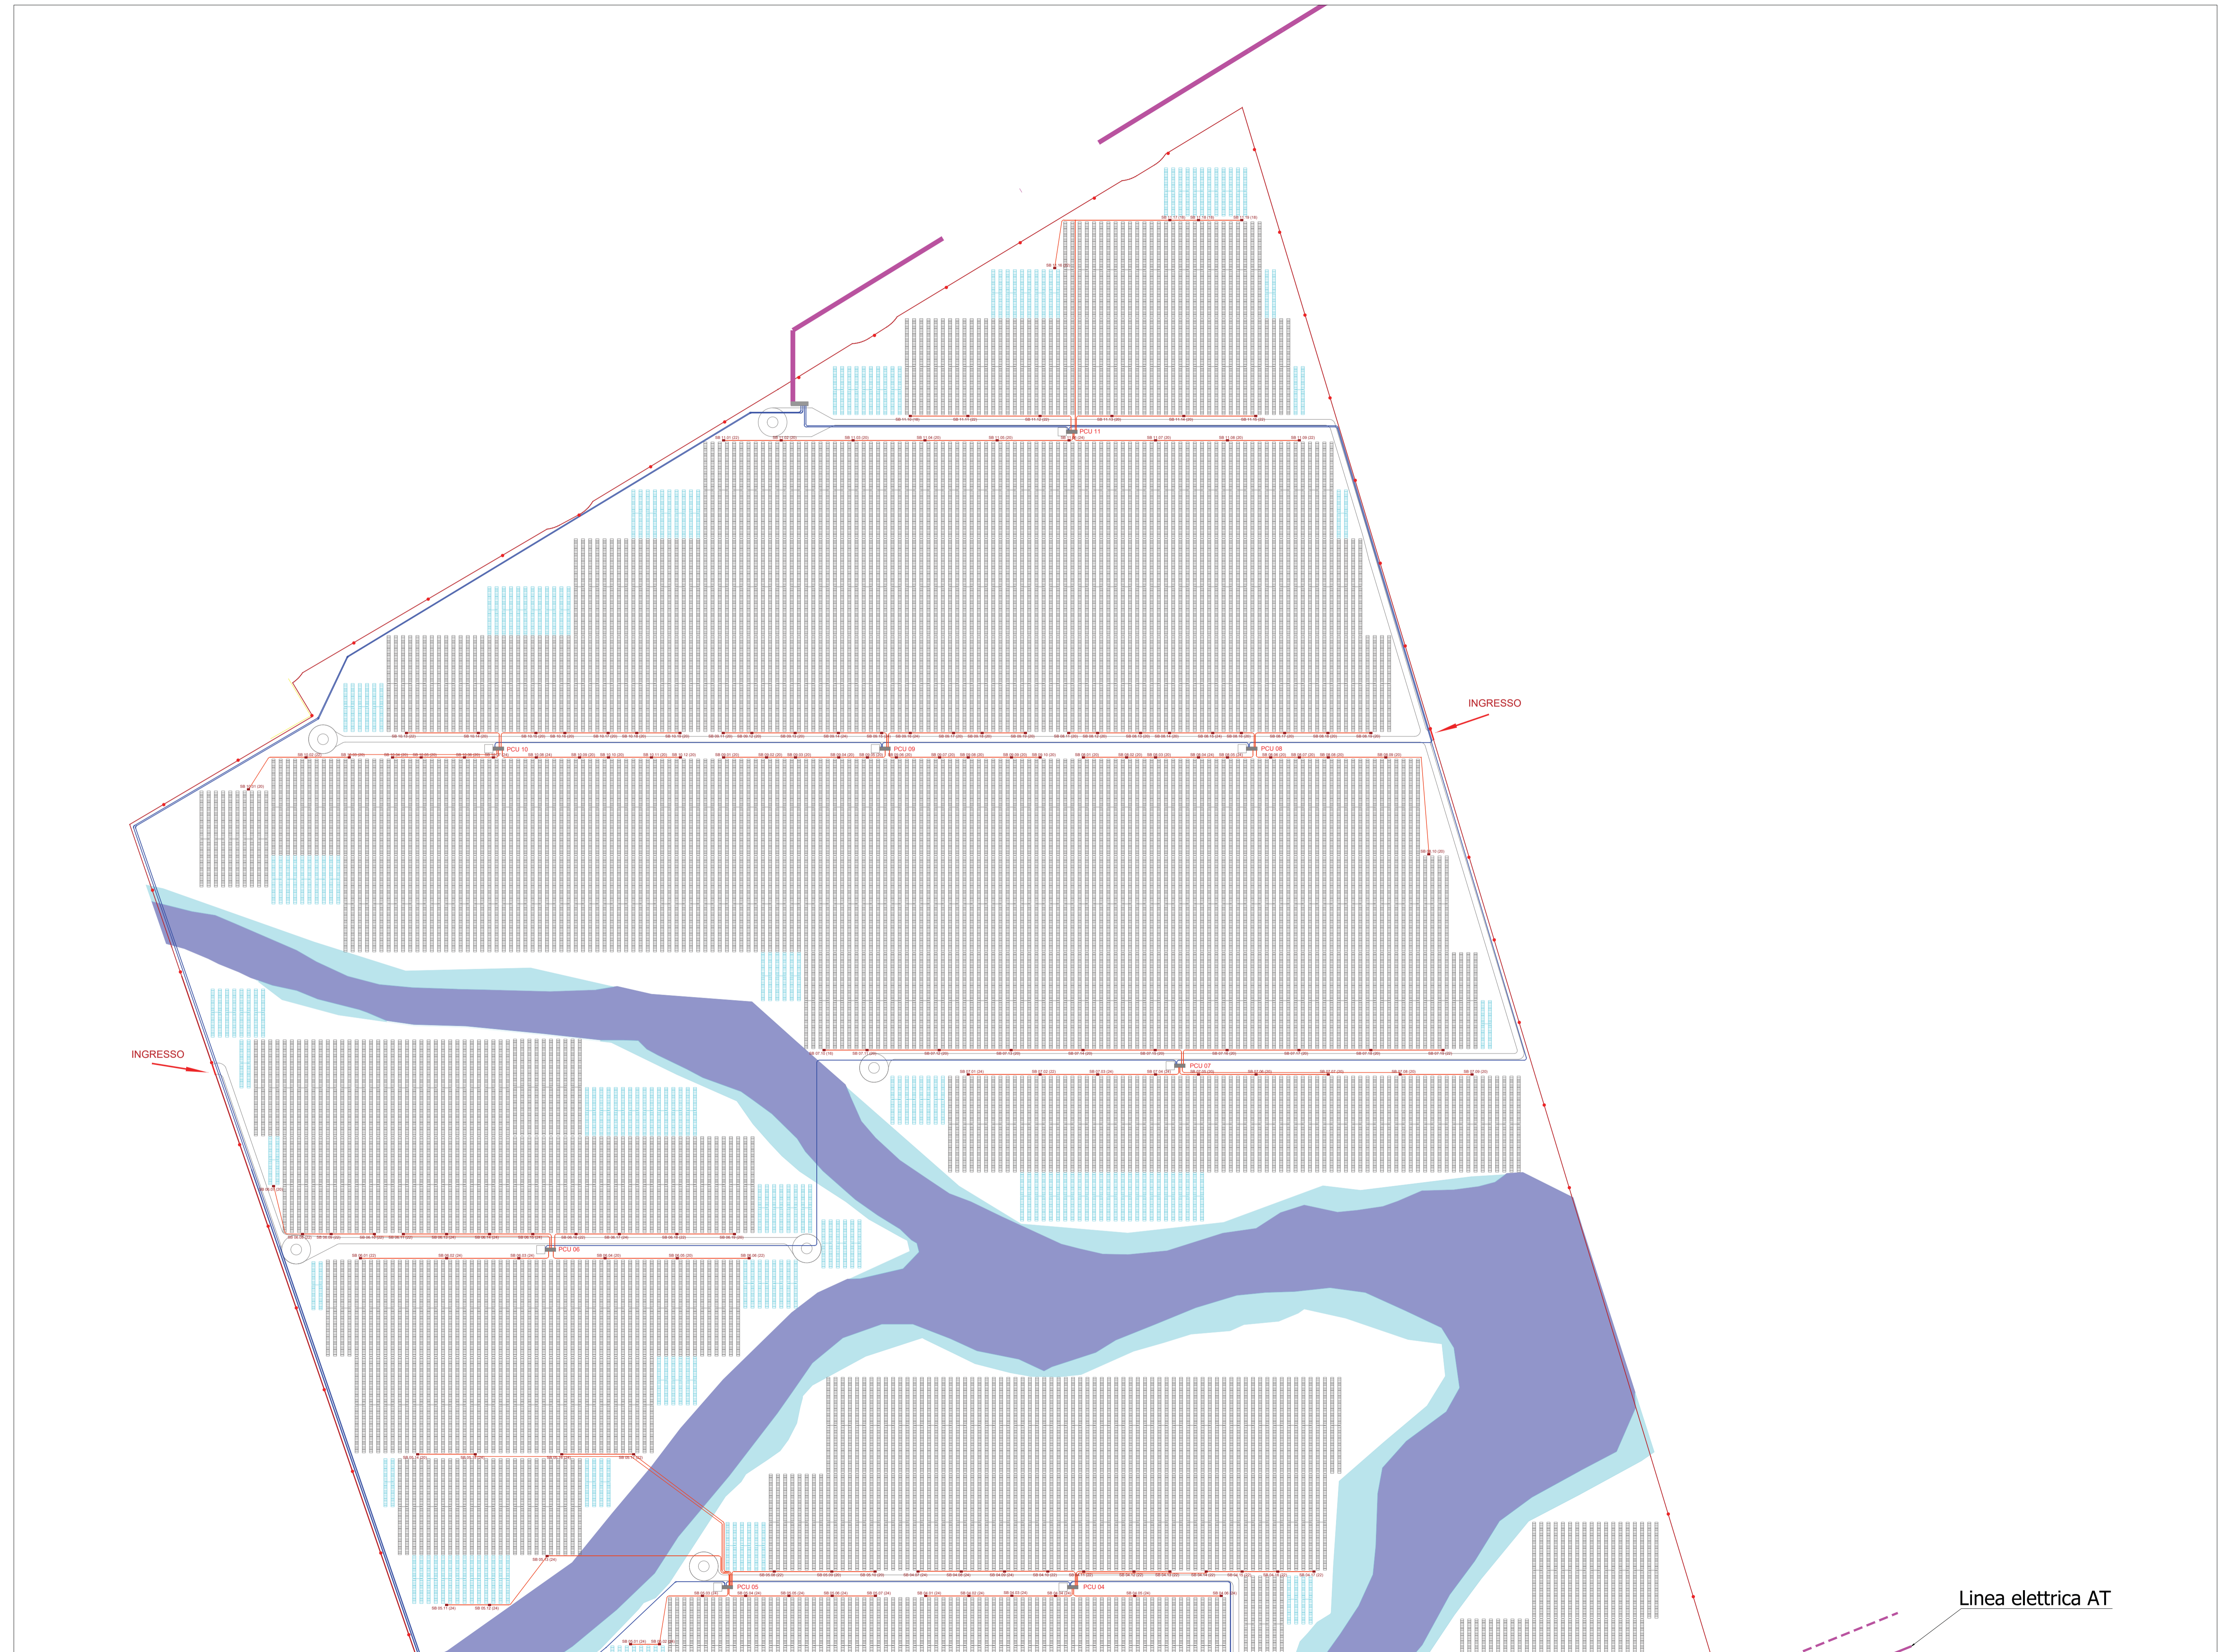


TAVOLA	TITOLO	COMMESSA	TIPOLOGIA		
<b>P09</b>	<b>CAVIDOTTI INTERNI</b>	<b>20042</b>	<b>D</b>		
REVISIONE		CODICE ELABORATO			
<b>00</b>		<b>DW20042D-P09</b>			
FOGLIO	Tutte le informazioni tecniche contenute nel presente documento sono di proprietà esclusiva dello Studio Tecnico BFP S.r.l. e non possono essere riprodotte, divulgate o comunque utilizzate senza la sua preventiva autorizzazione scritta. All technical information contained in this document is the exclusive property of Studio Tecnico BFP S.r.l. and may neither be used nor disclosed without its prior written consent. (art. 2375 c.c.)	SOSTITUISCE	SOSTITUITO DA		
<b>1/2</b>		CODICE ELABORATO	CODICE ELABORATO		
REV	DATA	MODIFICA	DISEGNATO	CONTROLLATO	APPROVATO
00	28/08/2020	Emissione	Mastroserio	Crifaulli	Pomponio
01					
02					
03					
04					
05					

**LEGENDA**

- Cavidotti MT interno al campo
- Cavidotti MT esterno al campo
- Recinzione
- Cancello d'ingresso
- PCU - Power Conversion Unit
- Cabina di sezionamento e monitoraggio
- Pali di illuminazione e videosorveglianza
- Strade interne
- Vele fotovoltaiche 116 moduli
- Vele fotovoltaiche 58 moduli
- Linea aerea esistente BT
- Linea aerea esistente AT
- Linea telefonica
- Cavidotti DC
- String box

**INQUADRAMENTO GENERALE**

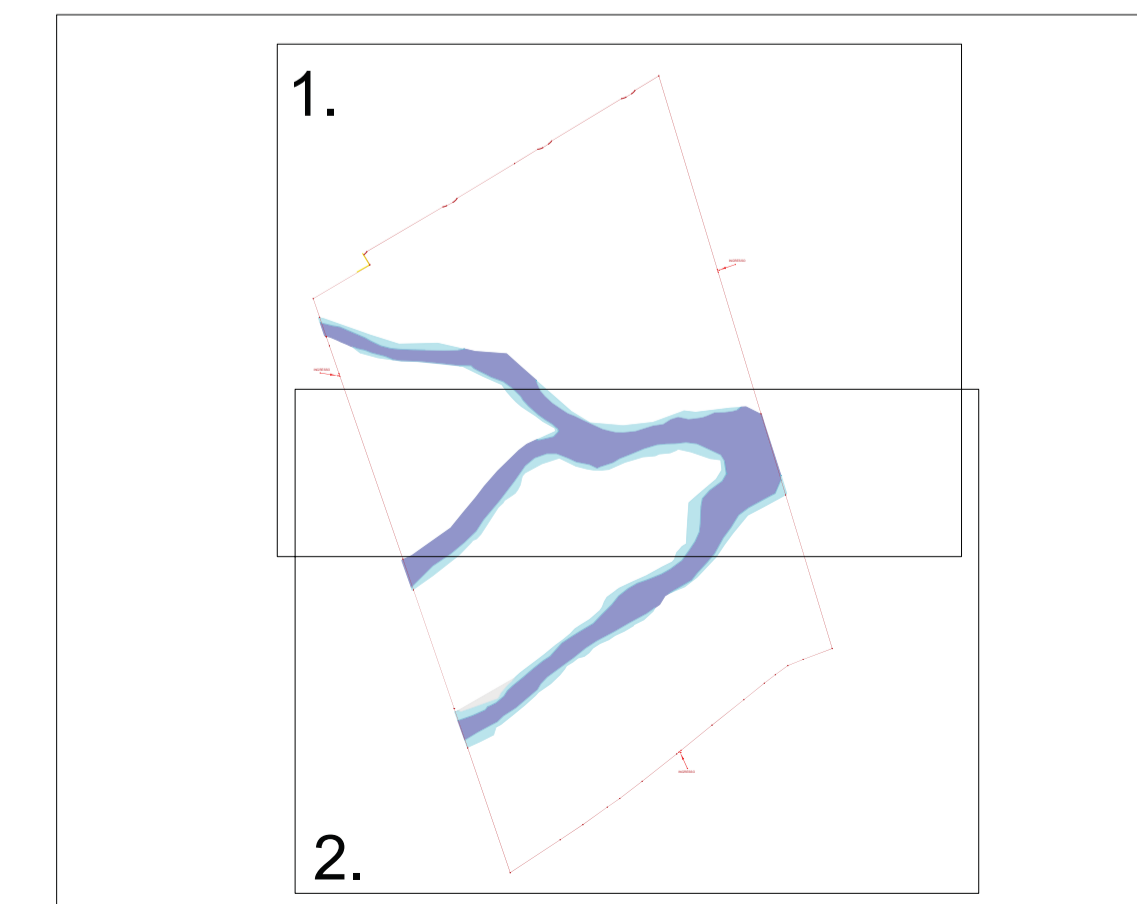

Linea elettrica AT

**PROGETTAZIONE DEFINITIVA DI UN IMPIANTO DI PRODUZIONE DI ENERGIA ELETTRICA DA FONTE FOTOVOLTAICA DELLA POTENZA DI CIRCA 65,7 MWp DENOMINATO "CSPV FOGGIA" SITO IN AGRO DI LUCERA (FG) E DELLE RELATIVE OPERE CONNESSE UBICATE ANCHE IN AGRO DI FOGGIA**



**Tecnico**  
ing. Danilo POMPONIO

**Collaborazioni**  
ing. Milena MIGLIONICO  
ing. Giulia CARELLA  
ing. Chiara CIFARELLI  
ing. Antonio CRISAFULLI  
ing. Tommaso MANCINI  
ing. Fabio MASTROSERIO  
ing. Valentina SAMMARTINO  
pianif.terr. Antonio SANTANDREA

**Responsabile commessa**  
ing. Danilo POMPONIO



TAVOLA	TITOLO	COMMESSA	TIPOLOGIA		
<b>P09</b>	<b>CAVIDOTTI INTERNI</b>	<b>20042</b>	<b>D</b>		
REVISIONE		CODICE ELABORATO			
<b>00</b>		<b>DW20042D-P09</b>			
FOGLIO		SOSTITUISCE	SOSTITUITO DA		
<b>2/2</b>		CODICE ELABORATO	CODICE ELABORATO		
		NOME FILE	SCALA		
		DW20042D-P09.dwg	<b>1:2000</b>		
REV	DATA	MODIFICA	DISEGNATO	CONTROLLATO	APPROVATO
00	28/08/2020	Emissione	Mastroserio	Crisafulli	Pomponio
01					
02					
03					
04					
05					

**LEGENDA**

- Cavidotti MT interno al campo
- Cavidotti MT esterno al campo
- Recinzione
- Cancello d'ingresso
- PCU - Power Conversion Unit
- Cabina di sezionamento e monitoraggio
- Pali di illuminazione e videosorveglianza
- Strade interne
- Vele fotovoltaiche 116 moduli
- Vele fotovoltaiche 58 moduli
- Linea aerea esistente BT
- Linea aerea esistente AT
- Linea telefonica
- Cavidotti DC
- String box

**INQUADRAMENTO GENERALE**

