

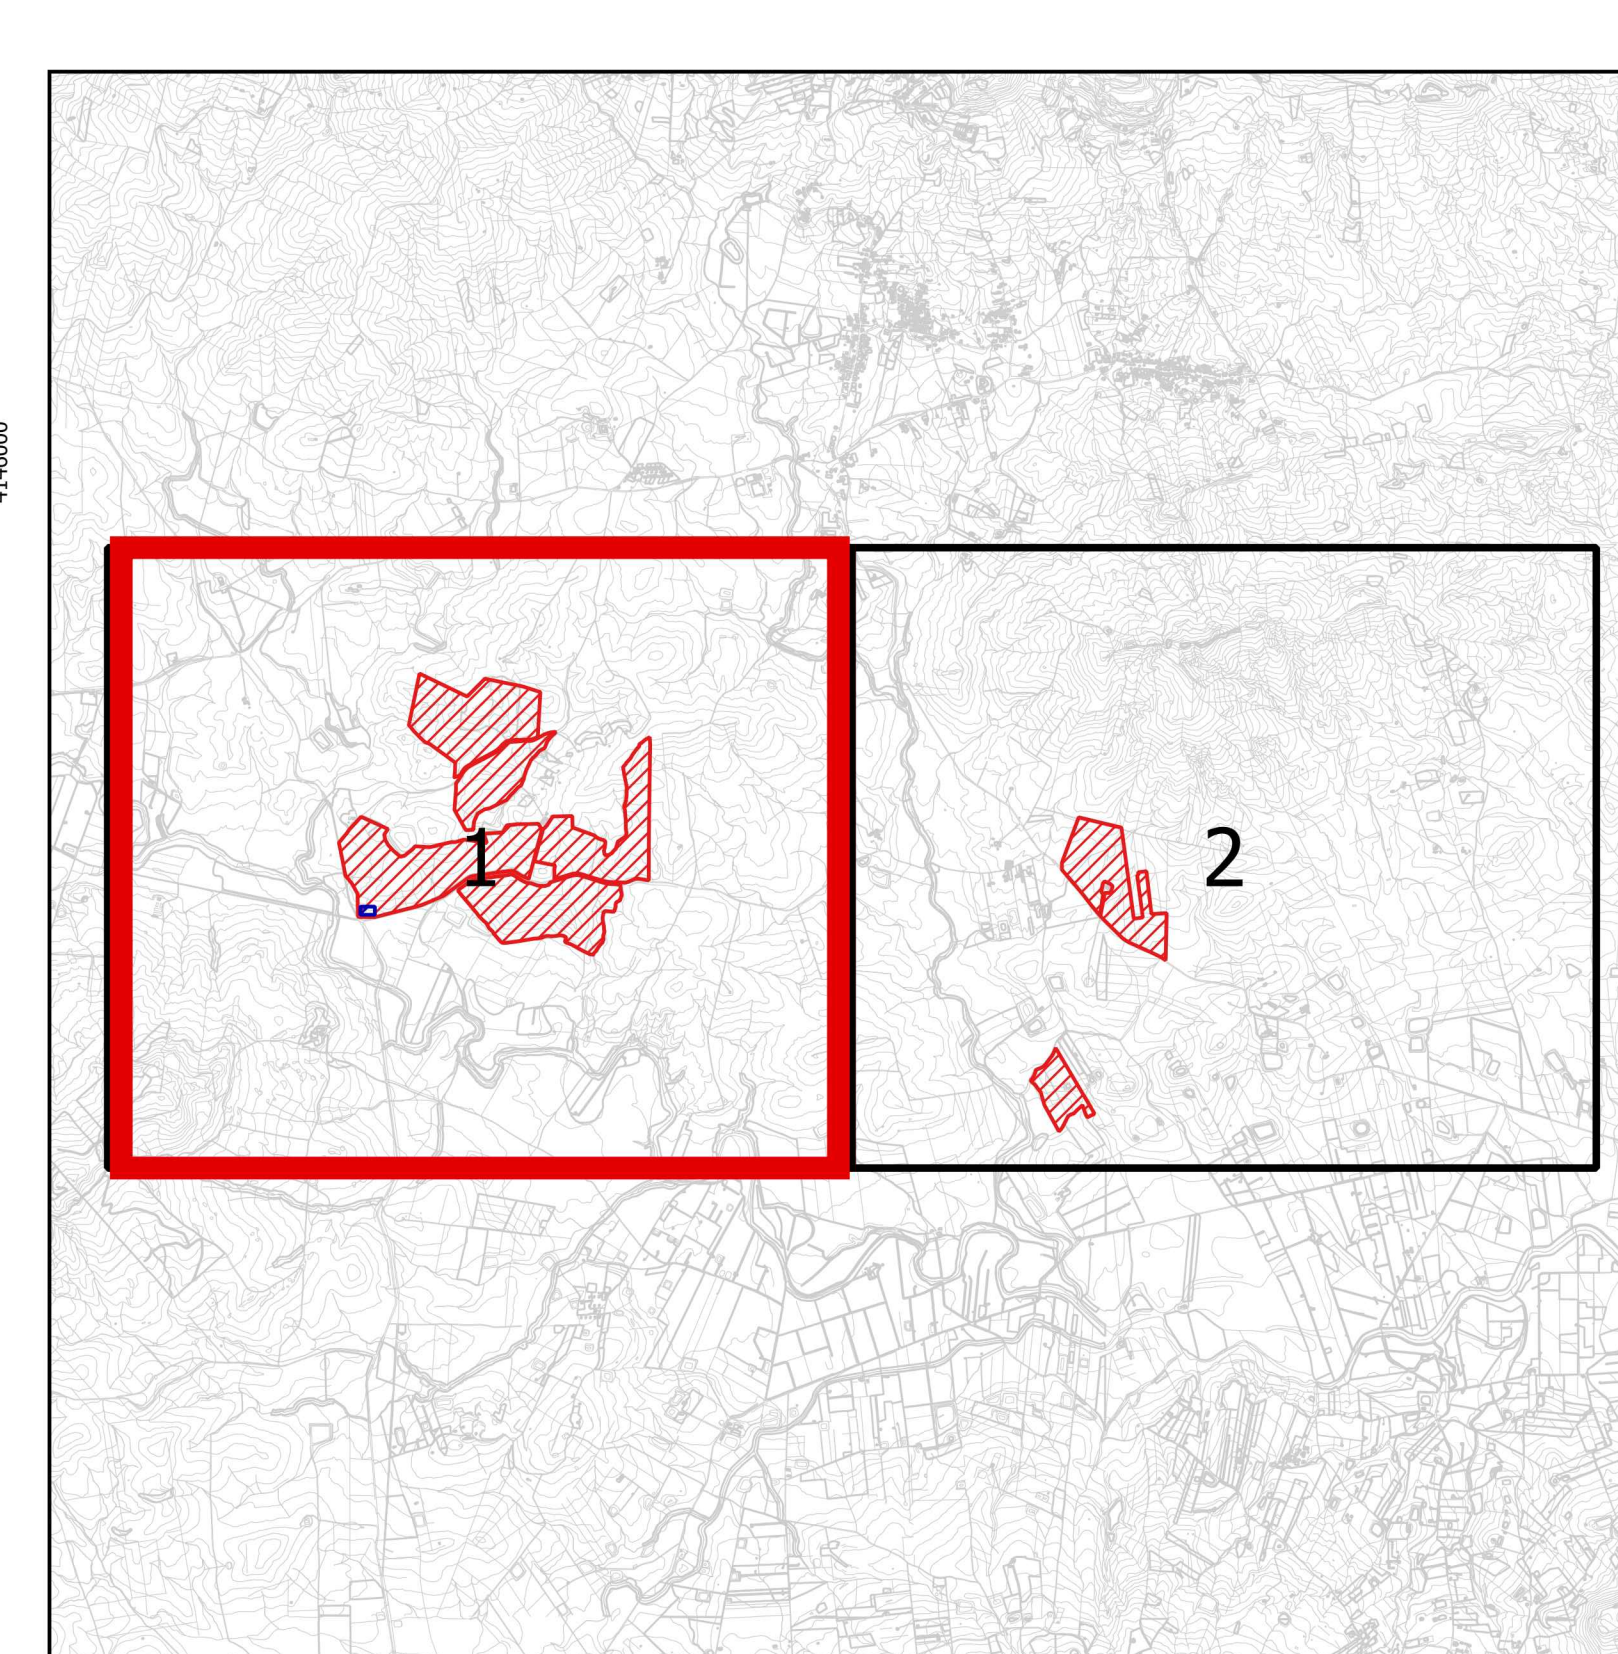


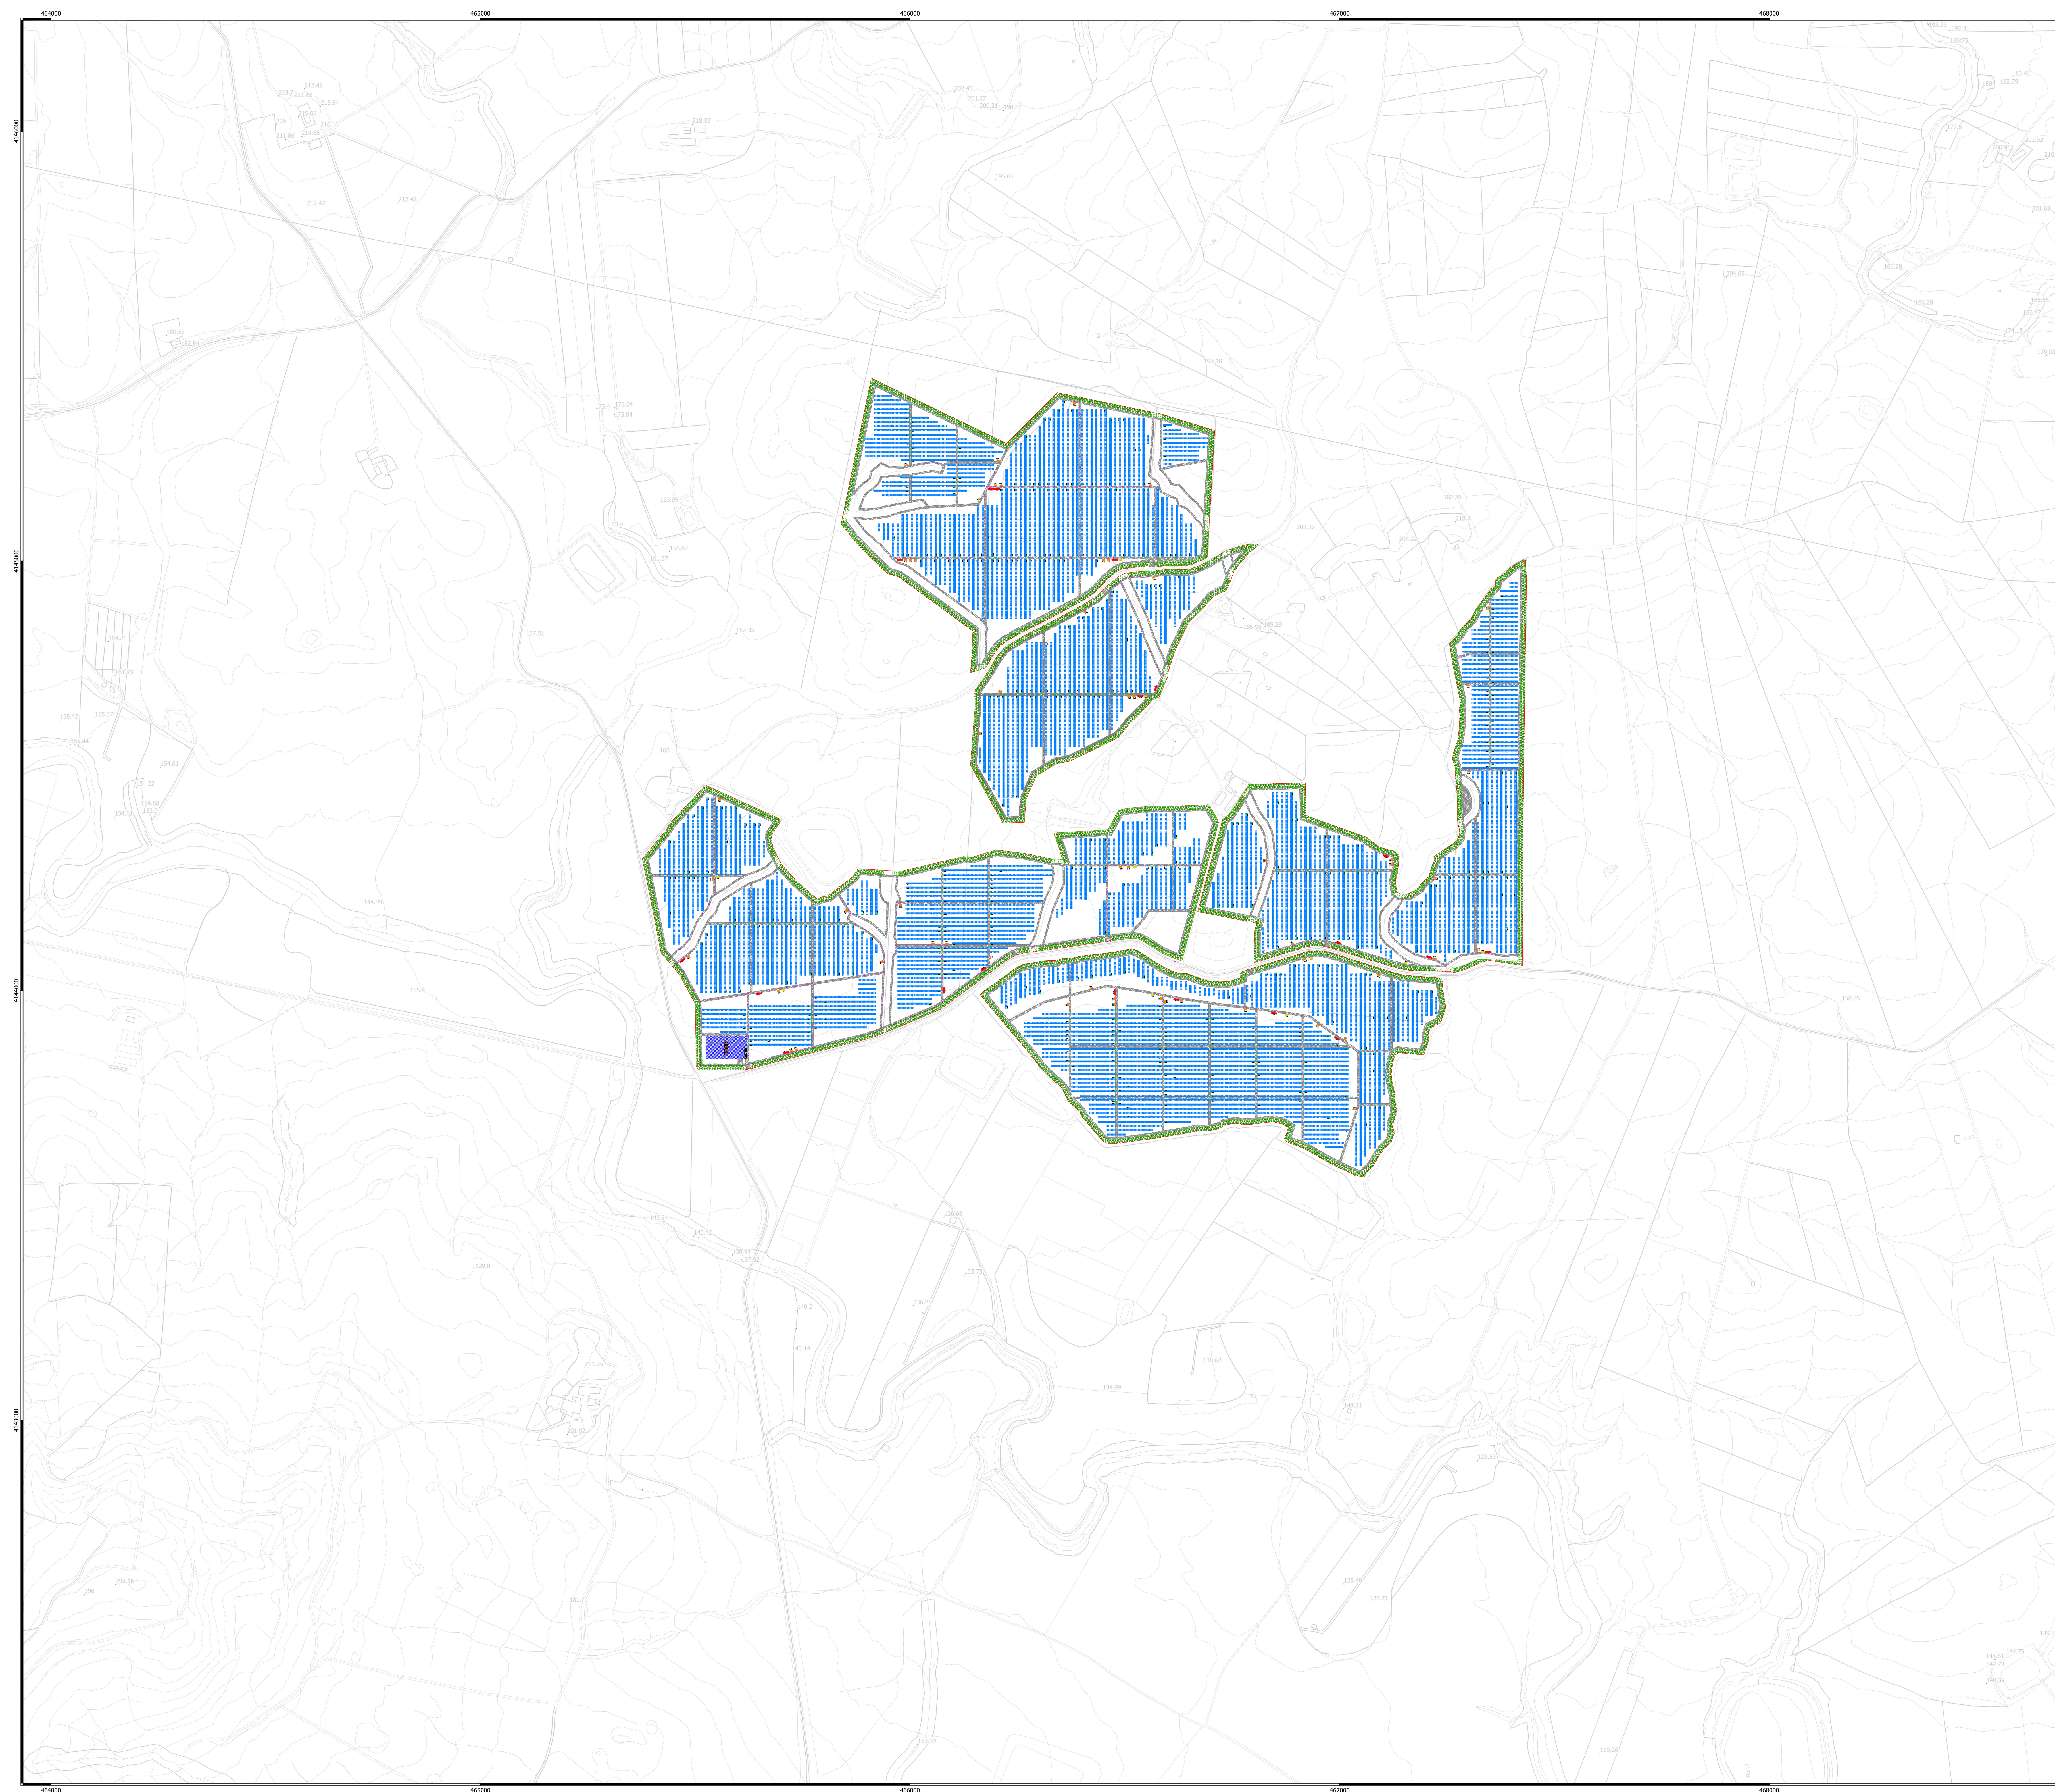

- ## Legenda
-  Cavidotto MT 20 kV
 -  Cavidotto AT 150 kV
 -  Viabilità interna
 -  Recinzione
 -  Cancelli di accesso
 -  Stazione di utenza 150/20 kV
 -  Stazione RTN 380/150 kV
 -  Struttura Tracker 2x30
 -  Struttura Tracker 2x15
 -  Struttura fissa 2x15
 -  Stringbox
 -  Cabina MT/BT
 -  Cabina di raccolta MT
 -  Cabina di stoccaggio
 -  Pozzetto di raccordo/rompitratta

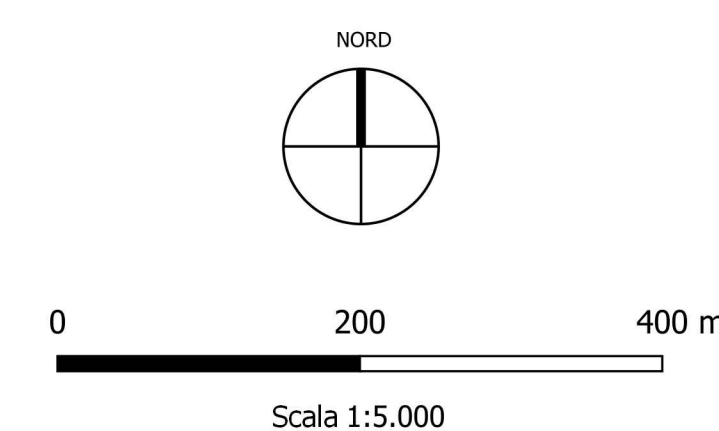

Firmato digitalmente da: ROMEO MARTINA
Data: 16/03/2022 15:40:34

[illegible]