


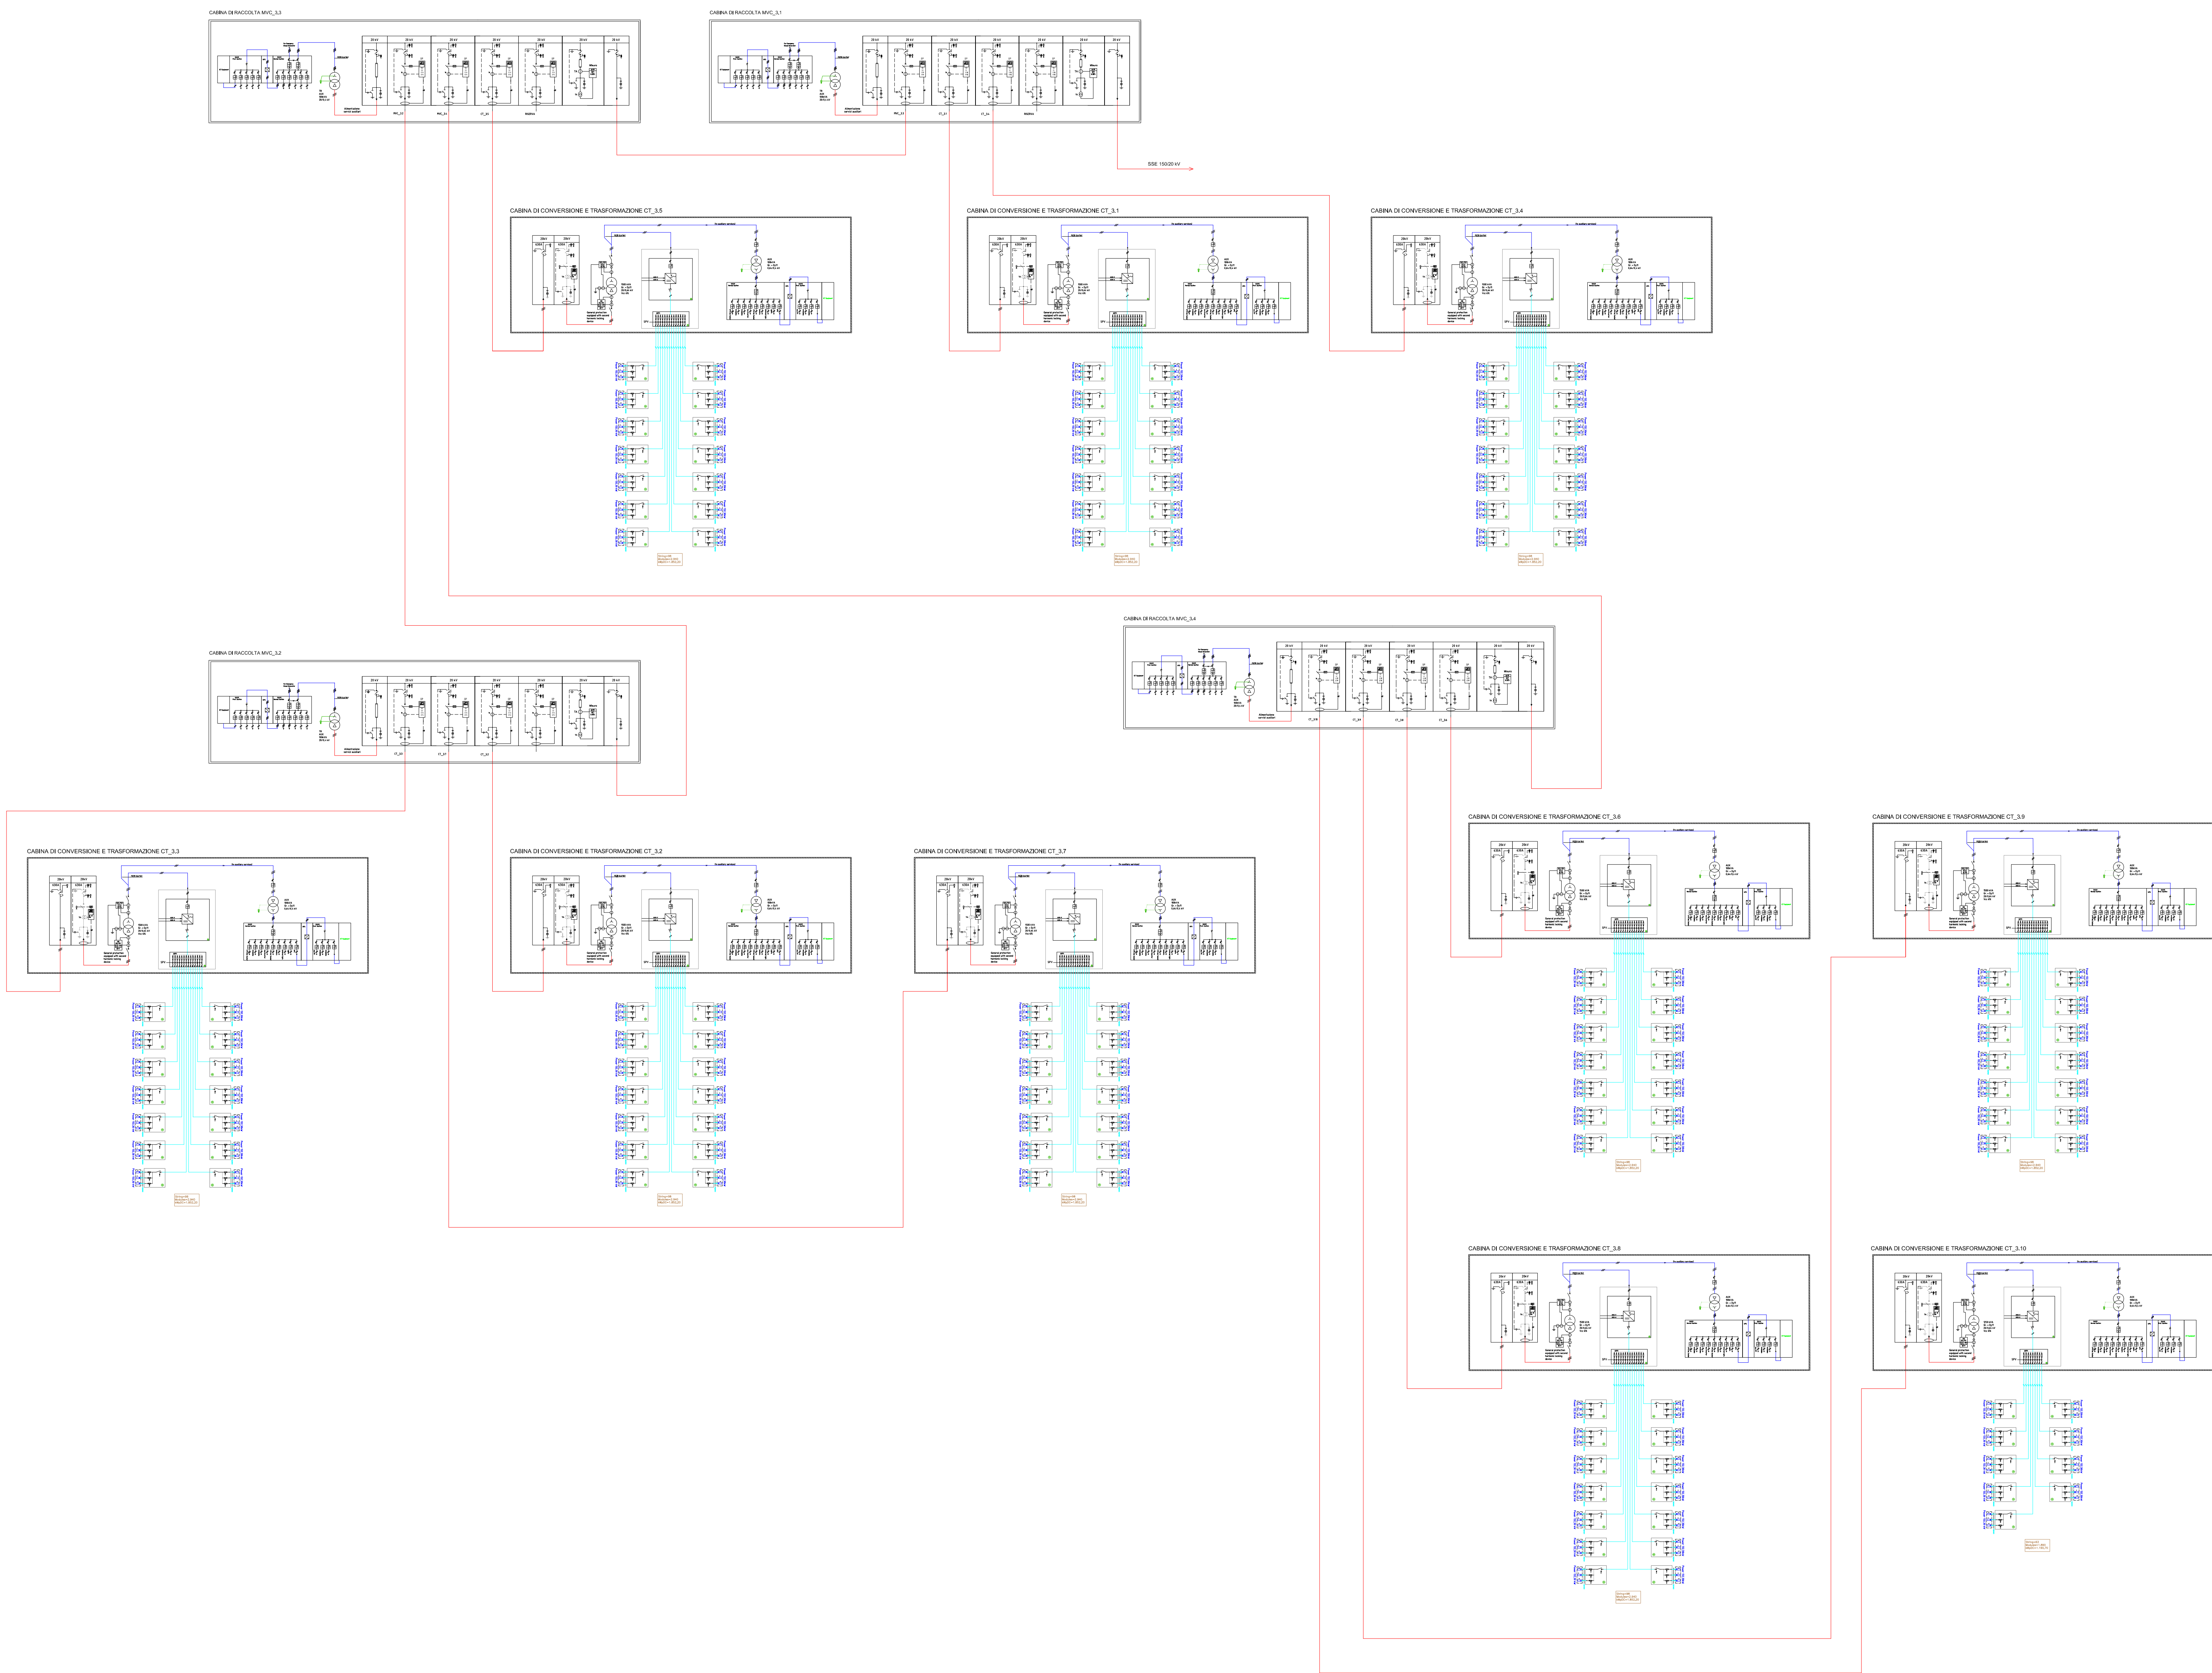

LEGENDA

- Linea MT
 Linea BT
 Linea DC
- Quadro elettrico
 Collegamento di terra
 Stringa da 30 moduli 630 Wp

Generatore	
Potenza nominale	116.027,10 kWp
Moduli	
Modello	JLYWOOD JW-HD120N 630 Wp
Numero di moduli	184-170
Stringhe	
Numero di stringhe	6.139
Moduli per stringa	30
Cabine di conversione e trasformazione	
Modello	Sunway TC 1800 1500V TE-640 STD
N. Fasli	Trifase

CALZADILLA GARCIA	GEMAP 2022	SOLARE ELETTRICO UNIFILARE		Ing. Maurizio Perillo	Alex Pagan Romo
NELSON ROSA	PROGETTO			CONFERMATO DA:	INGEGNERATO DA:

OGGETTO:
Progetto dell'impianto agro-fotovoltaico denominato "Impianto Agro-Fotovoltaico Guarneta" della proprietà di 116.027,10 KWP da realizzare nel comune di Ramacca (CT)

TITOLO:
RS06EPO193A00
B1_PARTE SPECIALISTA IMPIANTO FOTOVOLTAICO
Scheda elettrico unifilare



ing. MARTINA ROMEO
direttore tecnico
Via Cucciniello - Via caccinelli, 41
90138 Catania (CT)
tel. 095-461901
email: marta@energieepr.it@gmail.com
P.IVA n° 02560710870



COMITENTE:



SPIU² ENERGIA s.r.l.
Via Aldo Moro, 28
25043 Breno (BS)

RUBRICHE:
SOTTOSCRITTO DA:
CARTA: A0
SCALA: ELAB. 7C

NOME FILE 21_36_P_V_9FE_RANC_A0_BI_ELT_7_00