


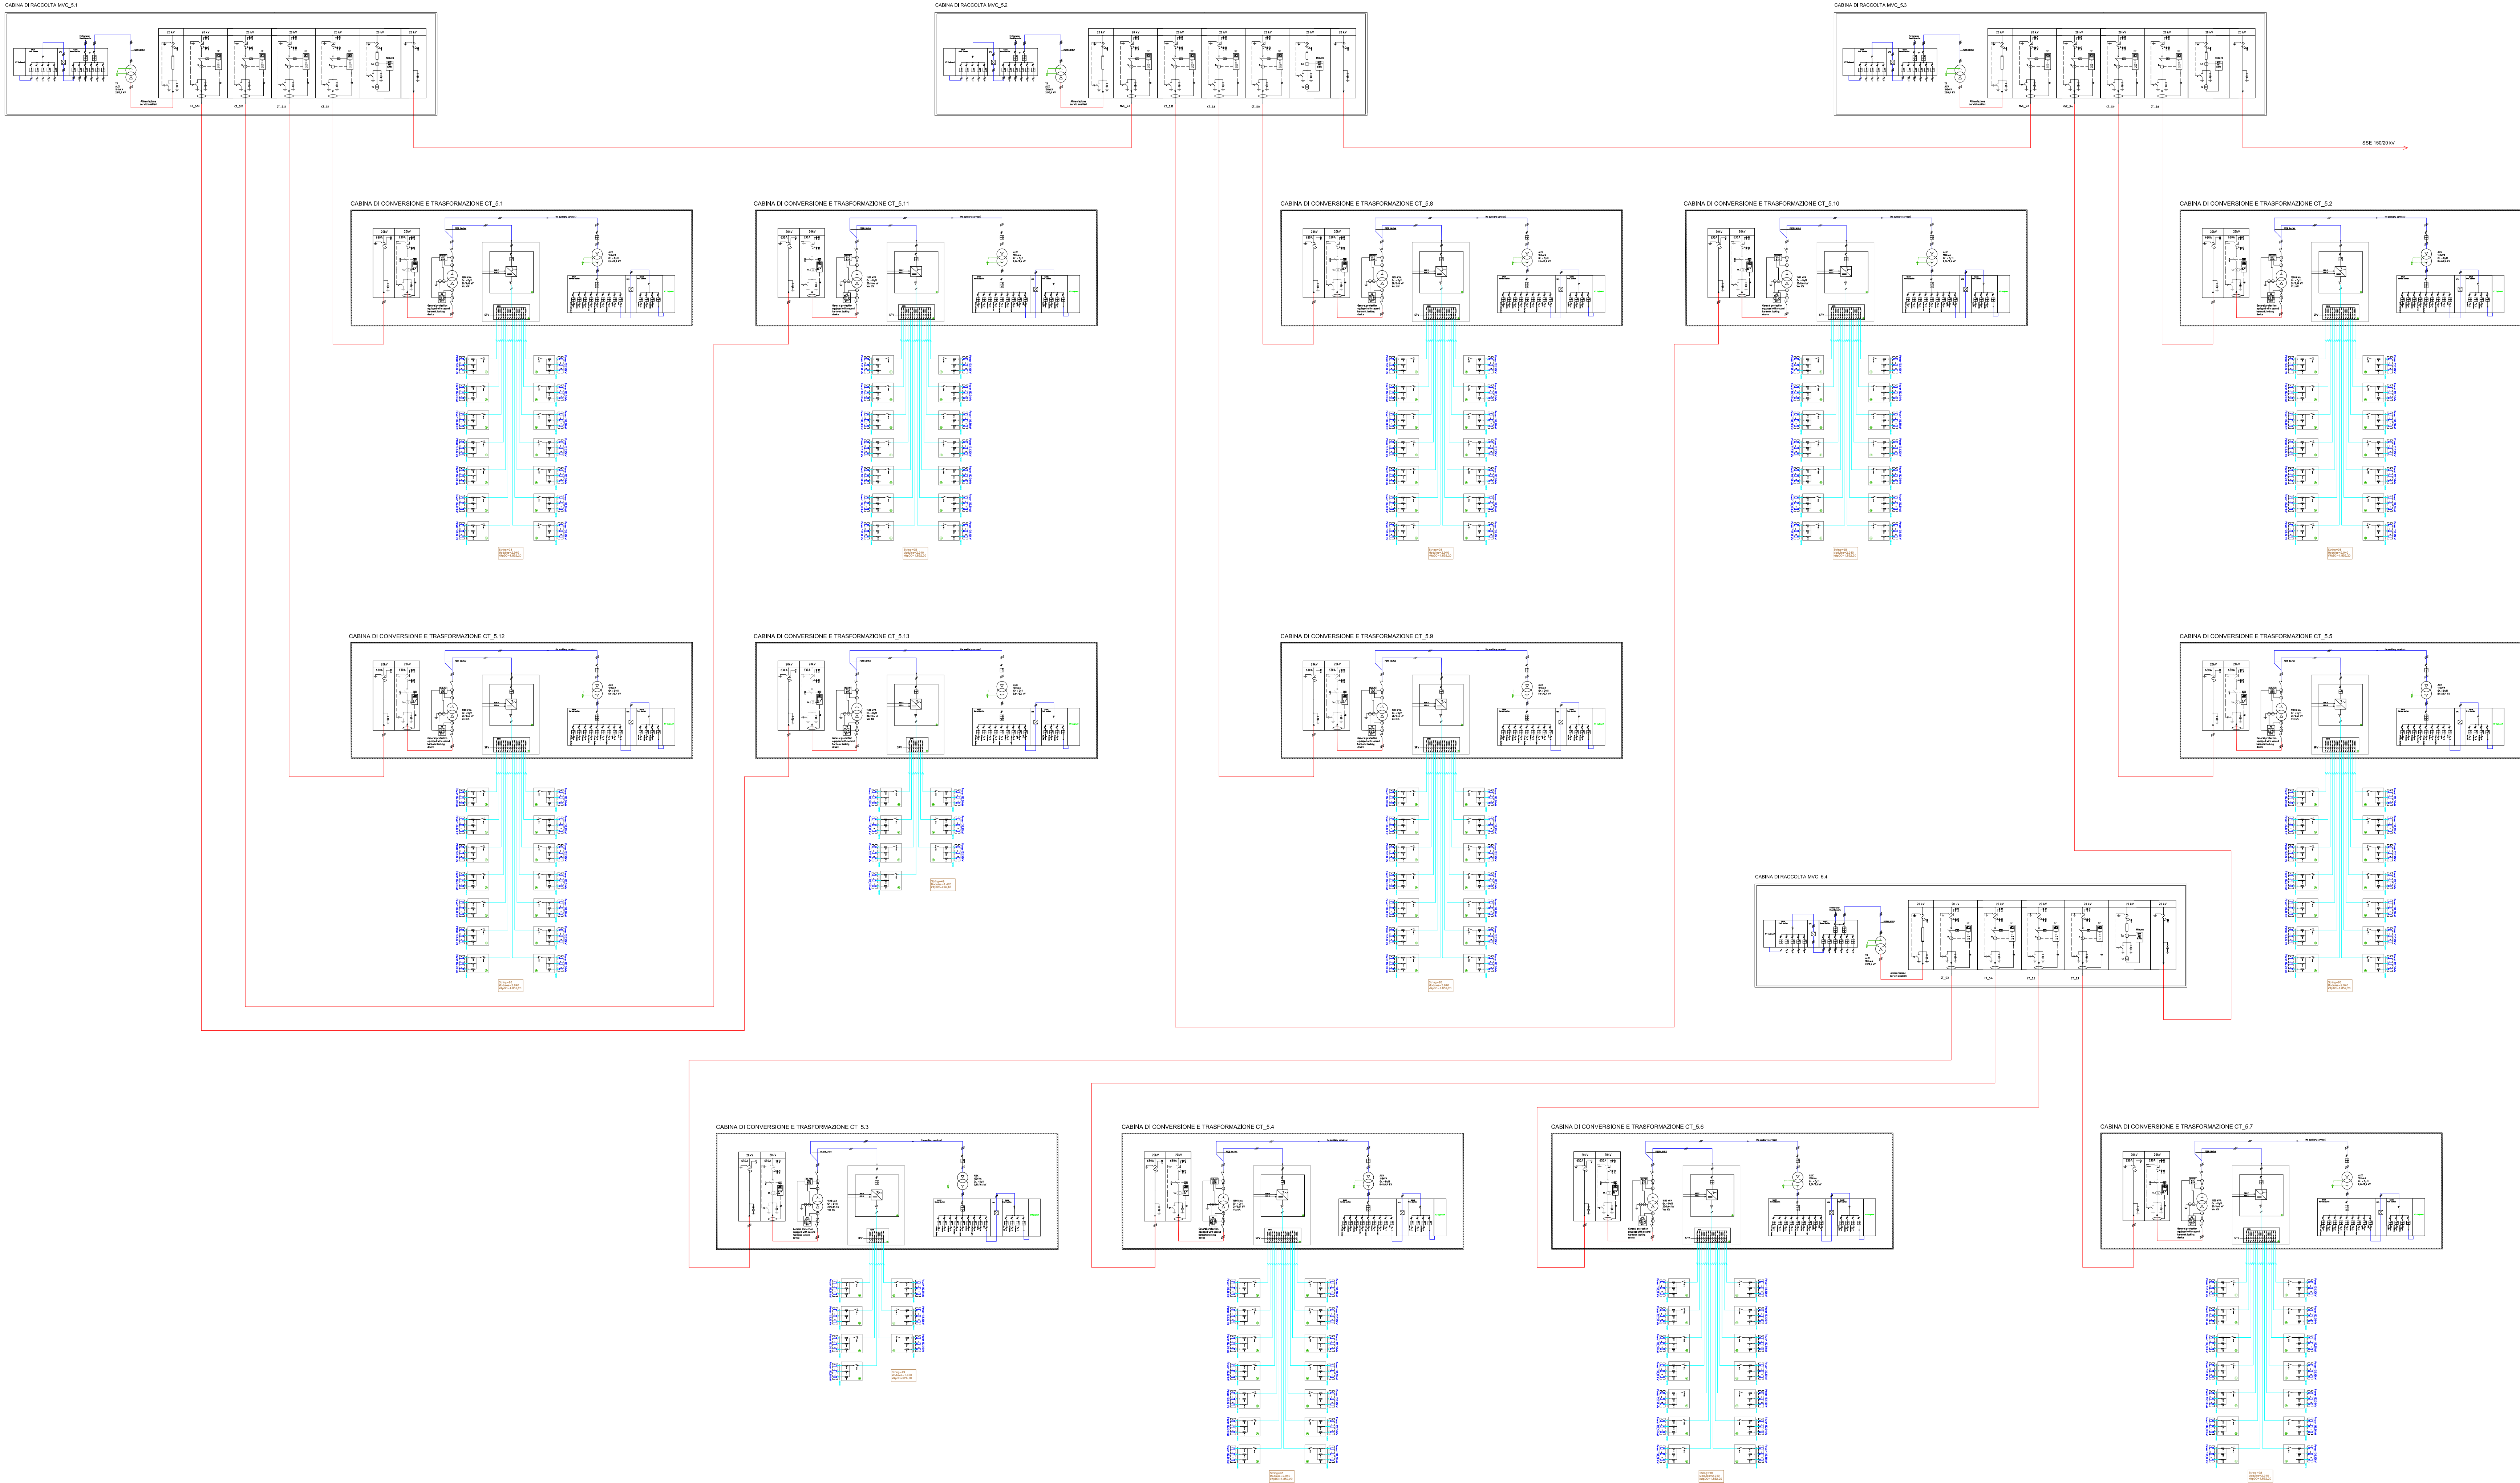

LEGENDA

Linea MT

Linea BT

Linea DC

Quadro elettrico

Collegamento di terra

Stringa da 30 moduli 630 Wp

Generatore	
Potenza nominale	116.027,10 kWp
Moduli	
Modello	JOLYWOOD JW-HD120N 630 Wp
Numero di moduli	184.170
Stringhe	
Numero di stringhe	6.139
Moduli per stringa	30
Cabine di conversione e trasformazione	
Modello	Sunway TQ 1800 1500V TE-640 STD
N. Fasi	Trifase

OGGETTO: Progetto dell'impianto agro fotovoltaico denominato "Impianto AgroFotovoltaico Guernata" della potenza di 116.027,10 kWp da realizzare nel comune di Ramacca (CT)		COMMITTENTE:  9PIU' ENERGIA s.r.l. Via Aldo Moro, 28 29043 Breno (BS)	
TITOLO: RS06PDD0195A0 B1. PARTE SPECIALISTICA IMPIANTO FOTOVOLTAICO Schema elettrico unifilare		SOSTITUITO DA: CARTA: A0 SCALA: / ELAB. 7E	
 R2 ENERGIA s.r.s. direttore tecnico Ing. MARTINA ROMEO 36010 Legnano (VI) - 0422/24.81 0422/24.81 info@r2energia.it P.IVA: 03762710870		 NOME FILE 21_30_PV_SPE_TWC_AU_B1EL_7E_00	

Tutti i diritti di autore sono riservati ai termini di legge. E' vietata la riproduzione senza autorizzazione.