


SEZIONE AT SE 380/150 kV

STAZIONE DI UTENZA 150/20 kV S.R.L.

LEGENDA

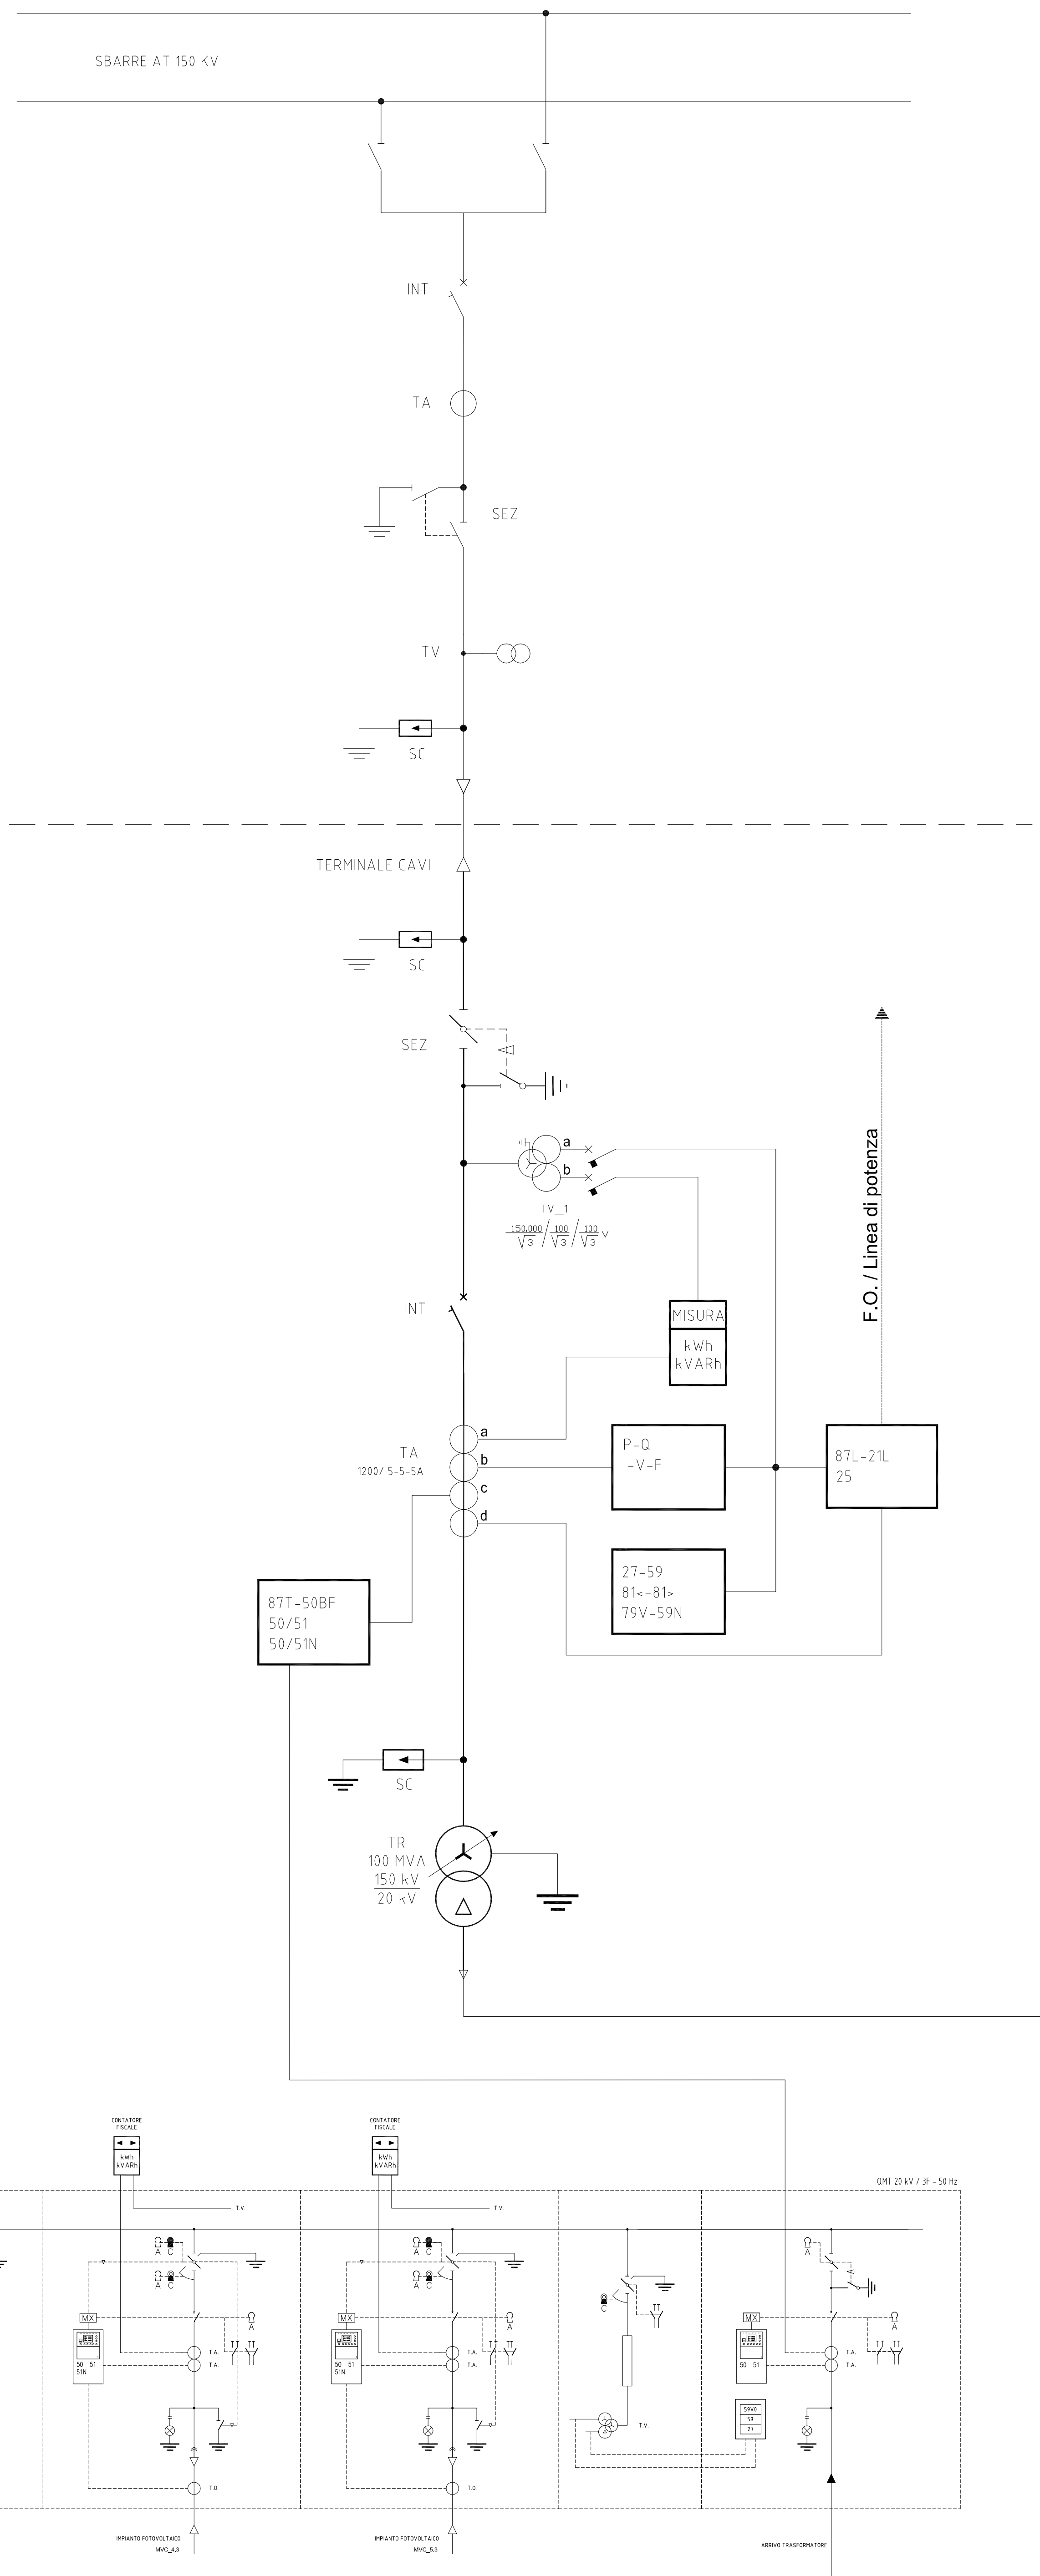

Generatore	
Potenza nominale	116.027,10 kWp
Moduli	
Modello	JLYWOOD JW-HD120N 630 Wp
Numero di moduli	184-170
Stringhe	
Numero di stringhe	6.139
Moduli per stringa	30
Cabine di conversione e trasformazione	
Modello	Sunway TC 1800 1500W TE-640 STD
N. Fasi	Trifase

[illegible]