
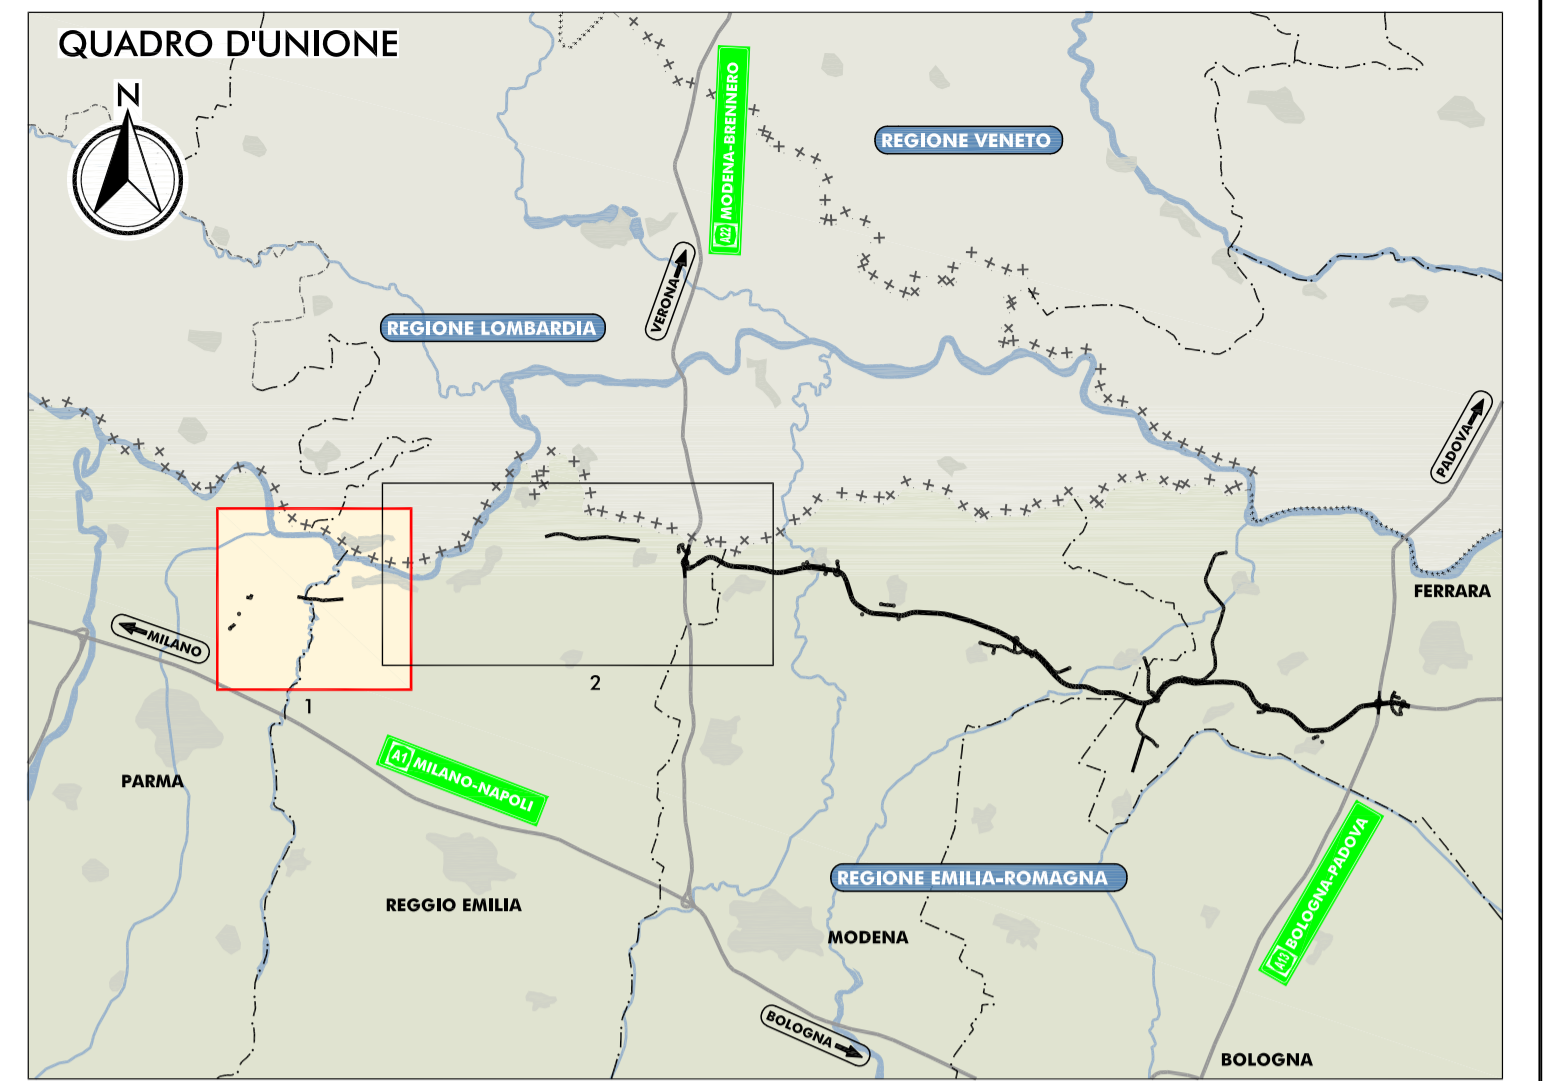


PLANIMETRIA DI PROGETTO
SCALA 1:25.000

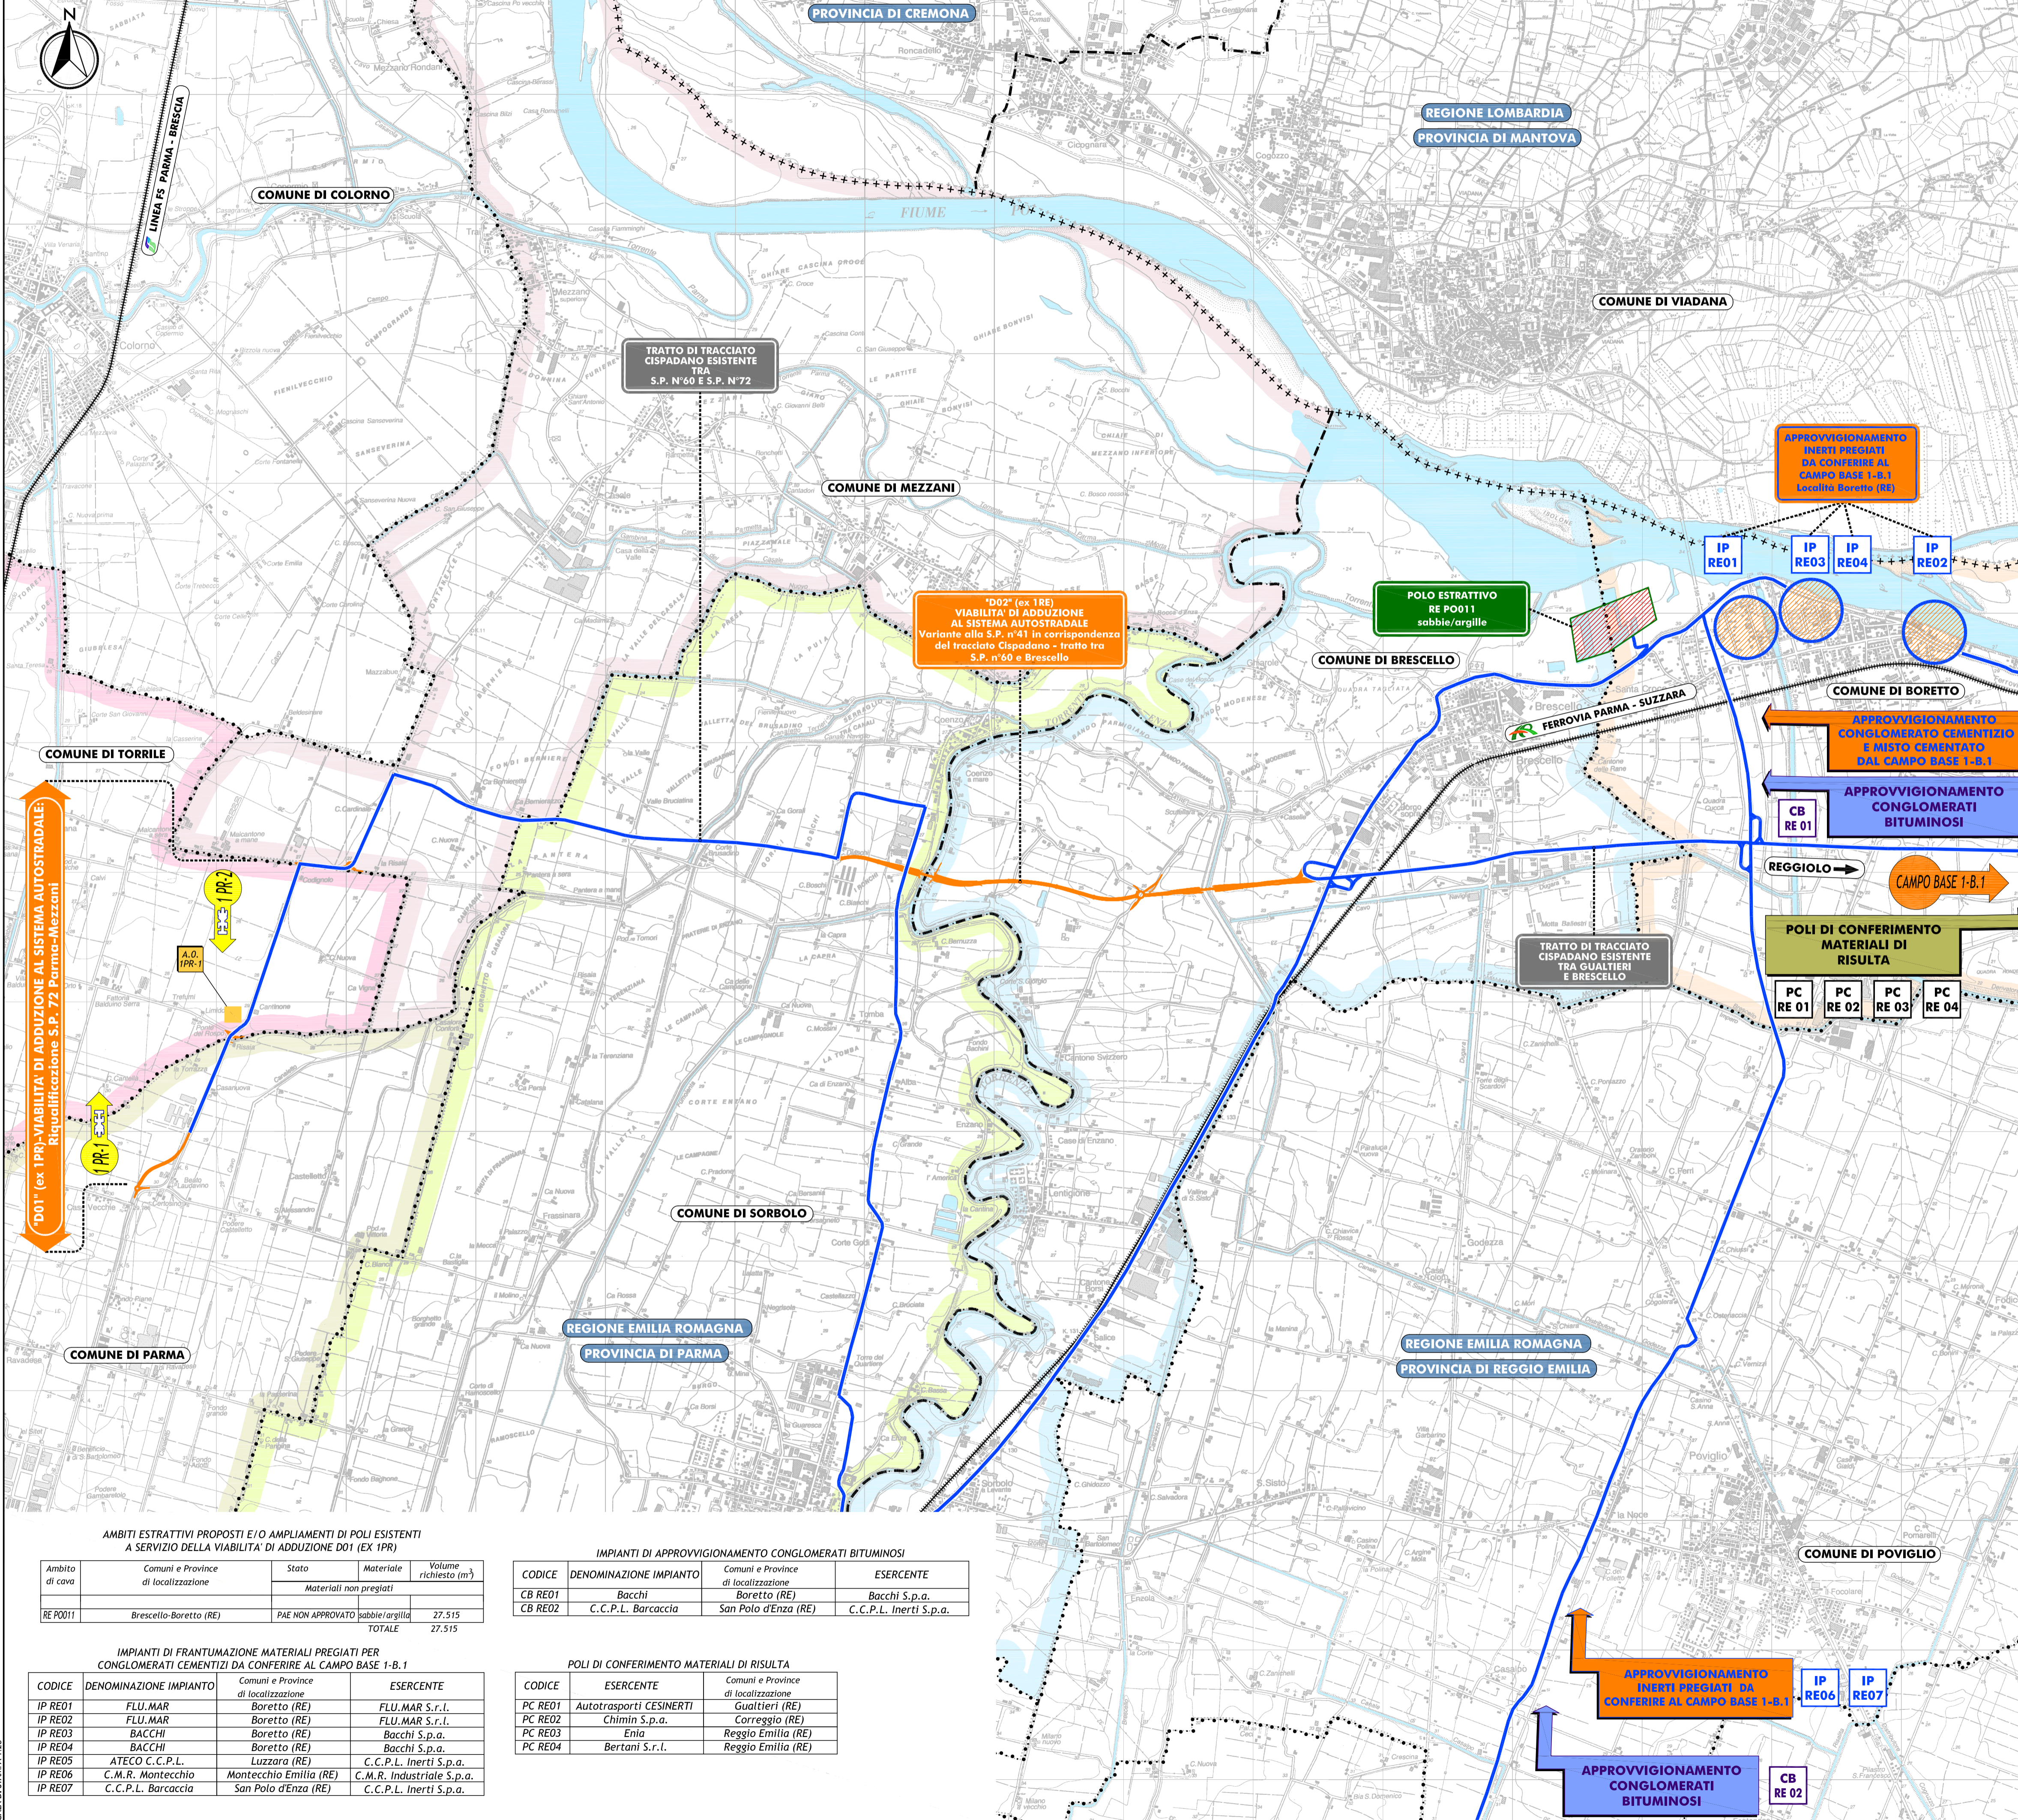

LEGENDA

TERRITORIO

- +++ Confini regionali
- Confini provinciali
- Confini comunali

COMUNE DI PARMA

COMUNE DI TORRILE

COMUNE DI SORBOLO

COMUNE DI MEZZANI

COMUNE DI BRESCELLO

COMUNE DI BORETTO

COMUNE DI POGGIOLO

CORSI D'ACQUA E PRESENZE IDROGRAFICHE PRINCIPALI

INFRASTRUTTURE ESISTENTI

- AUTOSTRADA
- FERROVIE

INFRASTRUTTURE DI PROGETTO

- Tracciato autostradale di progetto
- Interventi locali di collegamento viario al sistema autostradale
- Viabilità di adduzione al sistema autostradale

AREE OPERATIVE

- Area di cantierizzazione con funzione LOGISTICO-OPERATIVA CAMPO BASE
- Area OPERATIVA

POLI DI APPROVVIGIONAMENTO

- Ambiti estrattivi proposti e/o ampliamenti di poli esistenti per inerti non pregiati
- Impianti di approvvigionamento di materiali per conglomerato cementizio e per strato anticapillare
- Impianti di approvvigionamento di materiali per conglomerati bituminosi
- Poli di conferimento materiali di risulta

VIABILITA' IN FASE DI CANTIERE

- Viabilità esistente interessata dalla movimentazione dei mezzi operativi
- Fronte Avanzamento Lavori

IL CONCEDENTE: Regione Emilia-Romagna

IL CONCESSIONARIO: ARC AUTOSTRADA REGIONALE CISPADANA

AUTOSTRADA REGIONALE CISPADANA DAL CASELLO DI REGGIOLO-ROLO SULLA A22 AL CASELLO DI FERRARA SUD SULLA A13

CODICE C.U.P. E81B0800060009

PROGETTO DEFINITIVO

STUDIO DI IMPATTO AMBIENTALE

ALLEGATO 1: VIABILITA' DI ADDIZIONE AL SISTEMA AUTOSTRADALE D01 (EX IPR) RIQUALIFICAZIONE DELLA SP N° 72 "PARMA-MEZZANI" QUADRO DI RIFERIMENTO PROGETTUALE

PLANIMETRIA GENERALE CON INDICAZIONE DEGLI AMBITI OPERATIVI, DELLE AREE E DELLE PISTE DI CANTIERE E DEI PERCORSI DEI MEZZI OPERATIVI COINCIDENTI CON LE VIABILITA' MAGGIORI E MINORI ESISTENTI TAVOLA 1/2

IL PROGETTISTA: Arch. Angelo Beccarelli Ord. Arch. Prov. PR n° 372

RESPONSABILE INTEGRAZIONE PRESTAZIONI SPECIALISTICHE: Ing. Emilio Salsi Albo Ing. Reggio Emilia n° 945

IL CONCESSIONARIO: Autostrada Regionale Cispadana S.p.A. IL PRESIDENTE: Graziano Pizzanti

TECNICO COORDINATORE ACUSTICA: Ing. Roberto Pizzanti

TECNICO RESPONSABILE: Ing. Roberto Pizzanti

DATA: 17.04.2012

EMISSIONE: CATTANI BECCARELLI SALSIS

IDENTIFICAZIONE ELABORATO: DATA: 17.04.2012

NUM. PROG. FASE LOTTO GRUPPO CODICE OPER. MES. DATA OPER. MANTO TIPO ELABORATO PROGRESSIVO REV. DATA

6439 1 D01 D01000 D01000 1 A PP 01 A MAGGIO 2012

SCALA: 1:25.000

AMBITI ESTRATTIVI PROPOSTI E/O AMPLIAMENTI DI POLI ESISTENTI A SERVIZIO DELLA VIABILITA' DI ADDIZIONE D01 (EX IPR)

Ambito di cava	Comuni e Province di localizzazione	Stato	Materiale	Volume richiesto (m³)
RE P001	Brescello-Boretto (RE)	PAE NON APPROVATO	sabbie/argille	27.515
TOTALE				27.515

IMPIANTI DI FRANTUMAZIONE MATERIALI PREGIATI PER CONGLOMERATI CEMENTIZI DA CONFERIRE AL CAMPO BASE 1-B.1

CODICE	DENOMINAZIONE IMPIANTO	Comuni e Province di localizzazione	ESERCENTE
IP RE01	FLU.MAR	Boretto (RE)	FLU.MAR S.r.l.
IP RE02	FLU.MAR	Boretto (RE)	FLU.MAR S.r.l.
IP RE03	BACCHI	Boretto (RE)	Bacchi S.p.a.
IP RE04	BACCHI	Boretto (RE)	Bacchi S.p.a.
IP RE05	ATECO C.C.P.L.	Luzzara (RE)	C.C.P.L. Inerti S.p.a.
IP RE06	C.M.R. Montecchio	Montecchio Emilia (RE)	C.M.R. Industriale S.p.a.
IP RE07	C.C.P.L. Barcaccia	San Polo d'Enza (RE)	C.C.P.L. Inerti S.p.a.

IMPIANTI DI APPROVVIGIONAMENTO CONGLOMERATI BITUMINOSI

CODICE	DENOMINAZIONE IMPIANTO	Comuni e Province di localizzazione	ESERCENTE
CB RE01	Bacchi	Boretto (RE)	Bacchi S.p.a.
CB RE02	C.C.P.L. Barcaccia	San Polo d'Enza (RE)	C.C.P.L. Inerti S.p.a.

POLI DI CONFERIMENTO MATERIALI DI RISULTA

CODICE	ESERCENTE	Comuni e Province di localizzazione
PC RE01	Autotrasporti CESINERTI	Gualtieri (RE)
PC RE02	Chimin S.p.a.	Correggio (RE)
PC RE03	Enia	Reggio Emilia (RE)
PC RE04	Bertani S.r.l.	Reggio Emilia (RE)

SCALA DI STAMPA 1:25