
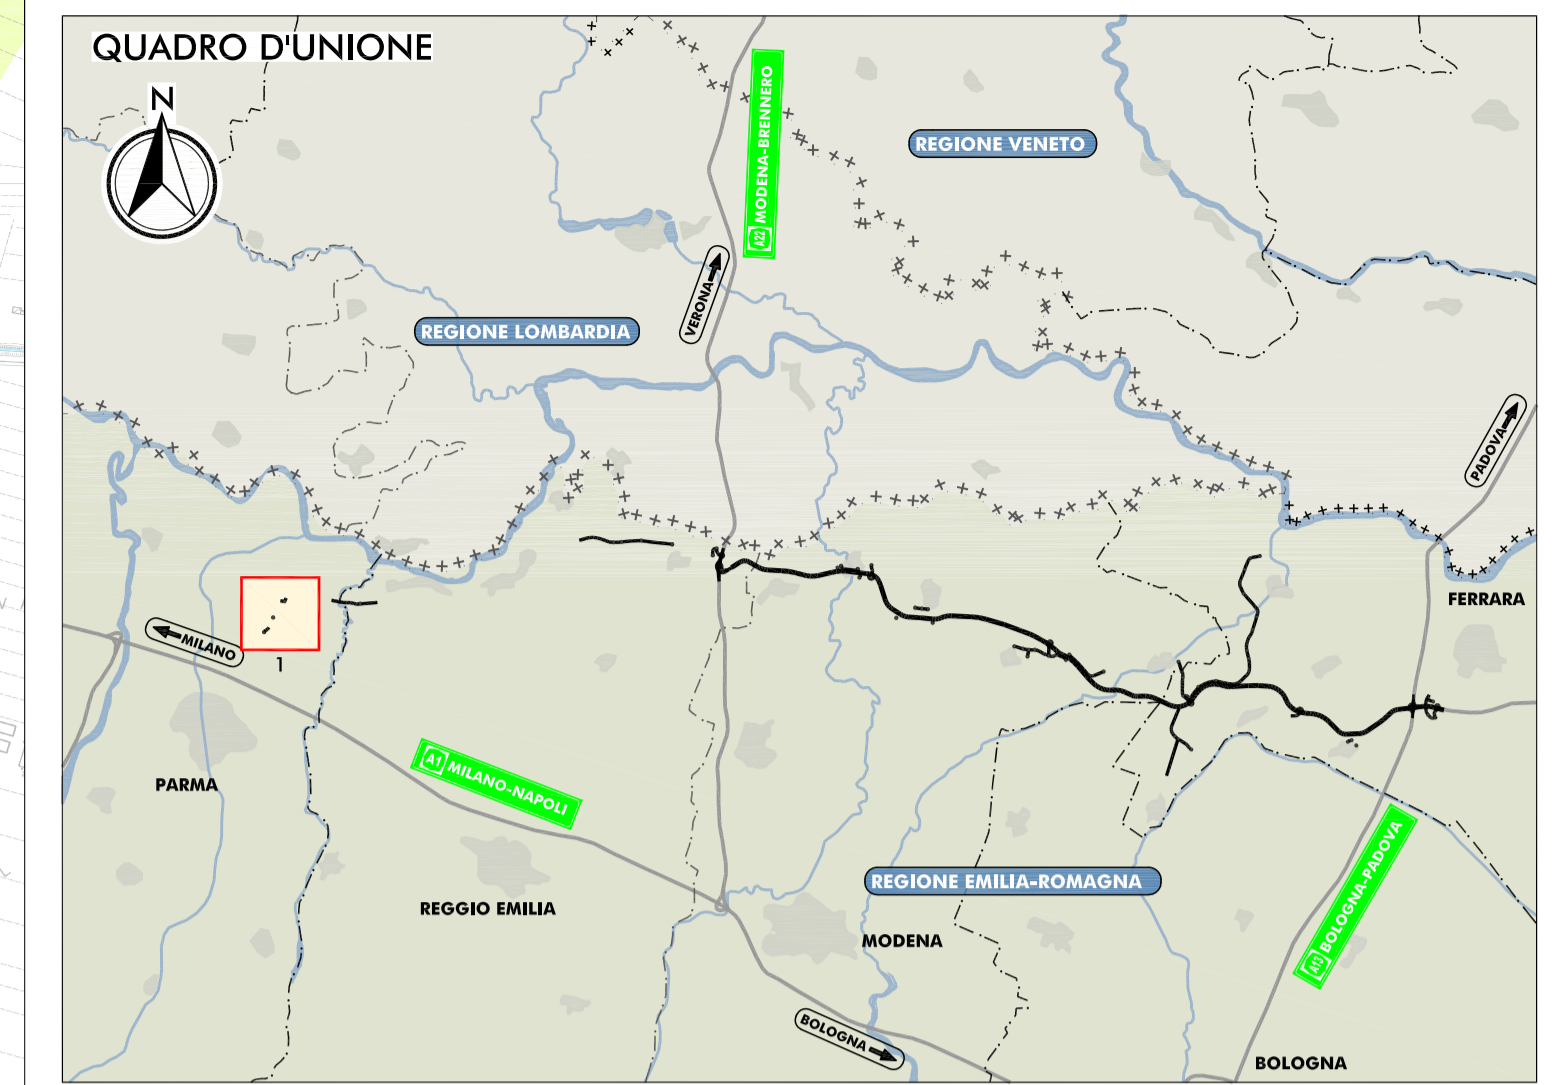
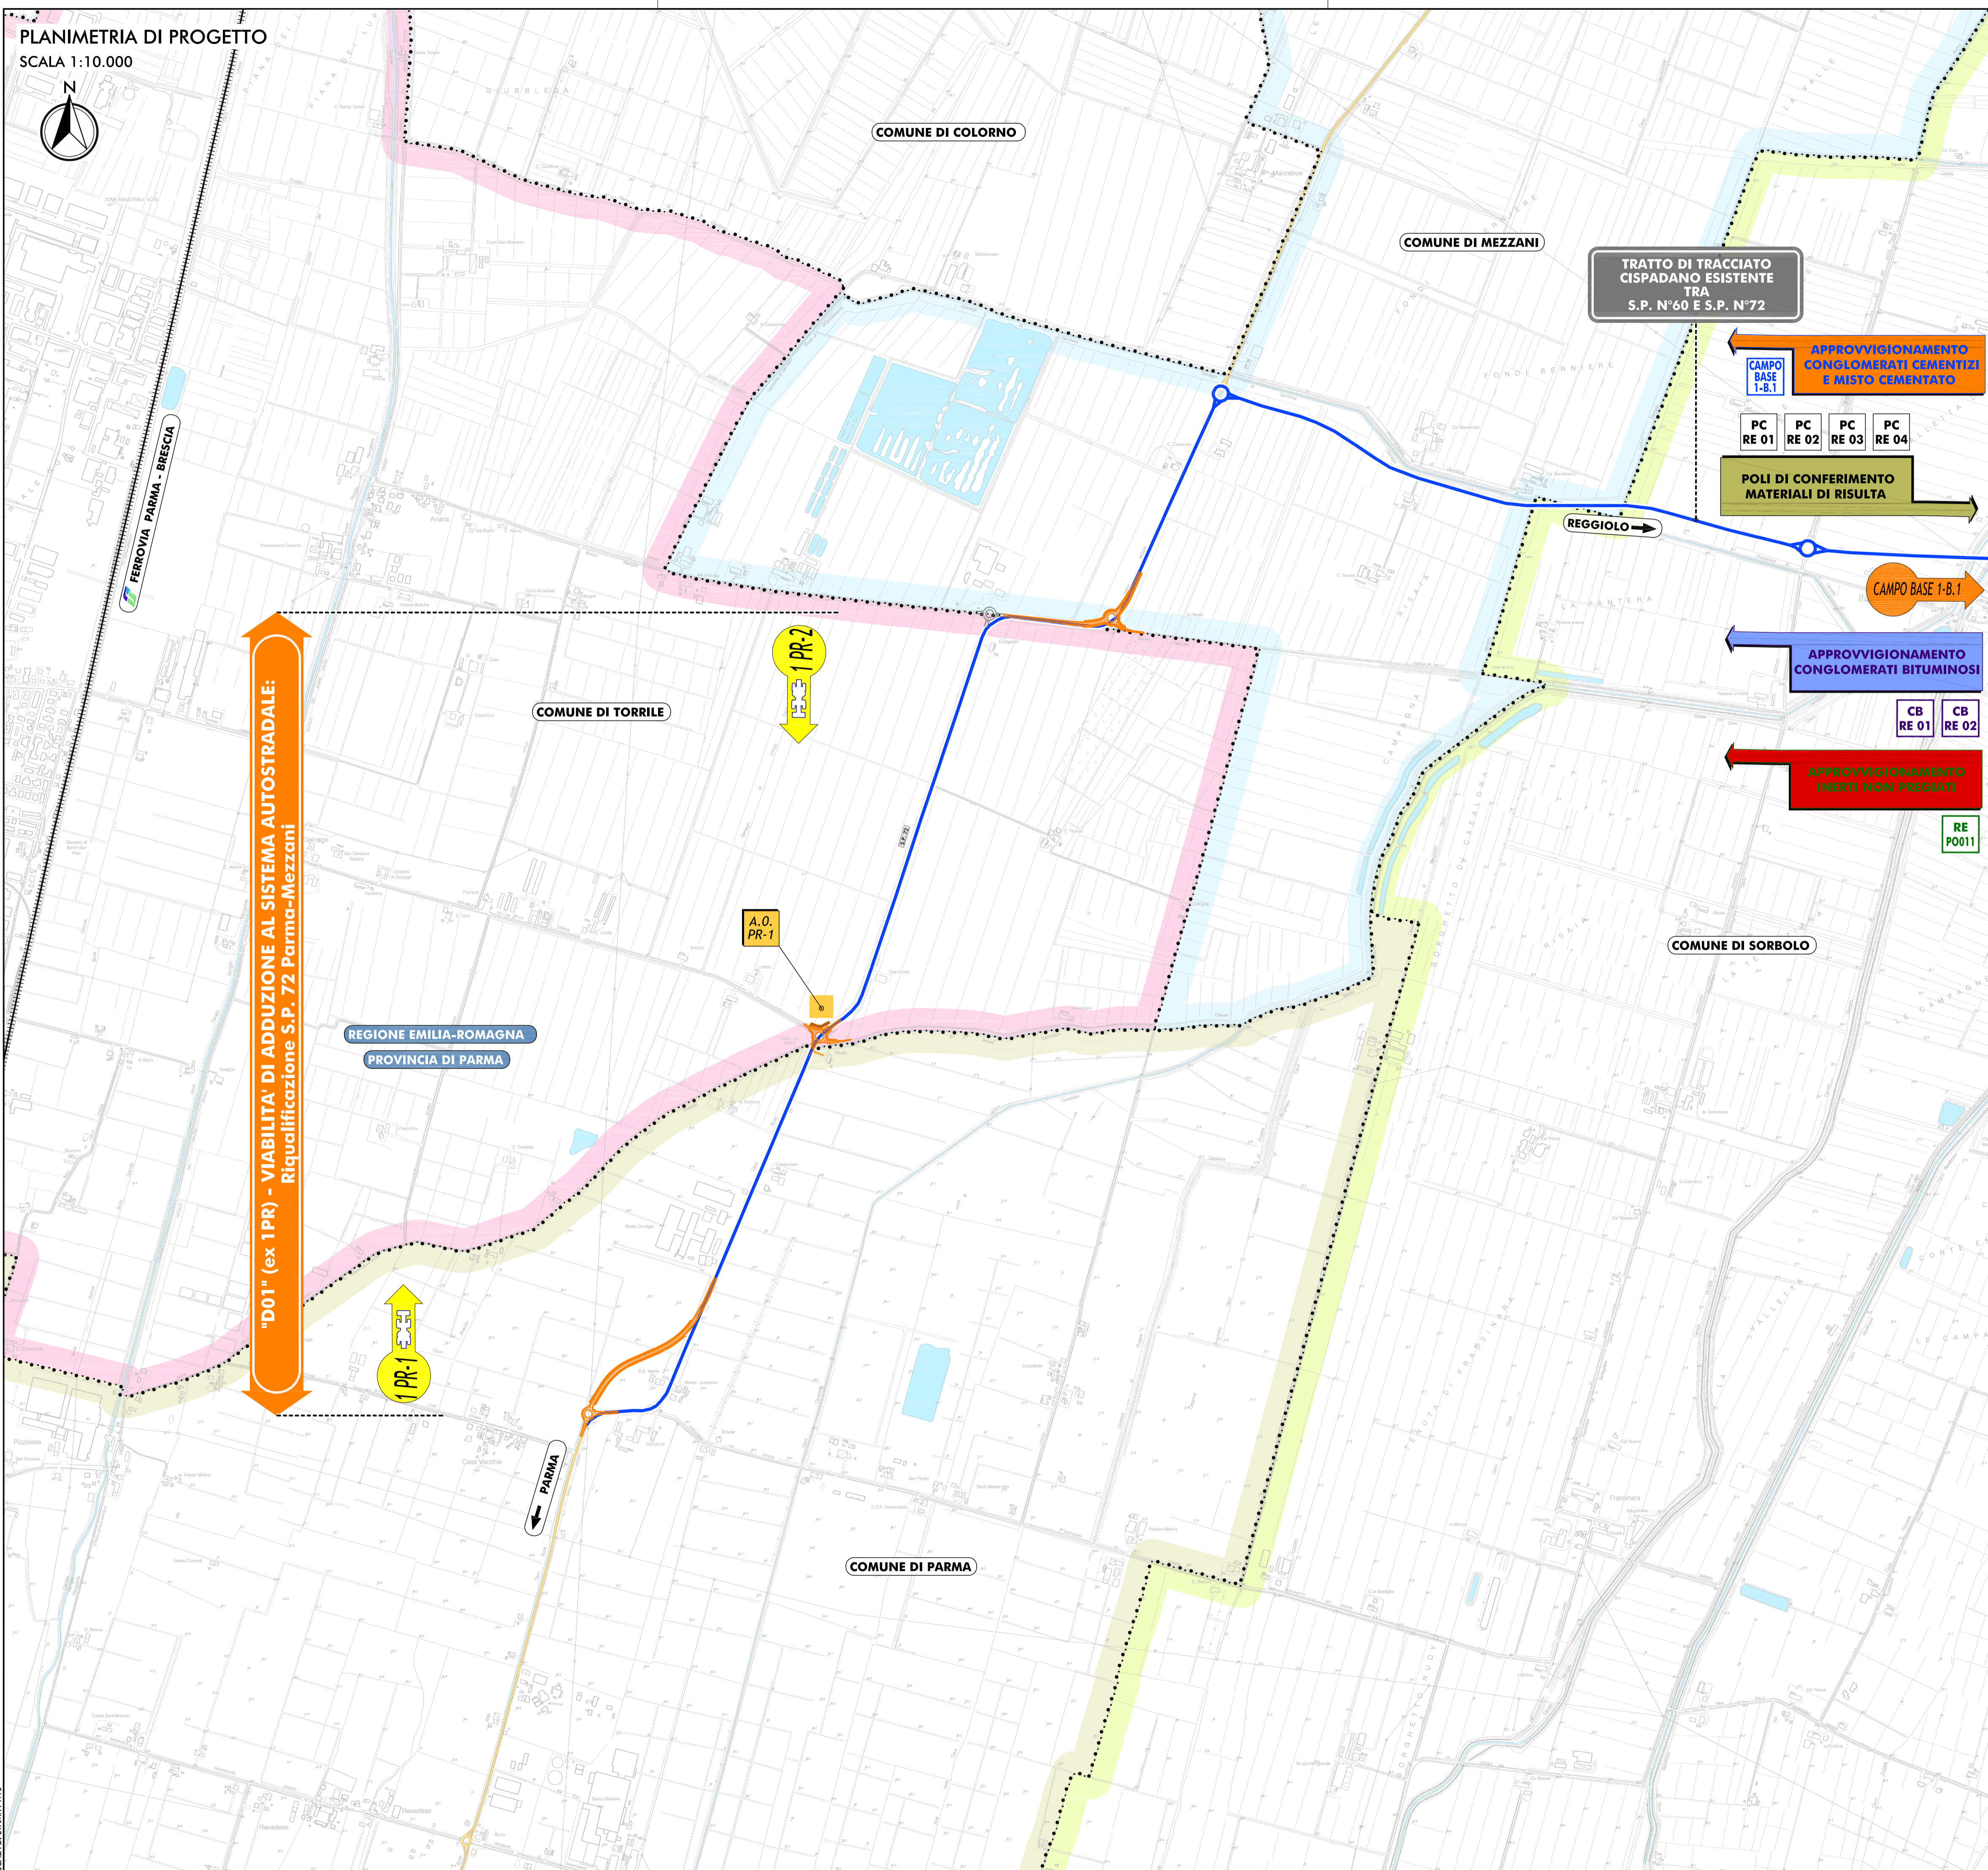


PLANIMETRIA DI PROGETTO
SCALA 1:10.000

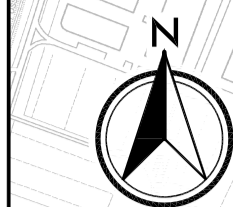

- LEGENDA**
- TERRITORIO**
- +++++++ CONFINI REGIONALI
 - CONFINI PROVINCIALI
 - CONFINI COMUNALI
 - COMUNE DI PARMA
 - COMUNE DI SORBOLLO
 - COMUNE DI MEZZANI
 - COMUNE DI TORREILE
 - CORSI D'ACQUA E PRESENZE IDROGRAFICHE PRINCIPALI
- INFRASTRUTTURE ESISTENTI**
- AUTOSTRADE
 - FERROVIE
 - STRADE STATALI
 - STRADE PROVINCIALI
- INFRASTRUTTURE DI PROGETTO**
- TRACCIATO AUTOSTRADALE DI PROGETTO
 - INTERVENTI LOCALI DI COLLEGAMENTO VIARIO AL SISTEMA AUTOSTRADALE
 - VIABILITA' DI ADDUZIONE AL SISTEMA AUTOSTRADALE
- AREE OPERATIVE**
- AREA DI CANTIERIZZAZIONE CON FUNZIONE LOGISTICO-OPERATIVA-CAMPO BASE
 - AREA DI STOCCAGGIO MATERIALE INERTE
 - AREA OPERATIVA
- VIABILITA' DI CANTIERE**
- VIABILITA' STATALE E PROVINCIALE INTERESSATA DALLA MOVIMENTAZIONE DEI MEZZI OPERATIVI
 - VIABILITA' COMUNALE INTERESSATA DALLA MOVIMENTAZIONE DEI MEZZI OPERATIVI
 - VIABILITA' MINORE INTERESSATA DALLA MOVIMENTAZIONE DEI MEZZI OPERATIVI
 - PISTE DI CANTIERE
 - FRONTE AVANZAMENTO LAVORI

IL CONCEDENTE: Regione Emilia-Romagna

IL CONCESSIONARIO: ARC AUTOSTRADA REGIONALE CISPADANA

**AUTOSTRADA REGIONALE CISPADANA
DAL CASELLO DI REGGIOLO-ROLO SULLA A22
AL CASELLO DI FERRARA SUD SULLA A13**

CODICE C.U.P. E81B08000060009

PROGETTO DEFINITIVO

STUDIO DI IMPATTO AMBIENTALE

ALLEGATO 1: VIABILITA' DI ADDUZIONE AL SISTEMA AUTOSTRADALE D01 (EX 1PR) RIQUALIFICAZIONE DELLA SP N° 72 "PARMA-MEZZANI" QUADRO DI RIFERIMENTO PROGETTUALE

PLANIMETRIA DI DETTAGLIO CON INDICAZIONE DEGLI AMBITI OPERATIVI, DELLE FASI DI LAVORO, DELLE AREE E DELLE PISTE DI CANTIERE E DEI PERCORSI DEI MEZZI OPERATIVI COINCIDENTI CON LE VIABILITA' MAGGIORI E MINORI ESISTENTI

IL PROGETTISTA: Arch. Angelo Beccarelli Ord. Arch. Prov. PR n° 372

TECNICO COORDINATORE CUSTODIA: Arch. Angelo Beccarelli Ord. Arch. Prov. PR n° 372

RESPONSABILE INTEGRAZIONE PRESTAZIONI SPECIALISTICHE: Ing. Emilio Salsi Albo Ing. Reggio Emilia n° 945

IL CONCESSIONARIO: Autostrada Regionale Cispadana S.p.A. IL PRESIDENTE: Graziano Pizzanti

G									
F									
E									
D									
C									
B									
A	17.04.2012	EMISSIONE			CATTANI	BECCARELLI SALSIS			
REV.	DATA	DESCRIZIONE			REDAZIONE	CONTROLLO	APPROVAZIONE		
IDENTIFICAZIONE ELABORATO									
NUM. PROJ.	FASE	LIVELLO	GRUPPO	CODICE OPERA. MES.	TITOLO OPERA.	ANNO	TIPO ELABORATO	PROGRESSO	REV.
6441	PD	1	D01	D00000	TRATTO OPERA.	11	PP	03	A
									DATA: MAGGIO 2012
									SCALA: 1:10.000

IL PRESENTE DOCUMENTO NON POTRE' ESSERE COPIATO, RIPRODOTTO O ALTAMENTE PUBBLICATO, IN TUTTO O IN PARTE, SENZA IL CONSENSO SCRITTO DEL CONCESSIONARIO. SONO VIETATE LE RIPRODUZIONI SENZA PERMESSO A NORMA DI LEGGE. NE' SONO AMMESSI NE' USI DI COPIA, RIPRODUZIONE O ALTAMENTE PUBBLICATI, IN TUTTO O IN PARTE, SENZA IL CONSENSO SCRITTO DEL CONCESSIONARIO. SONO VIETATE LE RIPRODUZIONI SENZA PERMESSO A NORMA DI LEGGE.