

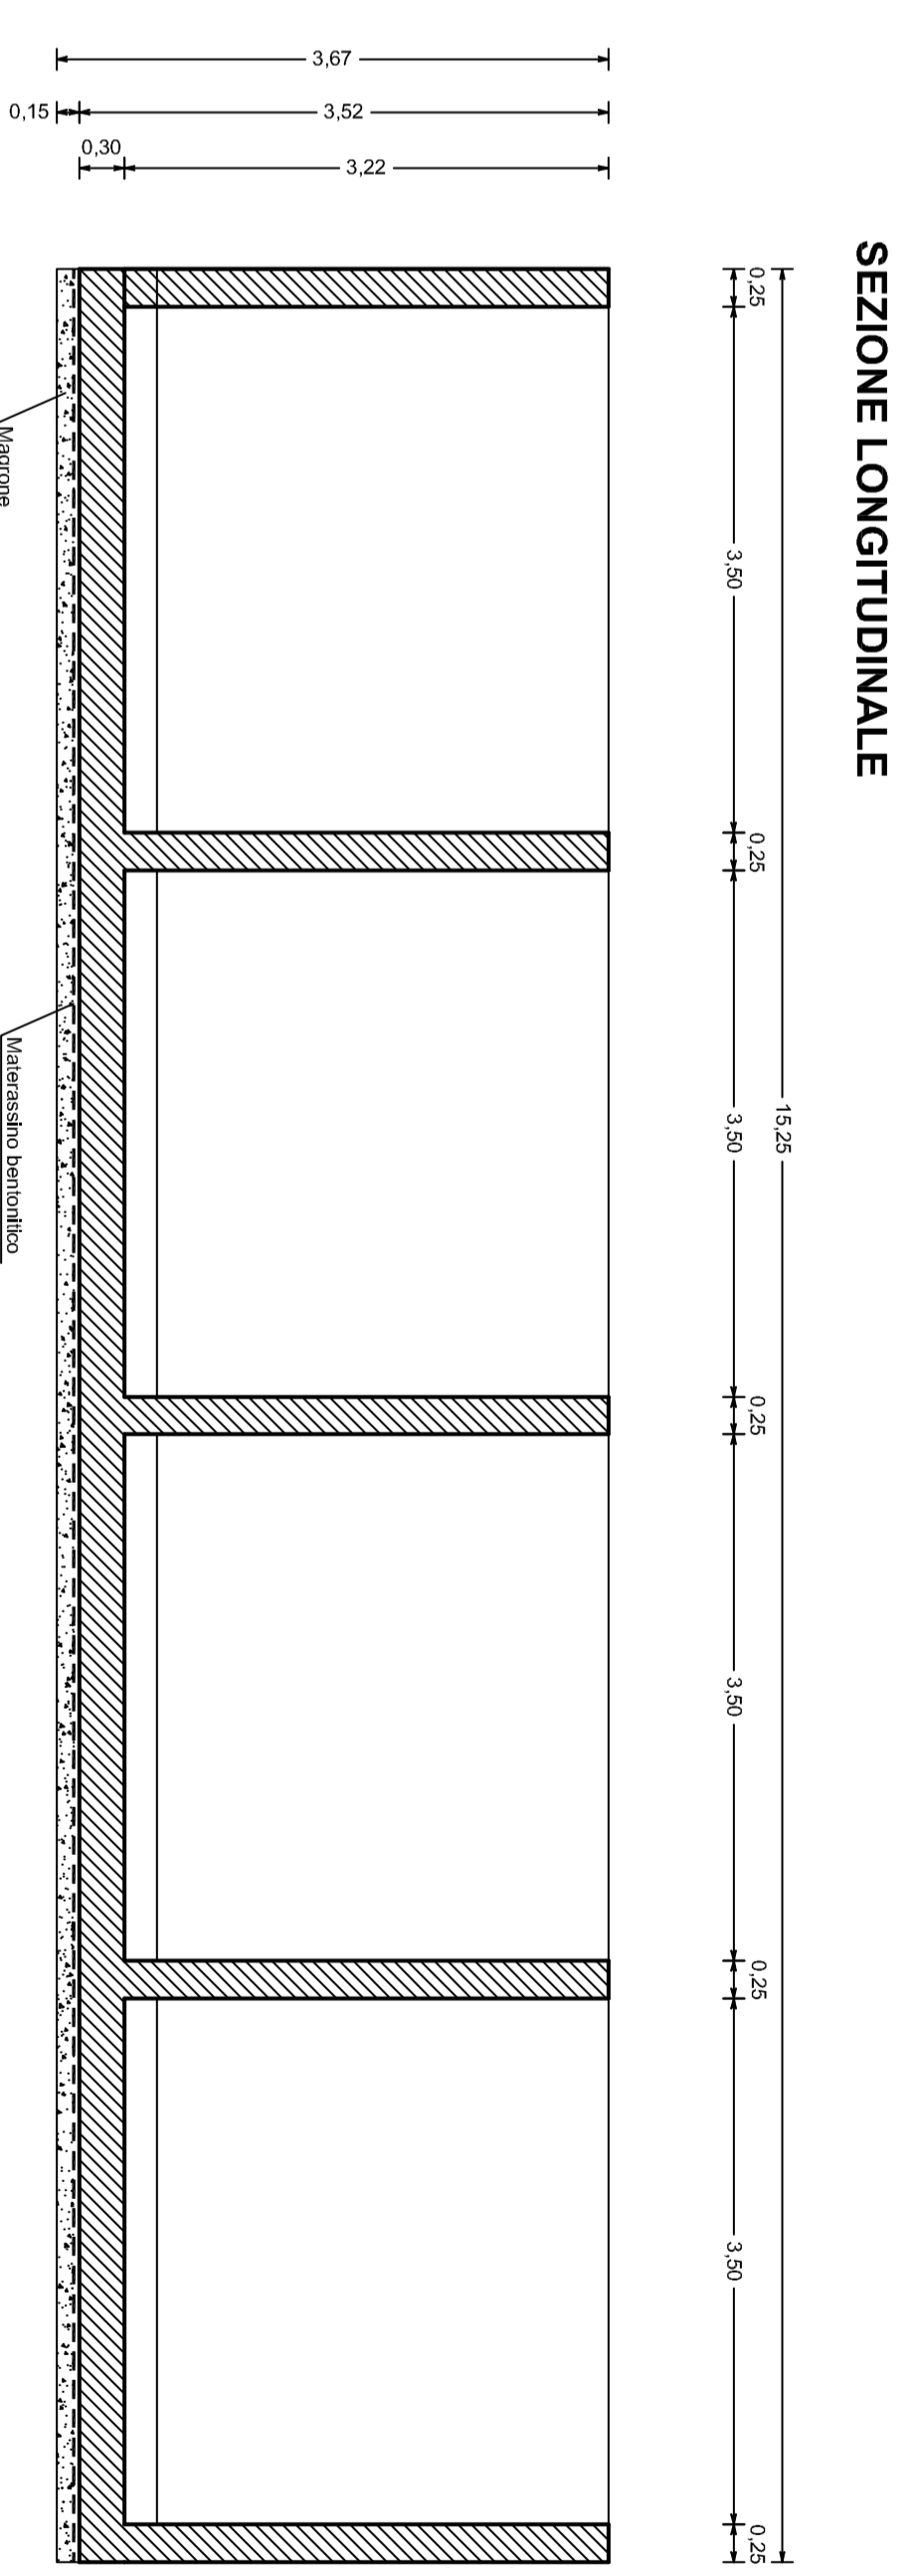



PARTICOLARI ARMATURE: PANTA

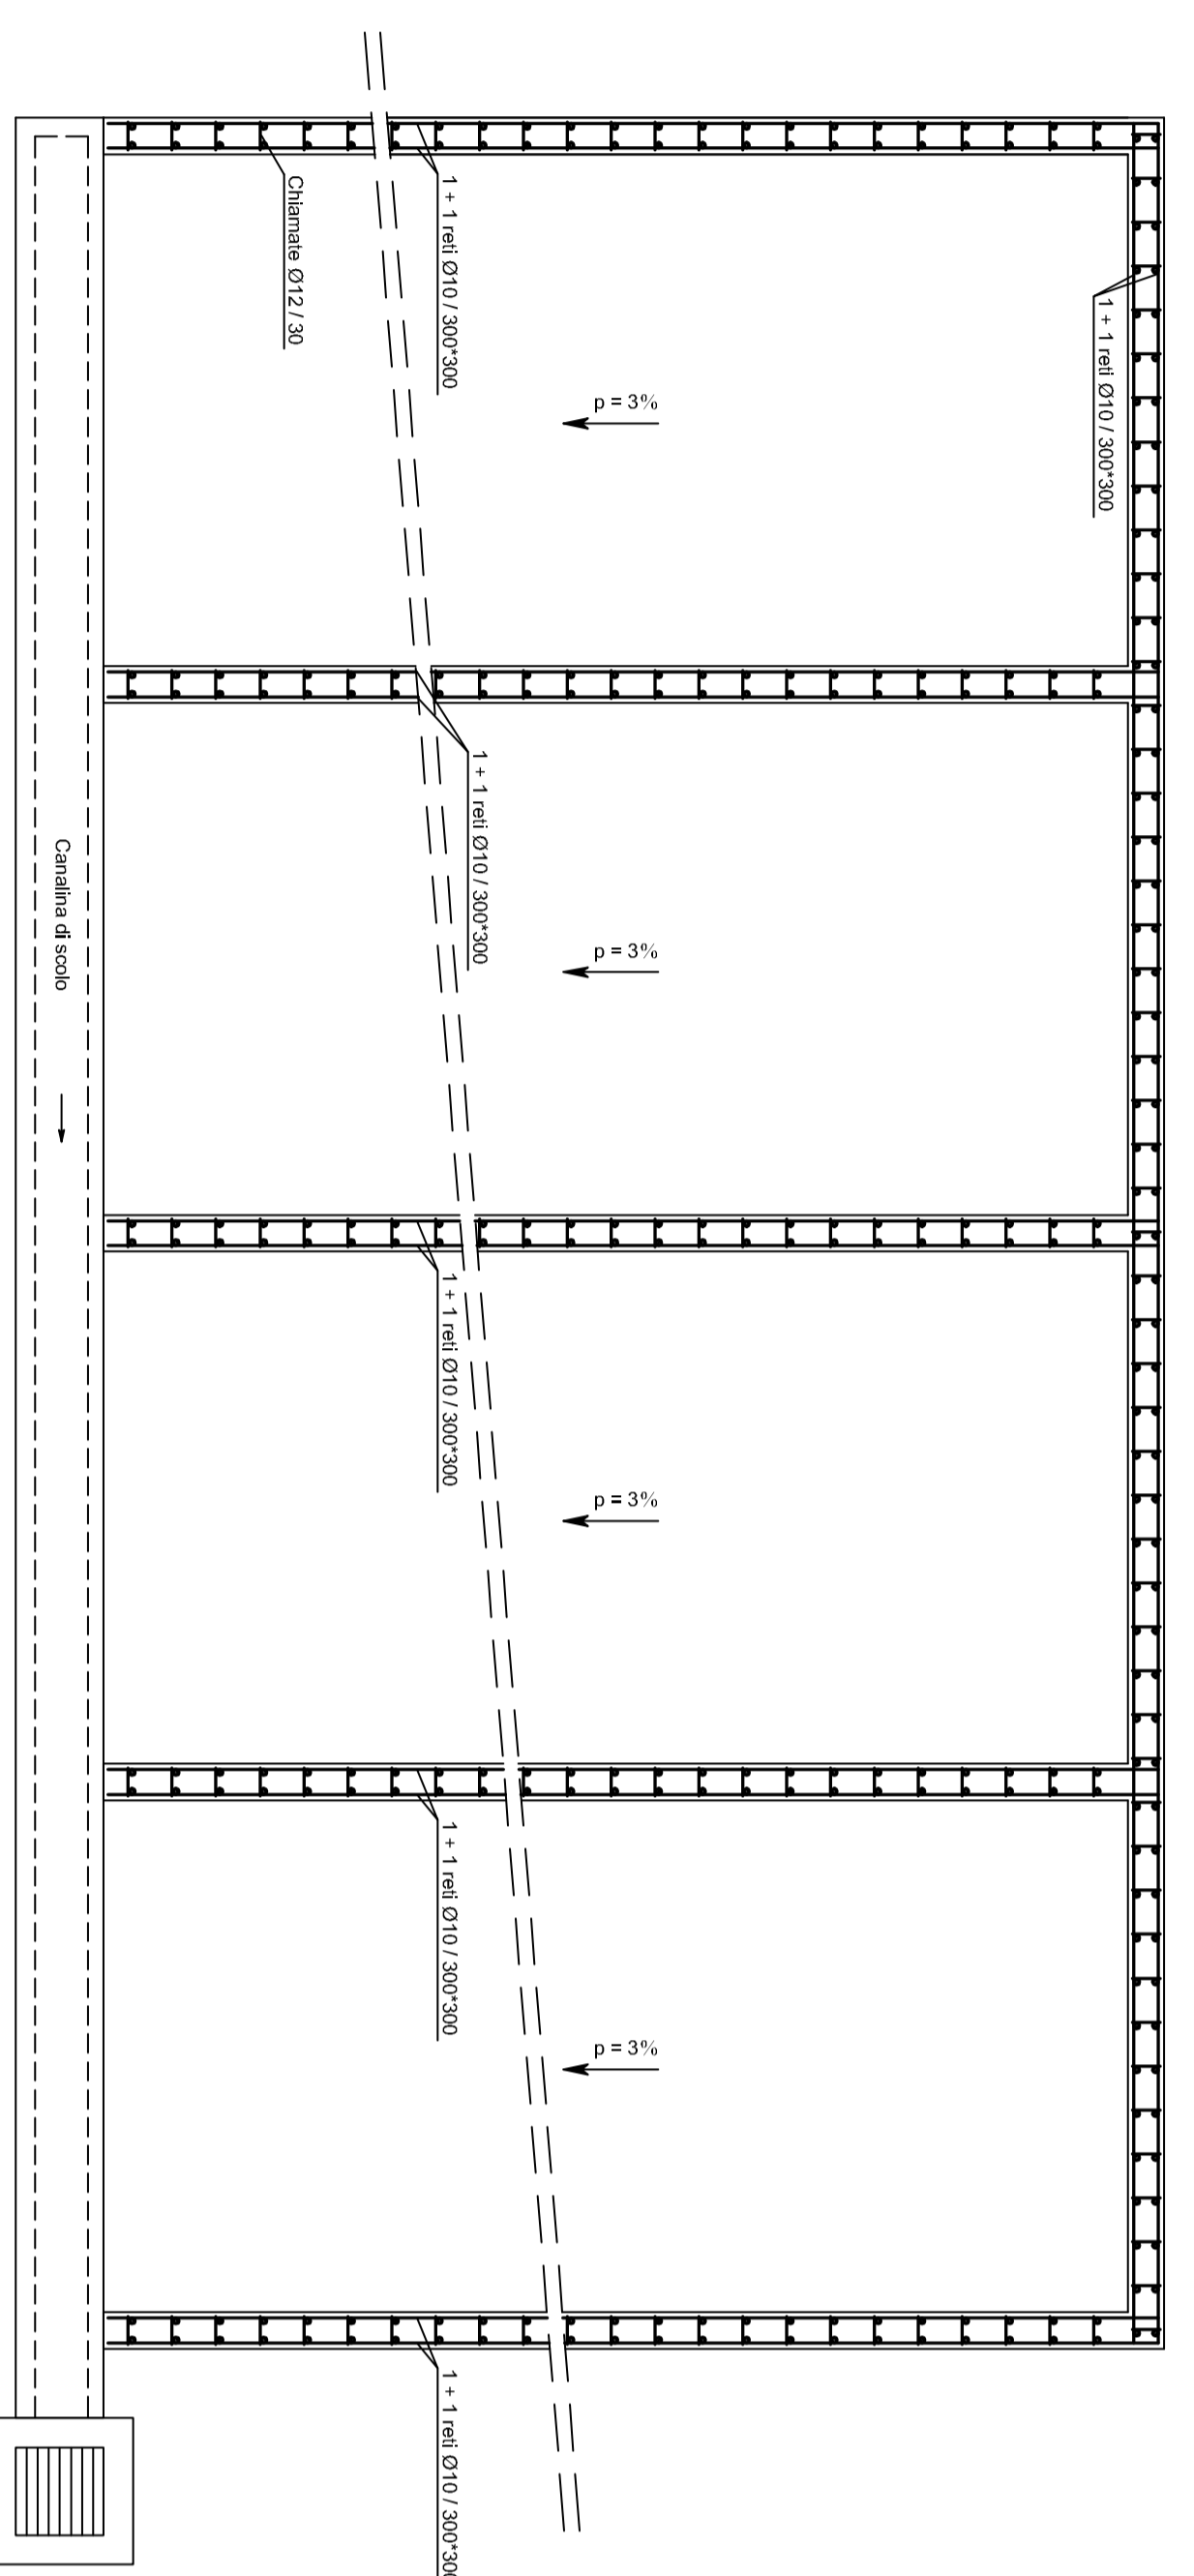


PARTICOLARI ARMATURE: SEZIONE LONGITUDINALE

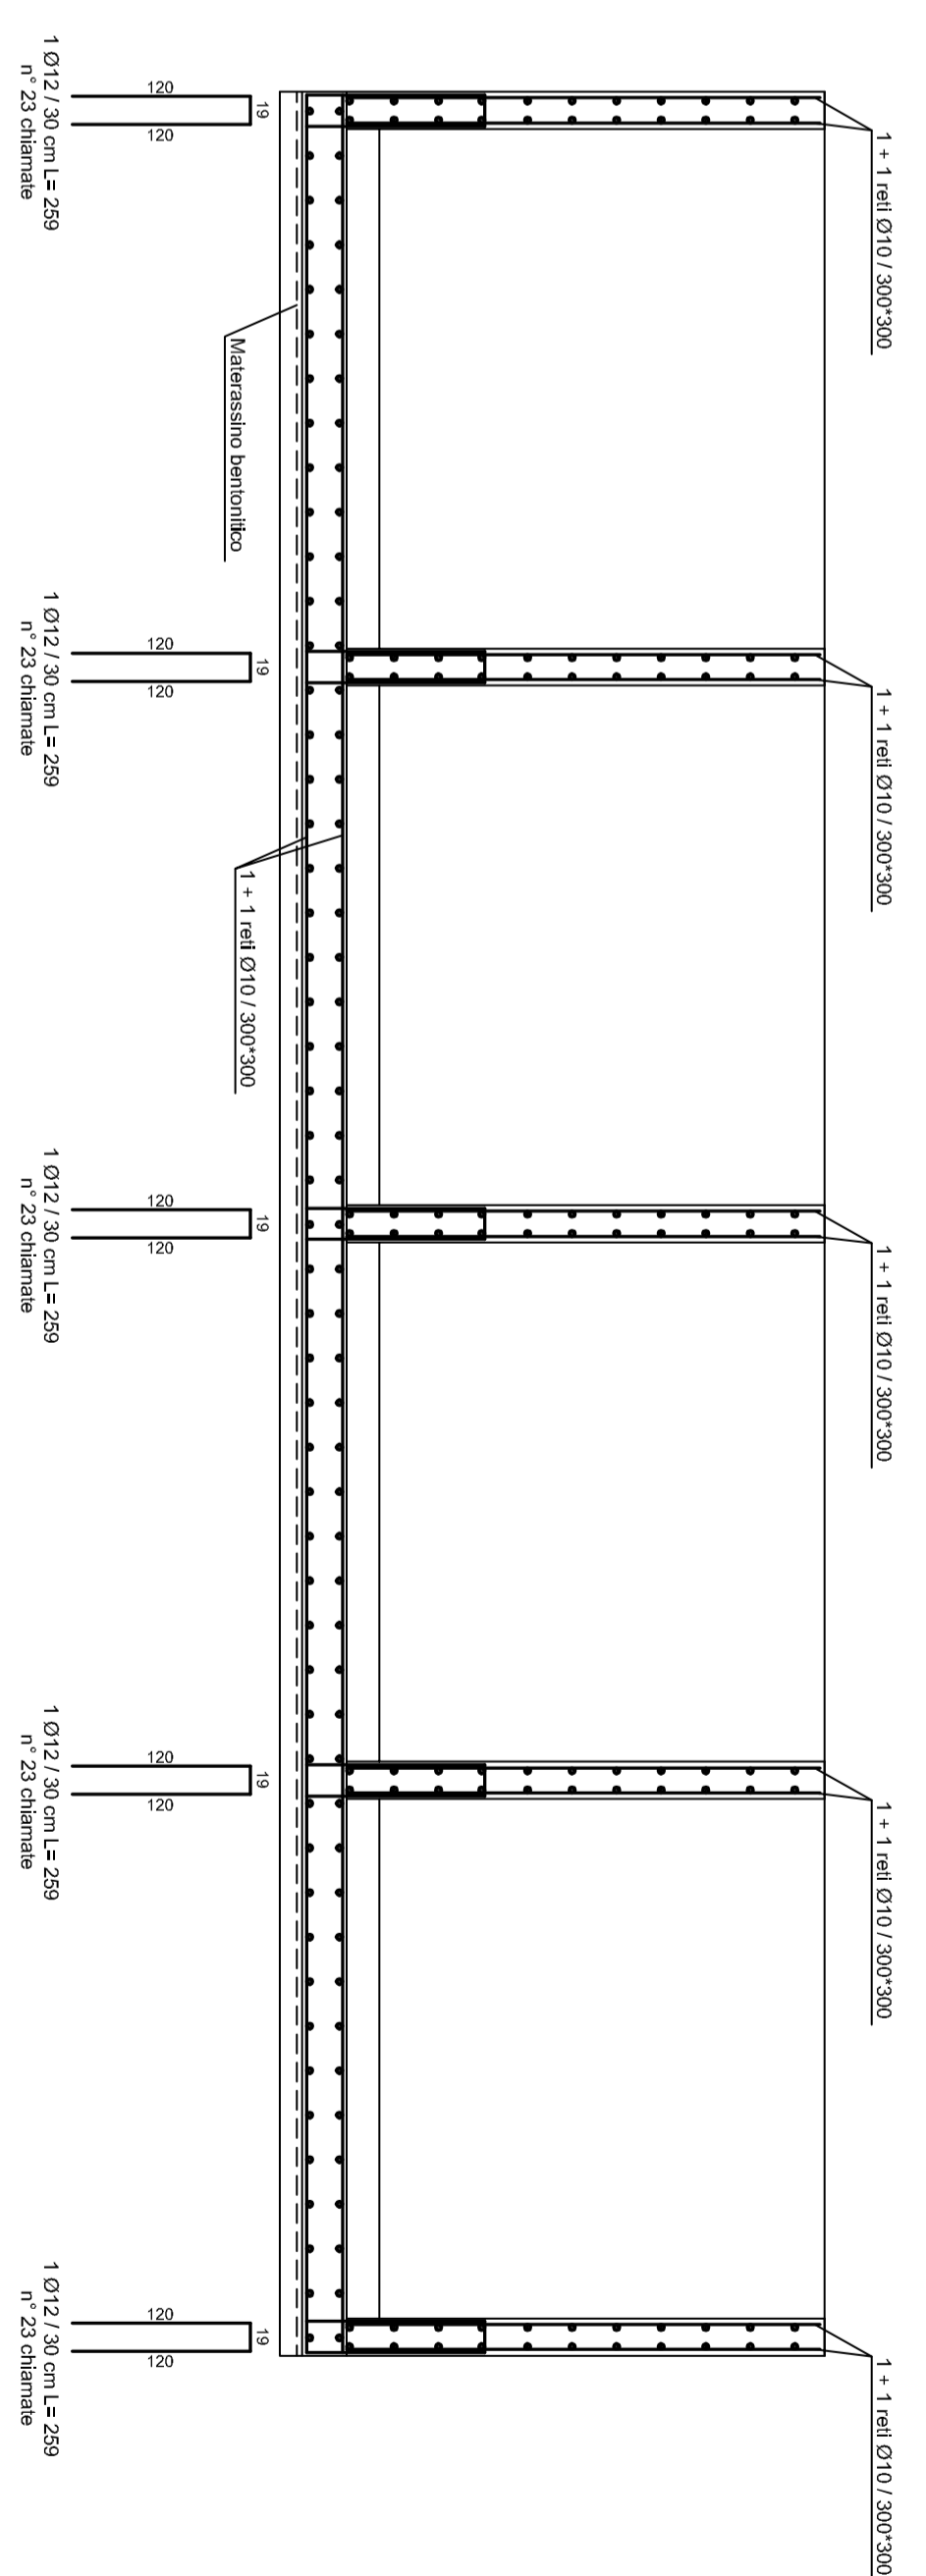

PARTICOLARE ARMATURE: SEZIONE TRASVERSALE

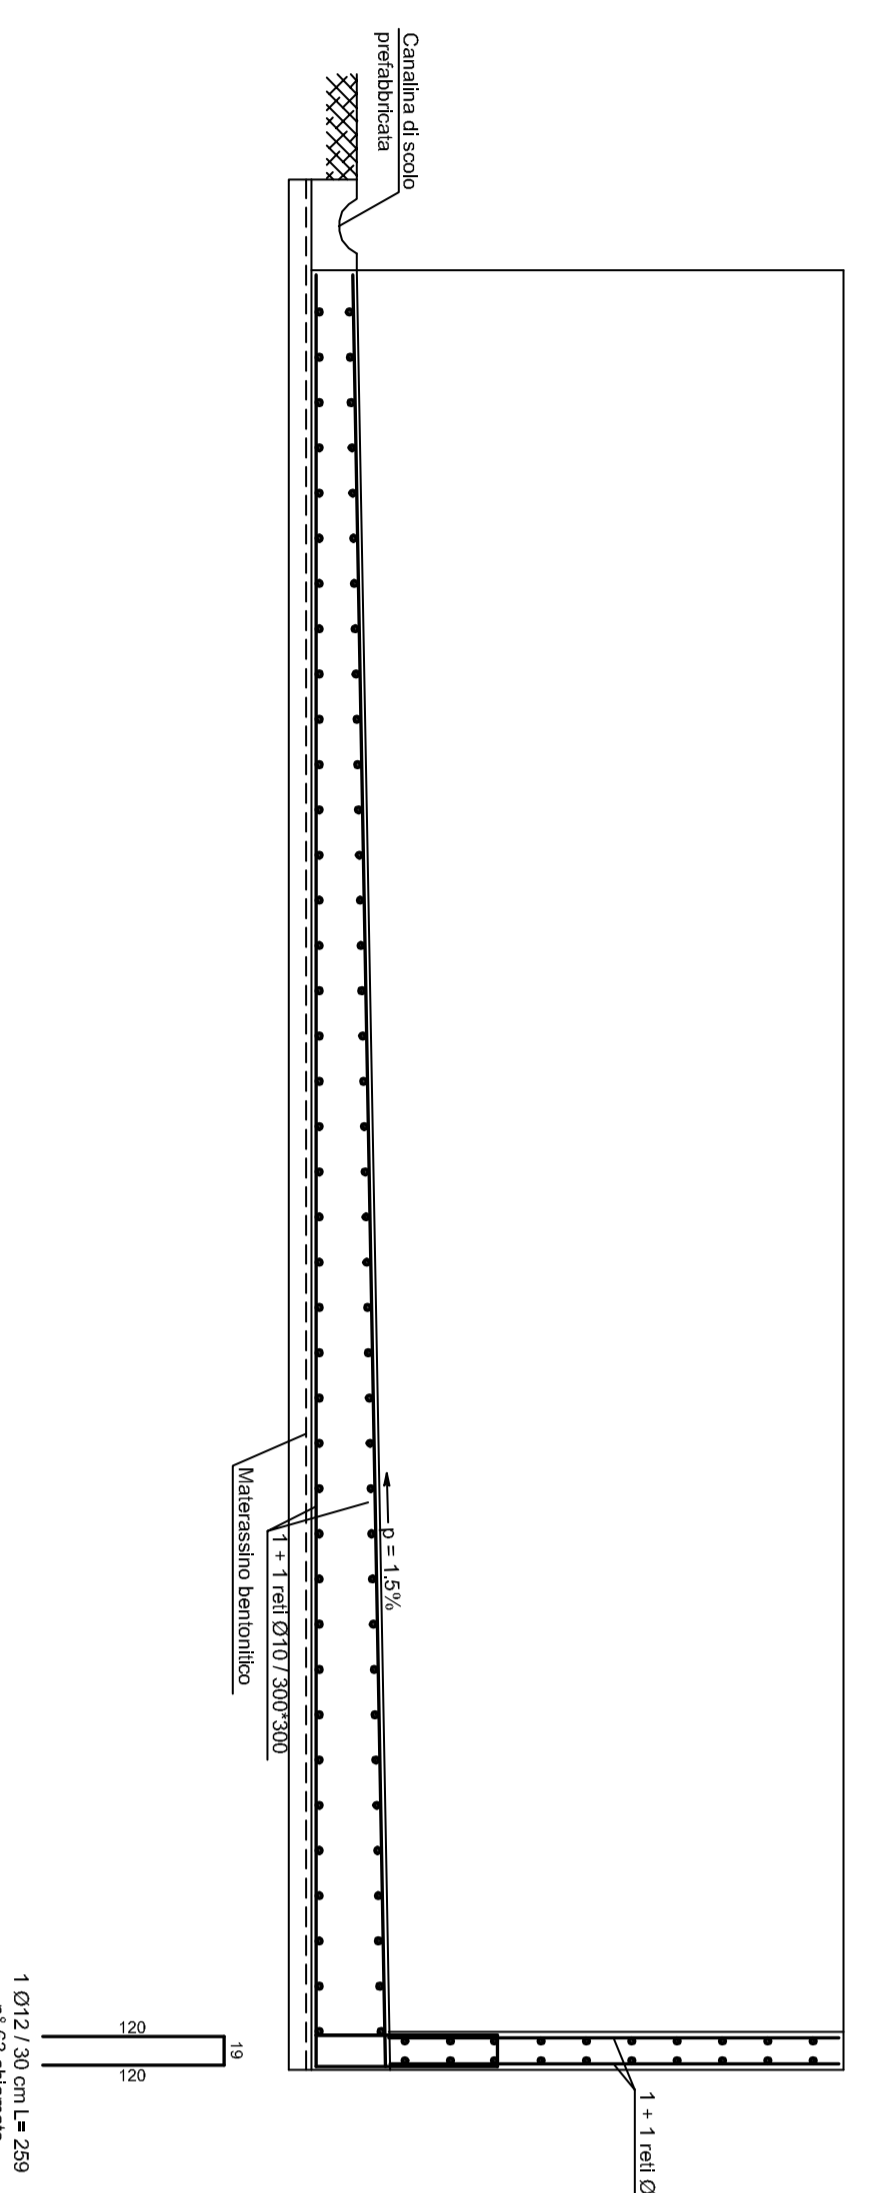

SEZIONE TRASVERSALE

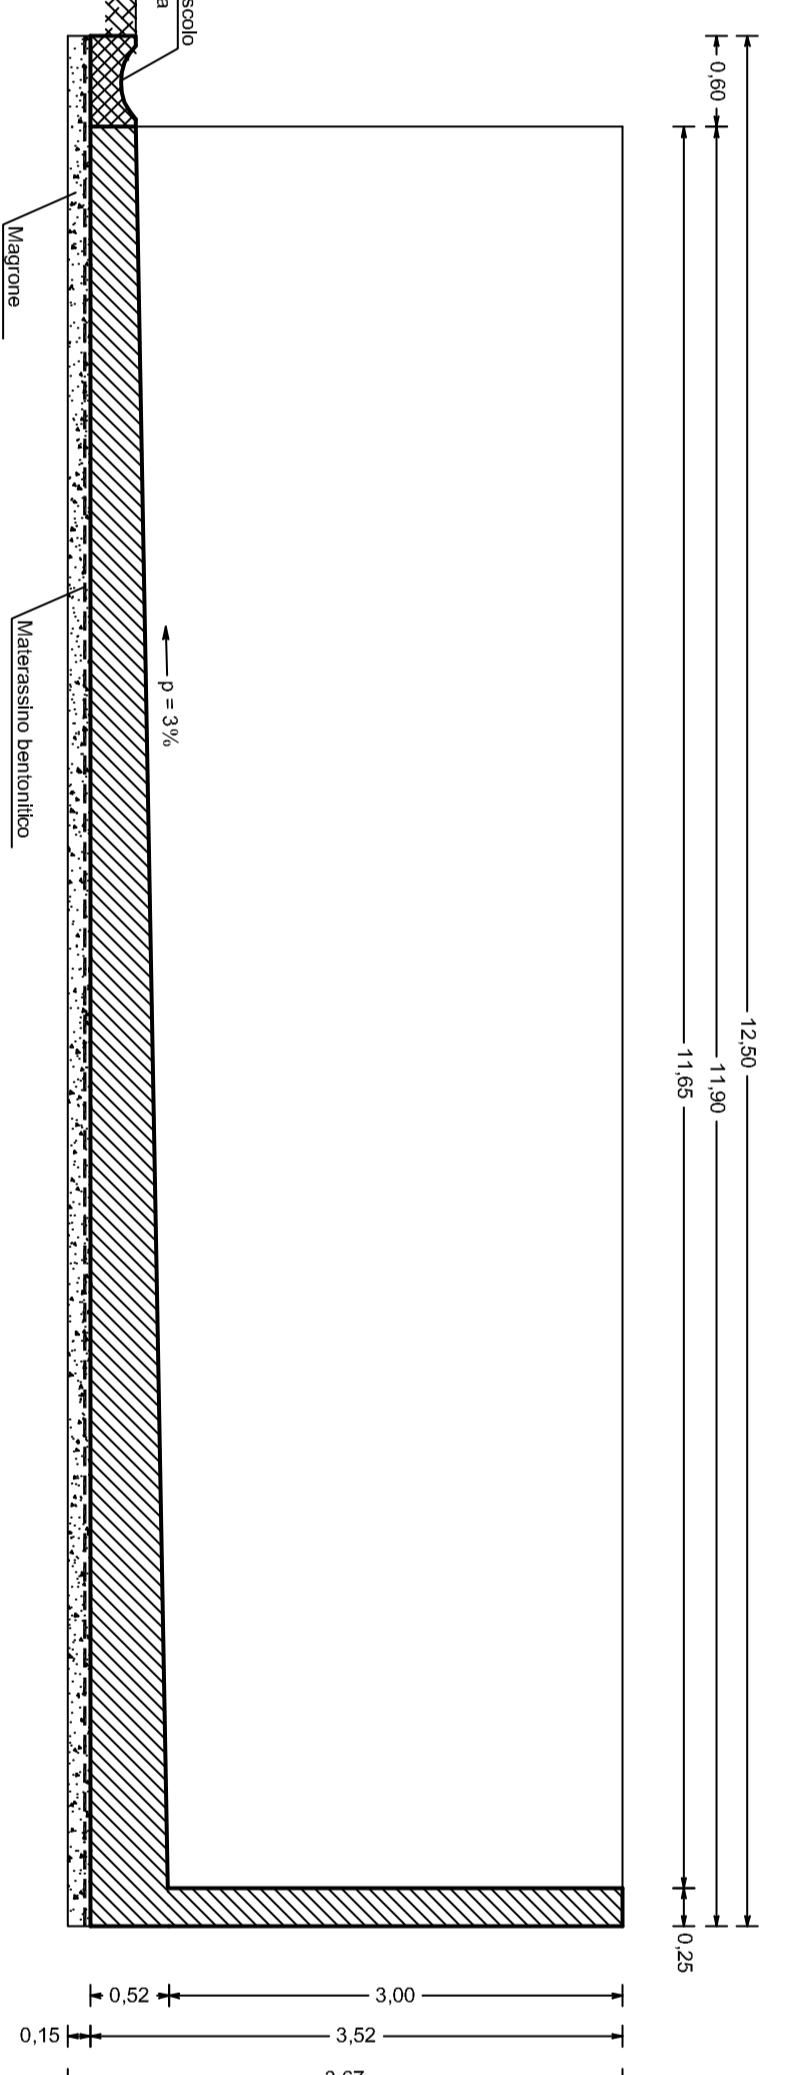

SYNDIAL S.p.a.
 Sito di Pieve Vergonte (VB)
 Progetto Operativo di Bonifica
 Annesso 5
**FIGURA 24: PARTICOLARI BOX PER DEPOSITO
 TEMPORANEO RIFIUTI**

REF.	DESCRIZIONE	DATA	DISE.	COMPR.	APP.
*	*	*	*	*	*
*	*	*	*	*	*
*	*	*	*	*	*

OS.	CONTR.	PROG.	SCAD.	N. COMMESSA	N. DISTINCO
SIC.	1-24	CM	13/09/2007	201	150
				4395731	241328

URS
 Italia
 Via M.M. 27
 120141 Alghero
 Tel. +39 071 422505 31
 Fax. +39 071 422505 31