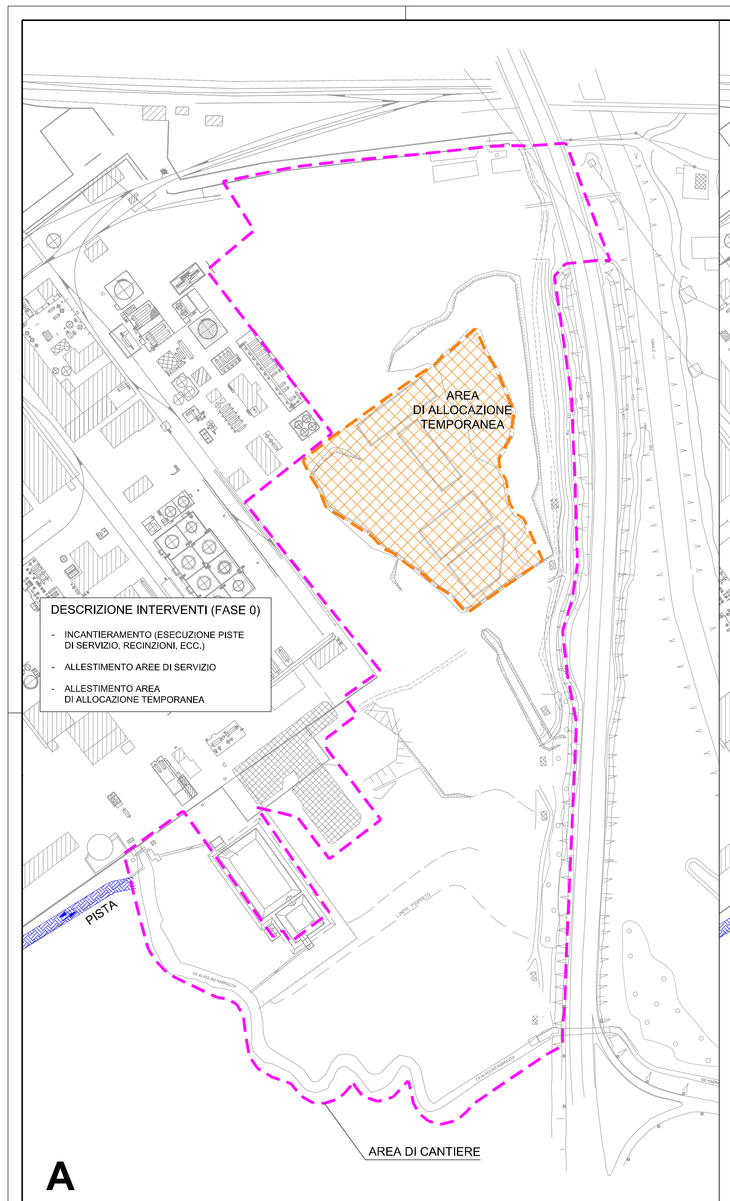

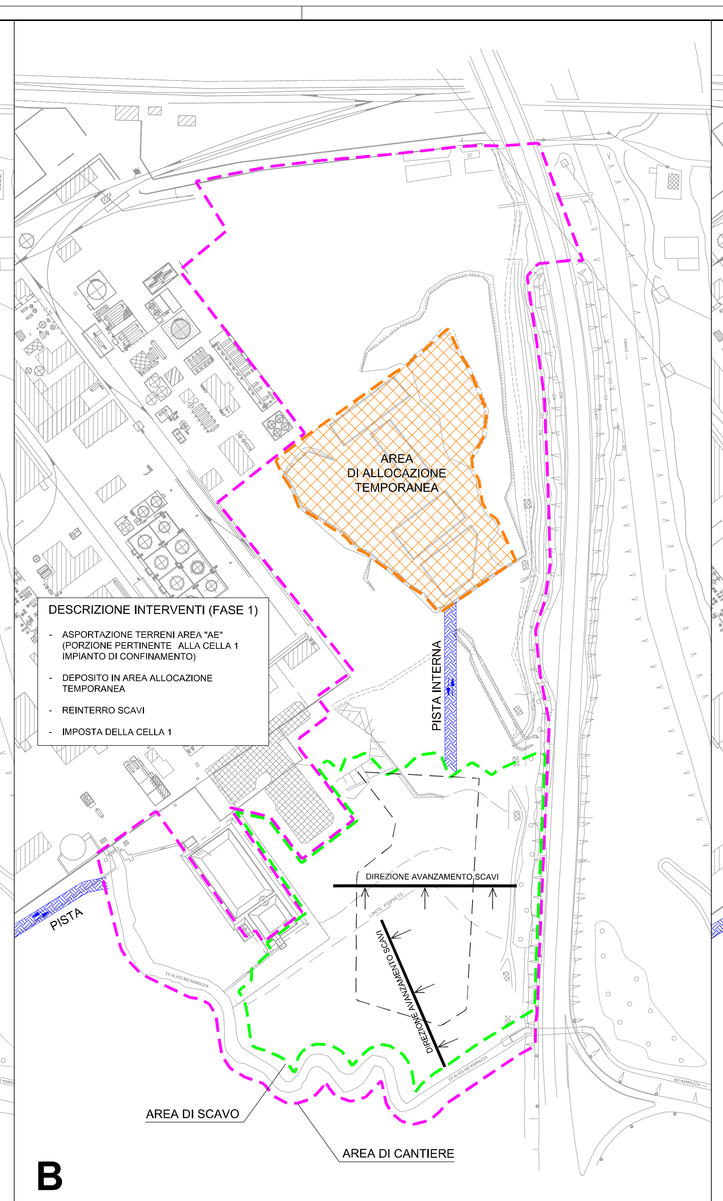

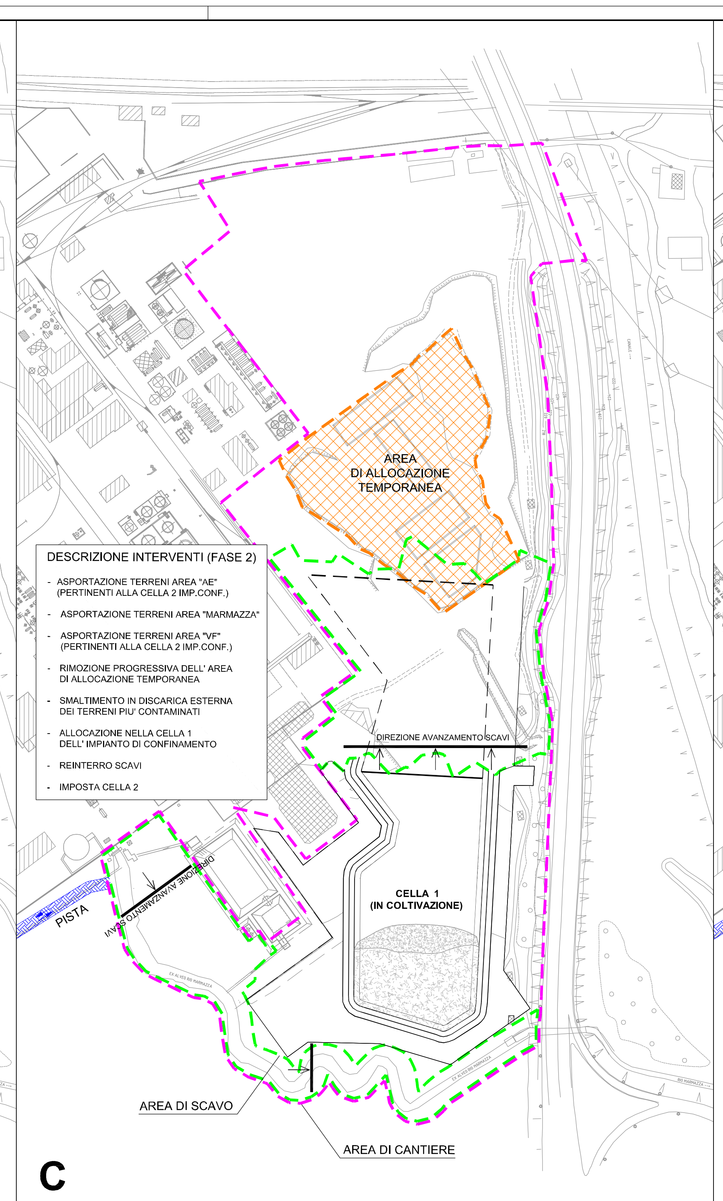

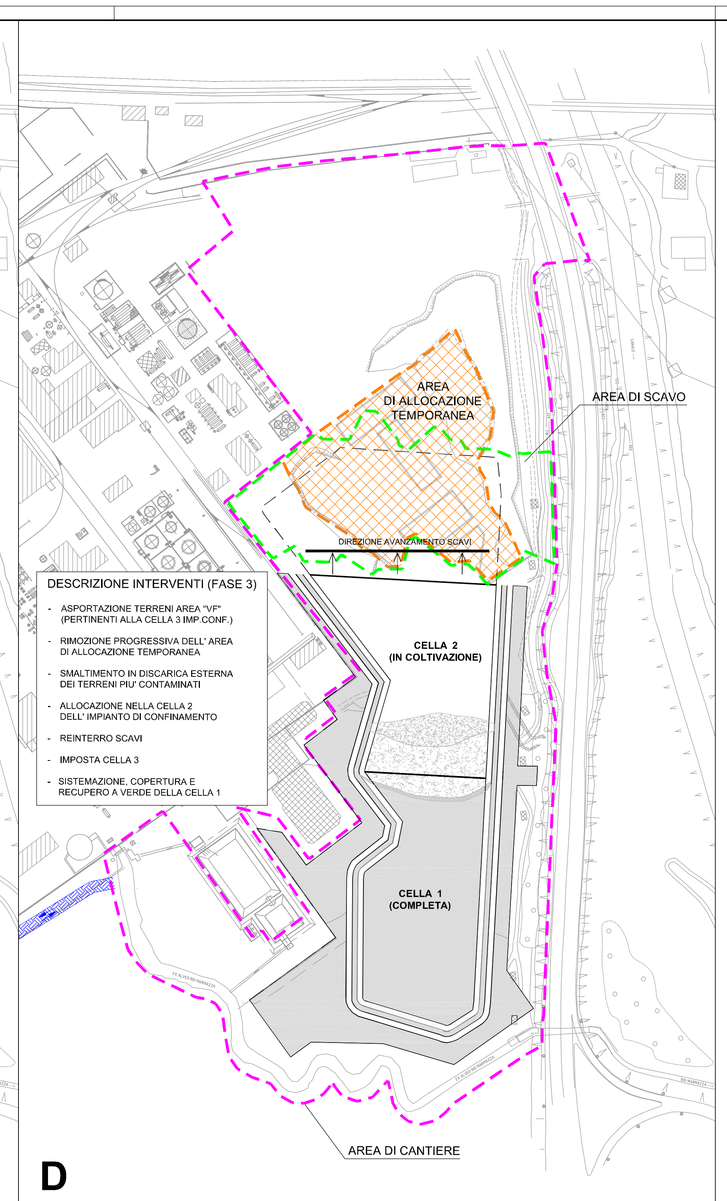

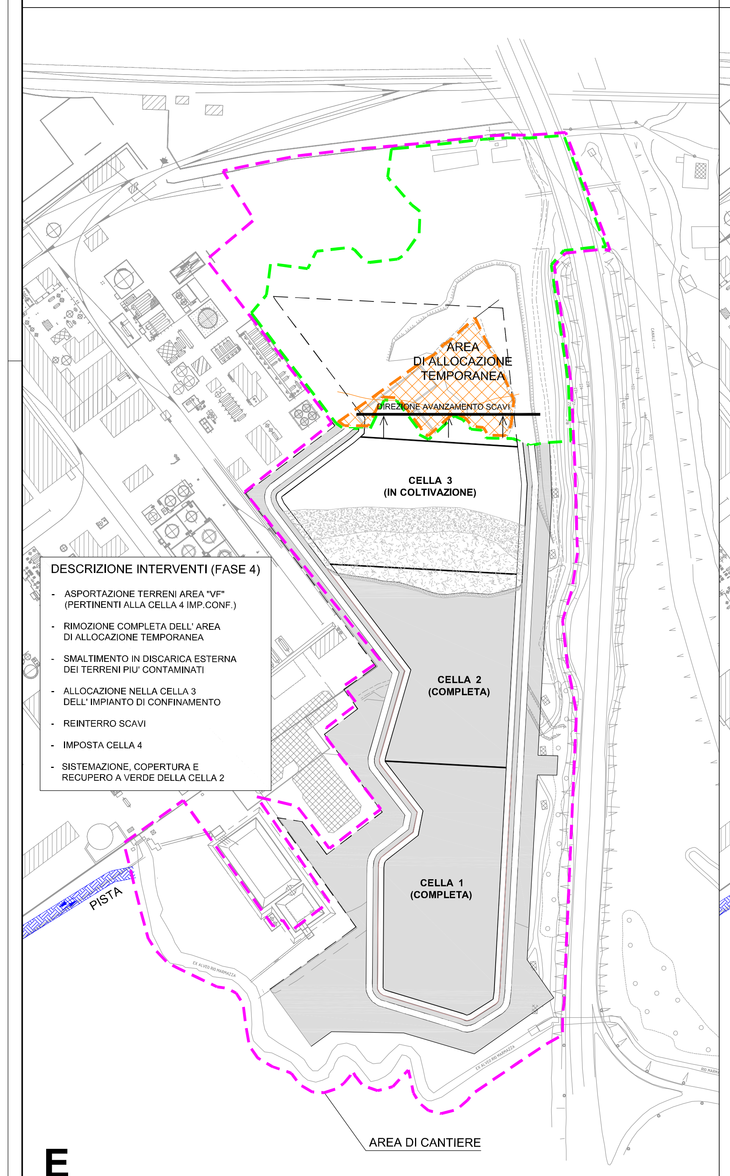

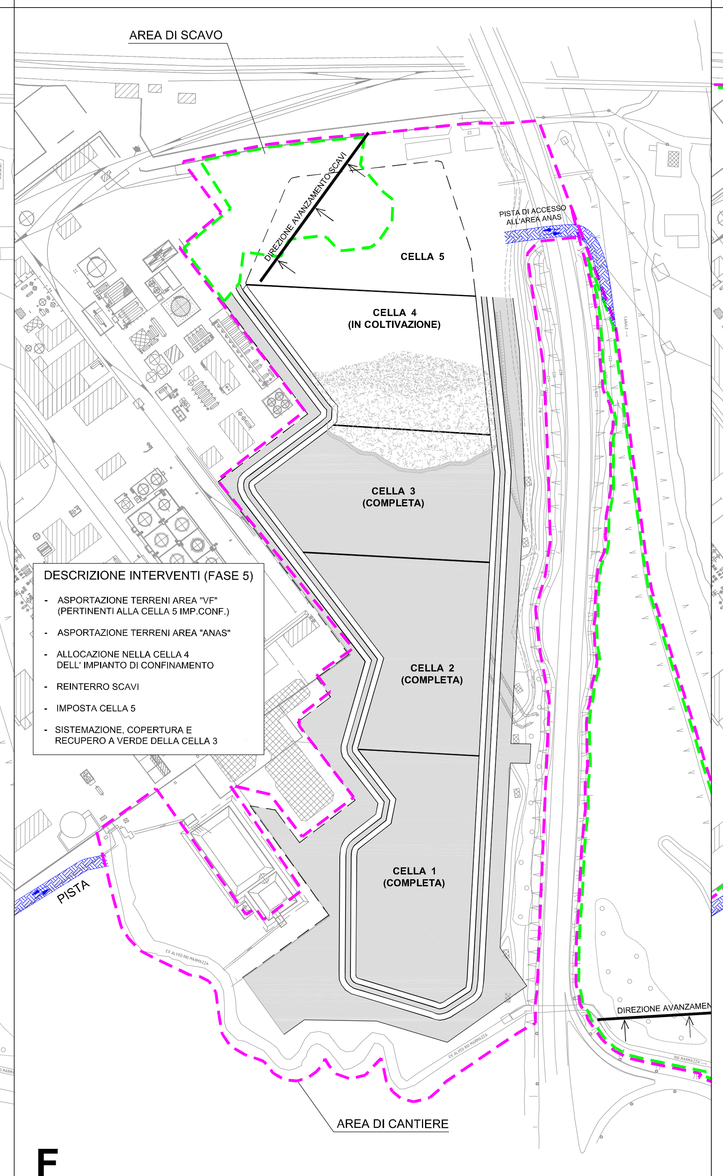

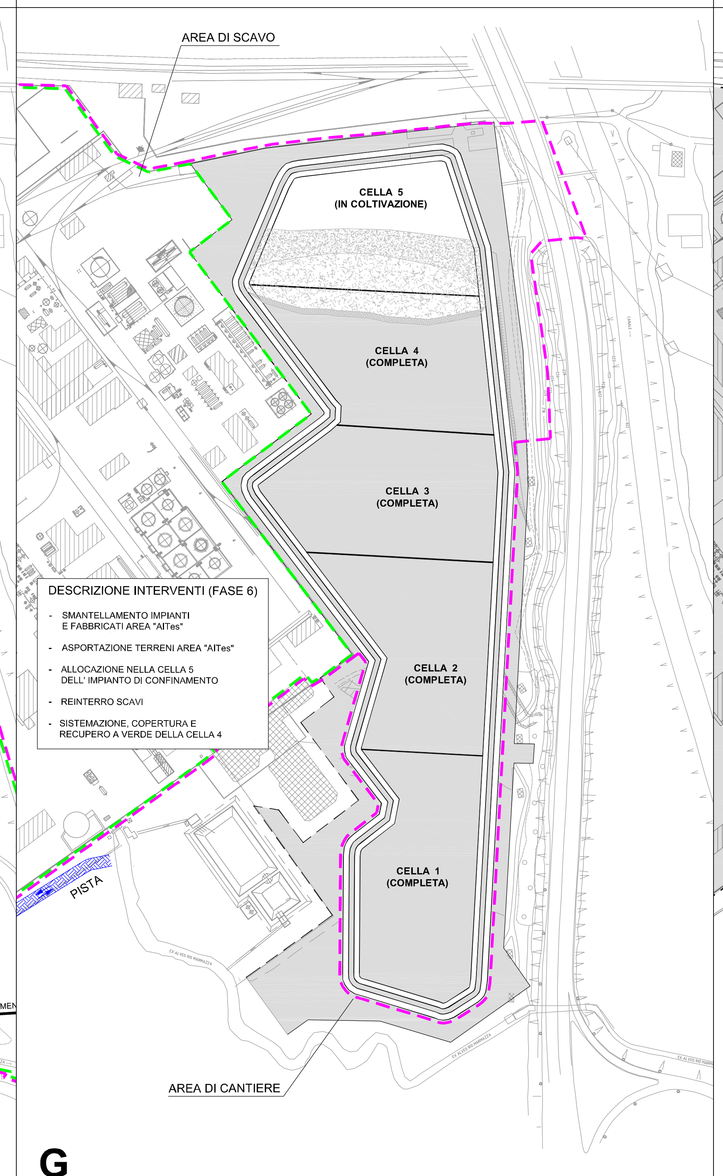

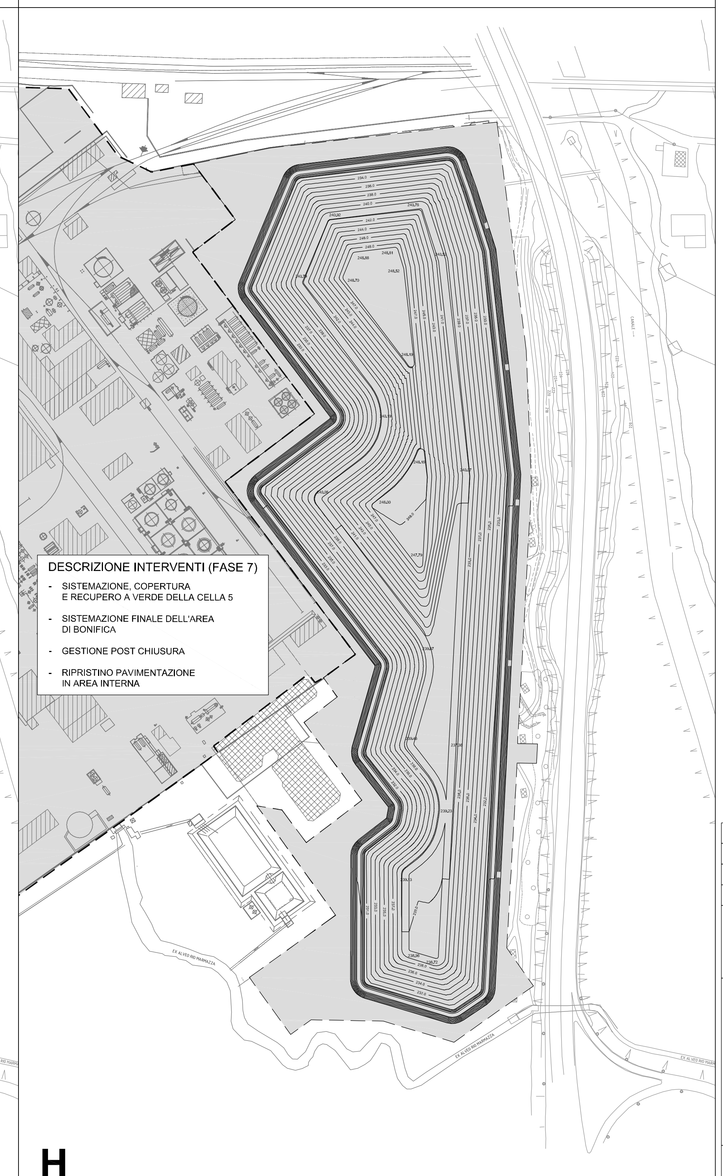

REV.	DESCRIZIONE	DATA	DIS.	CONTR.	APP.
-	-	-	-	-	-
-	-	-	-	-	-
-	-	-	-	-	-

URS Italia
Via Watt, 27
I-20143 Milano
Tel. +39.02.422556.1
Fax. +39.02.422556.21

SYNDIAL S.p.A.
Sito di Pieve Vergonte (VB)

Progetto Operativo di Bonifica
Annesso 5

FIGURA 25: FASI DI COLTIVAZIONE

DIS.	CONTR.	APP.	DATA	PLOT	SCALA	N° COMMESSA	N° DISEGNO
G.A.	P.A.	C.M.	15/05/2007	1:1	1:2000	43985731	FIGURA 25

E' VIETATA LA RIPRODUZIONE DI QUESTO DOCUMENTO SENZA PREVENTIVA AUTORIZZAZIONE SCRITTA URS ITALIA

N:\EUPOA4_1\SYNDIAL\43985731\PROGETTO\OPERTIVO\ANNESSO 5\FIGURA_25.dwg

A0