


Lotto "C"

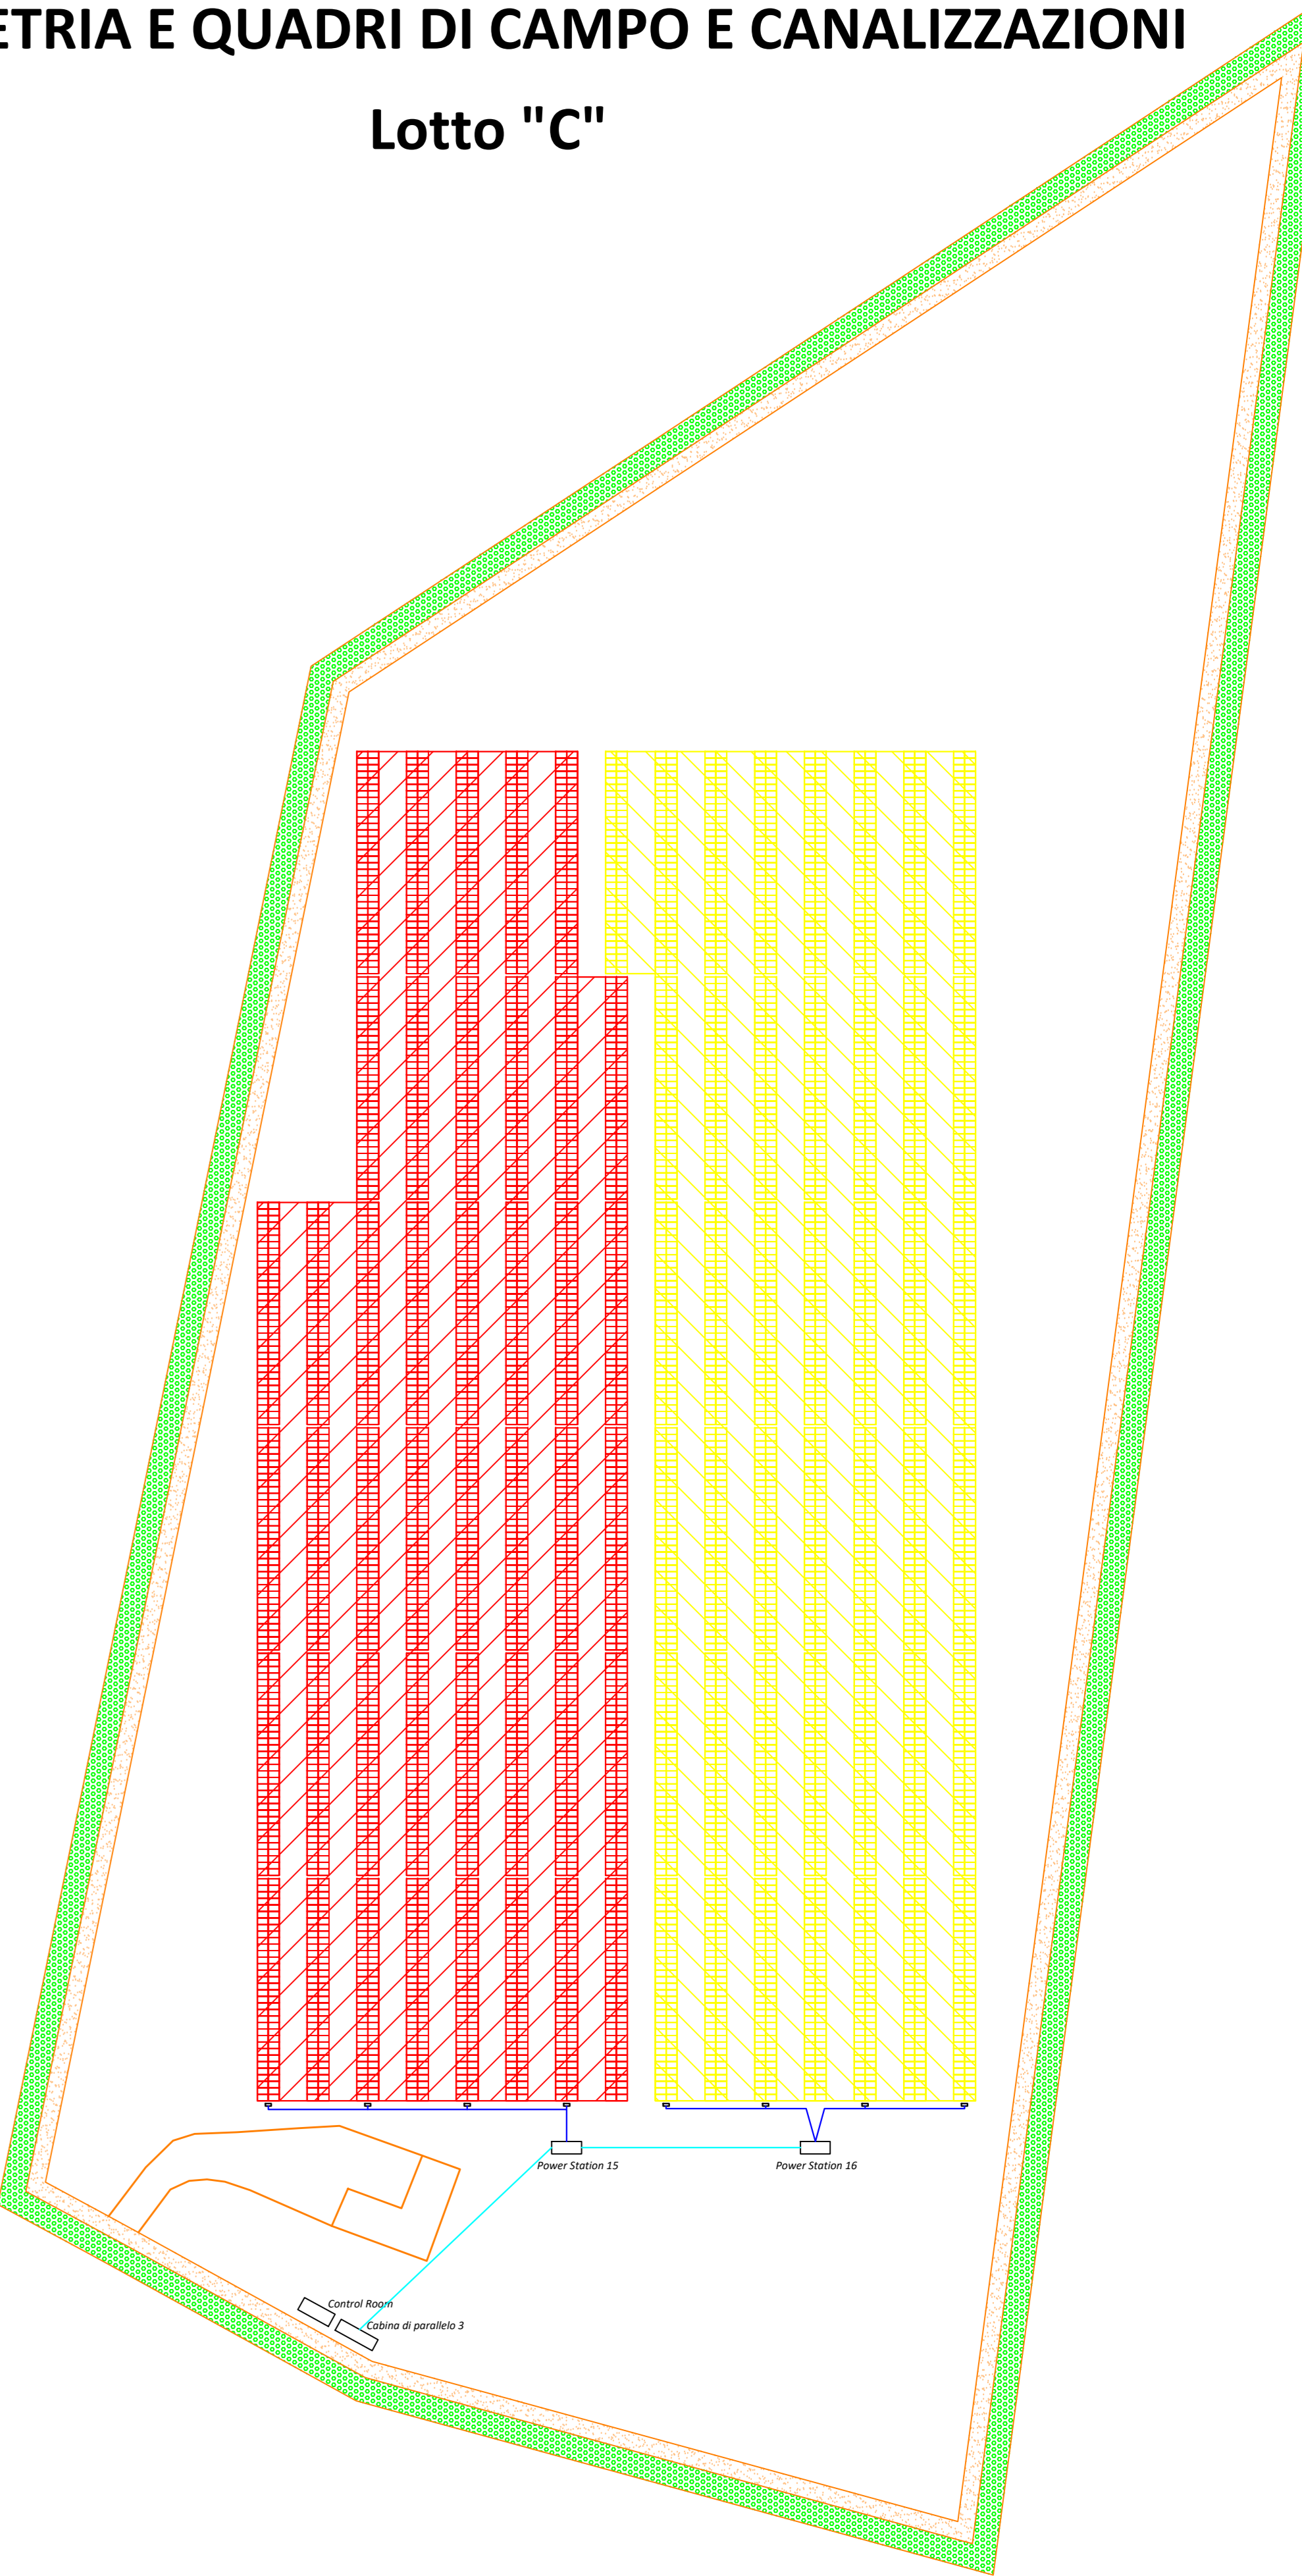


PLANIMETRIA E QUADRI DI CAMPO E CANALIZZAZIONI

Lotto "B"



PLANIMETRIA E QUADRI DI CAMPO E CANALIZZAZIONI

Lotto "A"

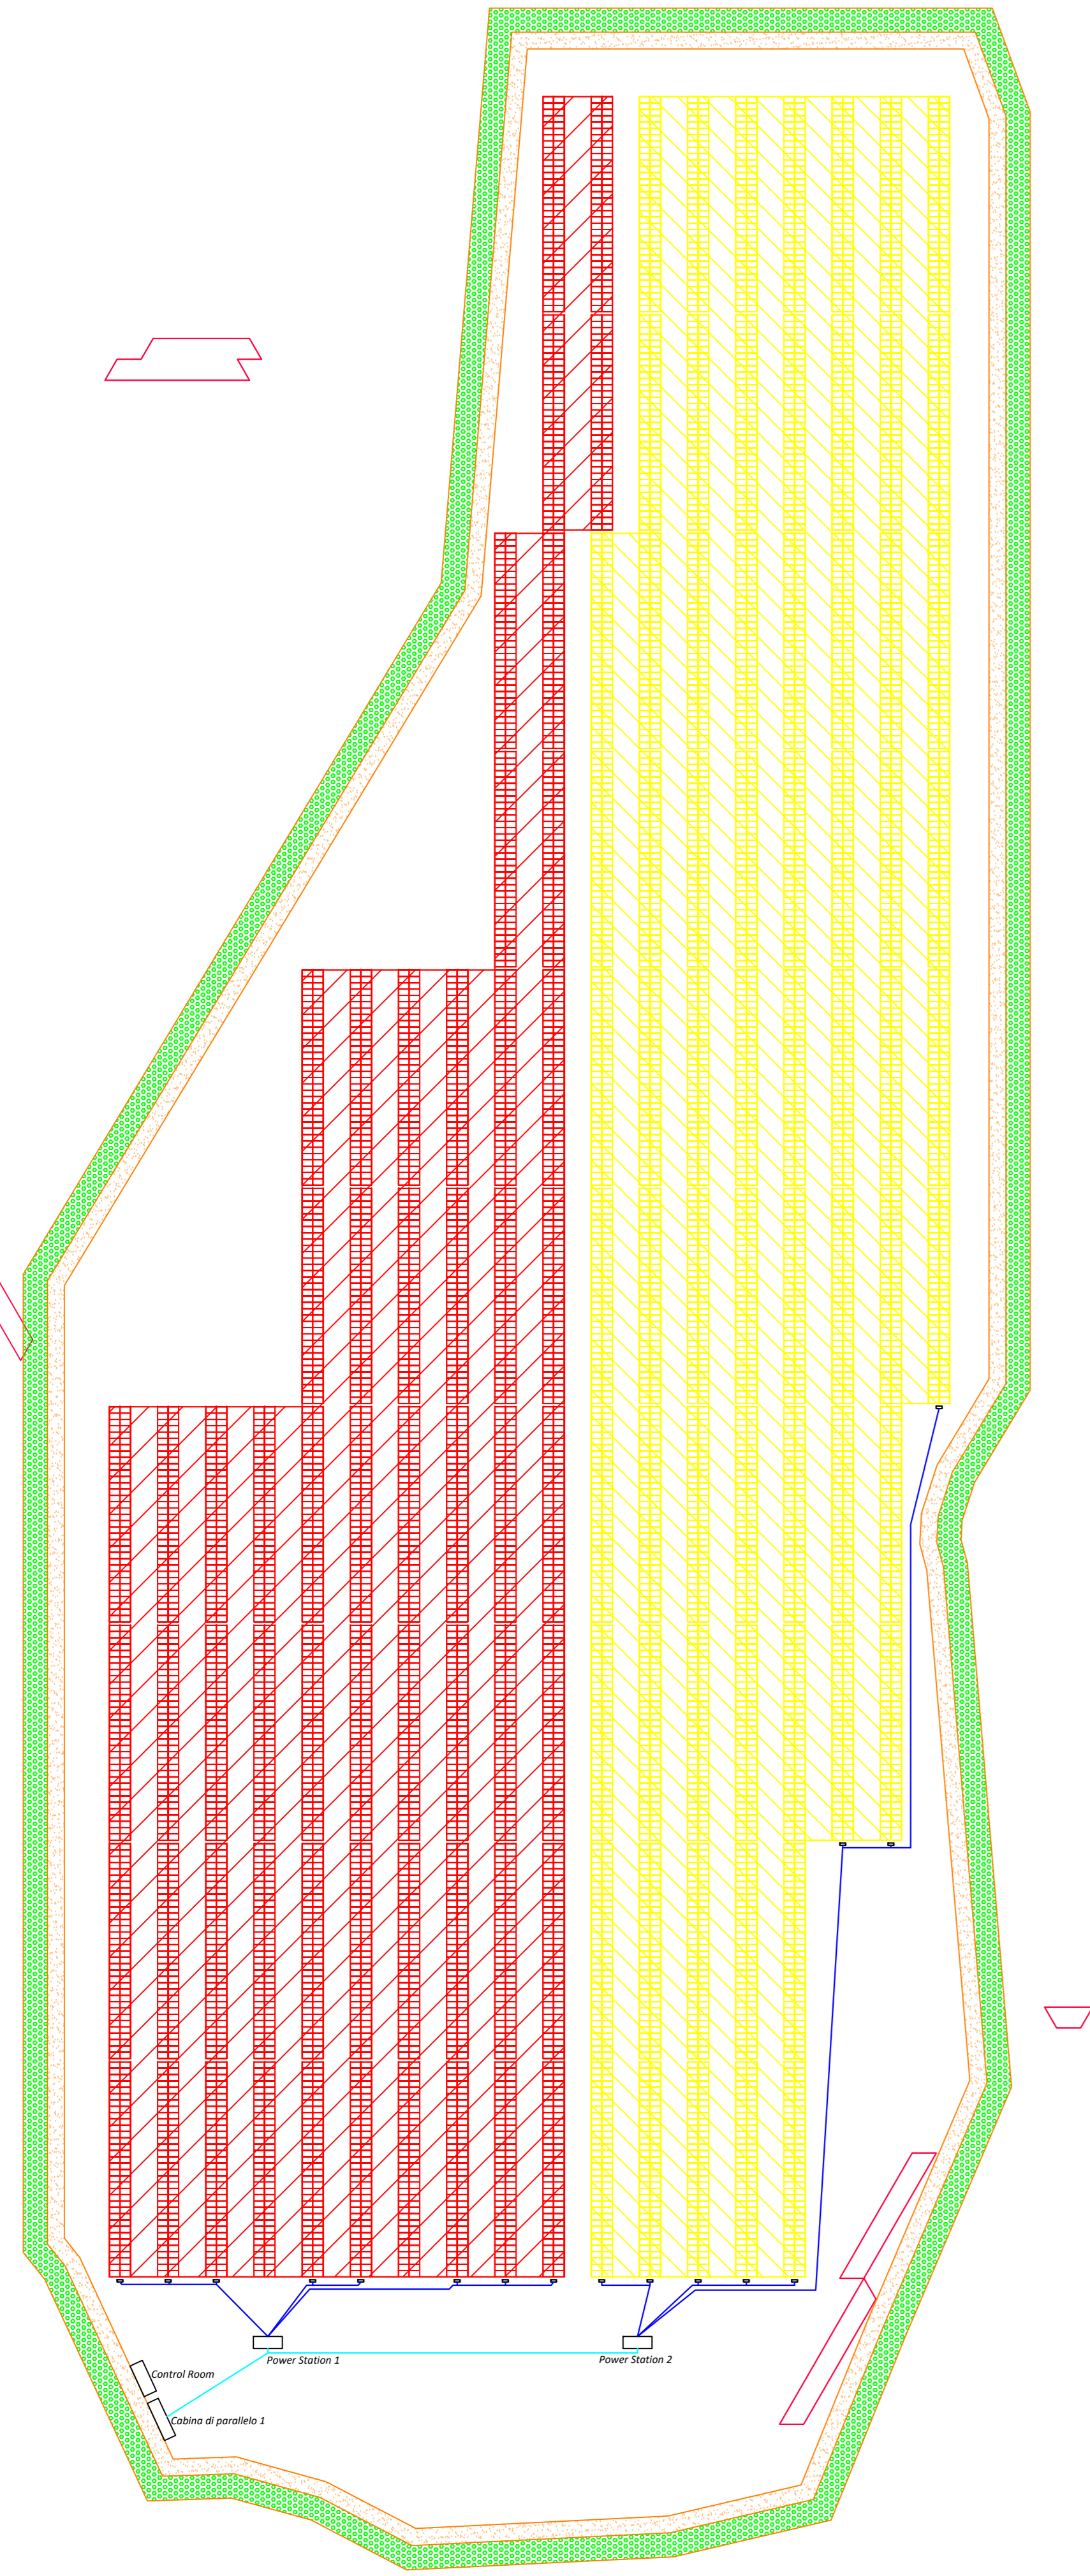

COMUNE DI MONREALE  
Provincia di Palermo

ISTANZA di Valutazione di Impatto Ambientale Nazionale,  
ai sensi del D.L. 92/2021 e del D.lgs 152/2006 e s.m.i.

Committenza  
**FEUDO S.r.l.**

Realizzazione di Impianto Fotovoltaico a terra, Connesso alla RTN  
di Potenza pari a 41,1 MWp

Progettazione  
**Horus**  
Green Energy Investment  
Ing. Pièro Farenti

Codice documento: VIA.TAVS  
Titolo documento: PLANIMETRIA QUADRI DI CAMPO E CANALIZZAZIONI

Revisione Elaborato			
№. REV.	DATA REV.	DESCRIZIONE REVISIONE	APPROVAZIONE
0	Febbraio 2022	Prima emissione	Per. Ing. Sandro Farenti Ing. Pièro Farenti