




Prospetto e Pianta Control Room

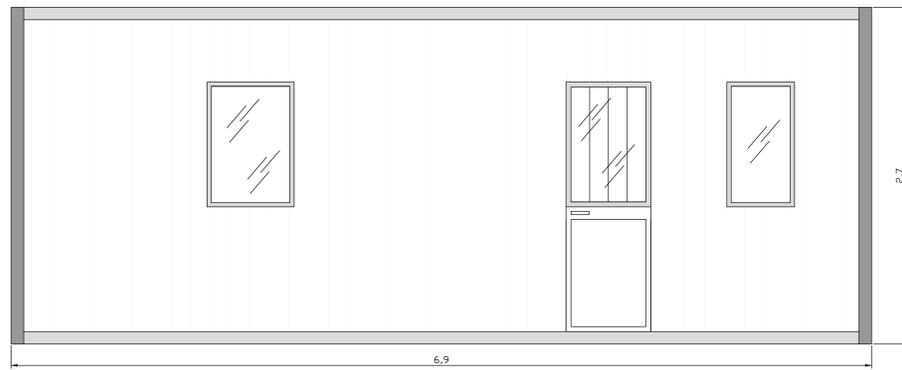


Control Room - Vista Frontale

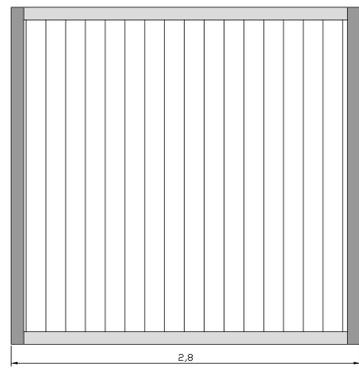


Control Room - Laterale Sinistra

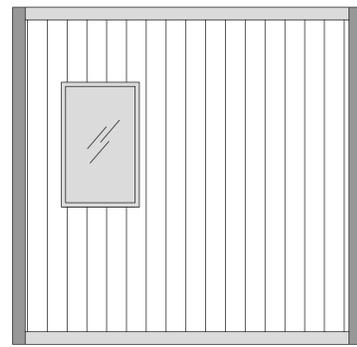

Control Room - Laterale Destra

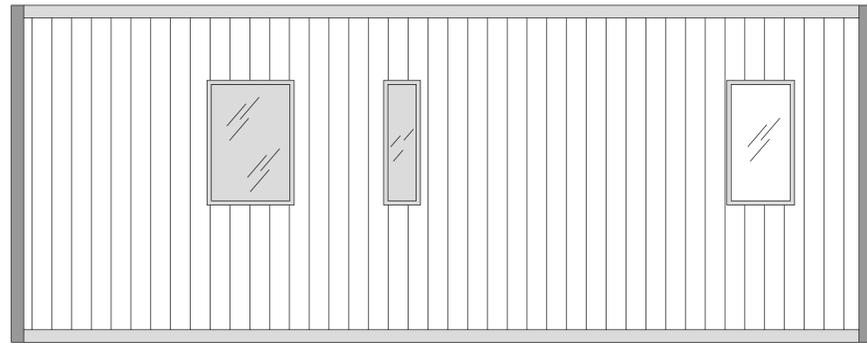


Control Room - Vista Posteriore

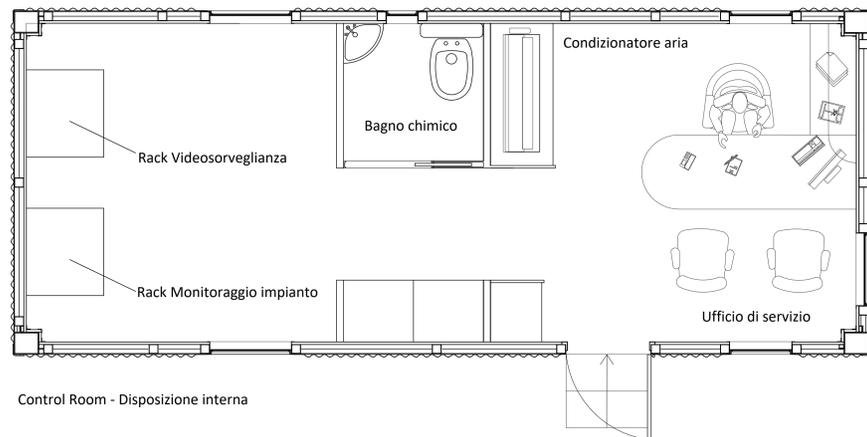


Control Room - Disposizione interna

Prospetto e Pianta Cabine MT

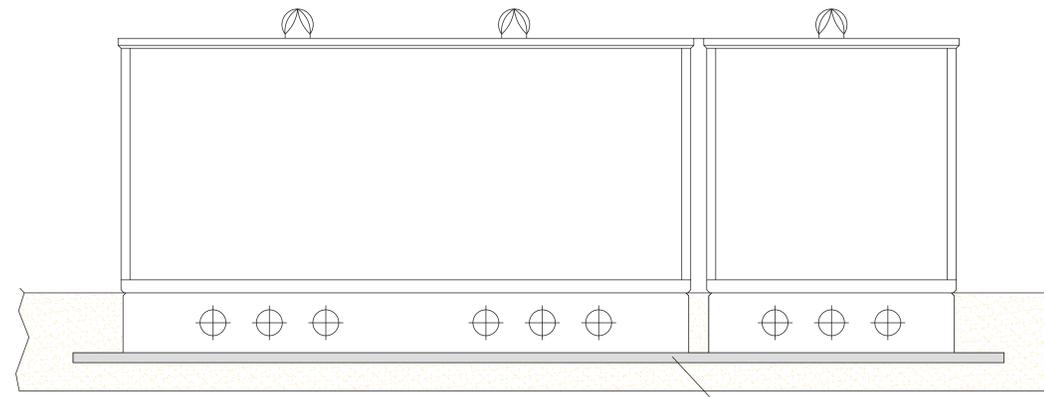


Cabina MT - Prospetto posteriore


Getto di calcestruzzo dello spessore di 15 cm con rete elettrosaldata D8 - Maglia 15x15

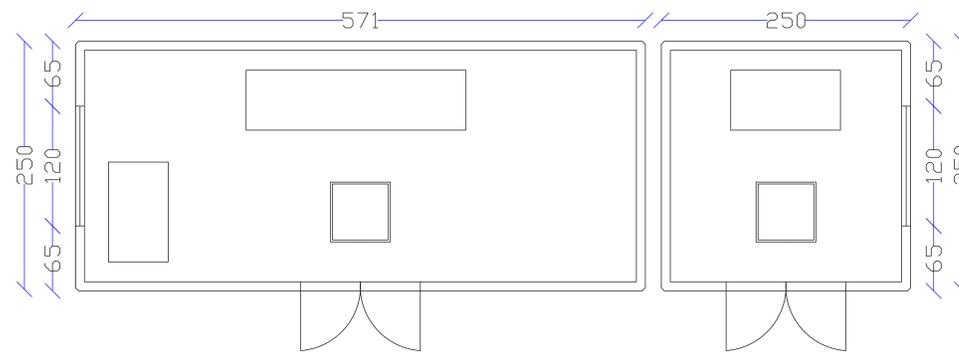


Cabina MT - Pianta

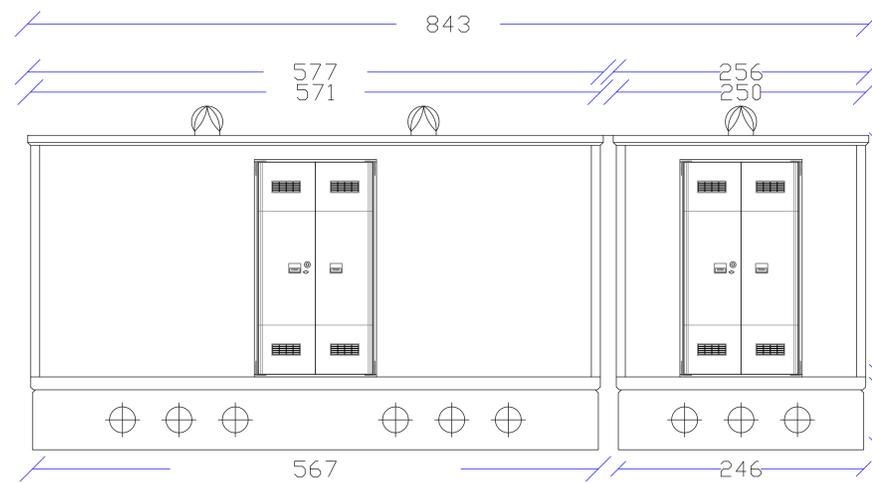

Cabina MT - Prospetto anteriore

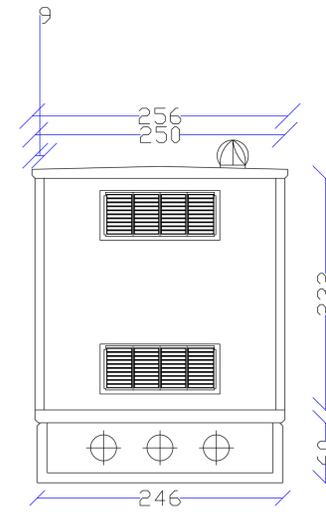

Cabina MT - Prospetto laterale

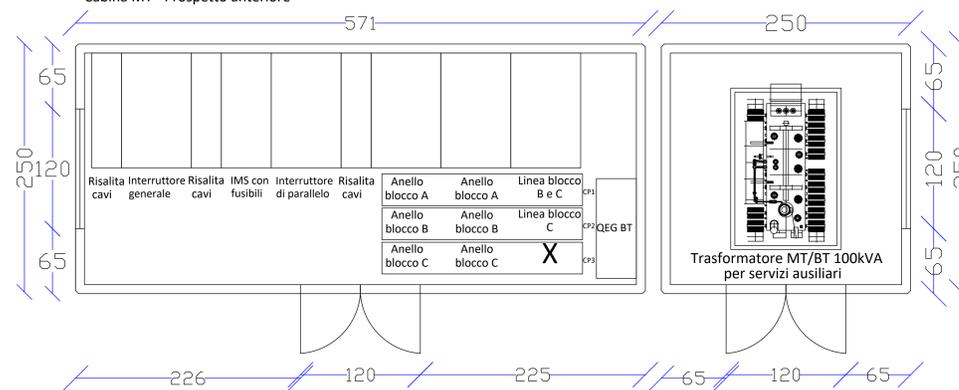

Disposizione apparecchiature MT/BT interne

Ubicazione cabine elettriche MT + Control Room



COMUNE DI MONREALE

Provincia di Palermo

ISTANZA di Valutazione di Impatto Ambientale Nazionale, ai sensi del D.L. 92/2021 e del D.lgs 152/2006 e s.m.i.

Committenza

FEUDO S.r.l.

Realizzazione di Impianto Fotovoltaico a terra, Connesso alla RTN di Potenza pari a 41,1 MWp

Progettazione



Codice documento

Titolo documento

VIA.TAV9.2

CABINE: PIANTE, PROSPETTI E PARTICOLARI COSTRUTTIVI LOTTO "B"

Revisione Elaborato

№. REV.	DATA REV.	DESCRIZIONE REVISIONE	REDAZIONE	APPROVAZIONE
0	Febbraio 2022	Prima emissione	Per. Ing. Sandro Farenti	Ing. Piero Farenti