


**Legenda**

	Stazione Condivisa
	SR Project 5
	Enfinity
	Sonnedix
	Area disponibile per altro proponente
	Cavo di nuova realizzazione 150 kV
	Linea aerea 380 kV esistente
	Stallo ATR in autorizzazione
	Stallo linea in cavo 150 kV in autorizzazione
	Limite Foglio Comunale

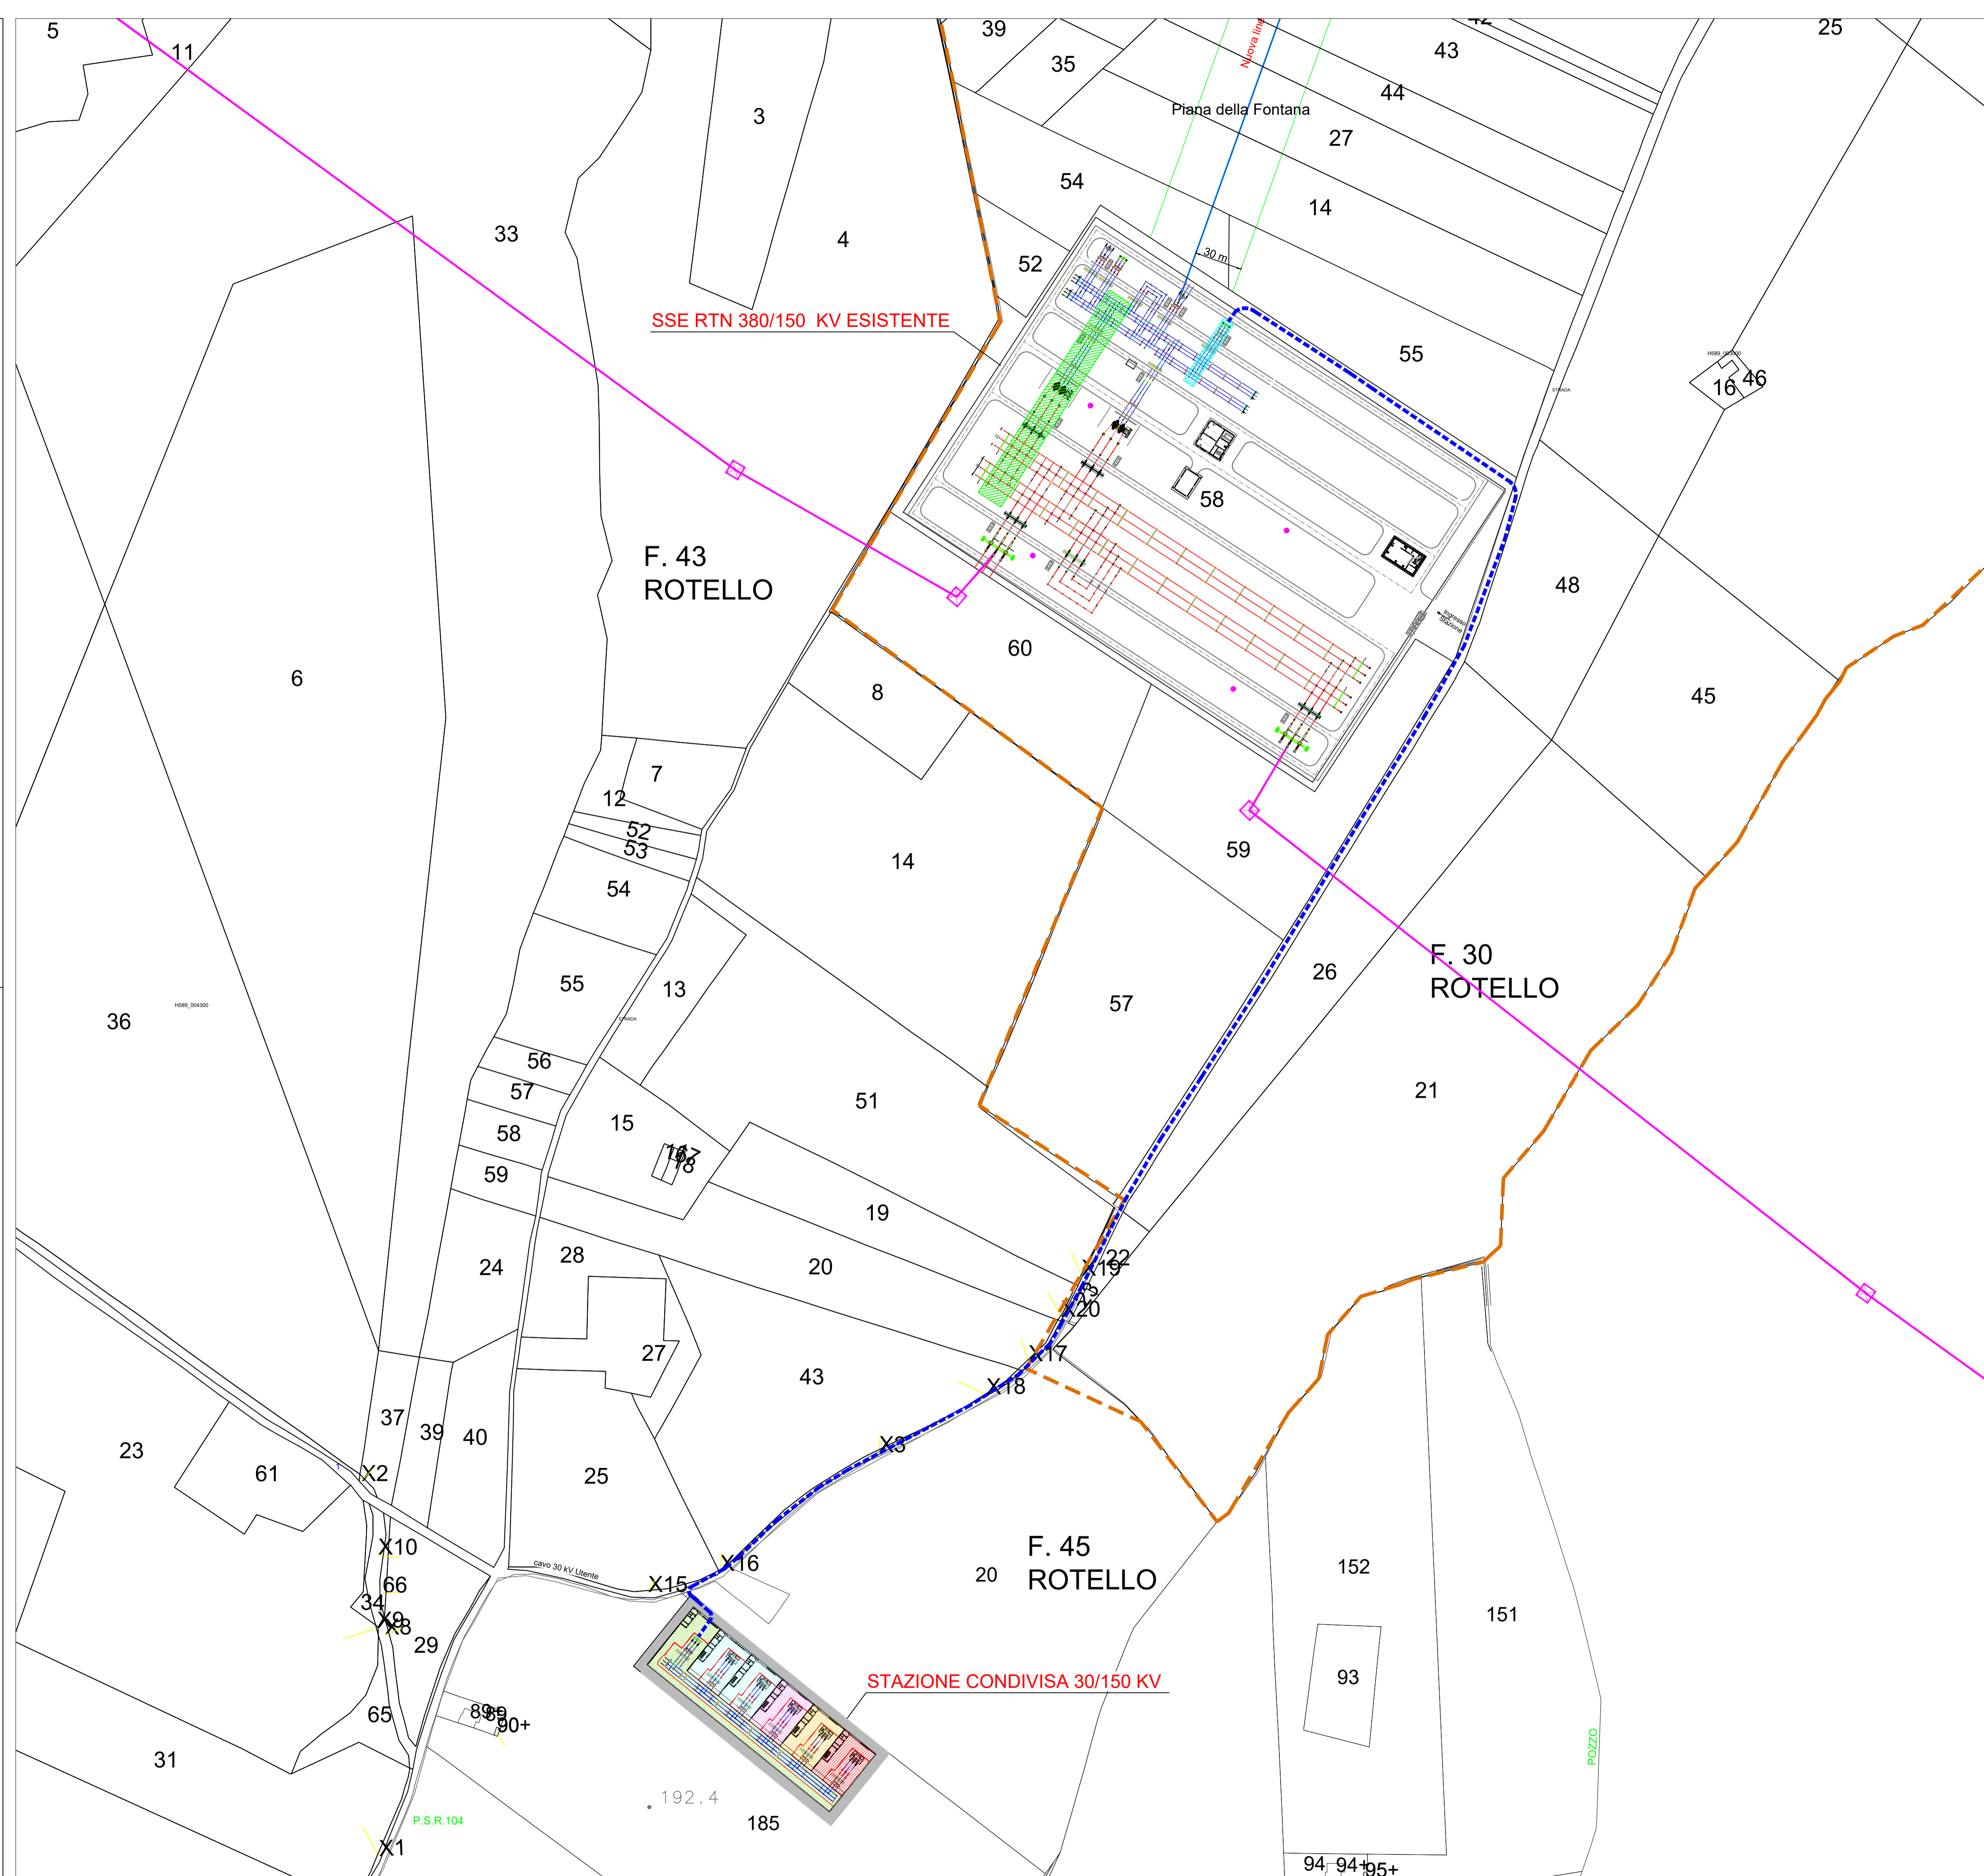

**Comune di : ROTELLO**  
 Provincia di : CAMPOBASSO  
 Regione : MOLISE



PROGETTO PER LA REALIZZAZIONE DI IMPIANTI DI PRODUZIONE DI ENERGIA ELETTRICA DA FONTE RINNOVABILE

**PIANO TECNICO DELLE OPERE RTN**

Proponente

**SR PROJECT 5 Srl**  
 Via largo Guido Donegani, 2  
 Cap 20121 Milano (MI)  
 P.iva 10706920963

**SONNEDIX SANTA CHIARA**  
 Via Ettore da Sonnaz, 19  
 10121 Torino (TO)  
 P.iva 12214330016

Progettazione

**INSE**  
 Ingegneria & Servizi  
 Via S. Giacomo dei Capri, 38  
 80128 Napoli  
 TEL.081 579 7998  
 mail: inse.srl@virgilio.it

Nome Elaborato: <b>Schema collegamenti tra le stazioni e linee</b>					
Contenuto Elaborato:					
00	30/08/2021	PRIMA EMISSIONE	P. Esposito	F. Di Maso	Enfinity - SR Project Sonnedix
Rev.	Data	Oggetto della revisione	Elaborazione	Verifica	Approvazione
Scala: <b>1:2.000</b>		Codice Pratica: <b>S248</b>		Codice Elaborato: <b>AS248-ET08-D</b>	
Formato: <b>A1</b>					