




**Legenda**

1	Edificio comandi e S.A. integrato
2	Edificio S.A.
3	Magazzino
4	Chioschi app. periferiche sistema di controllo
5	Cancello carraio apribile a due ante
6	Locale MT
7	Torre faro
8	A.T.R. 380/150 kV
9	Muri tagliafiamma
	Stallo ATR in autorizzazione
	Stallo linea in cavo in autorizzazione



**Comune di : ROTELLO**  
 Provincia di : CAMPOBASSO  
 Regione : MOLISE

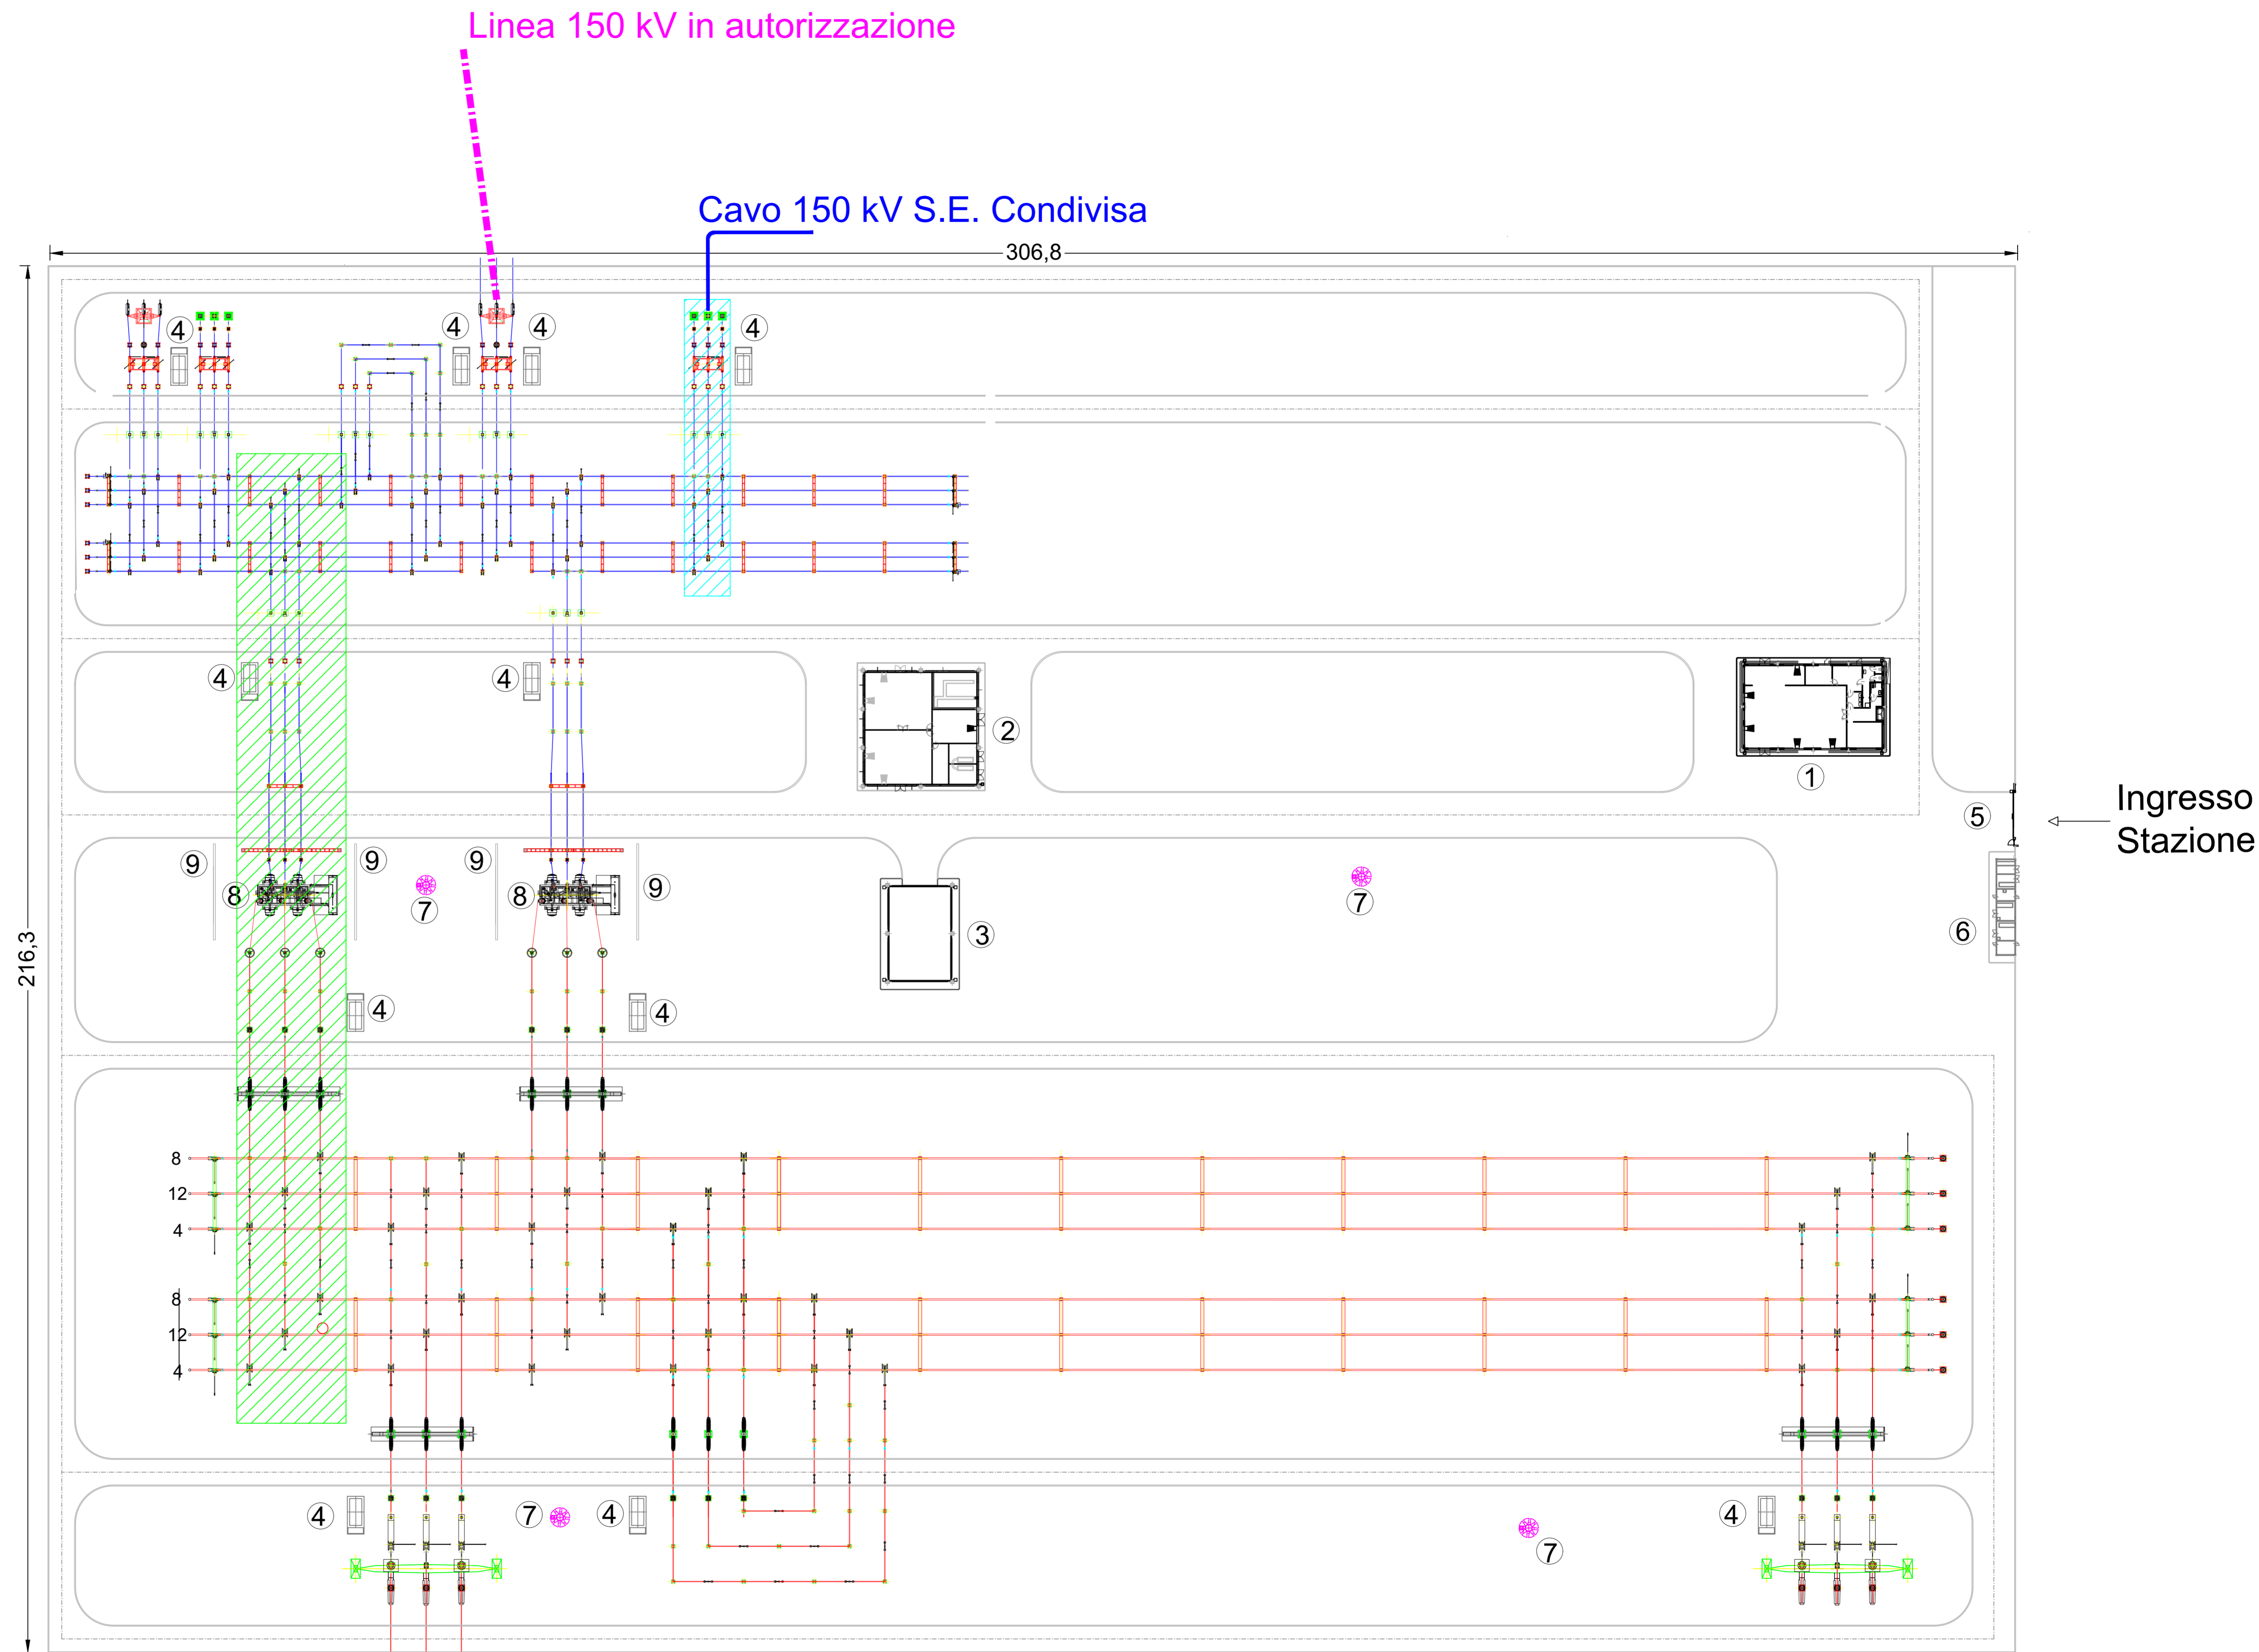

PROGETTO PER LA REALIZZAZIONE DI IMPIANTI DI PRODUZIONE  
 DI ENERGIA ELETTRICA DA FONTE RINNOVABILE

**PIANO TECNICO DELLE OPERE RTN**

Proponente



Nome Elaborato: **Planimetria elettromeccanica Stazione Rotello 380/150 kV**

00	30/08/2021	PRIMA EMISSIONE	P. Esposito	F. Di Moso	Enfinity - SR Project Sonnedix
Rev.	Data	Oggetto della revisione	Elaborazione	Verifica	Approvazione
Scala:	1:500				
Formato:	940x594	Codice Pratica	S248	Codice Elaborato	AS248-ET09-D