



# LEGENDA SIMBOLI

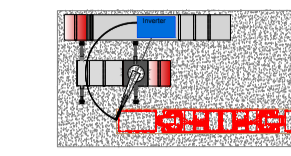

CABINA ELETTRICA BT/MT DI ZONA (SS-nn)

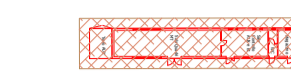

SOTTOSTAZIONE MT DI SMISTAMENTO (SS-SM)



CAVIDOTTO MT 30kV DI COLLEGAMENTO TRA LA CABINA DI SMISTAMENTO E LA SSEEUTENTE DI ELEVAZIONE 30kV-150kV



CAVIDOTTO MT 30kV PER CAVI IN CORRENTE ALTERNATA, DI COLLEGAMENTO TRA LE CABINE BT/MT E LA CABINA DI SMISTAMENTO




TRACKER FOTOVOLTAICO

## CAMPO FOTOVOLTAICO N. 1

2.440 Tracker configurazione 1x32 - Pitch = 4,70 m  
 78.080 Moduli monocristallini da 600Wp TRINA bifacciali  
 2.440 Stringhe  
 13 Inverter 3.630 kW Power Electronics FS3510k\_660V  
 13 Cabine di Trasformazione BT/MT da 3.630kVA

Potenza Nominale DC: 46.848,00 kWp

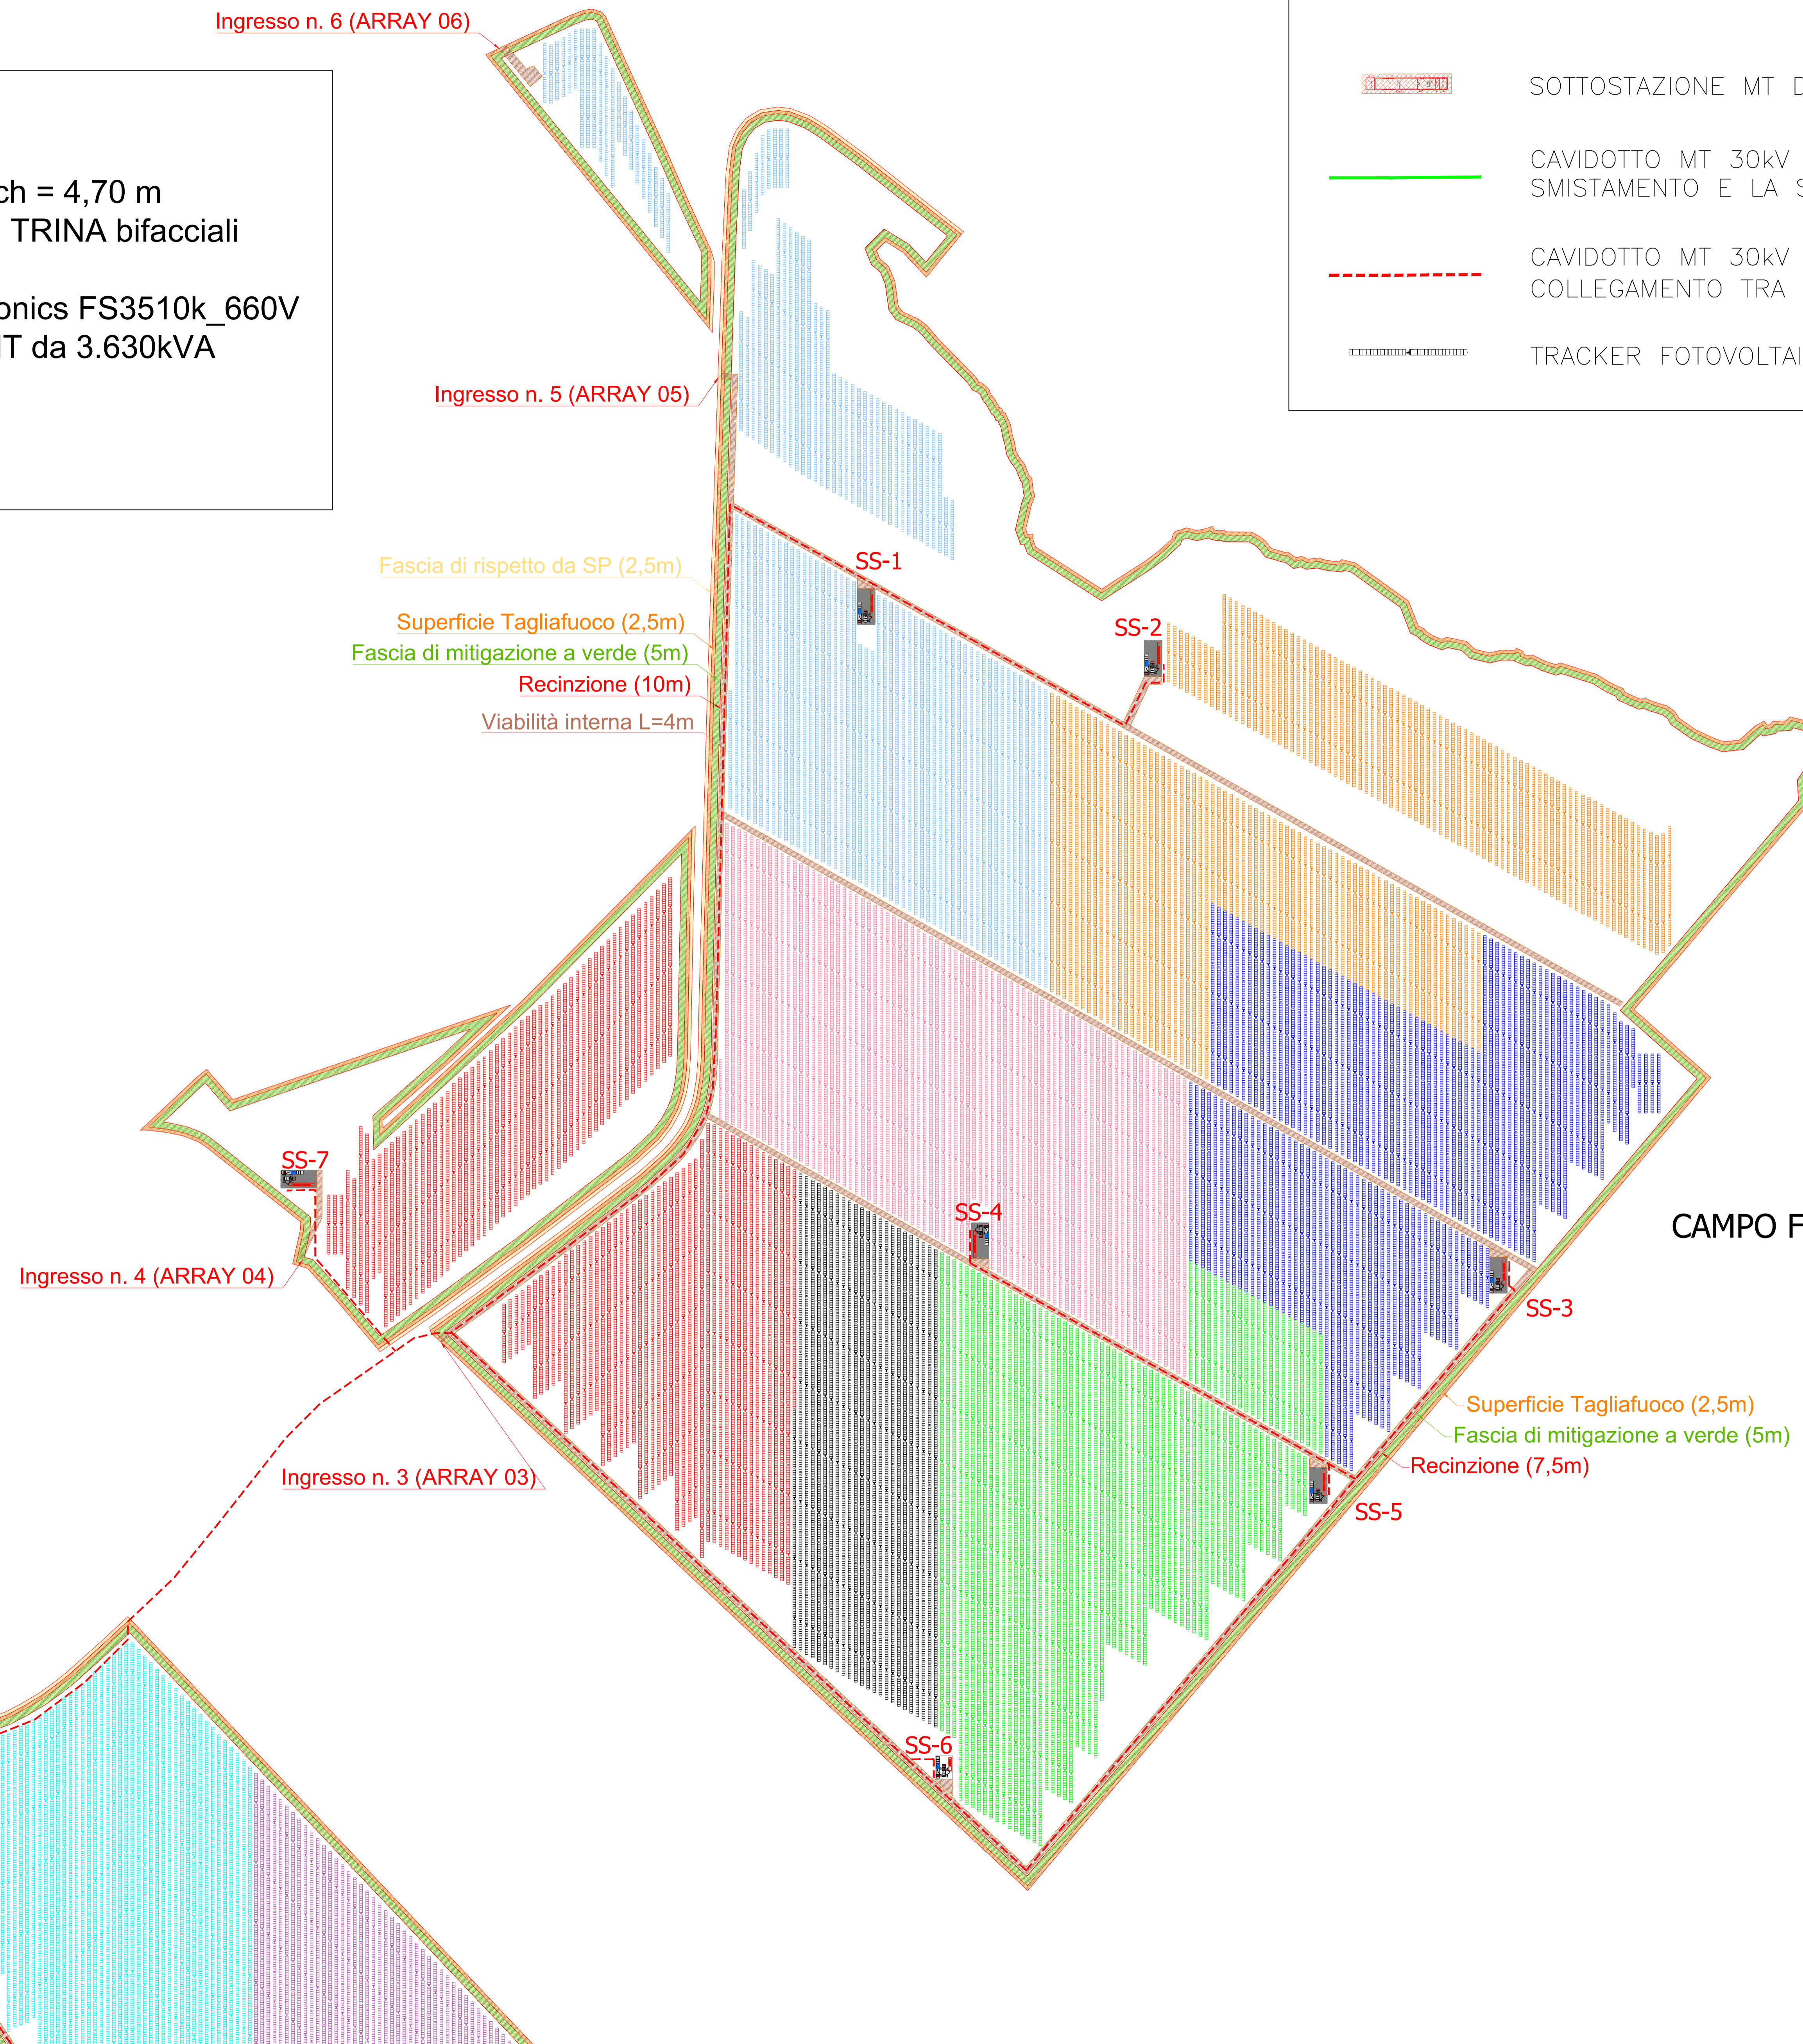

## CAMPO FOTOVOLTAICO N. 1

Comune di : ROTELLO  
 Provincia di : CAMPOBASSO  
 Regione : MOLISE



**PROPRIONTE**  
  
 SONNEDIX SANTA CHIARA srl  
 Via Ettore da Sarnano, 19  
 10121 TORINO (TO)  
 P.I. 12214330016

**OPERA**  
**PROGETTO DEFINITIVO**  
 IMPIANTO DI PRODUZIONE DI ENERGIA ELETTRICA DA FONTE RINNOVABILE AGROFOTOVOLTAICA DI POTENZA NOMINALE PARI A 63.628,80 kWp E POTENZA DI IMMISSIONE PARI A 62.698,00 KW E DELLE RELATIVE OPERE DI CONNESSIONE ALLA RETE RTN

**"VERTICCHIO"**

**OGGETTO**  
 TITOLO ELABORATO :  
 PLANIMETRIA DI DETTAGLIO CAMPO FOTOVOLTAICO 1

**DATA :** 20 novembre 2020 **N°CODICE ELABORATO :**  
**SCALA :** 1:2000 **Tipologia (ELABORATO) :** EL 020

**PROGETTISTI:**   
 EDILSAP srl  
 Via di Santa Caterina, 452  
 00166 ROMA  
 Ing. Fernando SCHIANO  
 Project Manager

**TIMBRI E FIRME:**

01	2019/1325	Emissione per Progetto Definitivo - Rilascio V.I.A. a.s.l.	EDILSAP srl	Ing. Fernando Schiano	Ing. Fernando Schiano
02	2019/1325	Emissione per Progetto Definitivo - Rilascio V.I.A. a.s.l.	EDILSAP srl	Ing. Fernando Schiano	Ing. Fernando Schiano
N° REVISIONE	Cod. STMG	OGGETTO DELLA REVISIONE	ELABORAZIONE	VERIFICA	APPROVAZIONE

Proprietà e diritto del presente documento sono riservati - la riproduzione è vietata